



TOMBINO TM02
PIANTA
SCALA 1:100

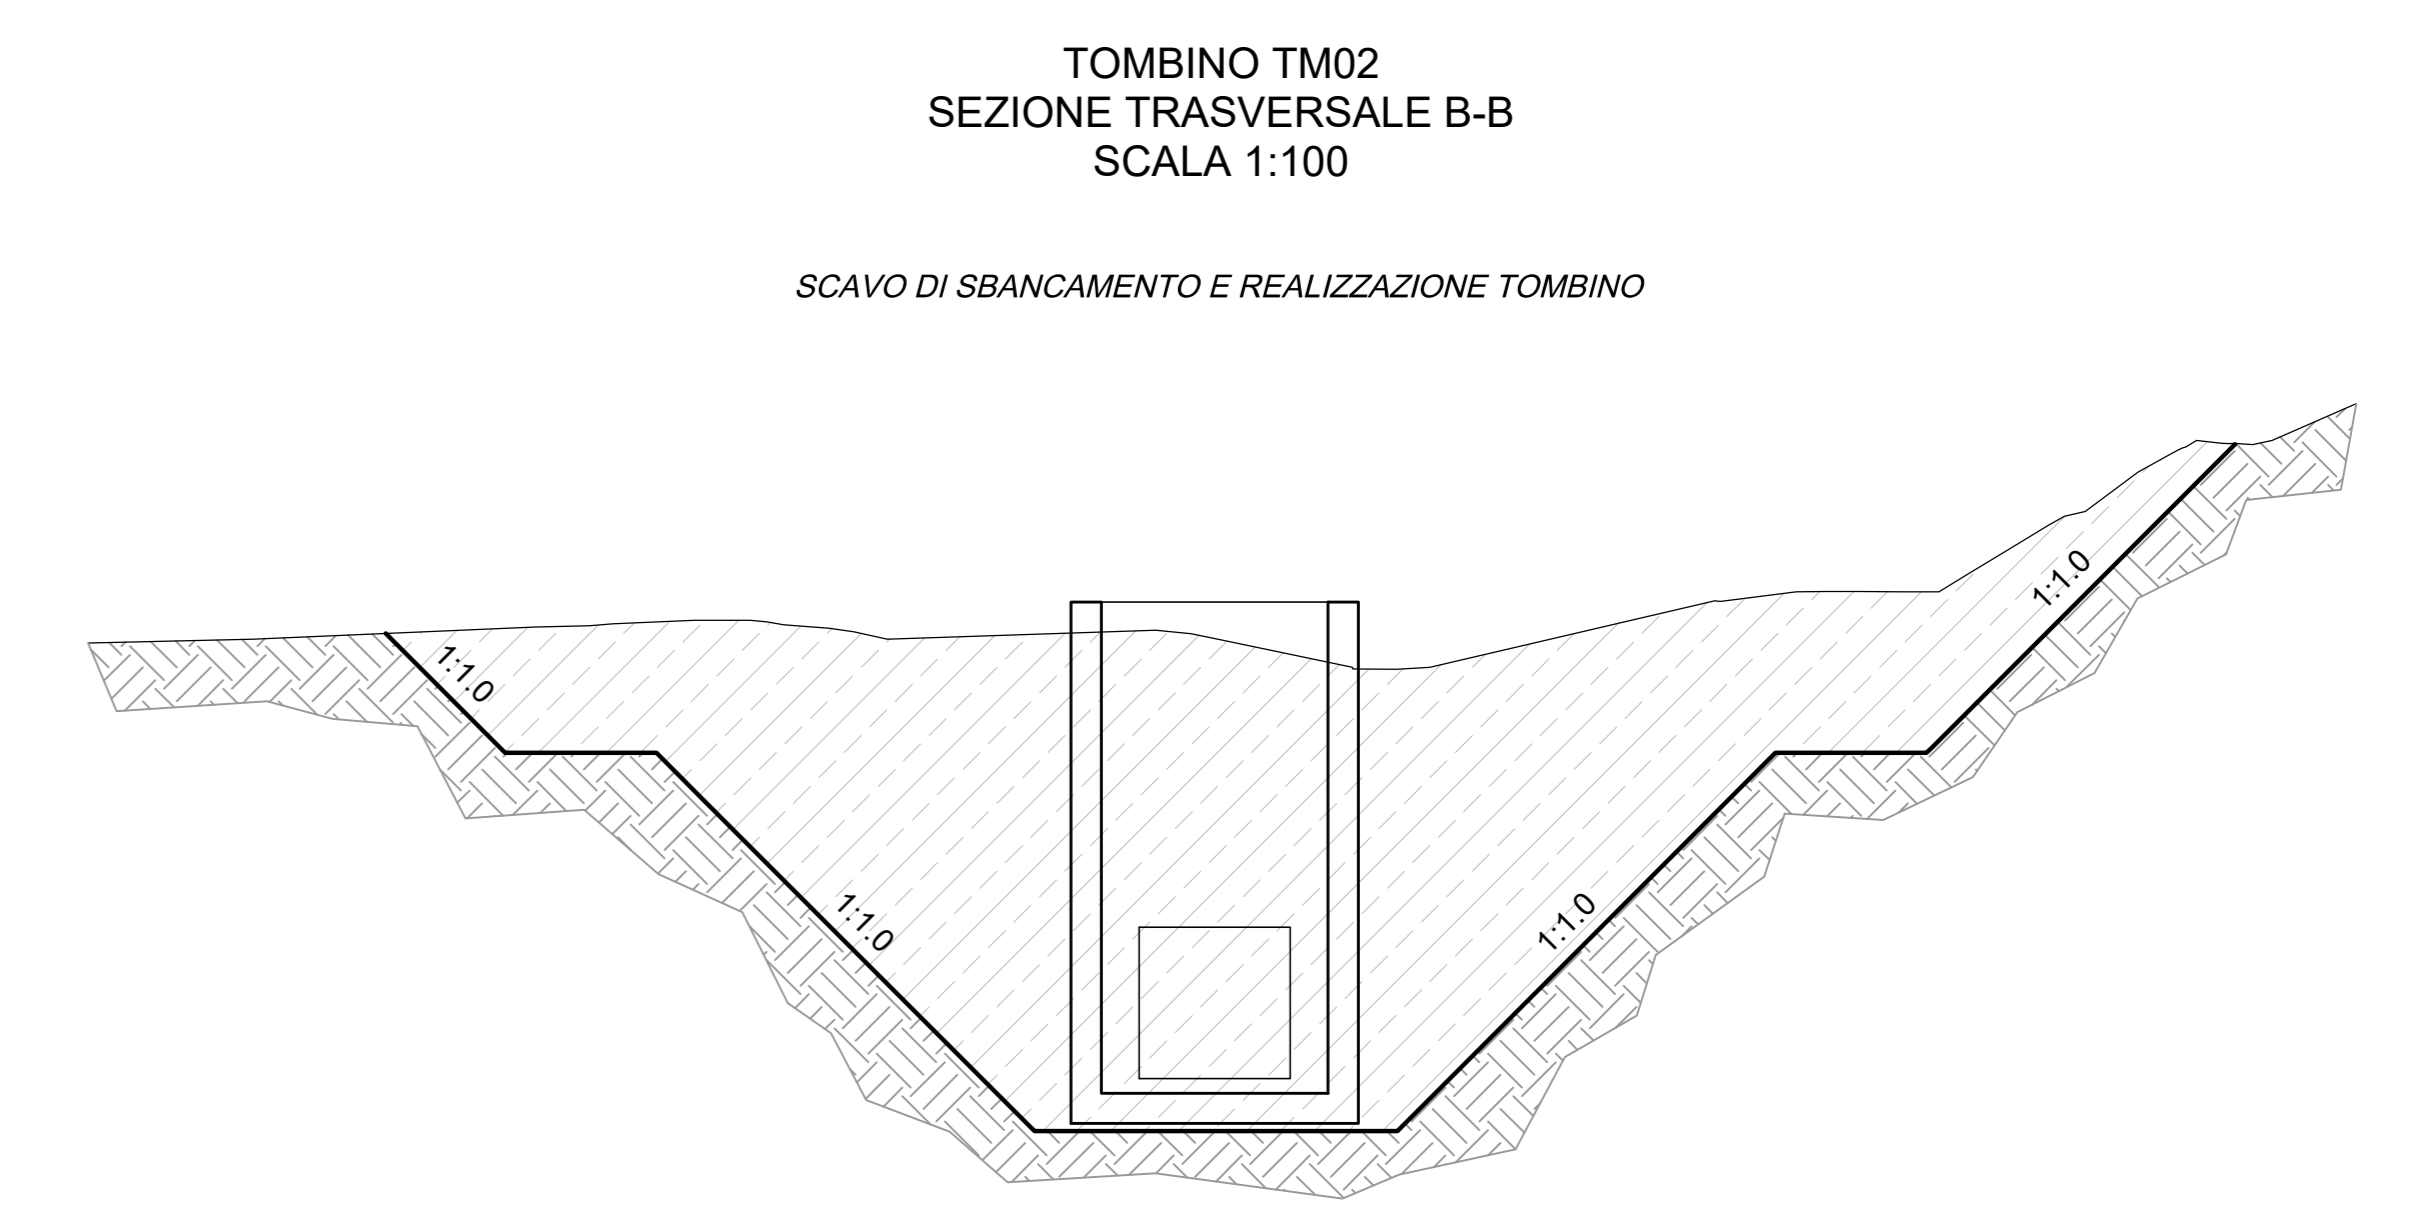

TOMBINO TM02
SEZIONE TRASVERSALE B-B
SCALA 1:100


SCAVO DI SBANCAMENTO E REALIZZAZIONE TOMBINO

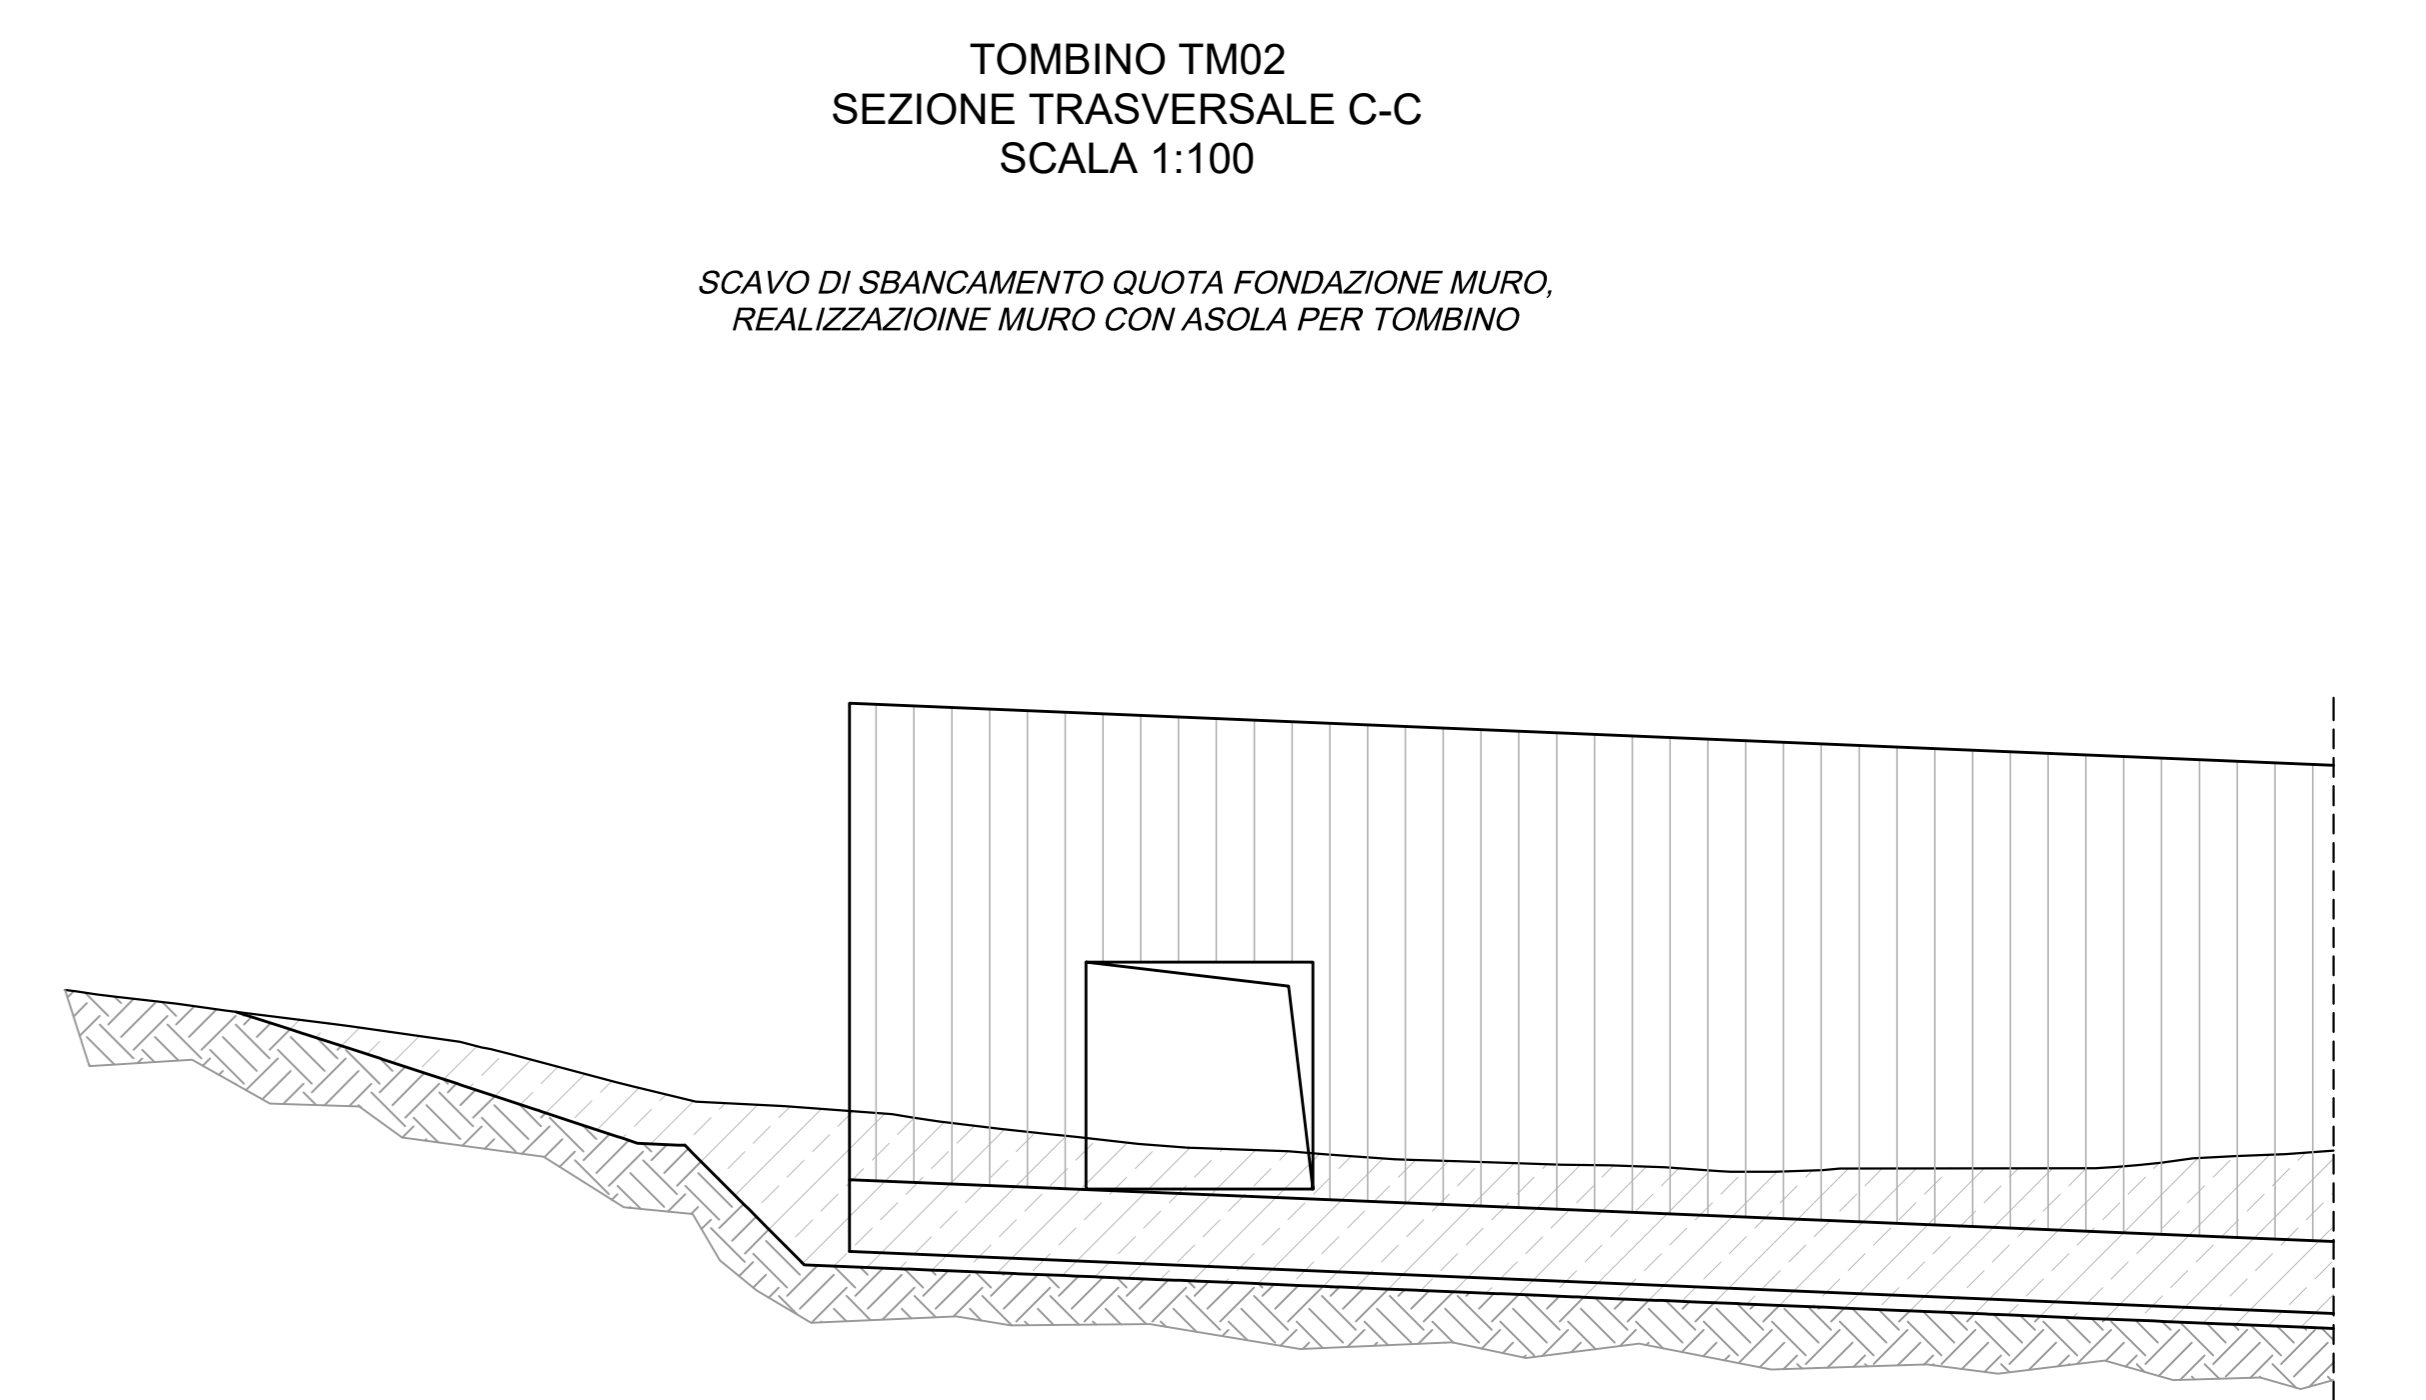

TOMBINO TM02
SEZIONE TRASVERSALE C-C
SCALA 1:100

SCAVO DI SBANCAMENTO QUOTA FONDAZIONE MURO,
REALIZZAZIONE MURO CON ASOLA PER TOMBINO

TM02
Stretto 2021.62 mc
Ripetto 9.94 mc

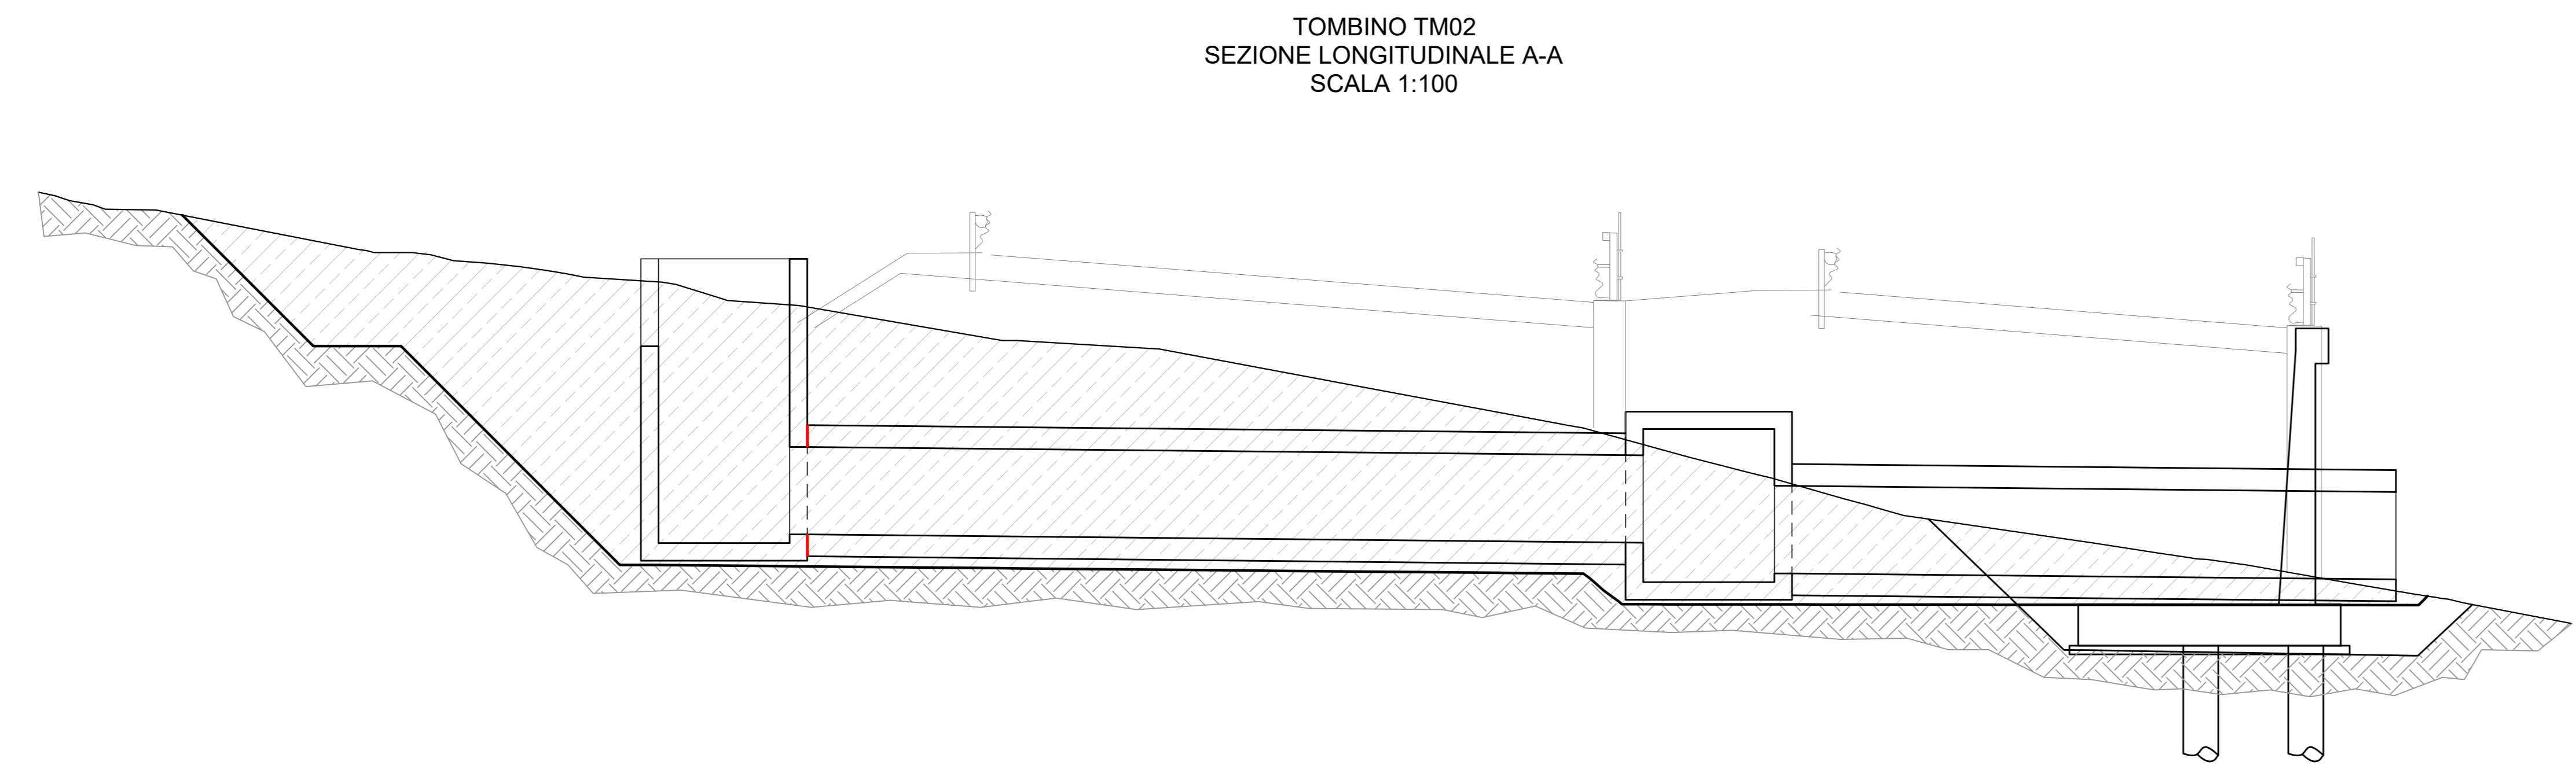

TOMBINO TM02
SEZIONE LONGITUDINALE A-A
SCALA 1:100

Sanas
GRUPPO FS ITALIANE
Direzione Progettazione e Realizzazione Lavori

E78 GROSSETO - FANO
Tratto Nodo di Arezzo - Selci - Lama (E45)
Adeguamento a quattro corsie del tratto
San Zeno - Arezzo - Palazzo del Pero, 1° lotto

PROGETTO DEFINITIVO | FI 508

ANAS - DIREZIONE PROGETTAZIONE E REALIZZAZIONE LAVORI

IL GEOLOGO Dott. Geol. Roberto Salucci Ordine dei geologi della Regione Lazio n. 633	I PROGETTISTI SPECIALISTICI Ing. Ambrogio Signorini Ordine Ingegneri Provincia di Roma n. A35111	PROGETTAZIONE ATI: (Mandatario) GPI INGEGNERIA GESTIONE PROGETTI INGEGNERIA srl (Mandatario)
COORDINATORE PER LA SICUREZZA IN FASE DI PROGETTAZIONE Arch. Santo Salvatore Vermiglio Ordine Architetti Provincia di Reggio Calabria n. 1270	Ing. Moreno Paffili Ordine Ingegneri Provincia di Perugia n. A2657	(Mandatario) coopprogetti engeko S.p.A. di diritto di diritto (Mandatario)
VISTO: IL RESP. DEL PROCEDIMENTO Ing. Francesco Piani	Ing. Matteo Borriago Ordine Ingegneri Provincia di Pordenone n. 225	PROGETTISTA RESPONSABILE DELL'INTEGRAZIONE DELLE SCELTE TECNICHE SPECIALISTICHE (DPR/207/10 ART. 15 COMMA 2) Dott. Ing. GIORGIO GIANNINI Provincia di Roma n. 4879
VISTO: IL RESP. DEL PROGETTO Arch. Pinaf. Marco Galeazzi	Ing. Giampaolo Ordine Ingegneri Provincia di Roma n. 4879	

OPERE D'ARTE MINORI - OPERE DI ATTRAVERSAMENTO
Asse principale
TM02 Tombino alla progr. 1+825 (Grosseto)
Pianta scavi

CODICE PROGETTO	NOME FILE	REVISIONE	SCALA
PROGETTO DPF1508 D 23	P01TM02STRDIO2_B	B	VARE
ELAB. D 23	P01TM02STRDIO2		

REV.	DESCRIZIONE	DATA	REDATTO	VERIFICATO	APPROVATO
D					
C					
B	Revisione a seguito istruttoria n°U. 0016028.09-01-2024	Gennaio '24	Guidobaldi	Resta	Guiducci
A	Emissione	Agosto '23	Guidobaldi	Resta	Guiducci