



TOMBINO TM05
PIANTA
SCALA 1:100

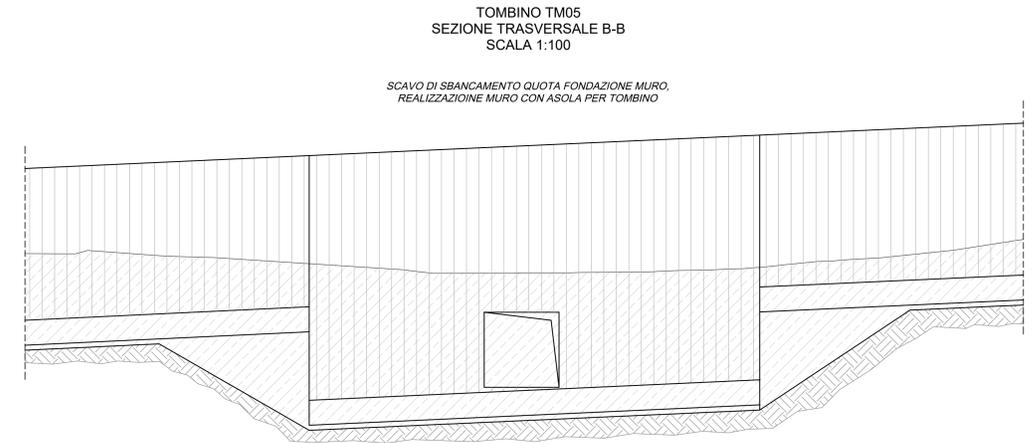

TOMBINO TM05
SEZIONE TRASVERSALE B-B
SCALA 1:100

SCAVO DI SBANCAMENTO QUOTA FONDAZIONE MURO.
REALIZZAZIONE MURO CON ASOLA PER TOMBINO

TM05
Sterco 3428.59 mc
Riparto 0.00 mc

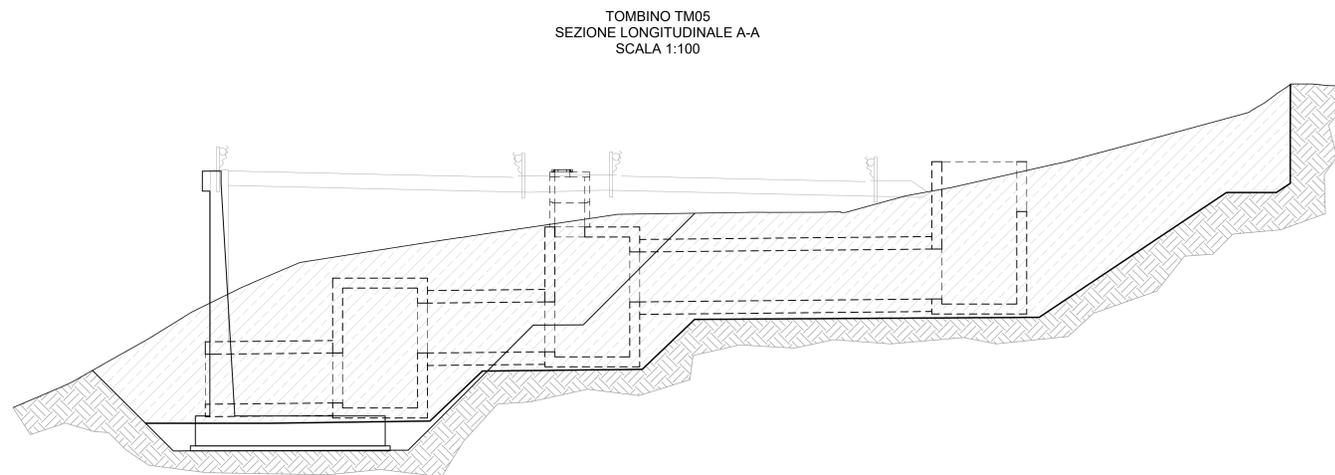

TOMBINO TM05
SEZIONE LONGITUDINALE A-A
SCALA 1:100

Sanas
GRUPPO FS ITALIANE
Direzione Progettazione e Realizzazione Lavori

E78 GROSSETO - FANO
Tratto Nodo di Arezzo – Selci – Lama (E45)
Adeguamento a quattro corsie del tratto
San Zeno – Arezzo – Palazzo del Pero, 1° lotto

PROGETTO DEFINITIVO | FI 508

ANAS - DIREZIONE PROGETTAZIONE E REALIZZAZIONE LAVORI

IL GEOLOGO Dott. Geol. Roberto Salucci Ordine dei geologi della Regione Lazio n. 633	1 PROGETTISTI SPECIALISTICI Ing. Ambrogio Signorini Ordine Ingegneri Provincia di Roma n. A35115	PROGETTAZIONE ATI: (Mandatario) GP INGEGNERIA GESTIONE PROGETTI INGEGNERIA s.r.l. (Mandatario)
COORDINATORE PER LA SICUREZZA IN FASE DI PROGETTAZIONE Arch. Santo Salvatore Vermiglio Ordine Architetti Provincia di Reggio Calabria n. 1270	Ing. Moreno Parfili Ordine Ingegneri Provincia di Perugia n. A2657	cooprogetti (Mandatario)
VISTO: IL RESP. DEL PROCEDIMENTO Ing. Francesco Piani	Ing. Matteo Borriago Ordine Ingegneri Provincia di Pordenone n. 225	engeko (Mandatario)
VISTO: IL RESP. DEL PROGETTO Arch. Pinaff. Marco Calzavara	Ing. Giampaolo... Ordine Ingegneri Provincia di Roma n. 2879	PROGETTISTA RESPONSABILE DELL'INTEGRAZIONE DELLE SCELTE TECNICHE (DPR/207/20 ART. 15 COMMA 2) Dott. Ing. GIORGIO GIANNI Provincia di Roma n. 2879

OPERE D'ARTE MINORI – OPERE DI ATTRAVERSAMENTO
Asse principale
TM05 Tombino alla progr. 3+100 (Grosseto)
Pianta scavi

CODICE PROGETTO	NOME FILE	REVISIONE	SCALA
PROGETTO DPIFI508 D 23	P01TM05STRDIO2_B	B	VARIE
ELAB.	P01TM05STRDIO2		

REV.	DESCRIZIONE	DATA	REDATTO	VERIFICATO	APPROVATO
D					
C					
B	Revisione a seguito istruttoria n°U. 0016028.09-01-2024	Gennaio '24	Guidobaldi	Resto	Guiducci
A	Emissione	Agosto '23	Guidobaldi	Resto	Guiducci