



TOMBINO TM06
SEZIONE LONGITUDINALE A-A
SCALA 1:100

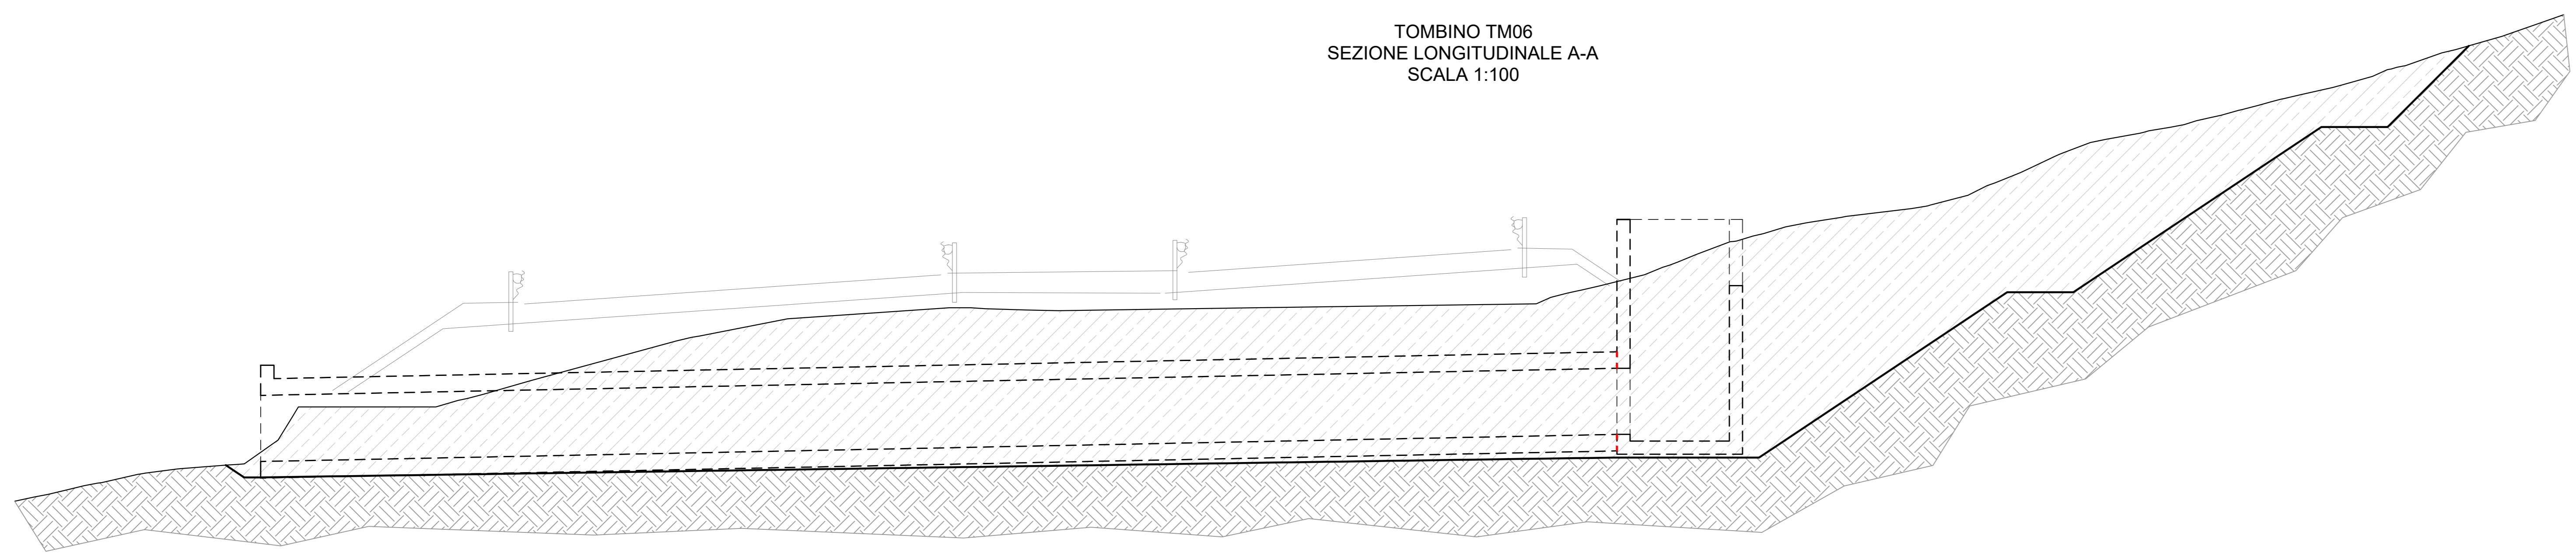

TOMBINO TM06
SEZIONE TRASVERSALE B-B
SCALA 1:100

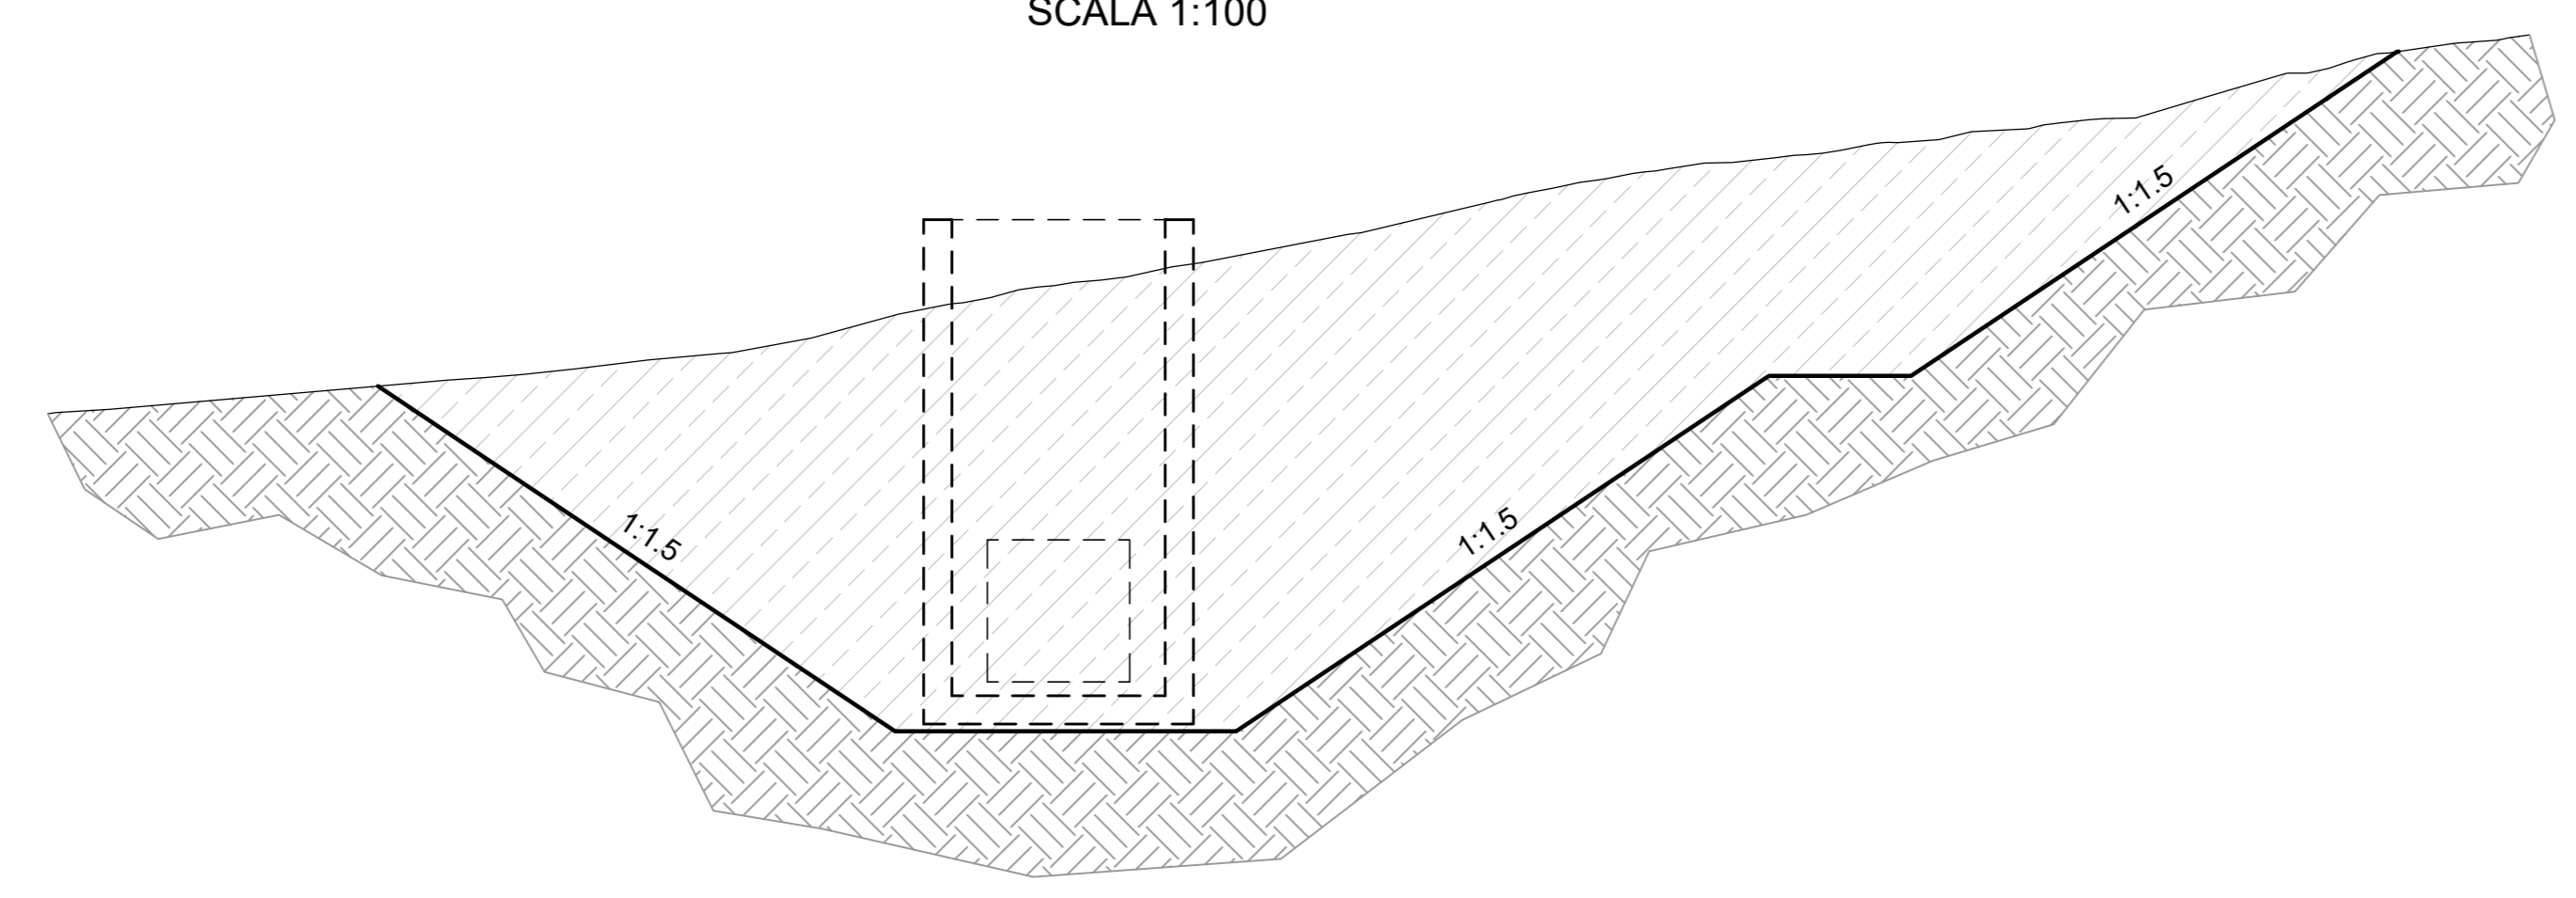

TM06
Stereo 4495,63 mc
Riparto 0.11 mc

Sanas
GRUPPO FS ITALIANE
Direzione Progettazione e Realizzazione Lavori

E78 GROSSETO - FANO
Tratto Nodo di Arezzo – Selci – Lama (E45)
Adeguamento a quattro corsie del tratto
San Zeno – Arezzo – Palazzo del Pero, 1° lotto

PROGETTO DEFINITIVO | FI 508

ANAS - DIREZIONE PROGETTAZIONE E REALIZZAZIONE LAVORI

IL GEOLOGO Dott. Geol. Roberto Salucci Ordine dei geologi della Regione Lazio n. 633	I PROGETTISTI SPECIALISTICI Ing. Ambrogio Signorini Ordine Ingegneri Provincia di Roma n. A35115	PROGETTAZIONE ATI: (Mandatario) GP INGENNERIA GESTIONE PROGETTI INGEGNERIA s.r.l.
COORDINATORE PER LA SICUREZZA IN FASE DI PROGETTAZIONE Arch. Santo Salvatore Vermiglio Ordine Architetti Provincia di Reggio Calabria n. 1270	Ing. Moreno Parfili Ordine Ingegneri Provincia di Perugia n. A2657	(Mandatario) coopprogetti
VISTO: IL RESP. DEL PROCEDIMENTO Ing. Francesco Piani	Ing. Matteo Borriago Ordine Ingegneri Provincia di Pordenone n. 225	(Mandatario) engeko
VISTO: IL RESP. DEL PROGETTO Arch. Pinaf. Marco Calzavara	Ing. Giampaolo... Ordine Ingegneri Provincia di Roma n. 2879	PROGETTISTA RESPONSABILE DELL'INTEGRAZIONE DELLE SCELTE SPECIALISTICHE (DPR/207/10 ART. 15 COMMA 1) Dott. Ing. GIORGIO GUIDUCCI Ordine Ingegneri Provincia di Roma n. 4639

OPERE D'ARTE MINORI – OPERE DI ATTRAVERSAMENTO
Asse principale
TM06 Tombino alla progr. 3+400 (Grosseto)
Pianta scavi

CODICE PROGETTO	NOME FILE	REVISIONE	SCALA
PROGETTO D P F 1 5 0 8 D 2 3	P01TM06STRDIO2_B	B	VARE
D			
C			
B	Revisione a seguito istruttoria n°U. 0016028.09-01-2024	Gennaio '24	Guidobaldi Resto Guiducci
A	Emissione	Agosto '23	Guidobaldi Resto Guiducci
REV.	DESCRIZIONE	DATA	REDATTO VERIFICATO APPROVATO