


TM07
Stereo 4725,07 mc
Riparto 0,01 mc

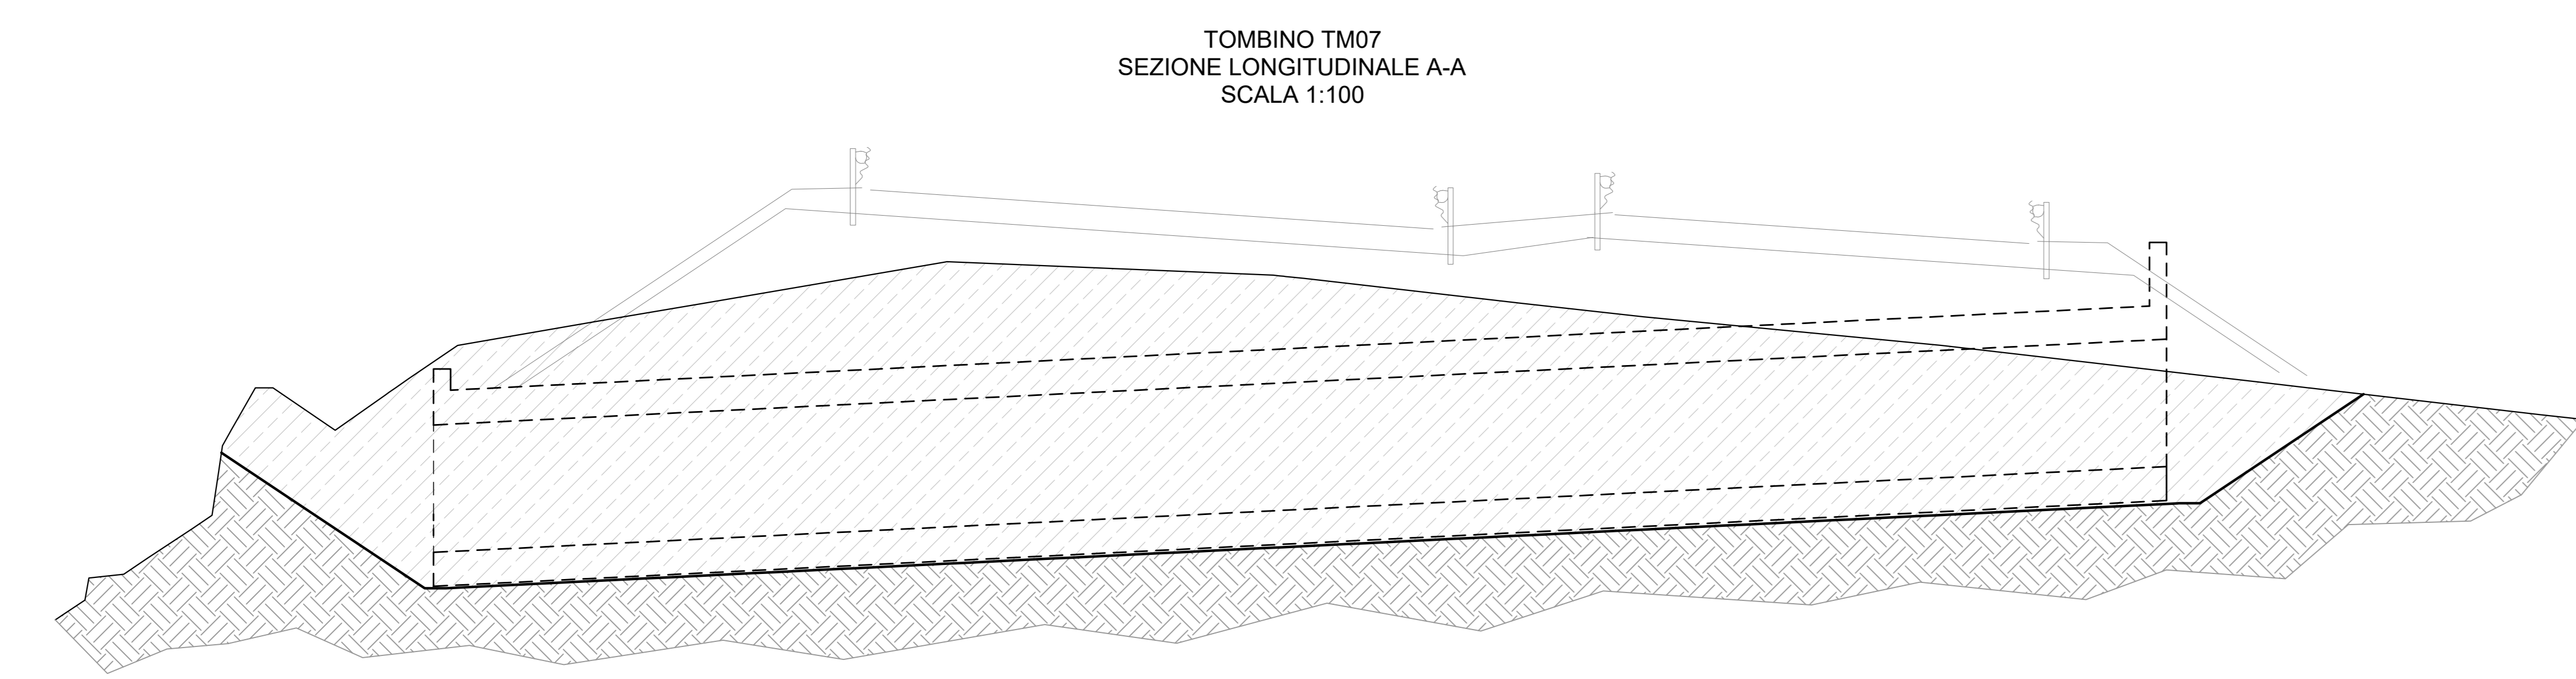

Sanas
GRUPPO FS ITALIANE
Direzione Progettazione e Realizzazione Lavori

E78 GROSSETO - FANO
Tratto Nodo di Arezzo – Selci – Lama (E45)
Adeguamento a quattro corsie del tratto
San Zeno – Arezzo – Palazzo del Pero, 1° lotto

PROGETTO DEFINITIVO | FI 508

ANAS - DIREZIONE PROGETTAZIONE E REALIZZAZIONE LAVORI

| | | |
|--|--|---|
| IL GEOLOGO Dott. Geol. Roberto Salucci Ordine dei geologi della Regione Lazio n. 633 | I PROGETTISTI SPECIALISTICI Ing. Ambrogio Signorelli Ordine Ingegneri Provincia di Roma n. A35111 | PROGETTAZIONE ATI: (Mandatari) GPI INGEGNERIA GESTIONE PROGETTI INGEGNERIA s.r.l. |
| COORDINATORE PER LA SICUREZZA IN FASE DI PROGETTAZIONE Arch. Santo Salvatore Vermiglio Provincia di Reggio Calabria n. 1270 | Ing. Moreno Parfili Ordine Ingegneri Provincia di Perugia n. A2657 Ing. Matteo Borriago Ordine Ingegneri Provincia di Pordenone n. 2252 | PROGETTISTA RESPONSABILE DELL'INTEGRAZIONE DELLE PREVISIONI SPECIALISTICHE (DPR/207/10 ART 15 COMMA 2) Dott. Ing. GIORGIO GIANNINI Provincia di Roma n. 2879 |
| VISTO IL RESP. DEL PROCEDIMENTO Ing. Francesco Piani | VISTO IL RESP. DEL PROGETTO Arch. Piani, Marco Calzavara | |

OPERE D'ARTE MINORI – OPERE DI ATTRAVERSAMENTO
Asse principale
TM07 Tombino alla progr. 3+825 (Grosseto)
Pianta scavi

| | | | |
|---------------------------|------------------|-----------|-------|
| CODICE PROGETTO | NOME FILE | REVISIONE | SCALA |
| PROGETTO DPIFI508 D 23 | P01TM07STRDIO2_B | B | VARE |
| ELAB. | P01TM07STRDIO2 | | |

| REV. | DESCRIZIONE | DATA | REDATTO | VERIFICATO | APPROVATO |
|------|---|-------------|------------|------------|-----------|
| B | Revisione a seguito istruttoria n°U. 0016028.09-01-2024 | Gennaio '24 | Guidobaldi | Resto | Guiducci |
| A | Emissione | Agosto '23 | Guidobaldi | Resto | Guiducci |