




TOMBINO TM08  
PIANTA  
SCALA 1:100

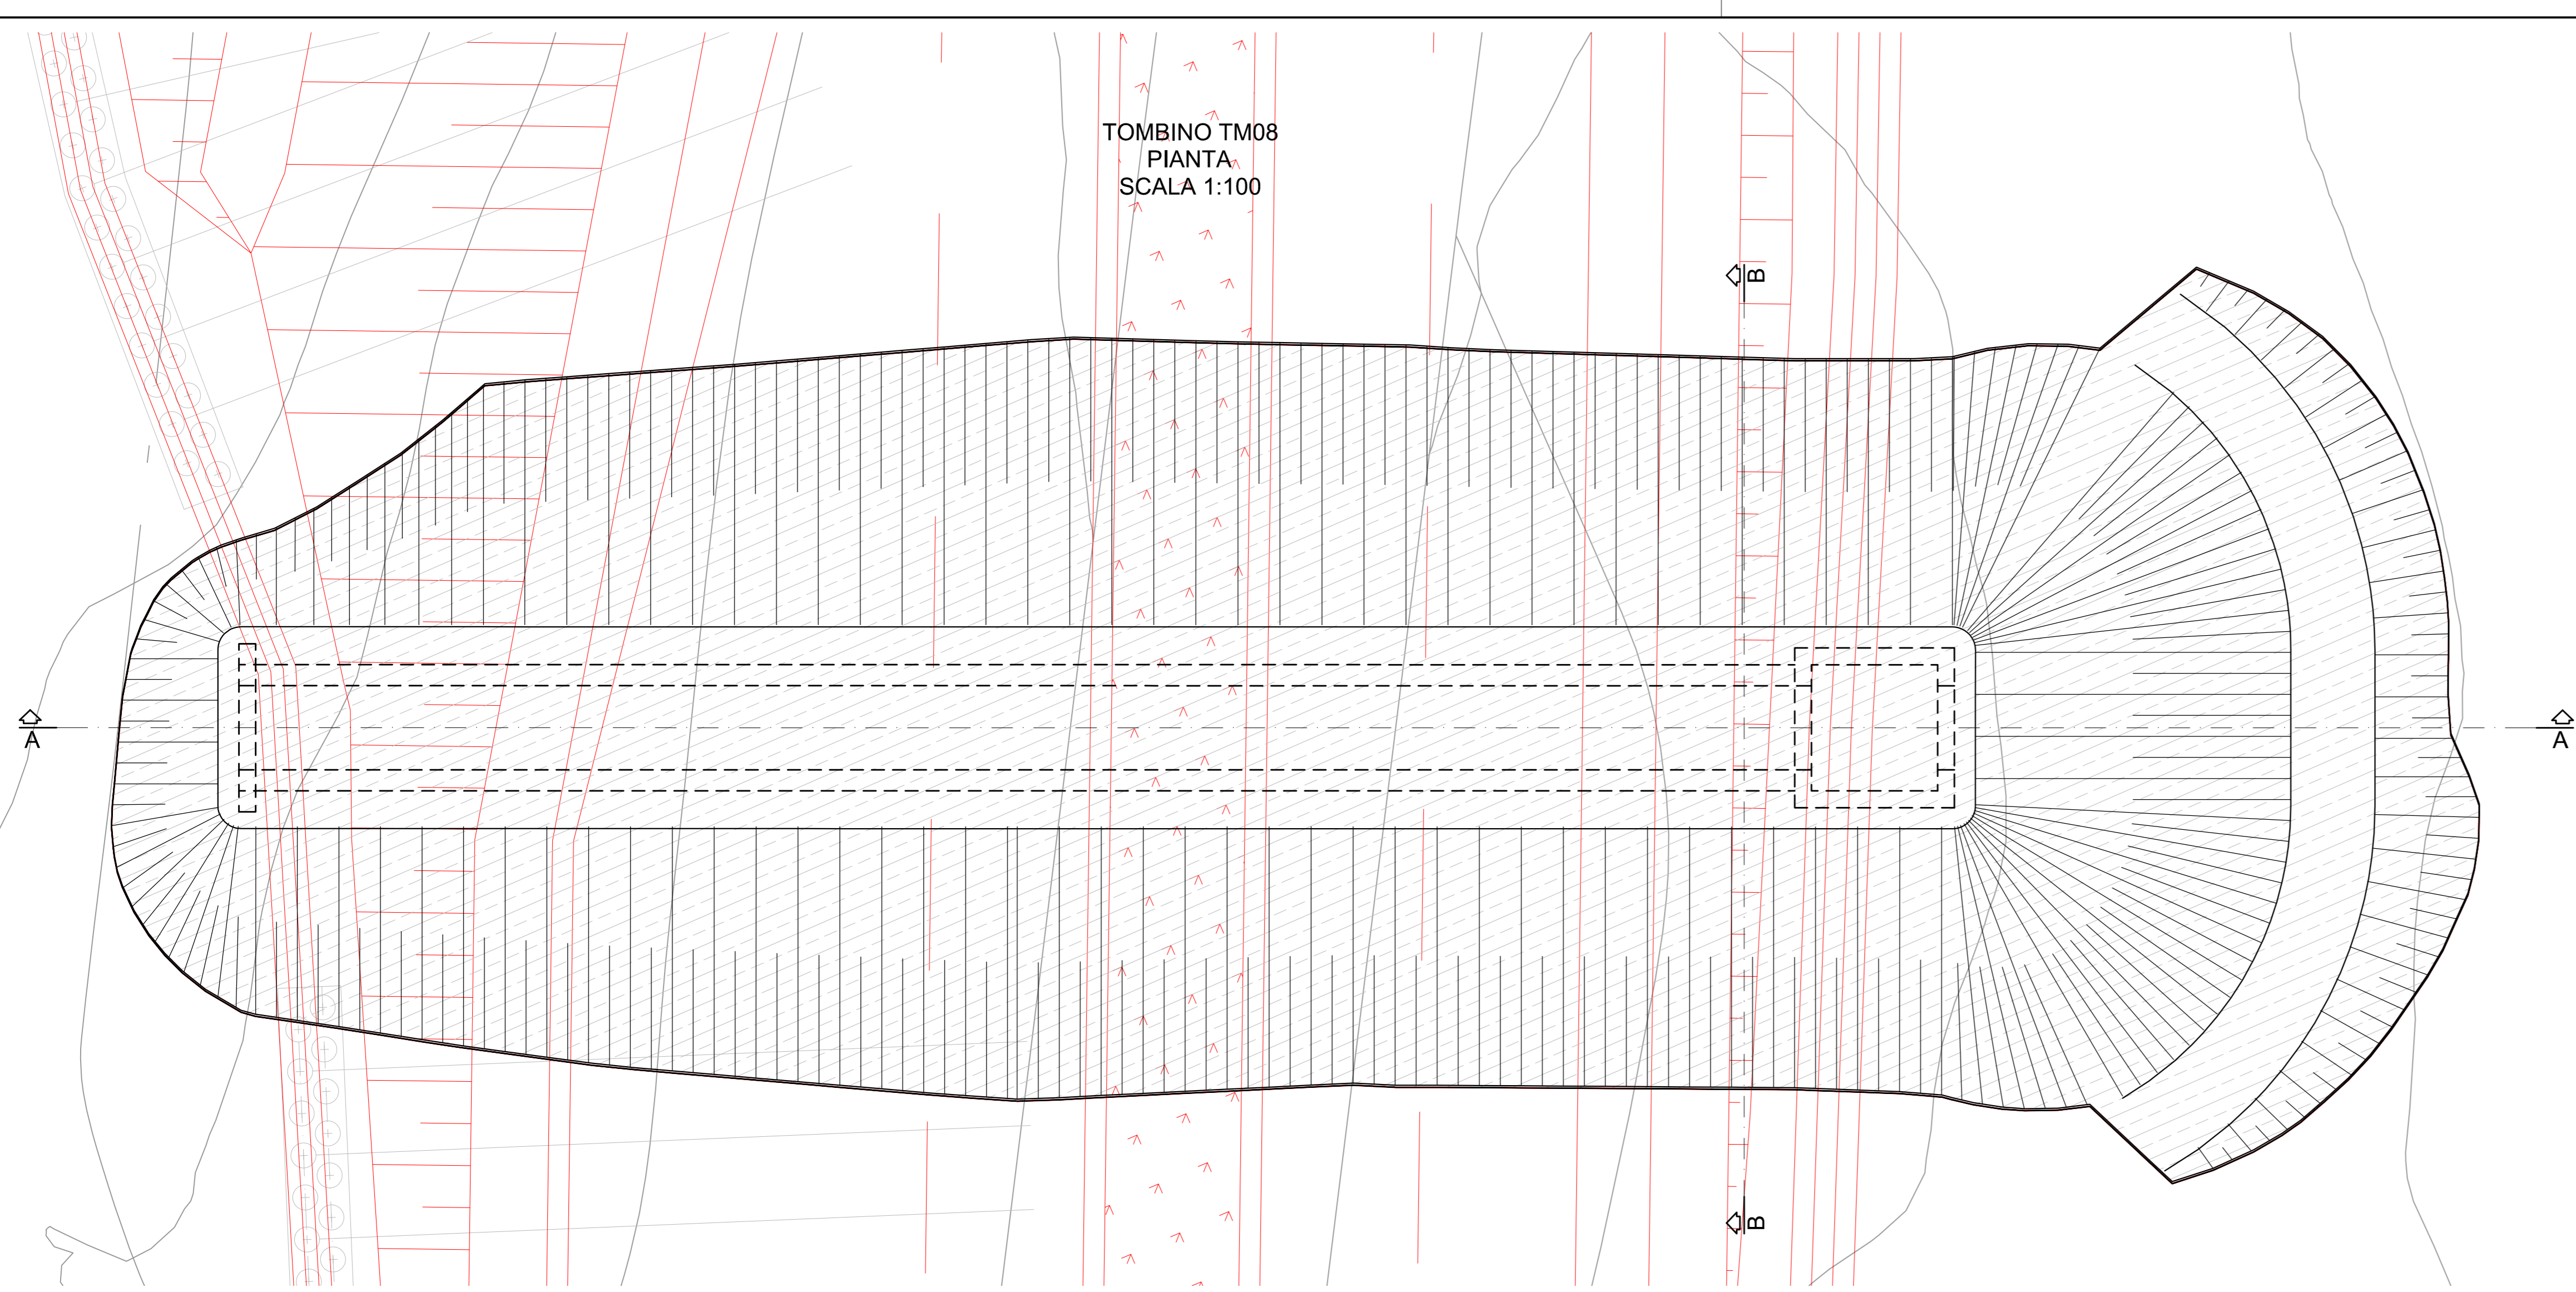

TOMBINO TM08  
SEZIONE LONGITUDINALE A-A  
SCALA 1:100

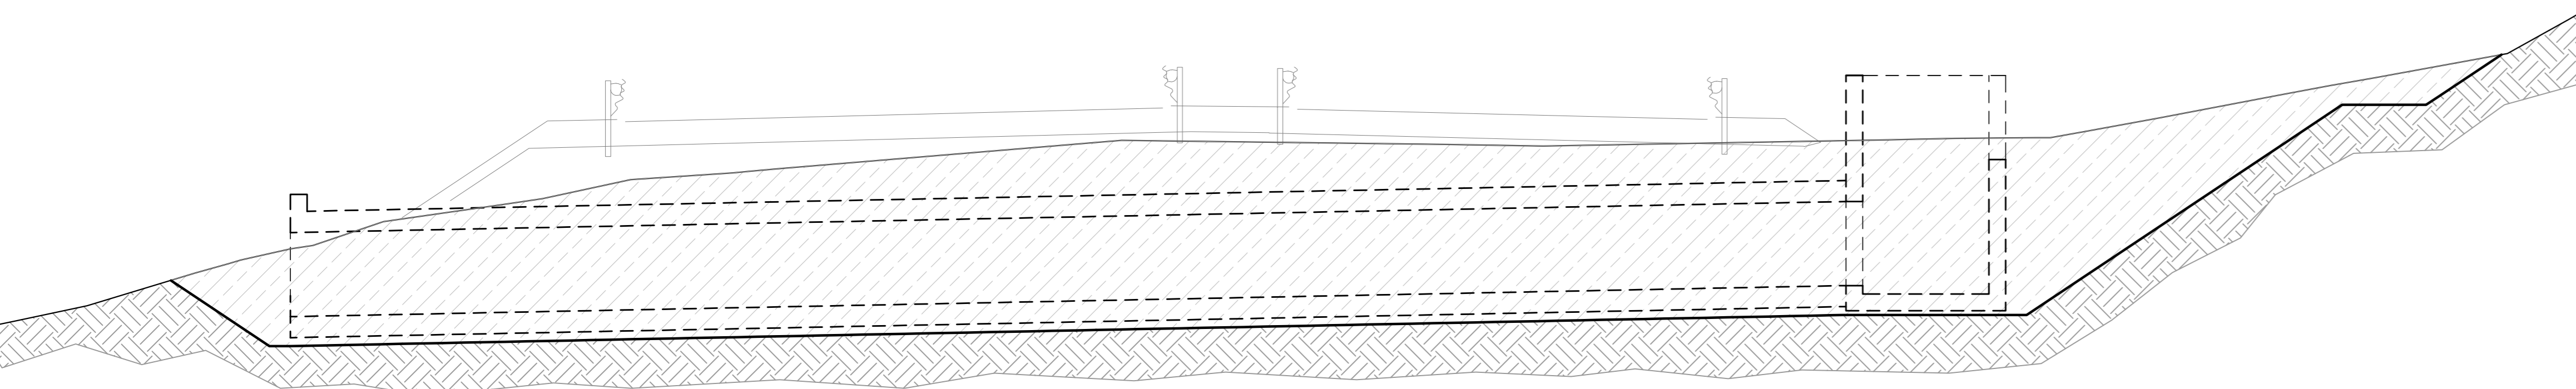

TOMBINO TM08  
SEZIONE TRASVERSALE B-B  
SCALA 1:100

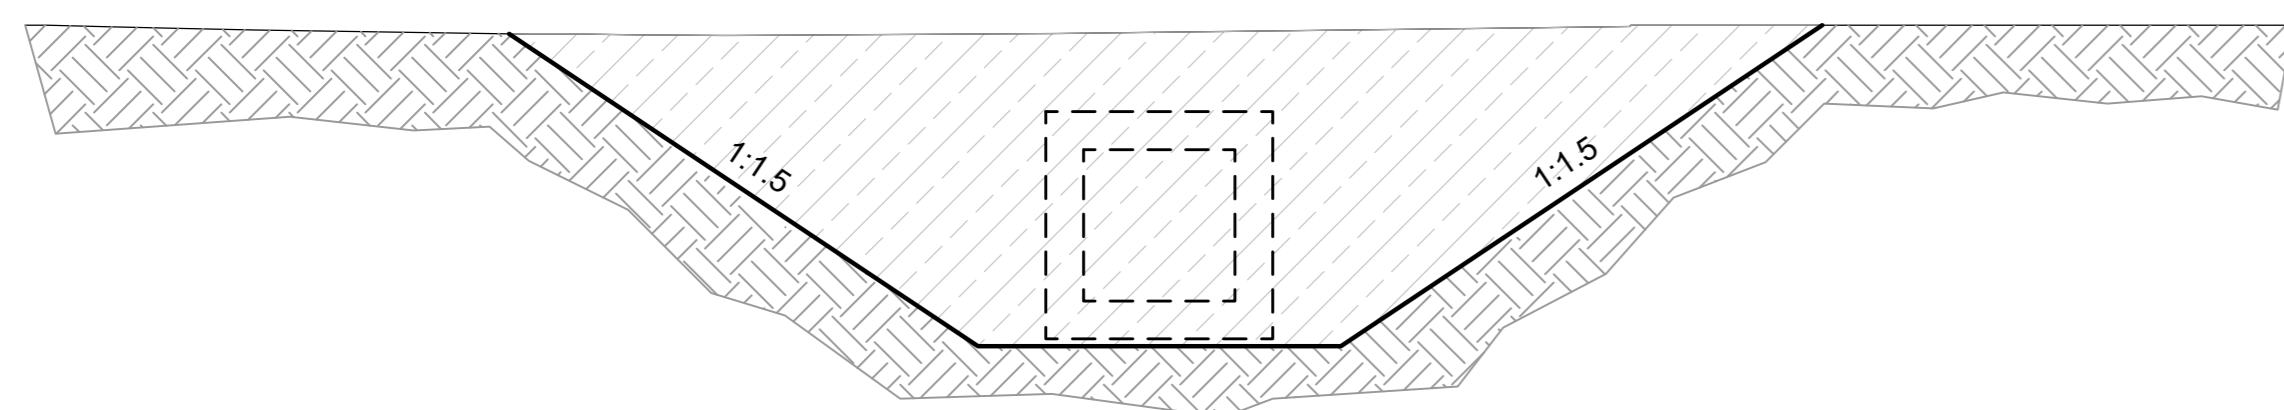

TM08  
Stereo 2081.28 mc  
Ripetto 0.00 mc



Direzione Progettazione e Realizzazione Lavori

E78 GROSSETO - FANO  
Tratto Nodo di Arezzo - Selci - Lama (E45)  
Adeguamento a quattro corsie del tratto  
San Zeno - Arezzo - Palazzo del Pero, 1° lotto

PROGETTO DEFINITIVO

FI 508

ANAS - DIREZIONE PROGETTAZIONE E REALIZZAZIONE LAVORI

IL GEOLOGO Dott. Geol. Roberto Solazzi Ordine dei geologi della Regione Lazio n. 633	I PROGETTISTI SPECIALISTICI Ing. Ambrogio Signorvelli Ordine Ingegneri Provincia di Roma n. A35111	PROGETTAZIONE ATI: (Mandatari) <b>GP INGENNERIA</b> GESTIONE PROGETTI INGEGNERIA s.r.l. (Mandatari)
COORDINATORE PER LA SICUREZZA IN FASE DI PROGETTAZIONE Arch. Santo Salvatore Vermiglio Ordine Architetti Provincia di Reggio Calabria n. 1270	Ing. Mereno Panfilii Ordine Ingegneri Provincia di Perugia n. A2657	cooprogetti <b>engeko</b> (Mandatari)
VISTO: IL RESP. DEL PROCEDIMENTO Ing. Francesco Papani	Ing. Matteo Bordegnoni Ordine Ingegneri Provincia di Forlì-Cesena n. 2429	PROGETTISTA RESPONSABILE DELL'INTEGRAZIONE E DELL'ESECUZIONE PROFESSIONALISTICHE (DPR20/10 ART 15 COMMA 2) Dott. Ing. GIORGIO GUZZO Provincia di Roma n. 2497
VISTO: IL RESP. DEL PROGETTO Arch. Panfilii Mereno Colizza	Ing. Giovanni Paganelli Ordine Ingegneri Provincia di Roma n. 2497	

OPERE D'ARTE MINORI - OPERE DI ATTRAVERSAMENTO  
Asse principale  
TM08 Tombino alla progr. 4+100 (Grosseto)  
Pianta scavi

CODICE PROGETTO	NOME FILE	REVISIONE	SCALA
PROGETTO DPFI508 D 23	P01TM08STR02_B	B	VADE
D			
C			
B	Revisione a seguito istruttoria n°U. 0018028.09-01-2024	Gennaio '24	Guidobaldi Resto Guiducci
A	Emissione	Agosto '23	Guidobaldi Resto Guiducci
REV.	DESCRIZIONE	DATA	REDATTO VERIFICATO APPROVATO