


TOMBINO TM09
PIANTA
SCALA 1:100



TOMBINO TM09
SEZIONE TRASVERSALE B-B
SCALA 1:100


SCAVO DI SBANCAMENTO E REALIZZAZIONE TOMBINO

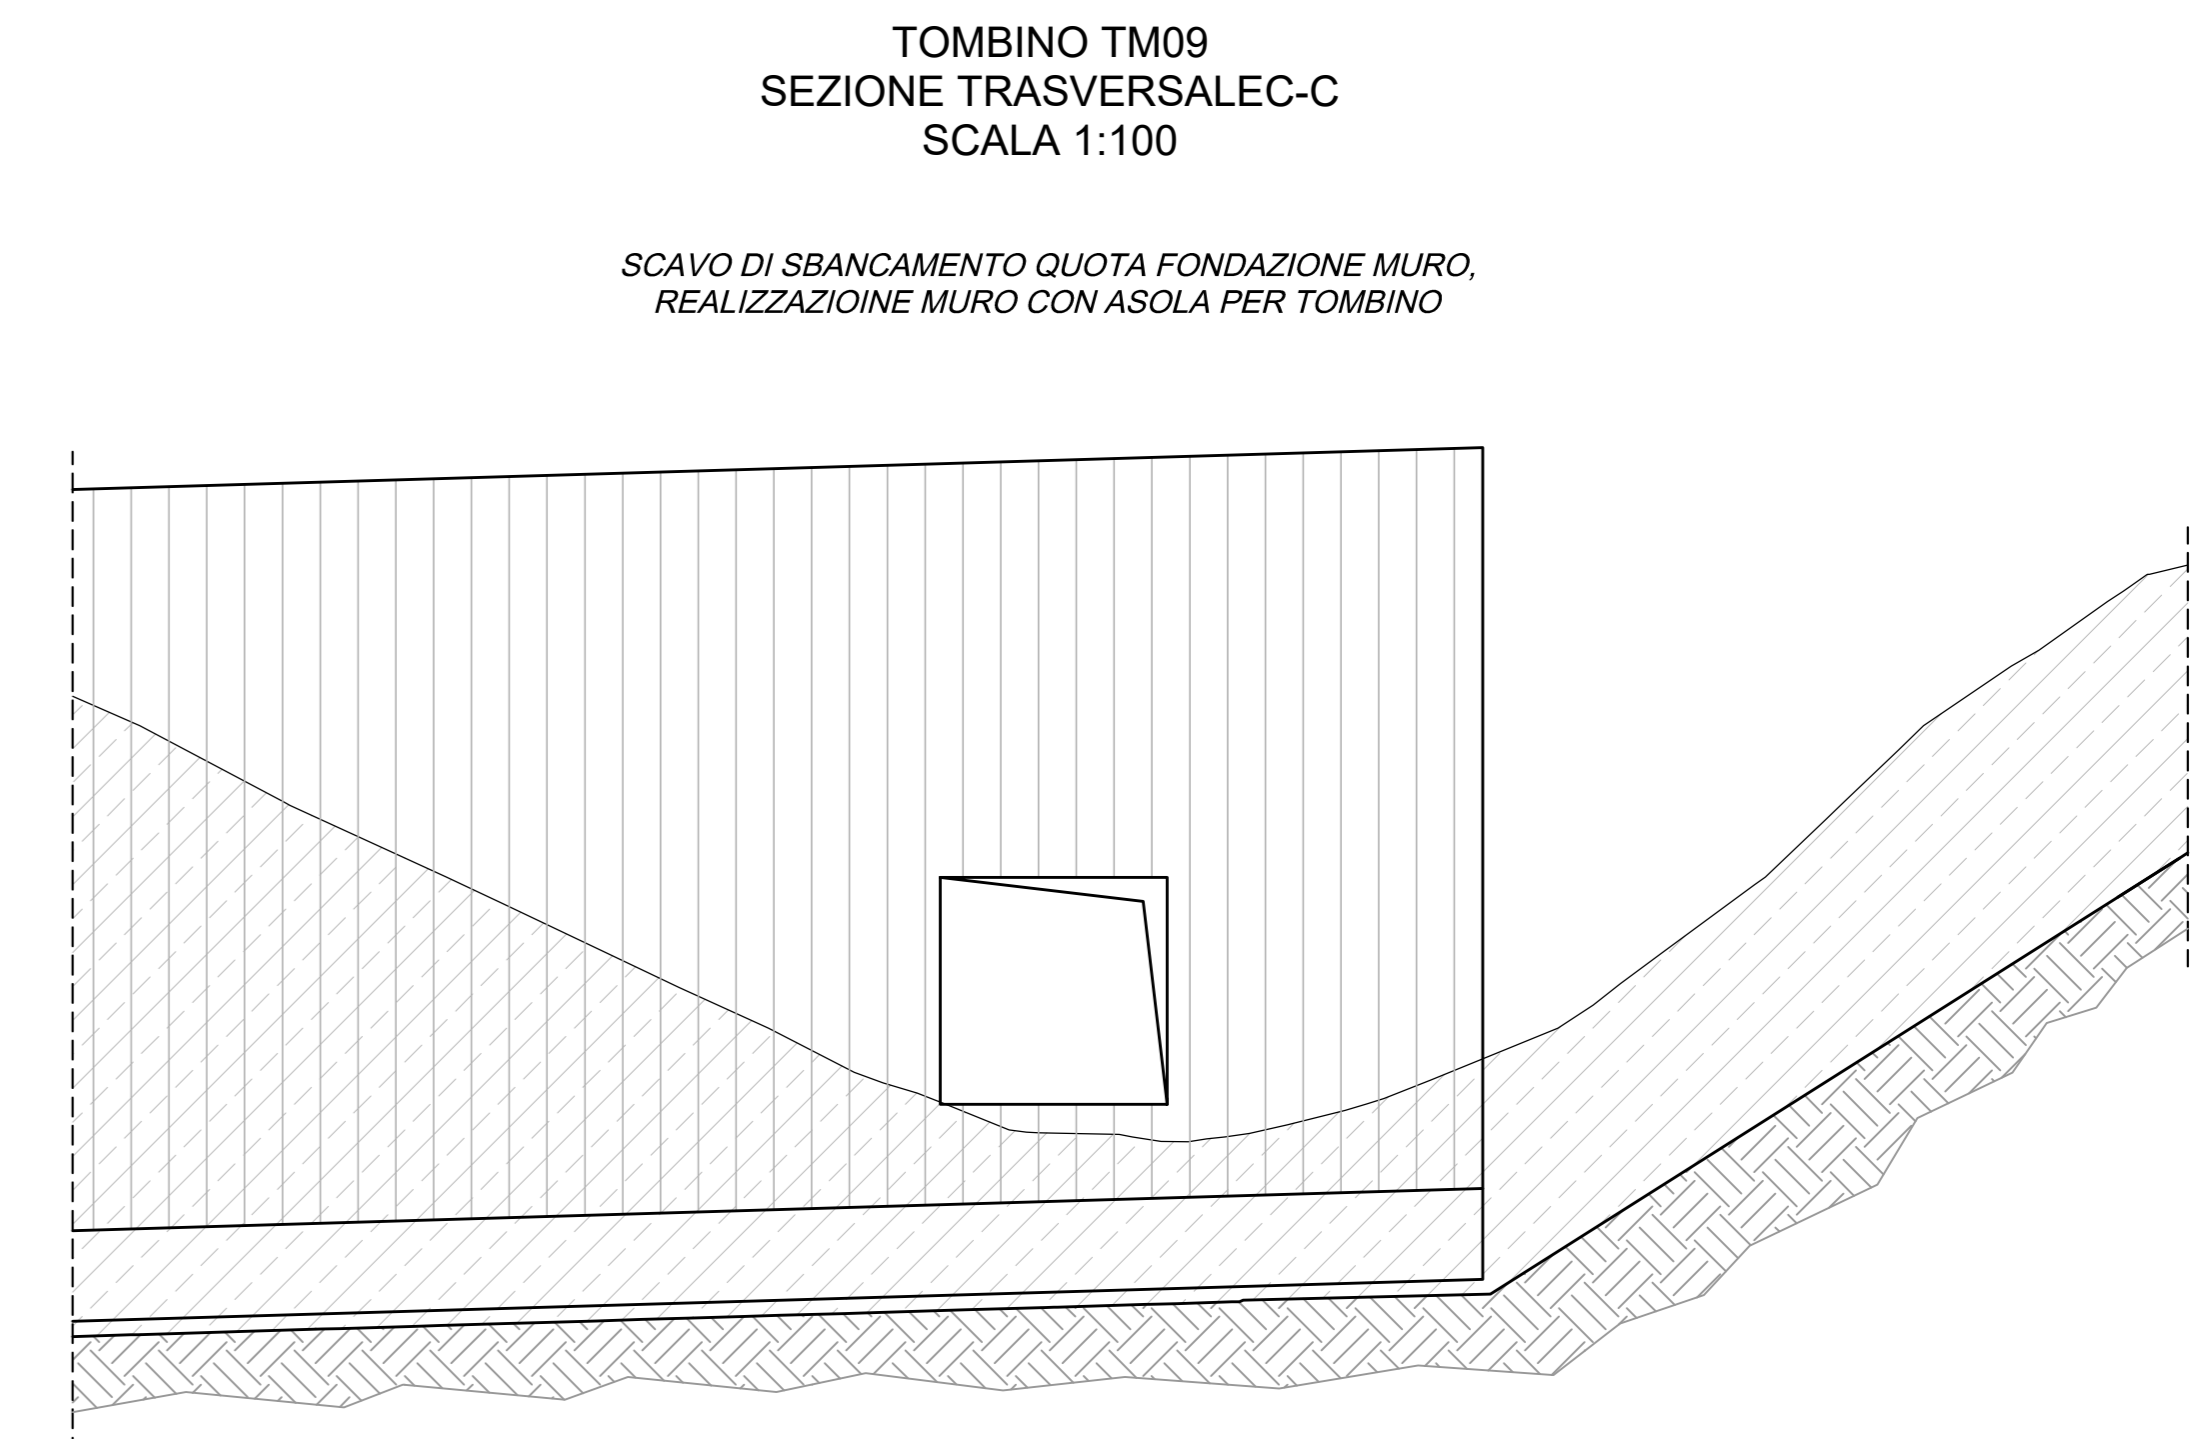

TOMBINO TM09
SEZIONE TRASVERSALE C-C
SCALA 1:100

SCAVO DI SBANCAMENTO QUOTA FONDAZIONE MURO.
REALIZZAZIONE MURO CON ASOLA PER TOMBINO

TM09
Stereo 2282,34 mc
Ripetto 12,39 mc

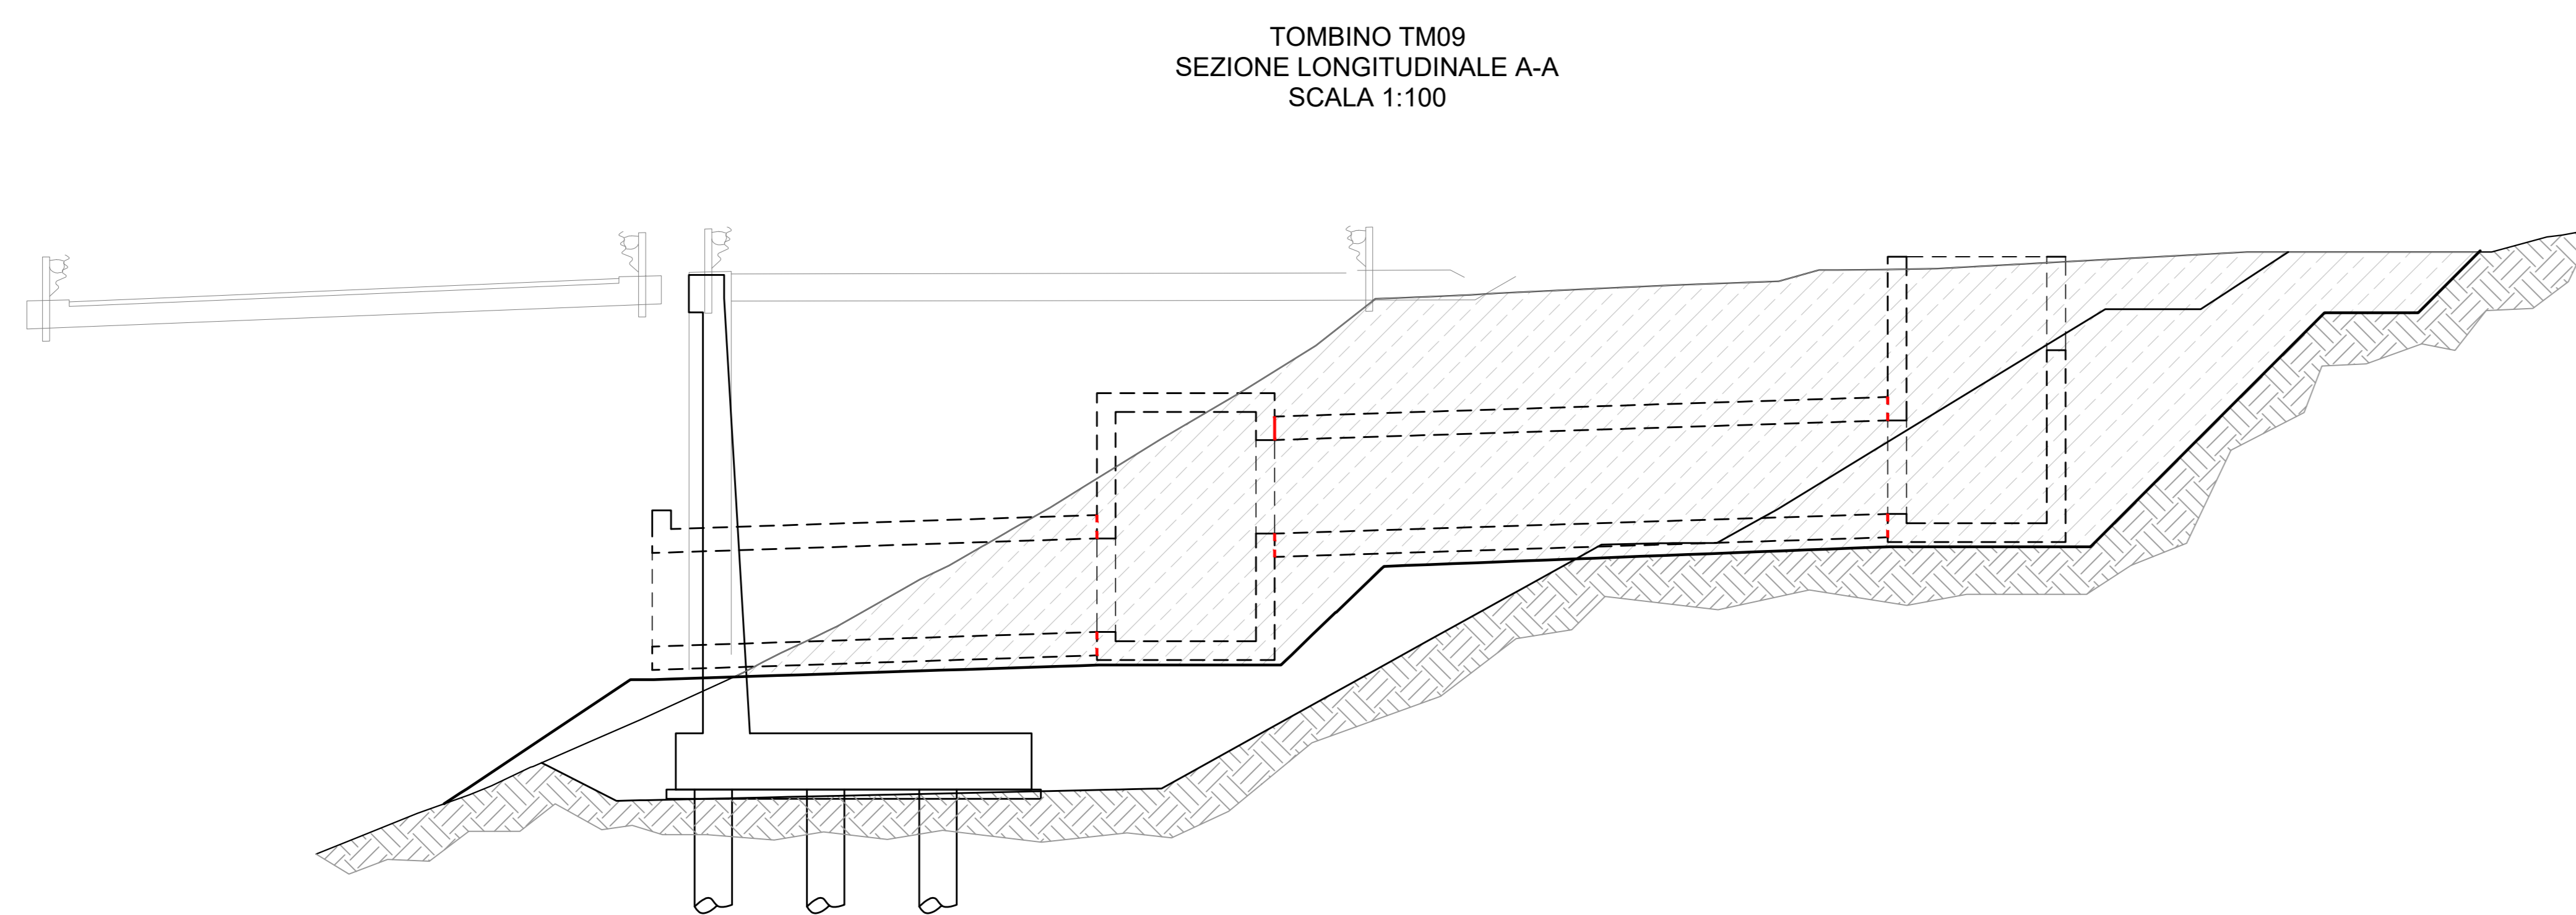

TOMBINO TM09
SEZIONE LONGITUDINALE A-A
SCALA 1:100

Sanas
GRUPPO FS ITALIANE
Direzione Progettazione e Realizzazione Lavori

E78 GROSSETO - FANO
Tratto Nodo di Arezzo - Selci - Lama (E45)
Adeguamento a quattro corsie del tratto
San Zeno - Arezzo - Palazzo del Pero, 1° lotto

PROGETTO DEFINITIVO | FI 508

ANAS - DIREZIONE PROGETTAZIONE E REALIZZAZIONE LAVORI

IL GEOLOGO Dott. Geol. Roberto Salucci Ordine dei geologi della Regione Lazio n. 633	I PROGETTISTI SPECIALISTI Ing. Ambrogio Signorini Ordine Ingegneri Provincia di Roma n. A35115	PROGETTAZIONE ATI: (Mandatario) GPI INGEGNERIA GESTIONE PROGETTI INGEGNERIA s.r.l.
COORDINATORE PER LA SICUREZZA IN FASE DI PROGETTAZIONE Arch. Santo Salvatore Vermiglio Ordine Architetti Provincia di Reggio Calabria n. 1270	Ing. Moreno Parfili Ordine Ingegneri Provincia di Perugia n. A2657	(Mandatario) coopoprogetti engeko
VISTO: IL RESP. DEL PROCEDIMENTO Ing. Francesco Piani	Ing. Matteo Borrioglio Ordine Ingegneri Provincia di Pordenone n. 2025	(Mandatario) AIM ASSOCIAZIONE ITALIANA INGEGNERI
VISTO: IL RESP. DEL PROGETTO Arch. Pierluigi Marco Calzavara	Ing. Giampaolo... Ordine Ingegneri Provincia di Roma n. 2079	PROGETTISTA RESPONSABILE DELL'INTEGRAZIONE E DELLA VERIFICA INGEGNERIA SPECIALISTICA (DPR 207/2010 ART. 15 COMMA 2) Dott. Ing. GIORGIO GIANNINI 14039

OPERE D'ARTE MINORI - OPERE DI ATTRAVERSAMENTO
Asse principale
TM09 Tombino alla progr. 4+325 (Grosseto)
Pianta scavi

CODICE PROGETTO	NOME FILE	REVISIONE	SCALA
PROGETTO DPFI508 D 23	P01TM09STRDIO2_B	B	VARIE
ELAB.	P01TM09STRDIO2		

REV.	DESCRIZIONE	DATA	REDATTO	VERIFICATO	APPROVATO
B	Revisione a seguito istruttoria n°U. 0016028.09-01-2024	Gennaio '24	Guidobaldi	Resto	Guiducci
A	Emissione	Agosto '23	Guidobaldi	Resto	Guiducci