TOMBINO TM10
SEZIONE LONGITUDINALE A-A
SCALA 1:100

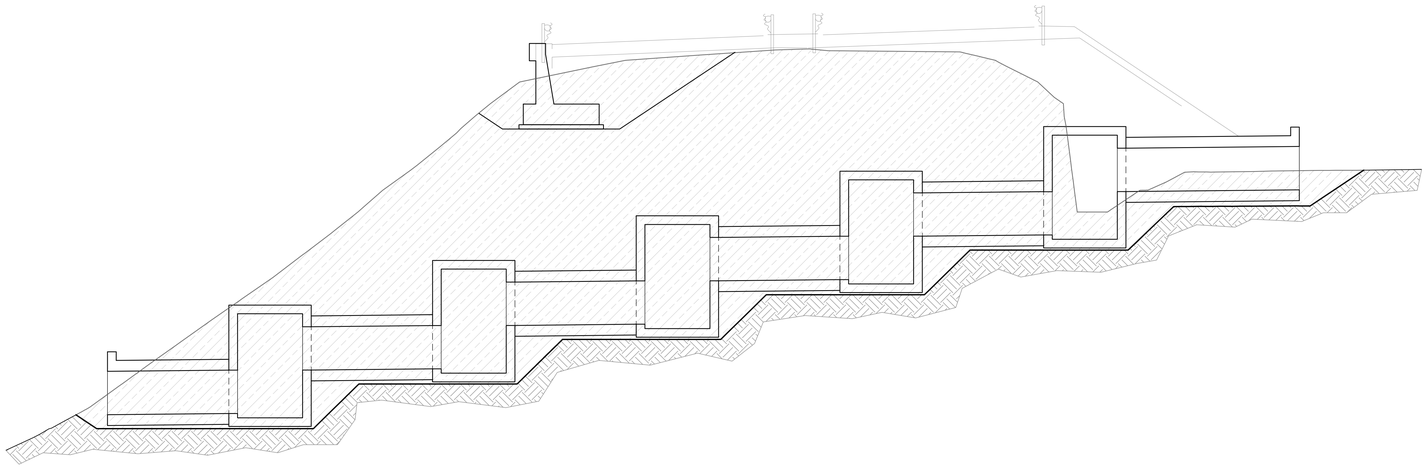

TOMBINO TM10
SEZIONE TRASVERSALE B-B
SCALA 1:100

SCAVO DI SBANCAMENTO E REALIZZAZIONE TOMBINO

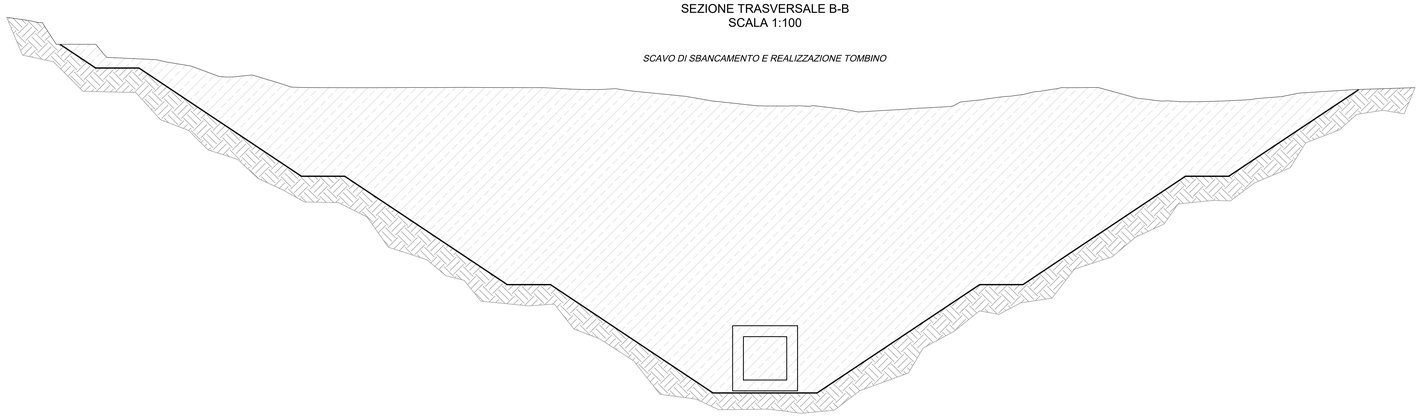

TOMBINO TM10
SEZIONE TRASVERSALE B-B
SCALA 1:100

RIEMPIMENTO E COMPATTAZIONE FINO A PIANO DI POSA FONDAZIONE MURO

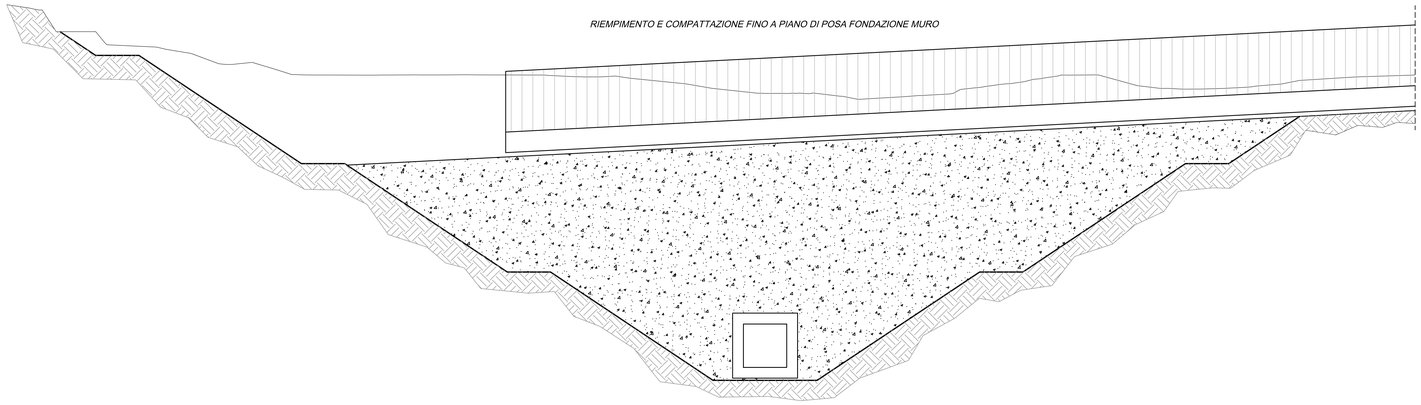

TM10
Sterro 11578.95 mc
Riporto 0.09 mc

anas
GRUPPO FS ITALIANE

Direzione Progettazione e Realizzazione Lavori

E78 GROSSETO - FANO
Tratto Nodo di Arezzo – Selci – Lama (E45)
Adeguamento a quattro corsie del tratto
San Zeno – Arezzo – Palazzo del Pero, 1° lotto

PROGETTO DEFINITIVO | FI 508

ANAS - DIREZIONE PROGETTAZIONE E REALIZZAZIONE LAVORI

IL GEOLOGO
Dott. Geol. Roberto Solucci
Ordine dei geologi della Regione Lazio n. 633

COORDINATORE PER LA SICUREZZA IN FASE DI PROGETTAZIONE
Arch. Santo Salvatore Vermiglio
Ordine Architetti Provincia di Reggio Calabria n. 1270

VISTO: IL RESP. DEL PROCEDIMENTO
Ing. Francesco Pisani

VISTO: IL RESP. DEL PROGETTO
Arch.Pianif. Marco Colazza

I PROGETTISTI SPECIALISTICI
Ing. Ambrogio Signorelli
Ordine Ingegneri Provincia di Roma n. A35111
Ing. Moreno Panfili
Ordine Ingegneri Provincia di Perugia n. A2657
Ing. Matteo Bordugo
Ordine Ingegneri Provincia di Pordenone n. A2658
Ing. Giovanni Resta
Ordine Ingegneri Provincia di Roma n. A2629

PROGETTAZIONE ATI:
(Mandataria) GPI INGEGNERIA GESTIONE PROGETTI INGEGNERIA srl
(Mandante) cooprogetti
(Mandante) engeko
(Mandante) AIM Studio di Architettura e Ingegneria Pesaro

IL PROGETTISTA RESPONSABILE DELL'INTEGRAZIONE DELLE PRESTAZIONI SPECIALISTICHE. (DPR207/10 ART 15 COMMA 2)
Dott. Ing. GIORGIO GUIDUCCI
ORDINE INGEGNERI PROVINCIA DI ROMA N. 14035

OPERE D'ARTE MINORI – OPERE DI ATTRAVERSAMENTO
Asse principale
TM10 Tombino alla progr. 4+600 (Grosseto)
Pianta scavi – Tavola 2 di 2

CODICE PROGETTO (PROGETTO / LIV.PROG / ANNO)	NOME FILE	REVISIONE	SCALA
DPFI508 D 23	P01TM10STRDI03_A	A	VARIE
	CODICE ELAB. P01TM10STRDI03		

REV.	DESCRIZIONE	DATA	REDATTO	VERIFICATO	APPROVATO
D					
C					
B					
A	Emissione a seguito Istruttoria n°U. 0016028.09-01-2024	Agosto '23	Guidobaldi	Resta	Guiducci