


TOMBINO TM13  
PIANTA  
SCALA 1:100

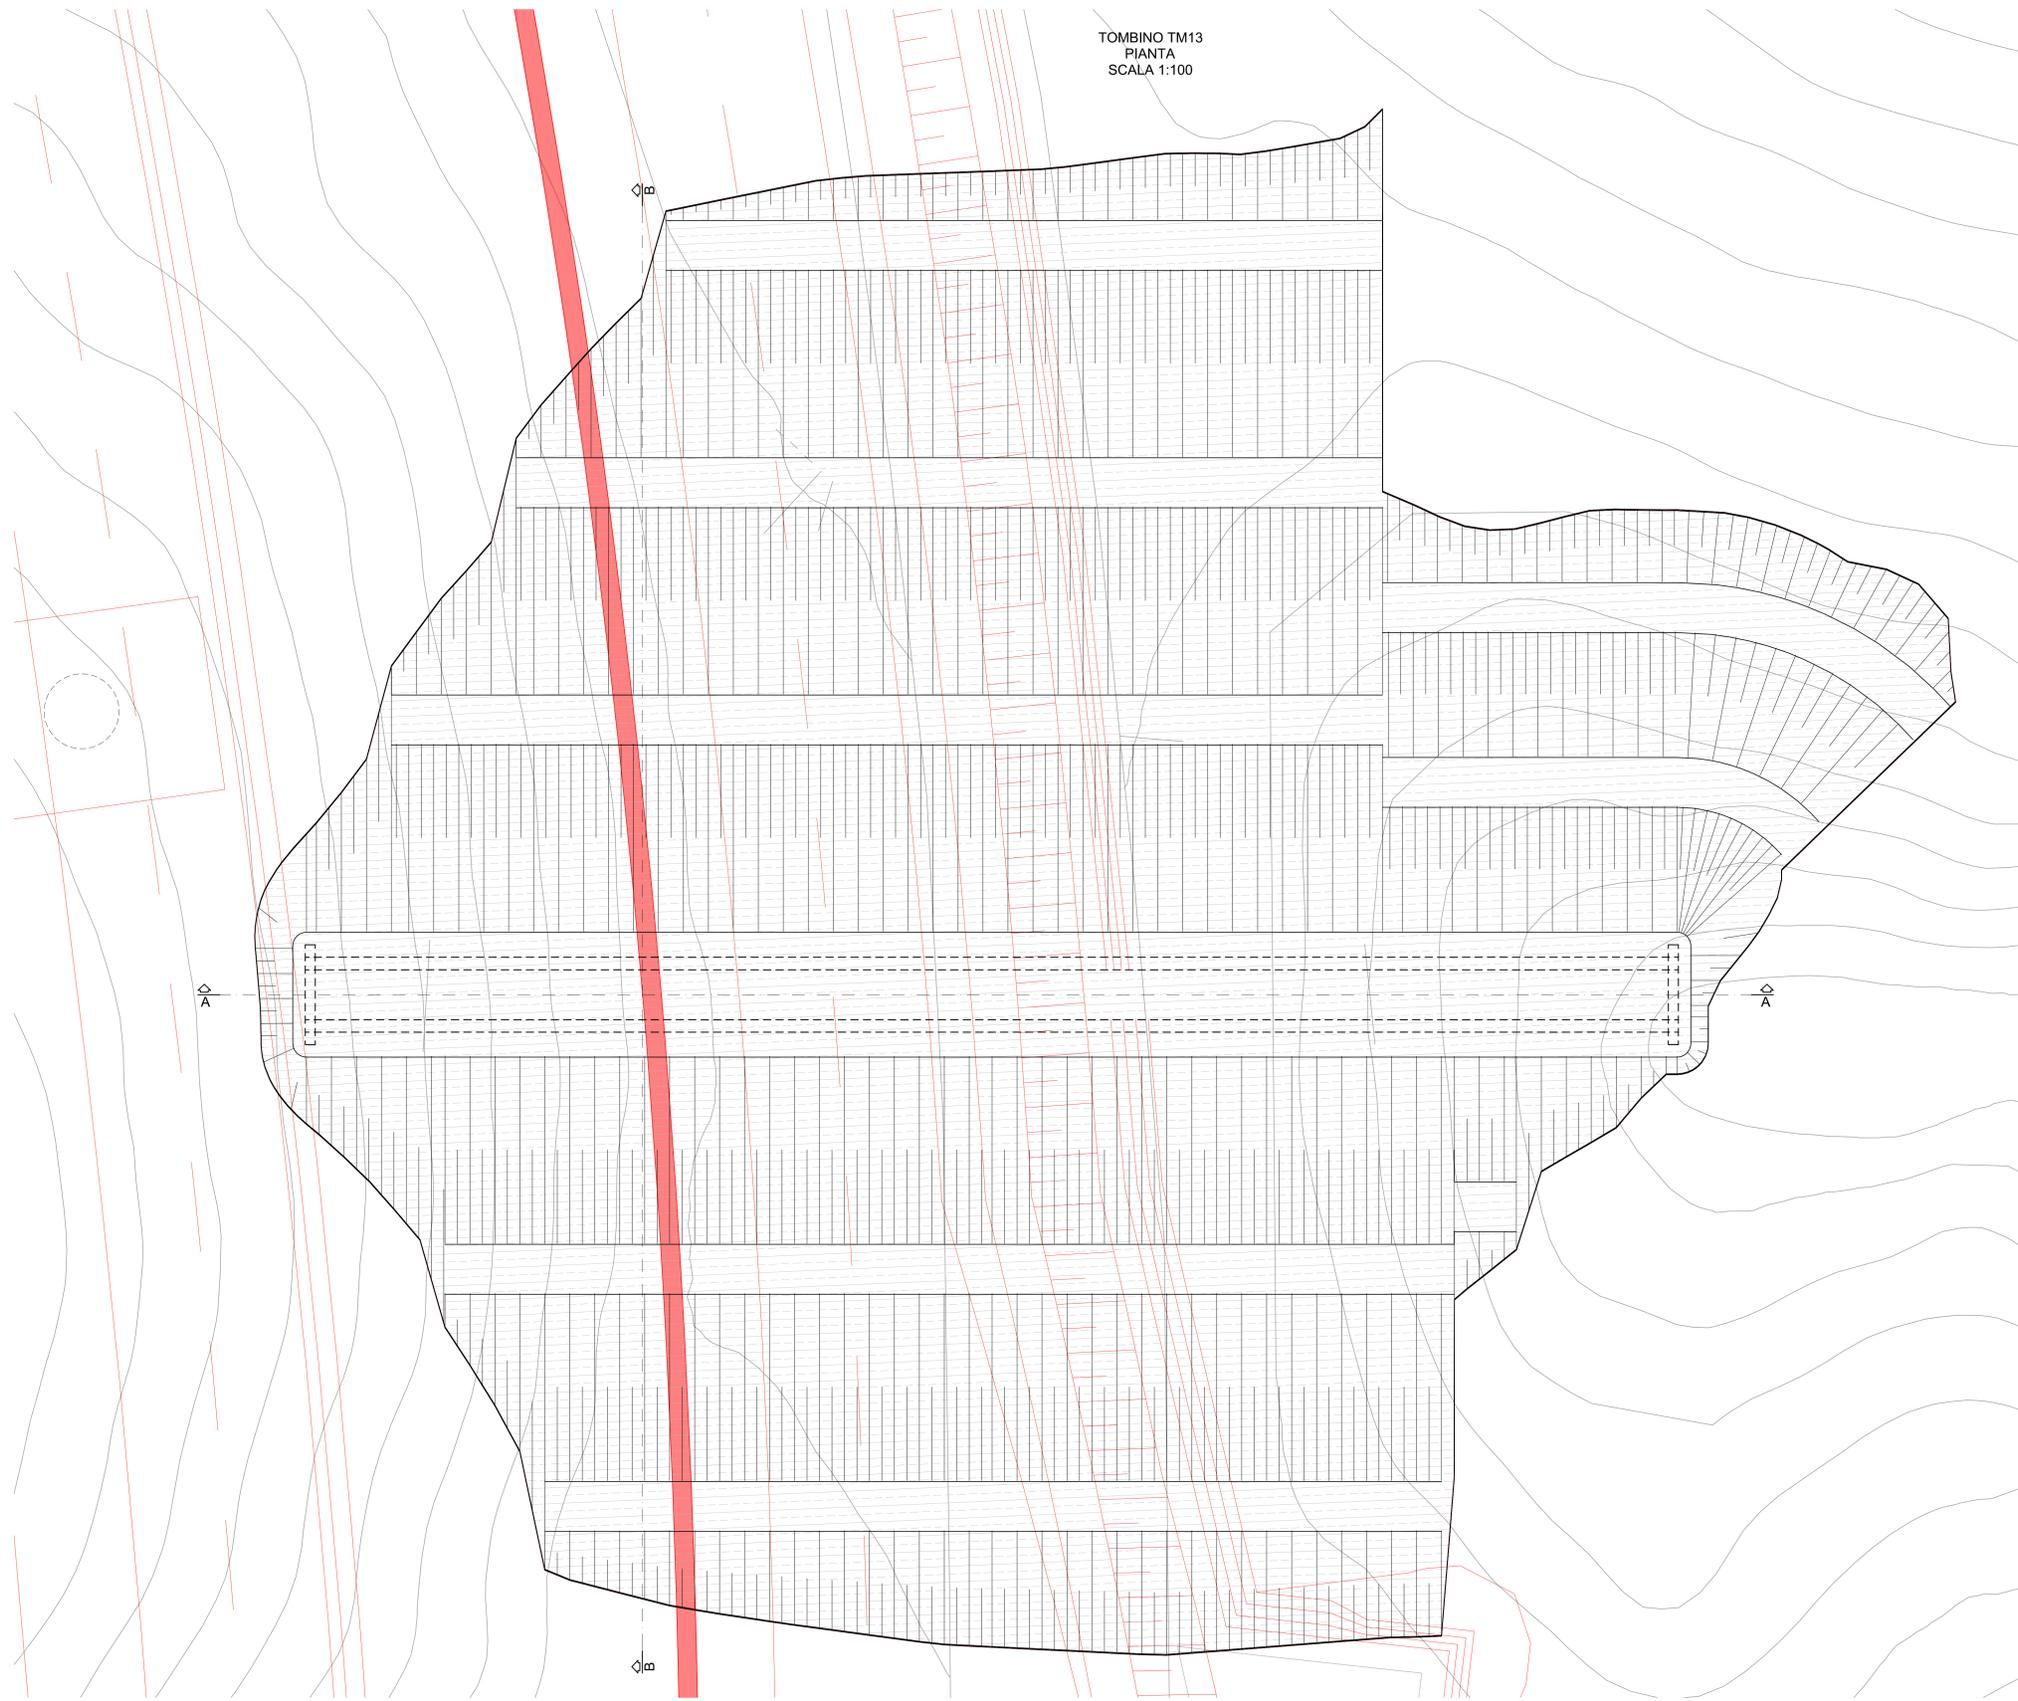

TM13  
Stereo 14886,36 mc  
Ripetto 0,09 mc

**Sanas**  
GRUPPO FS ITALIANE  
Direzione Progettazione e Realizzazione Lavori

**E78 GROSSETO - FANO**  
Tratto Nodo di Arezzo – Selci – Lama (E45)  
Adeguamento a quattro corsie del tratto  
San Zeno – Arezzo – Palazzo del Pero, 1° lotto

**PROGETTO DEFINITIVO** | FI 508

ANAS - DIREZIONE PROGETTAZIONE E REALIZZAZIONE LAVORI

<b>IL GEOLOGO</b> Dott. Geol. Roberto Salucci Ordine dei geologi della Regione Lazio n. 633	<b>I PROGETTISTI SPECIALISTICI</b> Ing. Ambrogio Signorini Ordine Ingegneri Provincia di Roma n. A35111	<b>PROGETTAZIONE ATI:</b> (Mandatario) <b>GP INGEGNERIA</b> GESTIONE PROGETTI INGEGNERIA s.r.l. (Mandatario)
<b>COORDINATORE PER LA SICUREZZA IN FASE DI PROGETTAZIONE</b> Arch. Santo Salvatore Vermiglio Ordine Architetti Provincia di Reggio Calabria n. 1270	Ing. Moreno Parfili Ordine Ingegneri Provincia di Perugia n. A2657	<b>cooprogetti</b> (Mandatario)
<b>VISTO IL RESP. DEL PROCEDIMENTO</b> Ing. Francesco Piani	Ing. Matteo Borriago Ordine Ingegneri Provincia di Pordenone n. 2025	<b>engeko</b> (Mandatario)
<b>VISTO IL RESP. DEL PROGETTO</b> Arch. Pinaf. Marco Calozza	Ing. Giampaolo... Ordine Ingegneri Provincia di Roma n. 2079	<b>PROGETTISTA RESPONSABILE DELL'INTEGRAZIONE DELLE SCELTE SPECIALISTICHE (DPR/207/10 ART 15 COMMA 2)</b> Dott. Ing. GIORGIO GIANNI Ordine Ingegneri Provincia di Roma n. 2079

**OPERE D'ARTE MINORI – OPERE DI ATTRAVERSAMENTO**  
Asse principale  
TM13 Tombino alla progr. 5+400 (Grosseto)  
Pianta scavi – Tavola 1 di 2

<b>CODICE PROGETTO</b> PROGETTO DPIFI508 D 23	<b>NOME FILE</b> P01TM13STRDIO2_B	<b>REVISIONE</b> B	<b>SCALA</b> VARE
<b>CODICE ELAB.</b> P01TM13STRDIO2			

REV.	DESCRIZIONE	DATA	REDATTO	VERIFICATO	APPROVATO
D					
C					
B	Revisione a seguito istruttoria n°U. 0016028.09-01-2024	Gennaio '24	Guidobaldi	Resto	Guiducci
A	Emissione	Agosto '23	Guidobaldi	Resto	Guiducci