



TOMBINO TM13  
SEZIONE LONGITUDINALE A-A  
SCALA 1:100

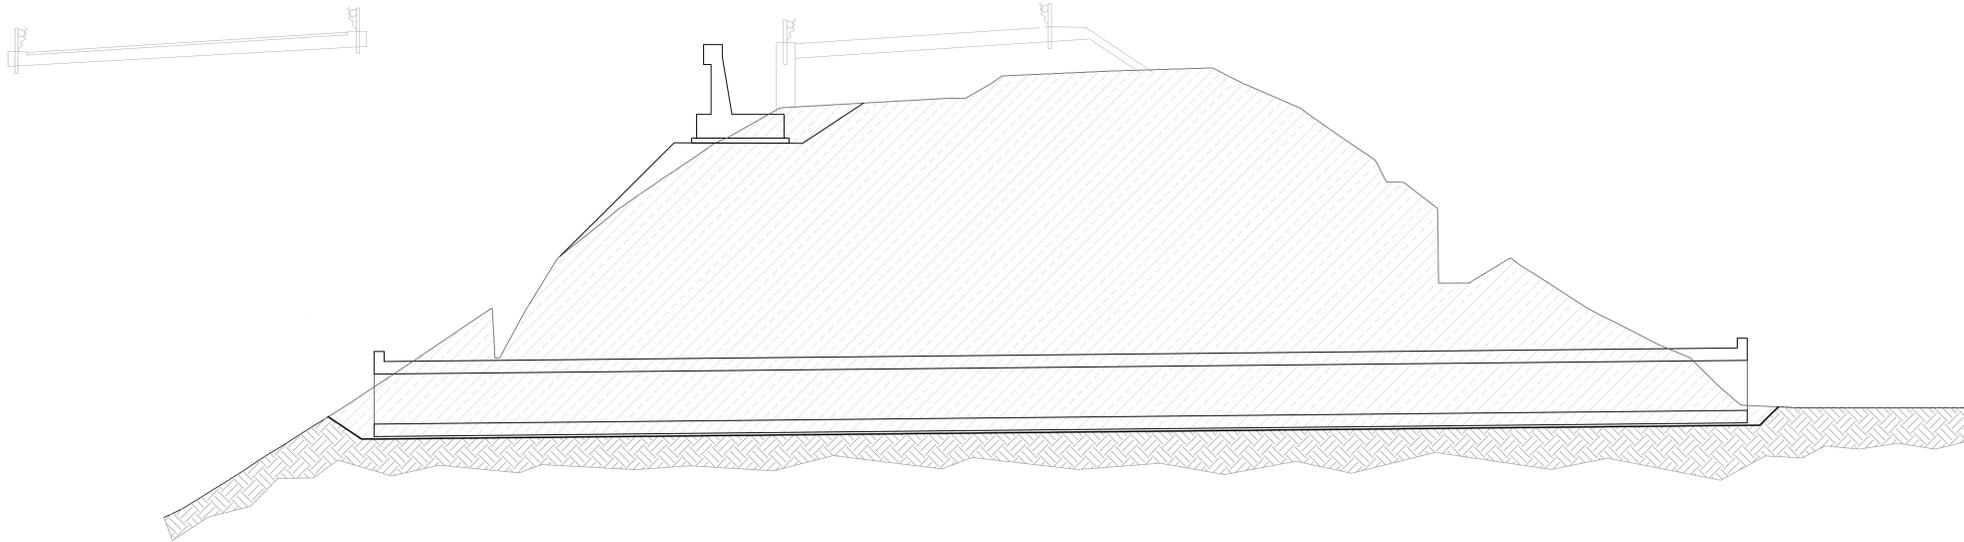


TOMBINO TM13  
SEZIONE TRASVERSALE B-B  
SCALA 1:100

SCAFO DI SBANCAMENTO E REALIZZAZIONE TOMBINO

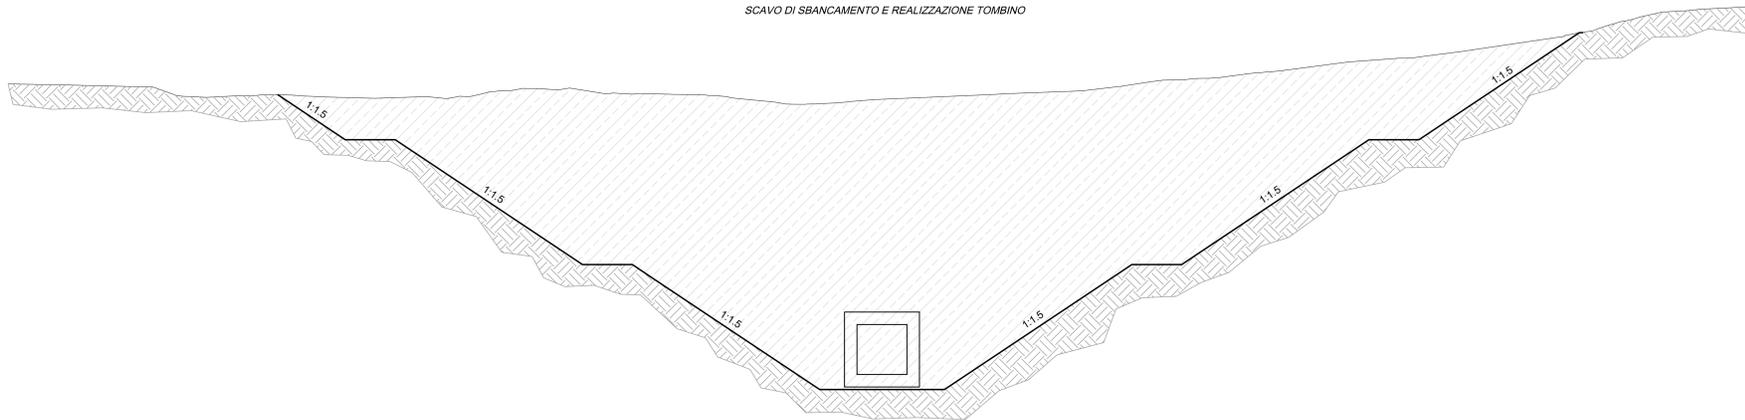

TOMBINO TM13  
SEZIONE TRASVERSALE B-B  
SCALA 1:100

RIEMPIMENTO E COMPATTAZIONE FINO A PIANO DI POSA FONDAZIONE MURO

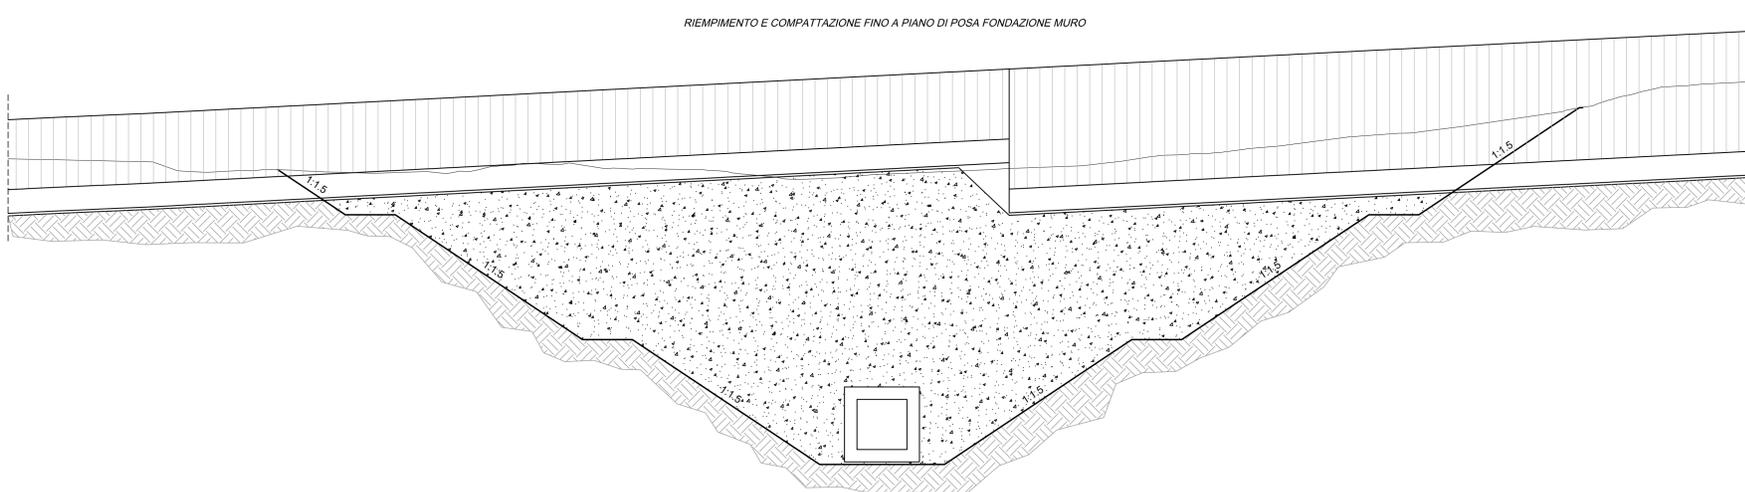

TM13  
Stereo 14886\_36 mc  
Riparto 0,09 mc

**Sanas**  
GRUPPO FS ITALIANE  
Direzione Progettazione e Realizzazione Lavori

**E78 GROSSETO - FANO**  
Tratto Nodo di Arezzo – Selci – Lama (E45)  
Adegumento a quattro corsie del tratto  
San Zeno – Arezzo – Palazzo del Pero, 1° lotto

**PROGETTO DEFINITIVO** FI 508

ANAS - DIREZIONE PROGETTAZIONE E REALIZZAZIONE LAVORI

IL GEOLOGO Dott. Geol. Roberto Selucci Ordine dei geologi della Regione Lazio n. 633	I PROGETTISTI SPECIALISTICI Ing. Ambrogio Signorelli Ordine Ingegneri Provincia di Roma n. A35111	PROGETTAZIONE ATI: (Mandatario) <b>GP INGENNERIA</b> GESTIONE PROGETTI INGEGNERIA s.r.l.
COORDINATORE PER LA SICUREZZA IN FASE DI PROGETTAZIONE Arch. Santo Salvatore Vermiglio Ordine Architetti Provincia di Reggio Calabria n. 1270	Ing. Moreno Parfili Ordine Ingegneri Provincia di Perugia n. A2657	(Mandatario) <b>cooprogetti</b> <b>engeko</b>
VISTO: IL RESP. DEL PROCEDIMENTO Ing. Francesco Piani	Ing. Matteo Borrioglio Ordine Ingegneri Provincia di Pordenone n. 2025	(Mandatario) <b>AIM</b>
VISTO: IL RESP. DEL PROGETTO Arch. Prof. Marco Calzavara	Ing. Giampaolo... Ordine Ingegneri Provincia di Roma n. 2079	PROGETTISTA RESPONSABILE DELL'INTEGRAZIONE DELLE PRELIEZIONI SPECIALISTICHE (DPR/207/10 ART. 15 COMMA 2) Dott. Ing. <b>GIORGIO GIULIANI</b> Provincia di Roma n. 2079

OPERE D'ARTE MINORI – OPERE DI ATTRAVERSAMENTO  
Asse principale  
TM13 Tombino alla progr. 5+400 (Grosseto)  
Pianta scavi – Tavola 2 di 2

CODICE PROGETTO	LV. PROG. ANNO	NOME FILE	REVISIONE	SCALA
DPF1508	D 23	P01TM13STRDIO3_A	A	VARIE

REV.	DESCRIZIONE	DATA	REDATTO	VERIFICATO	APPROVATO
D					
C					
B	Revisione a seguito istruttoria n°1. 0016028.09-01-2024	Gennaio '24	Guidobaldi	Resto	Guiducci
A	Emissione	Agosto '23	Guidobaldi	Resto	Guiducci