



TOMBINO TM16
SEZIONE LONGITUDINALE A-A
SCALA 1:100

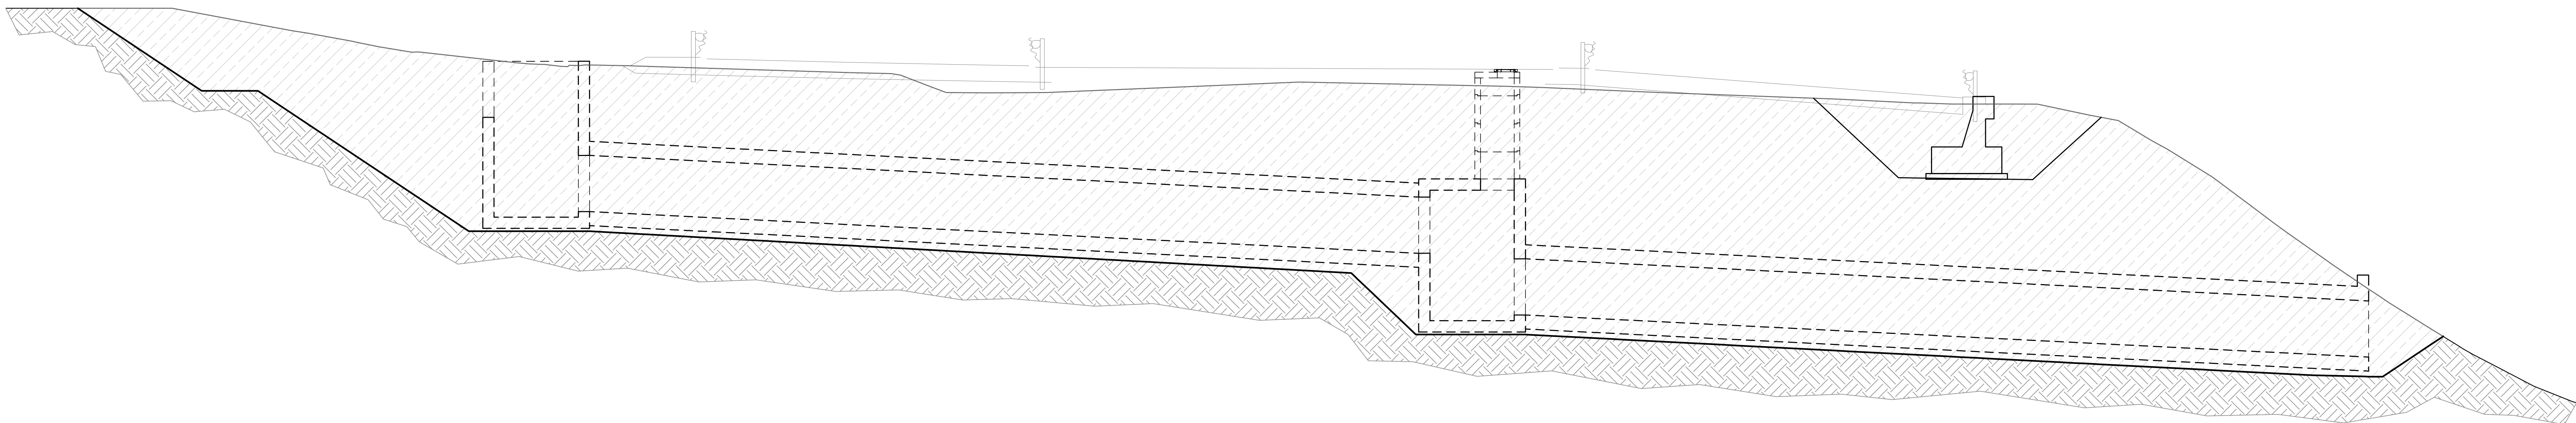

TOMBINO TM16
SEZIONE TRASVERSALE B-B
SCALA 1:100


SCAVO DI SBANCAMENTO E REALIZZAZIONE TOMBINO

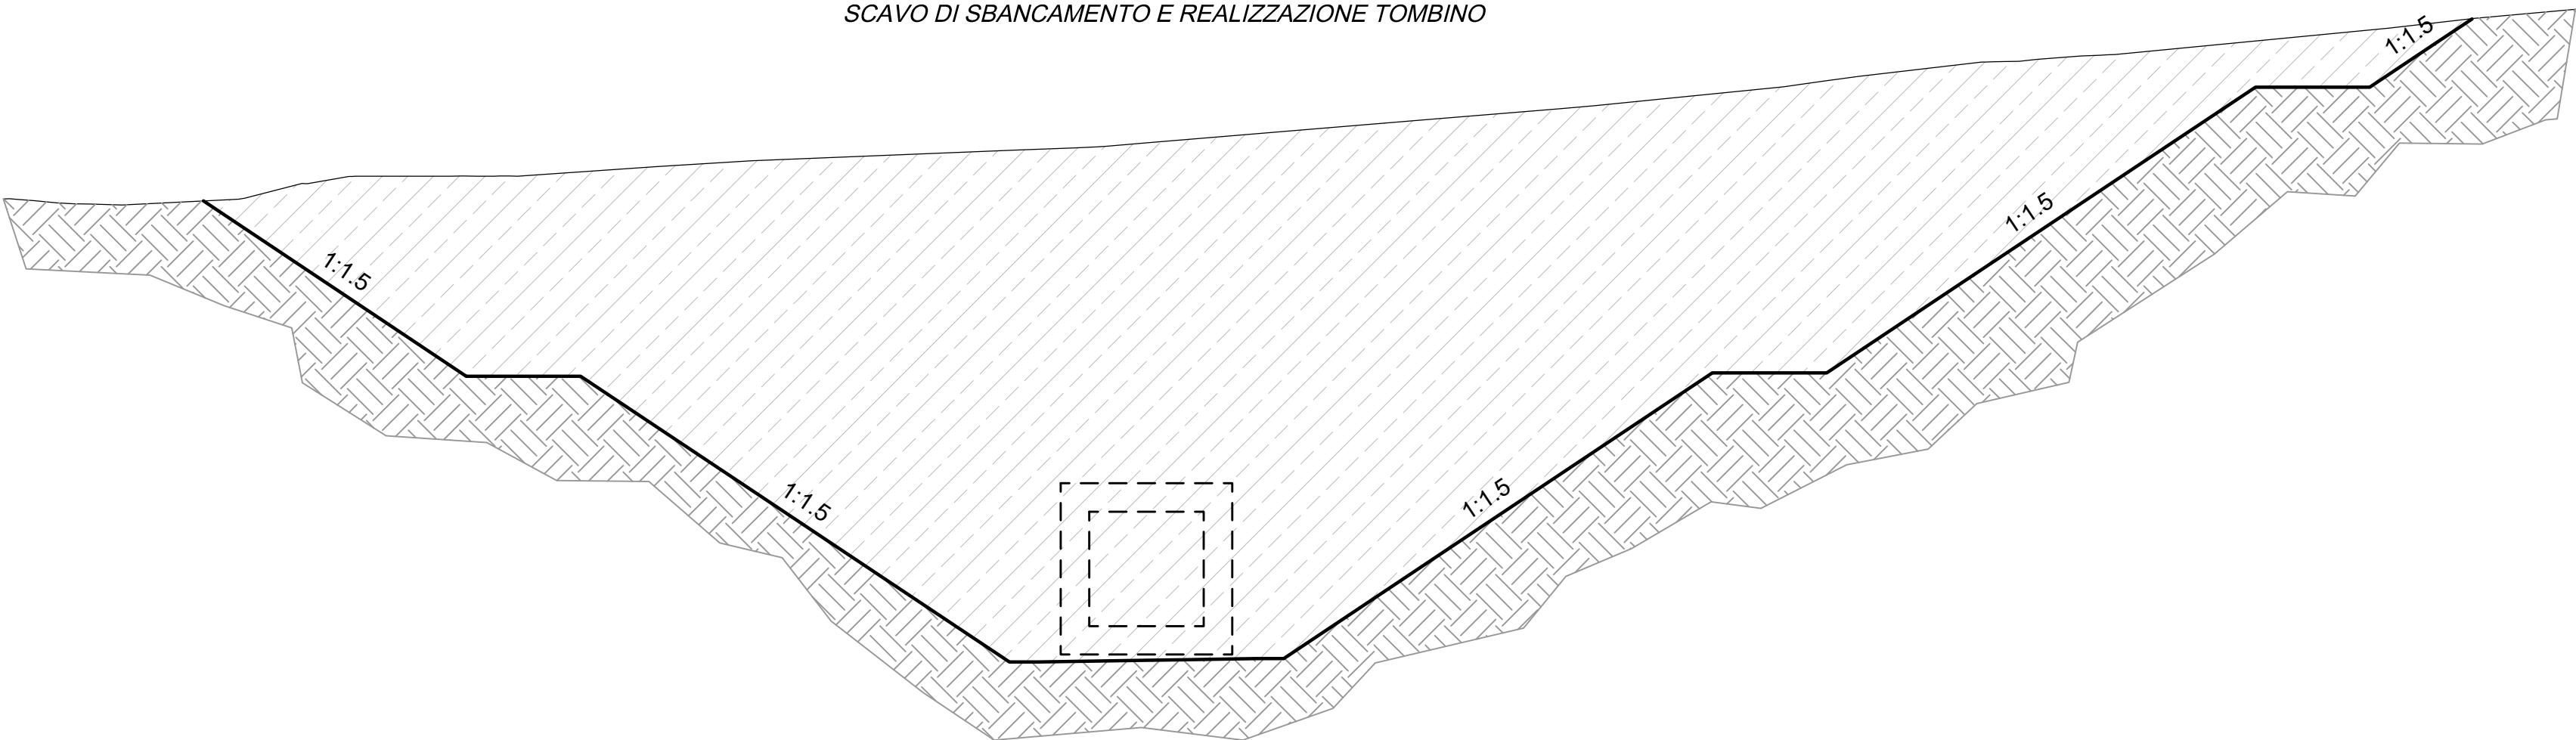

TM16
Stereo 10051.83 mc
Riparto 0.03 mc

TOMBINO TM16
SEZIONE TRASVERSALE B-B
SCALA 1:100

RIEMPIMENTO E COMPATTAZIONE FINO A PIANO DI POSA FONDAZIONE MURO

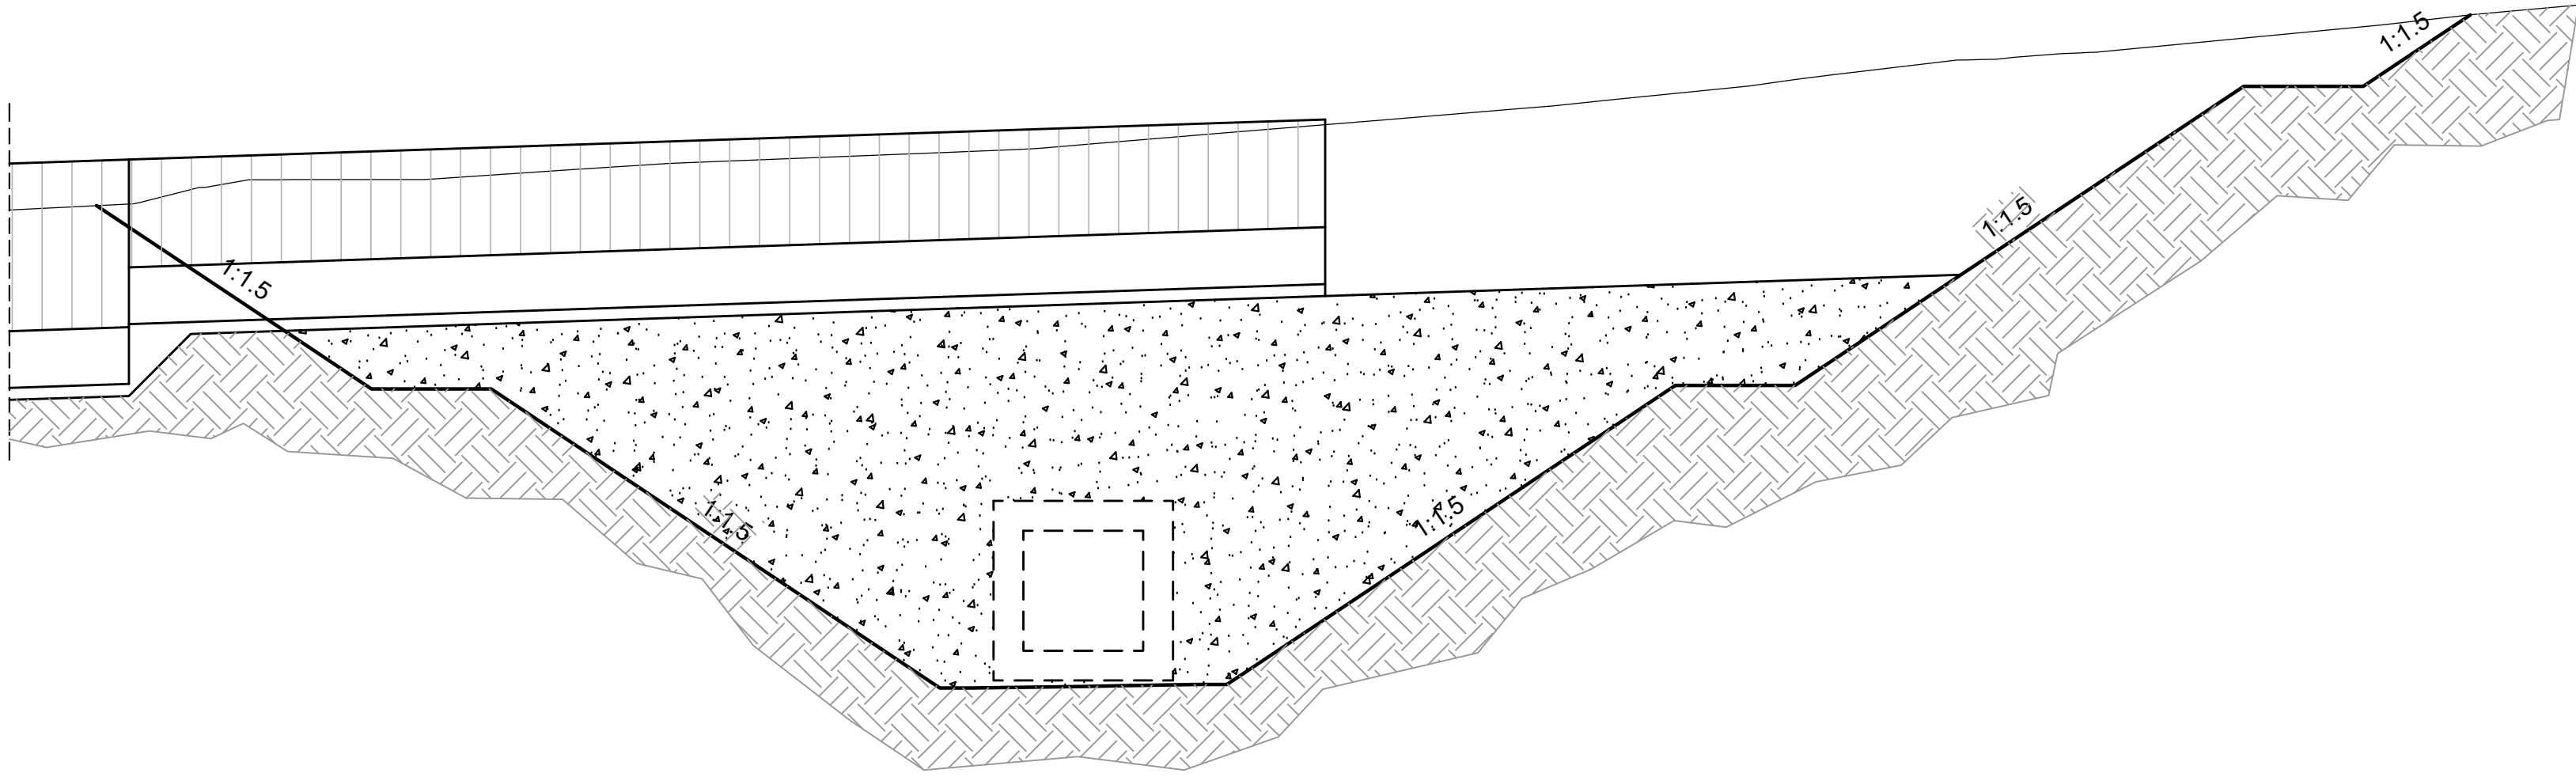

Direzione Progettazione e Realizzazione Lavori

E78 GROSSETO - FANO
Tratto Nodo di Arezzo – Selci – Lama (E45)
Adeguamento a quattro corsie del tratto
San Zeno – Arezzo – Palazzo del Pero, 1° lotto

PROGETTO DEFINITIVO

FI 508

ANAS - DIREZIONE PROGETTAZIONE E REALIZZAZIONE LAVORI

IL GEOLOGO

Dott. Geol. Roberto Salvucci
Ordine dei geologi
della Regione Lazio n. 633

1 PROGETTISTI SPECIALISTICI

Ing. Ambrogio Signorini
Ordine Ingegneri
Provincia di Roma n. A35111

PROGETTAZIONE ATI:

(Mandatario)

GP INGEGNERIA
GESTIONE PROGETTI INGEGNERIA srl

COORDINATORE PER LA SICUREZZA

IN FASE DI PROGETTAZIONE
Arch. Santo Salvatore Vermiglio
Ordine Architetti
Provincia di Reggio Calabria n. 1270

Ing. Moreno Perilli

Ordine Ingegneri
Provincia di Perugia n. A2657

(Mandatario)

coopprogetti
engeko

VISTO IL RESP. DEL PROCEDIMENTO

Ing. Francesco Pianti

Ing. Matteo Bordigo

Ordine Ingegneri
Provincia di Portofino n. 267

(Mandatario)

AIM
Società di ingegneria e consulenza

VISTO IL RESP. DEL PROGETTO

Arch. Pianti, Marco Calzavara

Ing. Giorgio Glavica

Ordine Ingegneri
Provincia di Roma n. A3675

(Mandatario)

PROGETTISTA RESPONSABILE DELL'INTEGRAZIONE DELLE DISCIPLINE SPECIALISTICHE (DPR/2017/10 ART 15 COMMA 1)
Dott. Ing. GIORGIO GLAVICA
Provincia di Roma n. A3675

OPERE D'ARTE MINORI – OPERE DI ATTRAVERSAMENTO
Asse principale
TM16 Tombino alla progr. 5+800 (Grosseto)
Pianta scavi – Tavola 2 di 2

CODICE PROGETTO	NOME FILE	REVISIONE	SCALA
PROGETTO DIPF1508D23	P01TM16STRDIO3_A		
ELAB. DIPF1508D23	P01TM16STRDIO3	A	VARIE
D			
C			
B			
A	Emissione a seguito Istruttoria n°U. 0016028.09-01-2024	Agosto '23	Guidobaldi Resto Guiducci
REV.	DESCRIZIONE	DATA	REDATTO VERIFICATO APPROVATO