



TOMBINO TM17
SEZIONE LONGITUDINALE A-A
SCALA 1:100

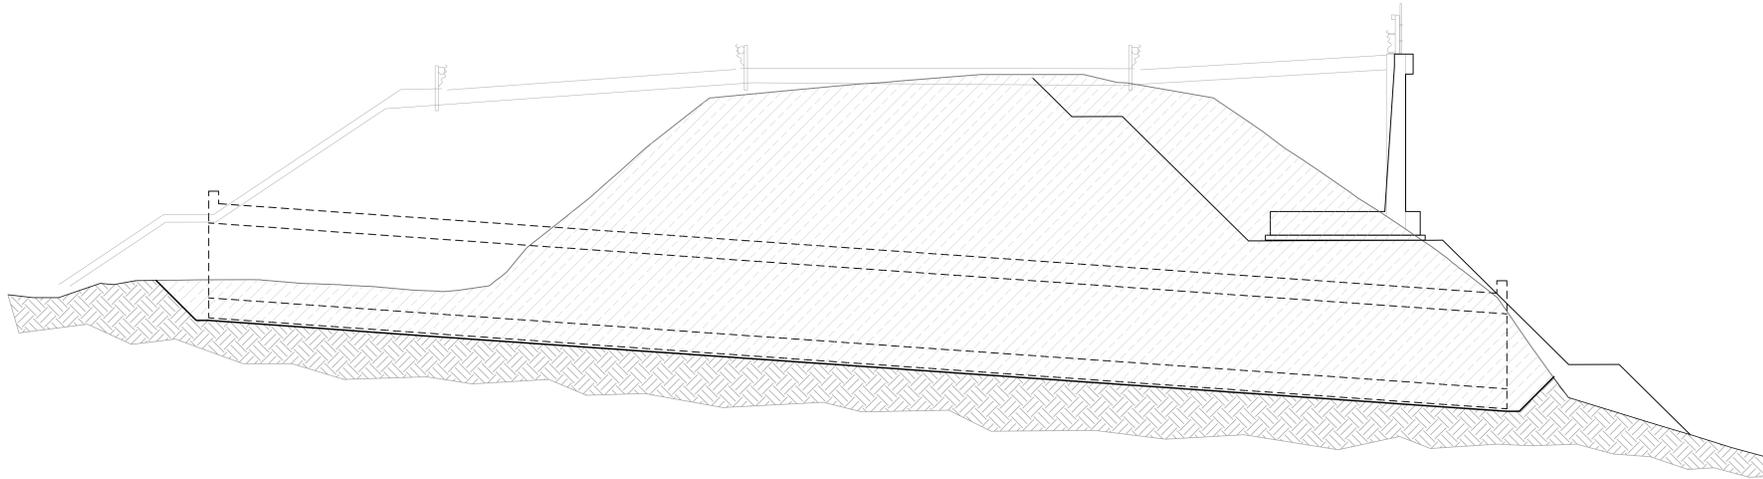


TOMBINO TM17
SEZIONE TRASVERSALE B-B
SCALA 1:100

RIEMPIMENTO E COMPATTAZIONE FINO A PIANO DI POSA FONDAZIONE MURO

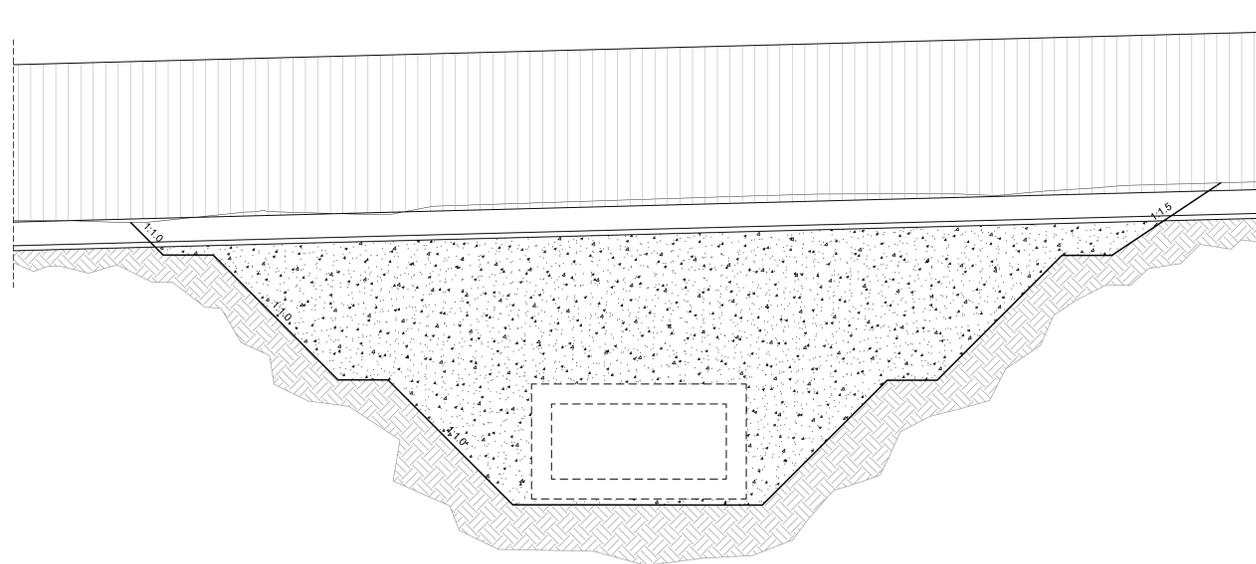

TOMBINO TM17
SEZIONE TRASVERSALE B-B
SCALA 1:100

SCAVO DI SBANCAMENTO E REALIZZAZIONE TOMBINO

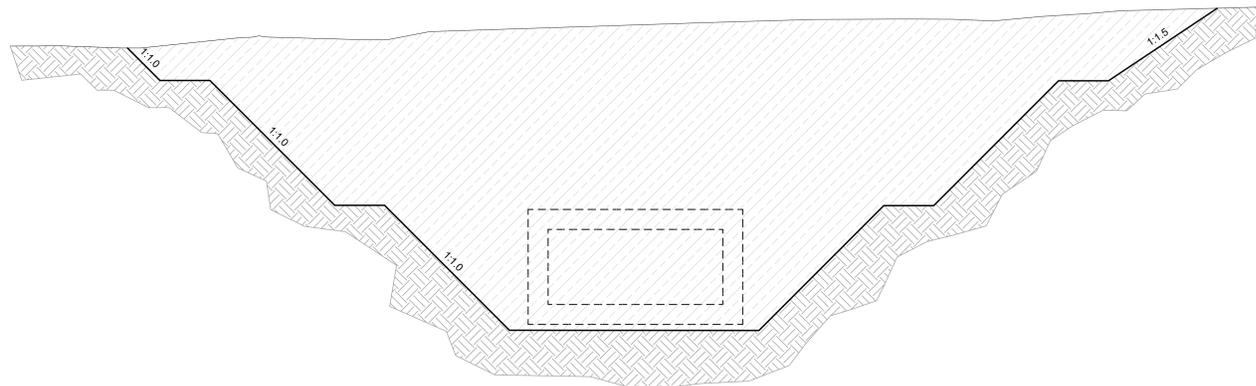

TM17
Stazzo 9374.23 mc
Rigotto 1.67 mc



Direzione Progettazione e Realizzazione Lavori

E78 GROSSETO - FANO
Tratto Nodo di Arezzo – Selci – Lama (E45)
Adeguamento a quattro corsie del tratto
San Zeno – Arezzo – Palazzo del Pero, 1° lotto

PROGETTO DEFINITIVO FI 508

ANAS - DIREZIONE PROGETTAZIONE E REALIZZAZIONE LAVORI

IL GEOLOGO Dott. Geol. Roberto Selvici Ordine dei geologi della Regione Lazio n. 633	I PROGETTISTI SPECIALISTICI Ing. Ambrogio Signorilli Ordine Ingegneri Provincia di Roma n. A35115	PROGETTAZIONE ATI: (Mandatario) GPI INGEGNERIA GESTIONE PROGETTI INGEGNERIA s.r.l. (Mandatario)
COORDINATORE PER LA SICUREZZA IN FASE DI PROGETTAZIONE Arch. Santo Salvatore Vermiglio Ordine Architetti Provincia di Reggio Calabria n. 1270	Ing. Moreno Parfili Ordine Ingegneri Provincia di Perugia n. A2657	(Mandatario) coopprogetti engeko S.p.A. (Mandatario)
VISTO: IL RESP. DEL PROCEDIMENTO Ing. Francesco Piani	Ing. Matteo Borriago Ordine Ingegneri Provincia di Pordenone n. 225	PROGETTISTA RESPONSABILE DELL'INTEGRAZIONE DELLE PREVISIONI SPECIALISTICHE (DPR/207/10 ART 15 COMMA 2) Dott. Ing. GIORGIO GIULIANI Provincia di Roma n. 2879
VISTO: IL RESP. DEL PROGETTO Arch. Pansif. Marco Calozza	Ing. G. Calozza Ordine Ingegneri Provincia di Roma n. 2879	

OPERE D'ARTE MINORI – OPERE DI ATTRAVERSAMENTO
Asse principale
TM17 Tombino alla progr. 6+325 (Fano)
Pianta scavi – Tavola 1 di 2

CODICE PROGETTO	PROGETTO	LV. PRG. ANNO	NOME FILE	REVISIONE	SCALA
DPF1508	D	23	P01TM17STRDIO3_A	A	VARIE
REV.	DESCRIZIONE	DATA	REDATTO	VERIFICATO	APPROVATO
A	Emissione a seguito Istruttoria n°U. 0016028.09-01-2024	Gennaio '24	Guidobaldi	Resta	Guiducci