


TOMBINO TM18
PIANTA
SCALA 1:100

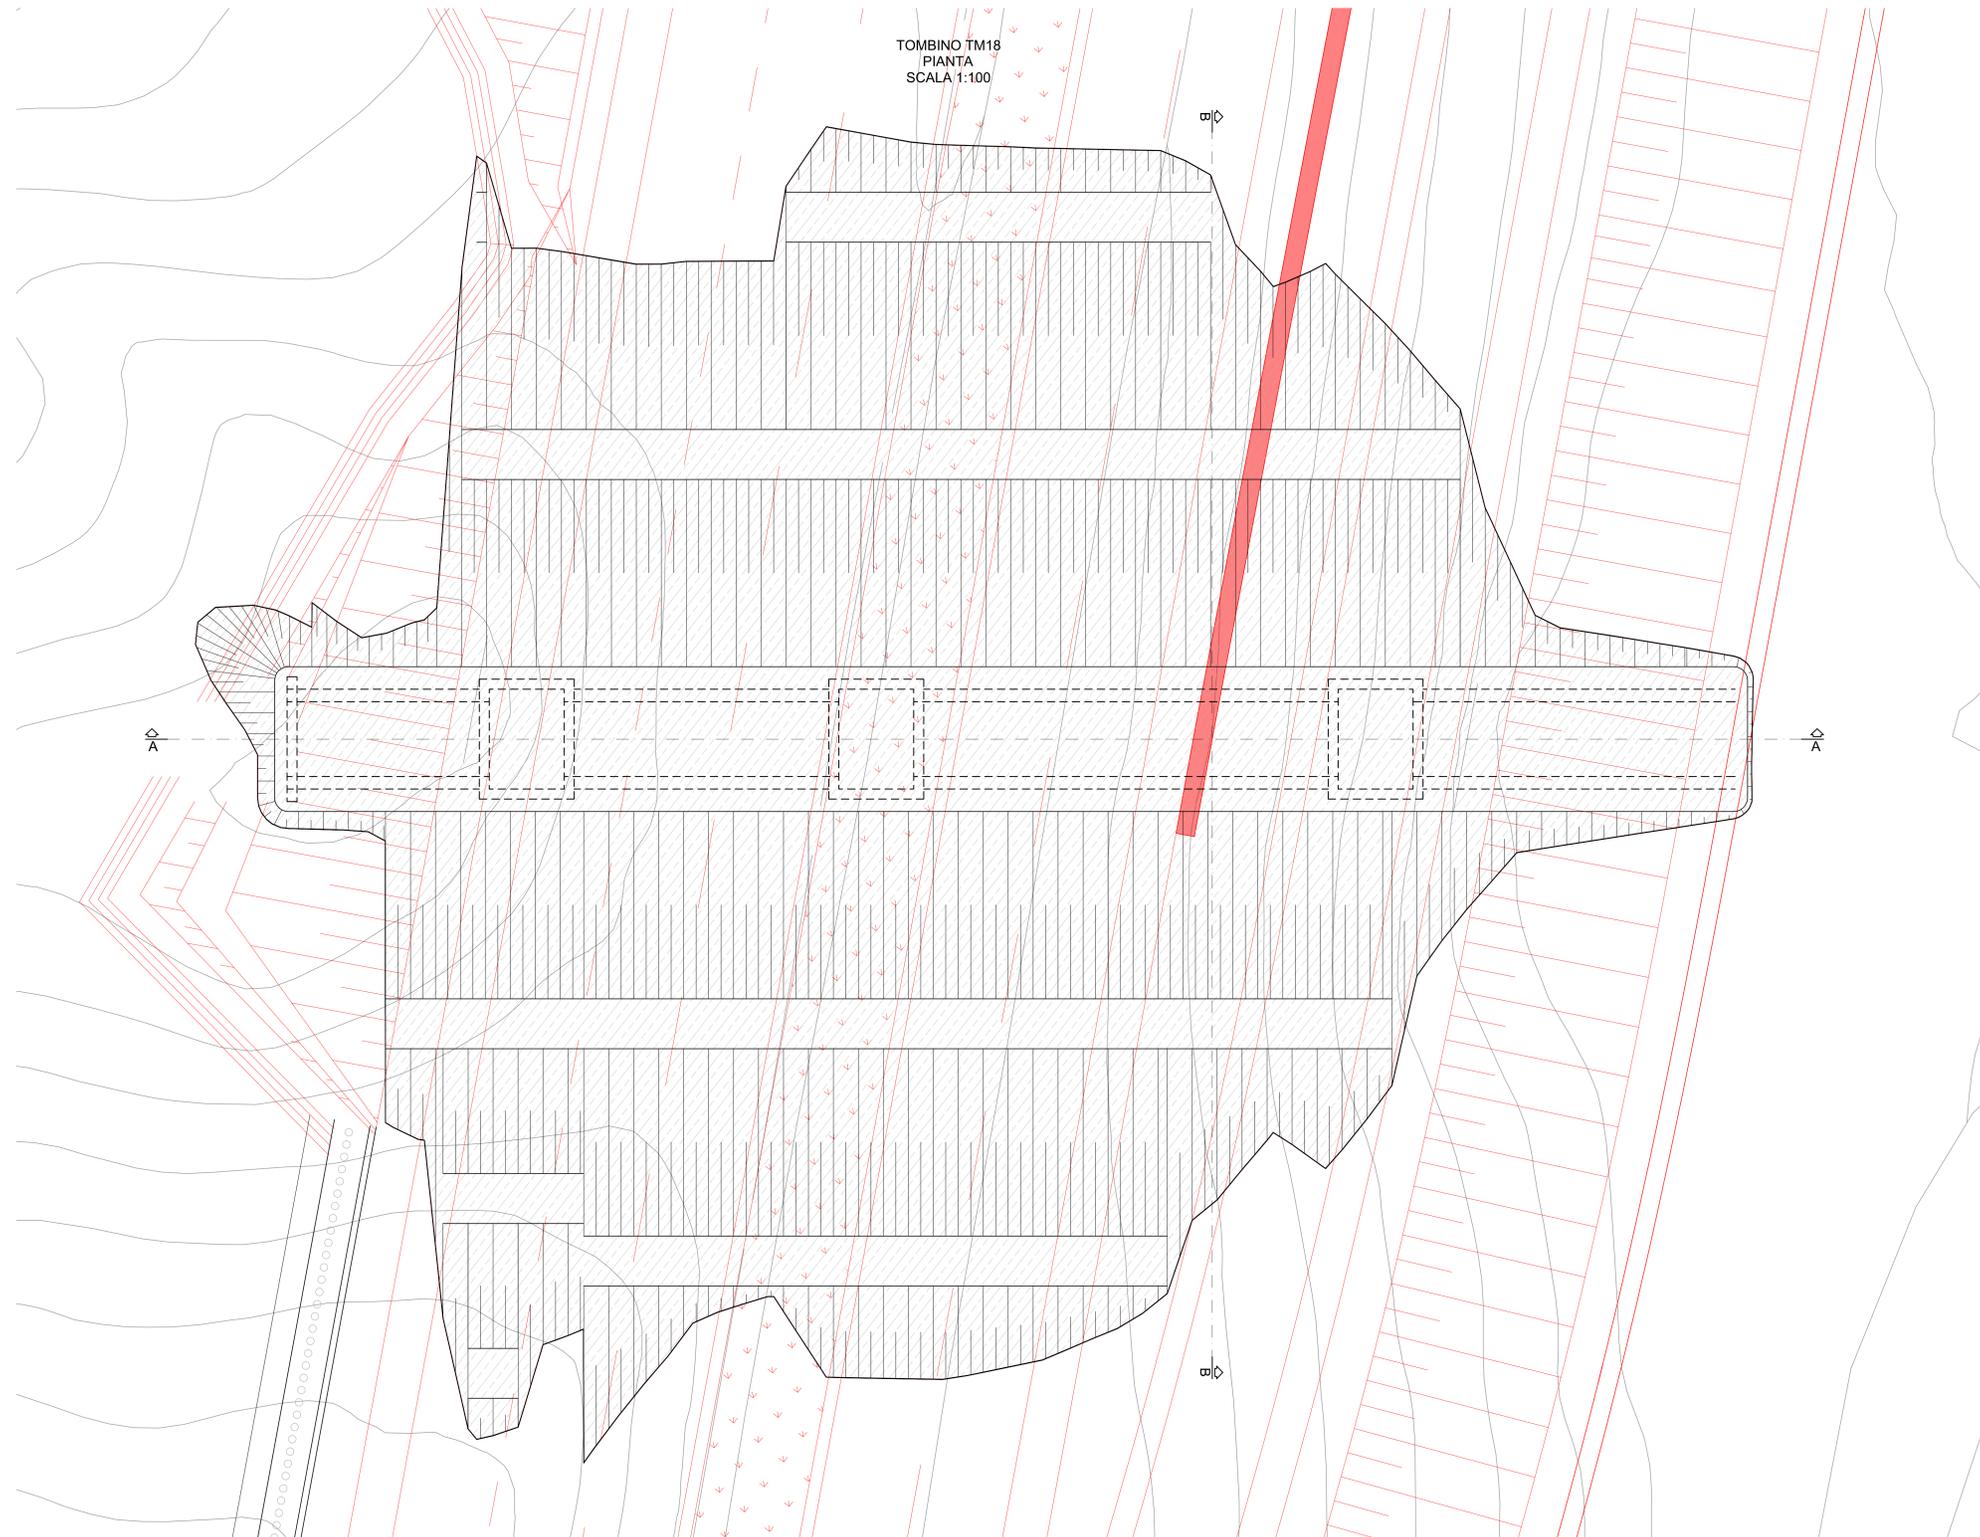

TM18
Sterzo 8651.37 mc
Ripetto 1.65 mc

Sanas
GRUPPO FS ITALIANE

Direzione Progettazione e Realizzazione Lavori

E78 GROSSETO - FANO
Tratto Nodo di Arezzo – Selci – Lama (E45)
Adeguamento a quattro corsie del tratto
San Zeno – Arezzo – Palazzo del Pero, 1° lotto

PROGETTO DEFINITIVO FI 508

ANAS - DIREZIONE PROGETTAZIONE E REALIZZAZIONE LAVORI

IL GEOLOGO Dott. Geol. Roberto Salsucci Ordine dei geologi della Regione Lazio n. 633	1 PROGETTISTI SPECIALISTICI Ing. Ambrogio Signorini Ordine Ingegneri Provincia di Roma n. A35111	PROGETTAZIONE ATI: (Mandatario) GP INGEGNERIA GESTIONE PROGETTI INGEGNERIA srl (Mandatario)
COORDINATORE PER LA SICUREZZA IN FASE DI PROGETTAZIONE Arch. Santo Salvatore Vermiglio Ordine Architetti Provincia di Reggio Calabria n. 1270	Ing. Moreno Paffili Ordine Ingegneri Provincia di Perugia n. A2657	(Mandatario) coopprogetti engeko (Mandatario)
VISTO IL RESP. DEL PROCEDIMENTO Ing. Francesco Piani	Ing. Matteo Borlengo Ordine Ingegneri Provincia di Pordenone n. 225	(Mandatario) AIM (Mandatario)
VISTO IL RESP. DEL PROGETTO Arch. Paolo Marco Calzavara	Ing. Giampaolo... Ordine Ingegneri Provincia di Roma n. 2879	PROGETTISTA RESPONSABILE DELL'INTEGRAZIONE DELLE SCELTE TECNICHE SPECIALISTICHE (DPR 07/10 ART. 15 COMMA 2) Dott. Ing. GIORGIO GIANNI Provincia di Roma n. 2879

OPERE D'ARTE MINORI – OPERE DI ATTRAVERSAMENTO
Asse principale
TM18 Tombino alla progr. 7+050 (Fano)
Pianta scavi – Tavola 1 di 2

CODICE PROGETTO	NOME FILE	REVISIONE	SCALA
PROGETTO DPIFI508 D 23	P01TM18STRDIO2_B	B	VARE
ELAB. DPIFI508 D 23	P01TM18STRDIO2		
D			
C			
B	Revisione a seguito istruttoria n°U. 0016028.09-01-2024	Gennaio '24	Guidobaldi Resto Guiducci
A	Emissione	Agosto '23	Guidobaldi Resto Guiducci
REV.	DESCRIZIONE	DATA	REDAITTO VERIFICATO APPROVATO