
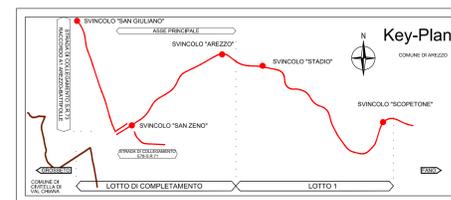


STRALCIO PLANIMETRICO  
SCALA 1:1.000

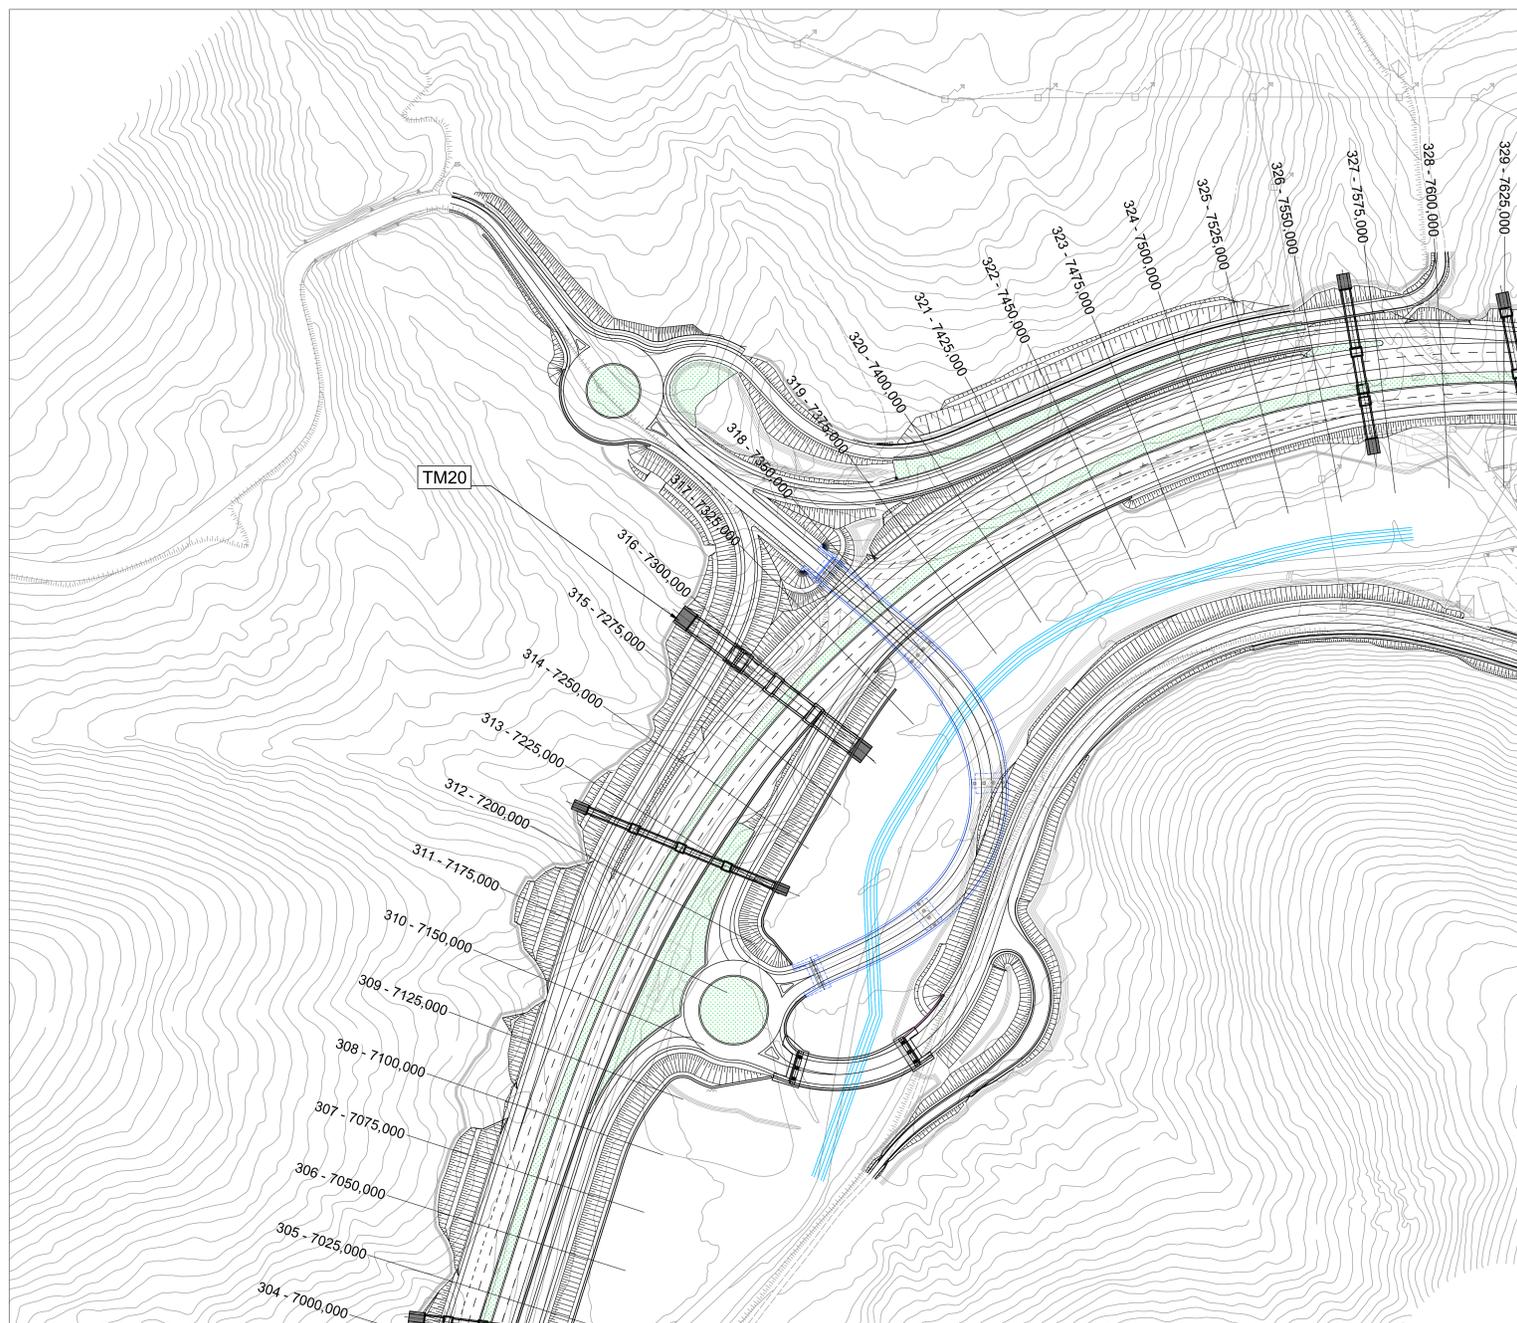

Direzione Progettazione e Realizzazione Lavori

E78 GROSSETO - FANO  
Tratto Nodo di Arezzo – Selci – Lama (E45)  
Adeguamento a quattro corsie del tratto  
San Zeno – Arezzo – Palazzo del Pero, 1° lotto

PROGETTO DEFINITIVO

FI 508

ANAS - DIREZIONE PROGETTAZIONE E REALIZZAZIONE LAVORI

<p>IL GEOLOGO Dott. Geol. Roberto Solazzi Ordine dei geologi della Regione Lazio n. 633</p>	<p>I PROGETTISTI SPECIALISTICI Ing. Ambrogio Signorelli Ordine Ingegneri Provincia di Roma n. A35111</p>	<p>PROGETTAZIONE ATI: (Mandatari) <b>GPINGEGNERIA</b> GESTIONE PROGETTI INGEGNERIA s.r.l. (Mandatari)</p>
<p>COORDINATORE PER LA SICUREZZA IN FASE DI PROGETTAZIONE Arch. Santo Salvatore Vermiglio Ordine Architetti Provincia di Reggio Calabria n. 1270</p>	<p>Ing. Mereno Panfilii Ordine Ingegneri Provincia di Perugia n. A2657</p>	<p>cooprogetti <b>engeko</b> (Mandatari)</p>
<p>VISTO: IL RESP. DEL PROCEDIMENTO Ing. Francesco Papani</p>	<p>Ing. Matteo Borodugo Ordine Ingegneri n. 124 Provincia di Perugia n. 2107</p>	<p>PROGETTISTA RESPONSABILE DELL'INTEGRAZIONE DELLE PREVISIONI SPECIALISTICHE (DPR20/10 ART 15 COMMA 1) Dott. Ing. GIORGIO GUZZOCCA Ordine Ingegneri Provincia di Roma n. 2897</p>

OPERE D'ARTE MINORI – OPERE DI ATTRAVERSAMENTO  
Asse principale  
TM20 Tombino alla progr. 7+300 (Grosseto)  
Stralcio planimetrico, pianta e sezioni – Tavola 1 di 2

PROGETTO	UN/PROG. ANNO	NOME FILE	REVISIONE	SCALA
DPFI508	D 23	P01TM20STRDIO1_B	B	WARE
D				
C				
B	Revisione a seguito istruttoria n°U. 0016028.09-01-202	Gennaio '24	Guidobaldi	Resto
A	Emissione	Agosto '23	Guidobaldi	Resto
REV.	DESCRIZIONE	DATA	REDATTO	VERIFICATO
				APPROVATO