



TOMBINO TM20  
SEZIONE LONGITUDINALE A-A  
SCALA 1:100

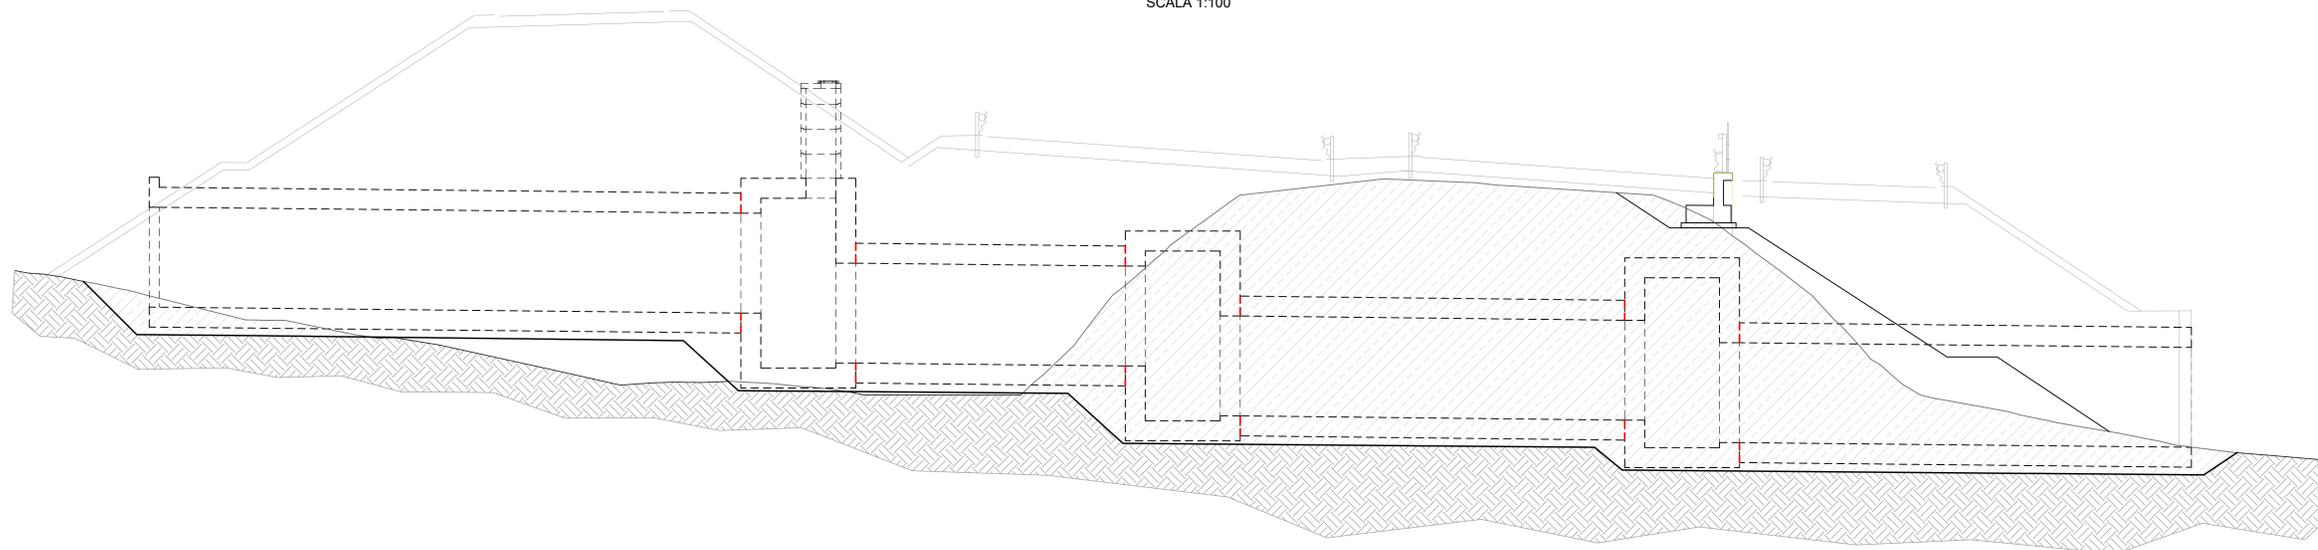


TOMBINO TM20  
SEZIONE TRASVERSALE B-B  
SCALA 1:100

SCAVO DI SBANCAMENTO E REALIZZAZIONE TOMBINO

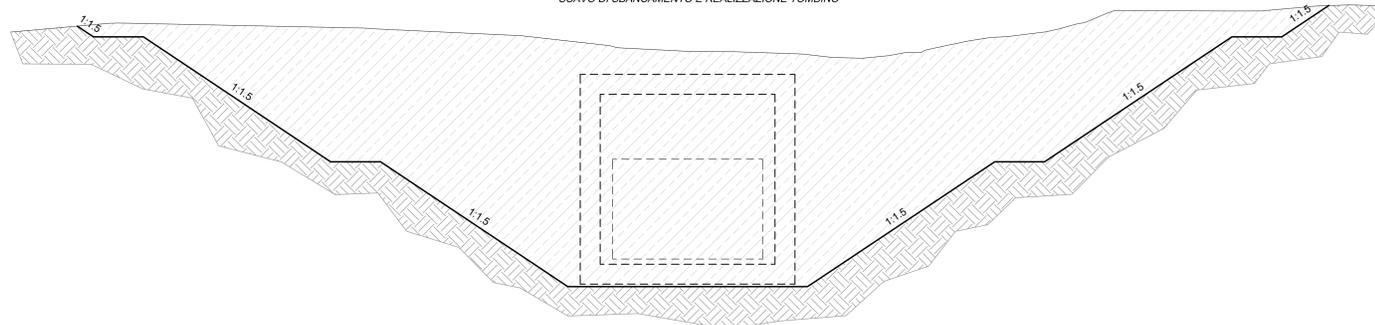

TOMBINO TM20  
SEZIONE TRASVERSALE B-B  
SCALA 1:100

RIEMPIMENTO E COMPATTAZIONE FINO A PIANO DI POSA FONDAZIONE MURO

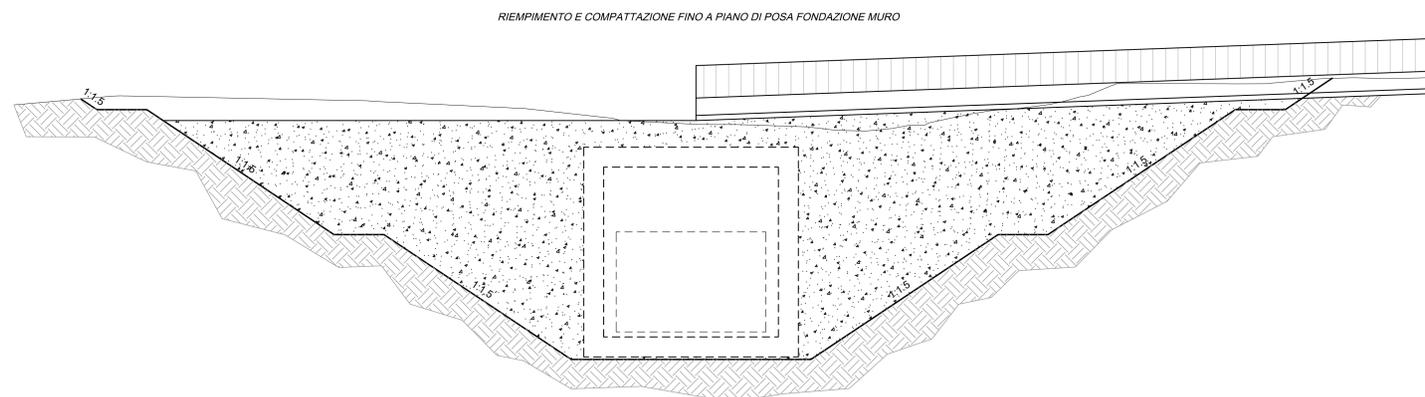

TM20  
Stereo 8411.61 mc  
Ripetto 138.78 mc

**Sanas**  
GRUPPO FS ITALIANE

Direzione Progettazione e Realizzazione Lavori

E78 GROSSETO - FANO  
Tratto Nodo di Arezzo - Selci - Lama (E45)  
Adeguamento a quattro corsie del tratto  
San Zeno - Arezzo - Palazzo del Pero, 1° lotto

PROGETTO DEFINITIVO

FI 508

ANAS - DIREZIONE PROGETTAZIONE E REALIZZAZIONE LAVORI

IL GEOLOGO  
Dott. Geol. Roberto Salucci  
Ordine dei geologi  
della Regione Lazio n. 633

COORDINATORE PER LA SICUREZZA  
IN FASE DI PROGETTAZIONE  
Arch. Santo Salvatore Vermiglio  
Provincia di Reggio Calabria n. 1270

VISTO IL RESP. DEL PROCEDIMENTO  
Ing. Francesco Piani

VISTO IL RESP. DEL PROGETTO  
Arch. Piani, Marco Calzavara

I PROGETTISTI SPECIALISTICI  
Ing. Ambrogio Signorelli  
Ordine Ingegneri  
Provincia di Roma n. A35115

Ing. Moreno Parfili  
Ordine Ingegneri  
Provincia di Perugia n. A2657

Ing. Matteo Borriago  
Ordine Ingegneri  
Provincia di Pordenone n. 225

Ing. Giovanni...  
Ordine Ingegneri  
Provincia di Roma n. 2079

PROGETTAZIONE ATI:  
(Mandatario)  
**GP INGENNERIA**  
GESTIONE PROGETTI INGENNERIA s.r.l.

coopprogetti  
**engeko**

PROGETTISTA RESPONSABILE DELL'INTEGRAZIONE DELLE SCELTE  
TECNICHE (DPR/207/10 ART 15 COMMA 2)  
Dott. Ing. GIORGIO GIANNI

OPERE D'ARTE MINORI - OPERE DI ATTRAVERSAMENTO  
Asse principale  
TM20 Tombino alla progr. 7+300 (Grosseto)  
Pianta scavi - Tavola 2 di 2

CODICE PROGETTO	NOME FILE	REVISIONE	SCALA
PROGETTO DPIFI508 D 23	P01TM20STRDIO4_A	A	VARIE
ELAB. DPIFI508 D 23	P01TM20STRDIO4		
REV.	DESCRIZIONE	DATA	REDAITTO VERIFICATO APPROVATO
A	Emissione a seguito Istruttoria n°U. 0016028.09-01-2024	Gennaio '24	Guidobaldi Resto Guiducci