



TOMBINO TM22
PIANTA
SCALA 1:100

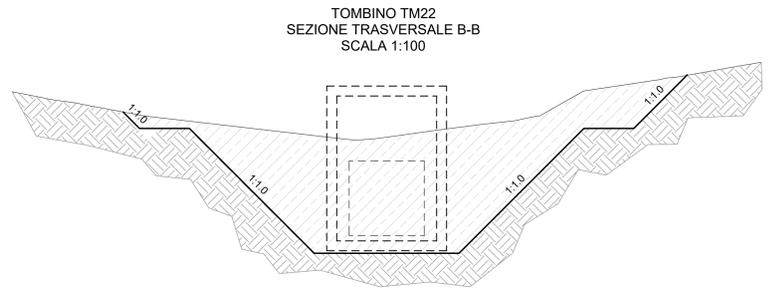

TOMBINO TM22
SEZIONE TRASVERSALE B-B
SCALA 1:100

TM22
Stereo 2681,06 mc
Riposta 0,01 mc

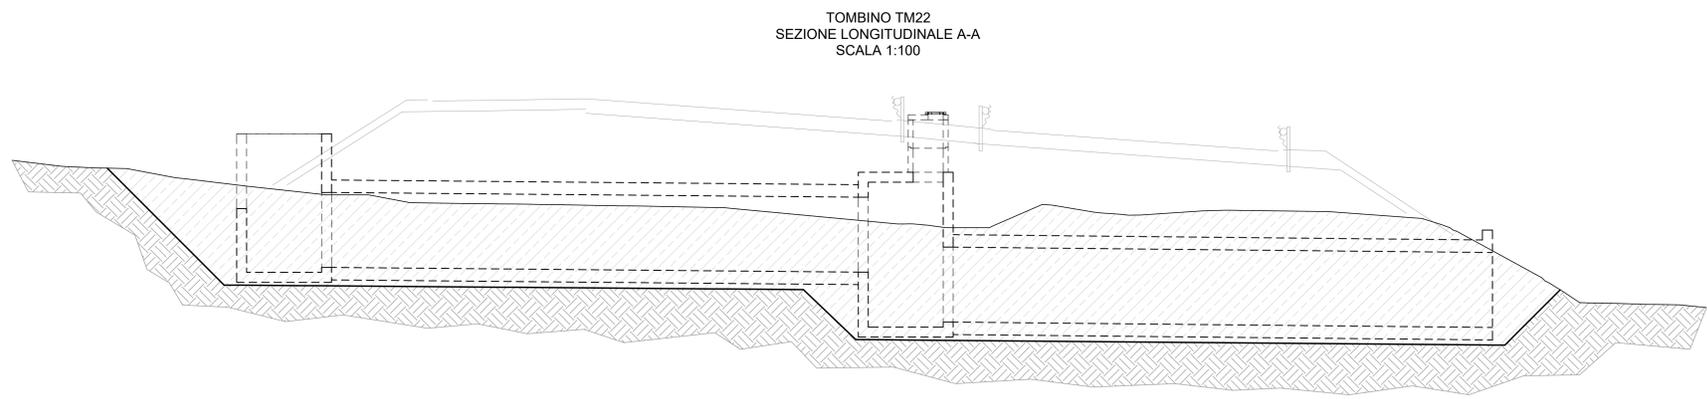

TOMBINO TM22
SEZIONE LONGITUDINALE A-A
SCALA 1:100

Sanas
GRUPPO FS ITALIANE
Direzione Progettazione e Realizzazione Lavori

E78 GROSSETO - FANO
Tratto Nodo di Arezzo – Selci – Lama (E45)
Adeguamento a quattro corsie del tratto
San Zeno – Arezzo – Palazzo del Pero, 1° lotto

PROGETTO DEFINITIVO | FI 508

ANAS - DIREZIONE PROGETTAZIONE E REALIZZAZIONE LAVORI

<p>IL GEOLOGO Dott. Geol. Roberto Selucci Ordine dei geologi della Regione Lazio n. 633</p>	<p>I PROGETTISTI SPECIALISTICI Ing. Ambrogio Spionorelli Ordine Ingegneri Provincia di Roma n. A35115</p>	<p>PROGETTAZIONE ATI: (Mandatario) GP INGEGNERIA GESTIONE PROGETTI INGEGNERIA s.r.l.</p>
<p>COORDINATORE PER LA SICUREZZA IN FASE DI PROGETTAZIONE Arch. Santo Salvatore Vermiglio Ordine Architetti Provincia di Reggio Calabria n. 1270</p>	<p>Ing. Moreno Parfili Ordine Ingegneri Provincia di Perugia n. A2657</p>	<p>(Mandatario) cooprogetti</p>
<p>VISTO IL RESP. DEL PROCEDIMENTO Ing. Francesco Piani</p>	<p>Ing. Matteo Borriago Ordine Ingegneri Provincia di Pordenone n. 2025</p>	<p>(Mandatario) engeko</p>
<p>VISTO IL RESP. DEL PROGETTO Arch. Pinaf. Marco Calzavara</p>	<p>Ing. GIORGIO GIULIANI Ordine Ingegneri Provincia di Roma n. 2879</p>	<p>PROGETTISTA RESPONSABILE DELL'INTEGRAZIONE DELLE PROVAZIONI SPECIALISTICHE (DPR307/10 ART 15 COMMA 2) Dott. Ing. GIORGIO GIULIANI Provincia di Roma n. 2879</p>

OPERE D'ARTE MINORI – OPERE DI ATTRAVERSAMENTO
Asse principale
TM22 Tombino alla progr. 7+675 (Fano)
Pianta scavi

CODICE PROGETTO	PROGETTO	LV. PRG. ANNO	NOME FILE	REVISIONE	SCALA
DPF1508	D	23	P01TM22STRDIO2_B	B	VARE
D					
C					
B	Revisione a seguito istruttoria n°U. 0016028.09-01-2024	Gennaio '24	Guidobaldi	Resta	Guiducci
A	Emissione	Agosto '23	Guidobaldi	Resta	Guiducci
REV.	DESCRIZIONE	DATA	REDATTO	VERIFICATO	APPROVATO