





TOMBINO TM24
PIANTA
SCALA 1:100

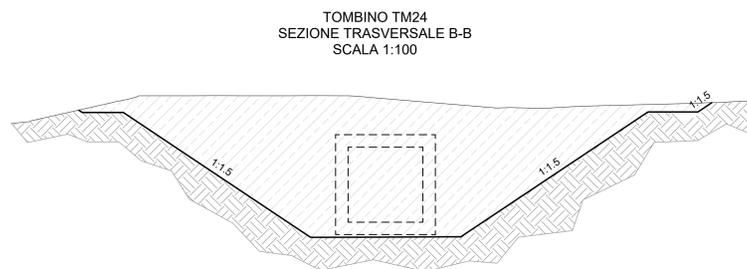

TOMBINO TM24
SEZIONE TRASVERSALE B-B
SCALA 1:100

TM24
Sterro 1301,71 mc
Riperto 0,49 mc

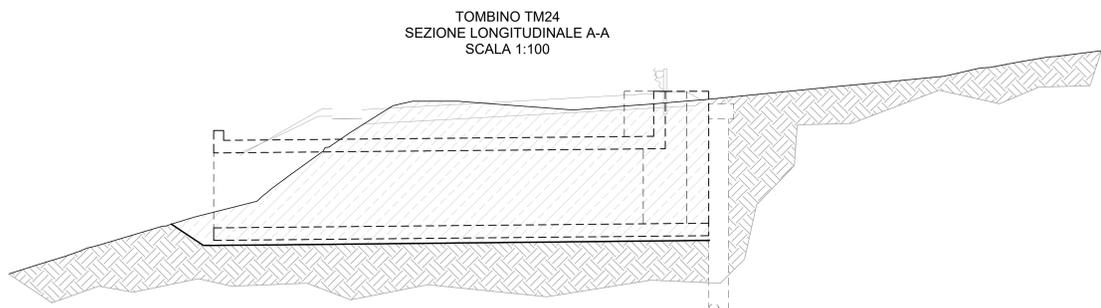

TOMBINO TM24
SEZIONE LONGITUDINALE A-A
SCALA 1:100

sanas
GRUPPO FS ITALIANI
Direzione Progettazione e Realizzazione Lavori

E78 GROSSETO - FANO
Tratto Nodo di Arezzo – Selci – Lama (E45)
Adeguamento a quattro corsie del tratto
San Zeno – Arezzo – Palazzo del Pero, 1° lotto

PROGETTO DEFINITIVO FI 508

ANAS - DIREZIONE PROGETTAZIONE E REALIZZAZIONE LAVORI

IL GEOLOGO Dott. Geol. Roberto Solazzi Ordine dei geologi della Regione Lazio n. 633	I PROGETTISTI SPECIALISTICI Ing. Ambrogio Signorelli Ordine Ingegneri Provincia di Roma n. A35111	PROGETTAZIONE ATI: (Mandatari) GP INGENNERIA GESTIONE PROGETTI INGEGNERIA s.r.l. (Mandatari)
COORDINATORE PER LA SICUREZZA IN FASE DI PROGETTAZIONE Arch. Santo Salvatore Vermiglio Ordine Architetti Provincia di Reggio Calabria n. 1270	Ing. Mereno Panfilii Ordine Ingegneri Provincia di Perugia n. A2657	cooprogetti engeko (Mandatari)
VISTO: IL RESP. DEL PROCEDIMENTO Ing. Francesco Papani	Ing. Matteo Bordegnoni Ordine Ingegneri Provincia di Forlì-Cesena n. 2209	PROGETTISTA RESPONSABILE DELL'INTEGRAZIONE DELLE PRESSIONI INGEGNERIA SPECIALISTICHE (DPR20/10 ART 15 COMMA 2) Dott. Ing. GIORGIO GUZZO Provincia di Roma n. 2897
VISTO: IL RESP. DEL PROGETTO Arch. Panfilii Mereno Colizza	Ing. Giuseppe Panfilii Ordine Ingegneri Provincia di Roma n. 2897	

OPERE D'ARTE MINORI – OPERE DI ATTRAVERSAMENTO
Asse principale
TM24 Tombino alla progr. 8+100 (Fano)
Pianta scavi

CODICE PROGETTO	NOME FILE	REVISIONE	SCALA
PROGETTO DPFI508 D 23	P01TM24STR0102_B	B	WARE
D			
C			
B	Revisione a seguito istruttoria n°U. 0016028.09-01-2024	Gennaio '24	Guidobaldi Resto Guiducci
A	Emissione	Agosto '23	Guidobaldi Resto Guiducci
REV.	DESCRIZIONE	DATA	REDATTO VERIFICATO APPROVATO