SPALLA A - SEZIONE 3
SCALA 1:100

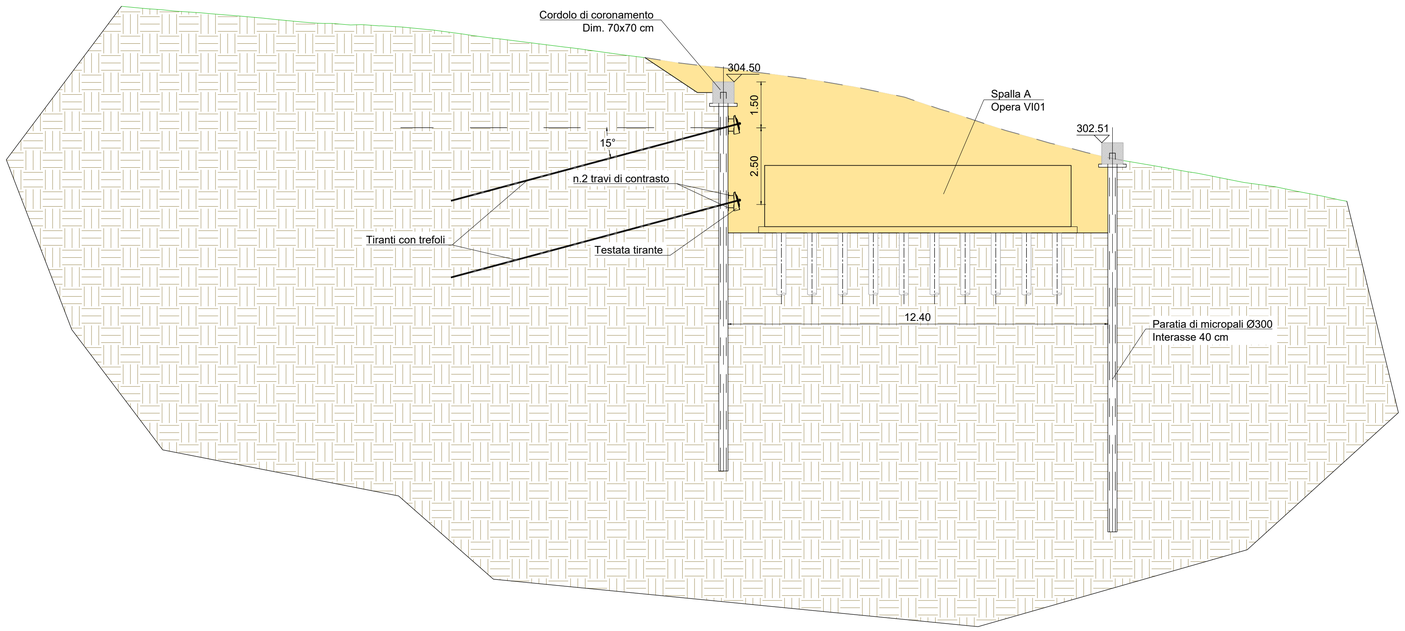

H micropali
[m]
12,000

TABELLA TIRANTI

ordine	Distanza dalla testa del palo	Interasse	nr. trefoli	α	N_0	L_L	L_A	L_{tot}	ϕ_p
	[m]	[m]		[°]	[kN]	[m]	[m]	[m]	(mm)
T1 - Fila 1	1,5	3,00	4	15	300	10	10	20	200
Ti - Fila i	2,5	3.00	4	15	300	10	10	20	200

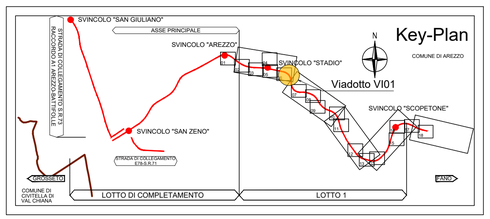

SPALLA A - SEZIONE 6
SCALA 1:100

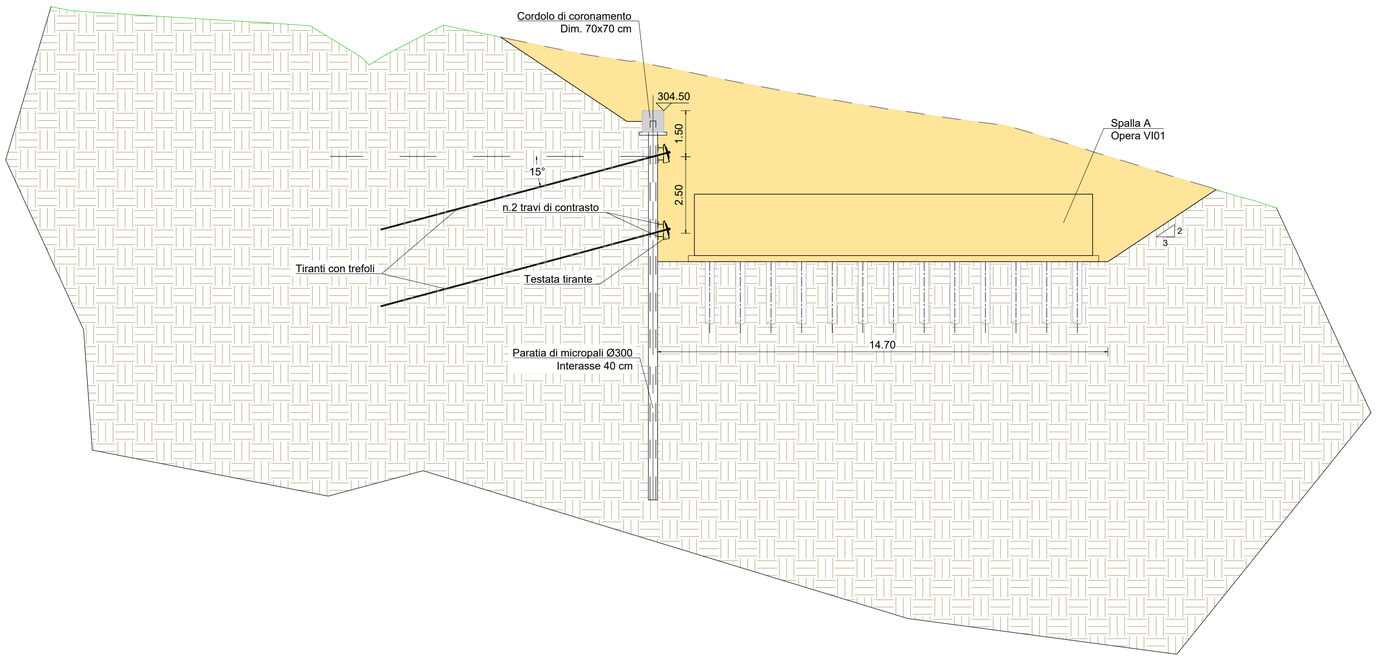

PROFILO PARATIA SPALLA A
OPERA VI01

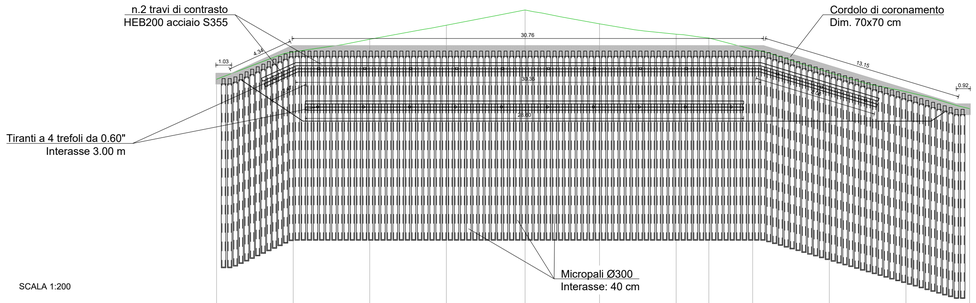

SCALA 1:200

QT.RIF. 285,000

NUMERO SEZIONI	1	2	3	4	5	6	7	8	9	10	11	12
DISTANZE PARZIALI		5,00	5,00	5,00	5,14	4,86	5,00	2,14	2,86	5,00	5,00	4,16
DISTANZE PROGRESSIVE	0,00	5,00	10,00	15,00	20,14	25,00	30,00	32,14	35,00	40,00	45,00	49,16
QUOTE TERRENO	302,31	304,08	304,91	305,84	306,83	305,92	305,25	305,00	304,27	302,75	301,49	300,39
QUOTE PROGETTO (TESTA CORDOLO)	302,70	304,50	304,50	304,50	304,50	304,50	304,50	304,50	304,50	303,20	301,69	300,70
DIFFERENZA DI QUOTA	0,39	-0,42	-0,41	-1,34	-2,33	-1,42	-0,75	-0,50	-0,23	0,45	0,21	0,31

PIANTA SPALLA A
SCALA 1:200

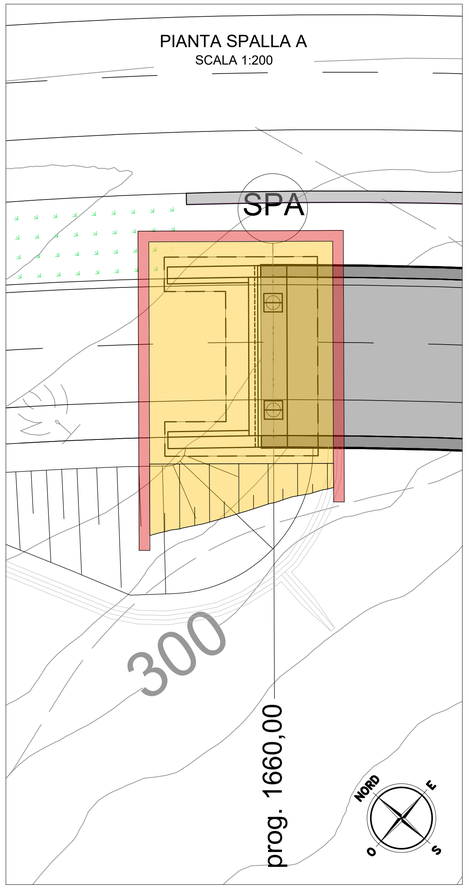

anas
GRUPPO FS ITALIANE

Direzione Progettazione e Realizzazione Lavori

E78 GROSSETO - FANO
Tratto Nodo di Arezzo – Selci – Lama (E45)
Adeguamento a quattro corsie del tratto
San Zeno – Arezzo – Palazzo del Pero, 1° lotto

PROGETTO DEFINITIVO | FI 508

ANAS - DIREZIONE PROGETTAZIONE E REALIZZAZIONE LAVORI

IL GEOLOGO
Dott. Geol. Roberto Salucci
Ordine dei geologi della Regione Lazio n. 633

COORDINATORE PER LA SICUREZZA IN FASE DI PROGETTAZIONE
Arch. Santo Salvatore Vermiglio
Ordine Architetti Provincia di Reggio Calabria n. 1270

VISTO: IL RESP. DEL PROCEDIMENTO
Ing. Francesco Pisani

VISTO: IL RESP. DEL PROGETTO
Arch.Pianif. Marco Colazza

I PROGETTISTI SPECIALISTICI
Ing. Ambrogio Signorelli
Ordine Ingegneri Provincia di Roma n. A35111

Ing. Moreno Panfili
Ordine Ingegneri Provincia di Perugia n. A2657

Ing. Matteo Bordugo
Ordine Ingegneri Provincia di Pordenone al n. 750A

Ing. Giuseppe Festa
Ordine Ingegneri Provincia di Roma n. 20629

PROGETTAZIONE ATI:
(Mandataria) GPI INGEGNERIA — GESTIONE PROGETTI INGEGNERIA srl
(Mandante) cooprogetti
(Mandante) engeko
(Mandante) SAM — Studio di Architettura e Ingegneria Moderna

IL PROGETTISTA RESPONSABILE DELL'INTEGRAZIONE DELLE PRESTAZIONI SPECIALISTICHE. (DPR207/10 ART 15 COMMA 12)
Dott. Ing. GIORGIO GIUDUCCI
Dott. Ing. GIORGIO GIUDUCCI — ORDINE INGEGNERI ROMA n. 14035

OPERE D'ARTE MAGGIORI

Asse principale

VI01 - Viadotto Montoncello

Paratia provv. Spalla A - Pianta, prospetto e particolari costruttivi

CODICE PROGETTO	NOME FILE	REVISIONE	SCALA
PROGETTO: DPFI508 — LIV.PROG: D — ANNO: 23	P01VI01GETDI02_B		
	CODICE ELAB.: P01VI01GETDI02	B	1:100/1:200

REV.	DESCRIZIONE	DATA	REDATTO	VERIFICATO	APPROVATO
D					
C					
B	Revisione a seguito Istruttoria n°U. 0016028.09-01-2024	Gennaio '24	Cassarini	Bordugo	Guiducci
A	Emissione	Agosto '23	Cassarini	Bordugo	Guiducci