



PILA P2 - SEZIONE 3
SCALA 1:100

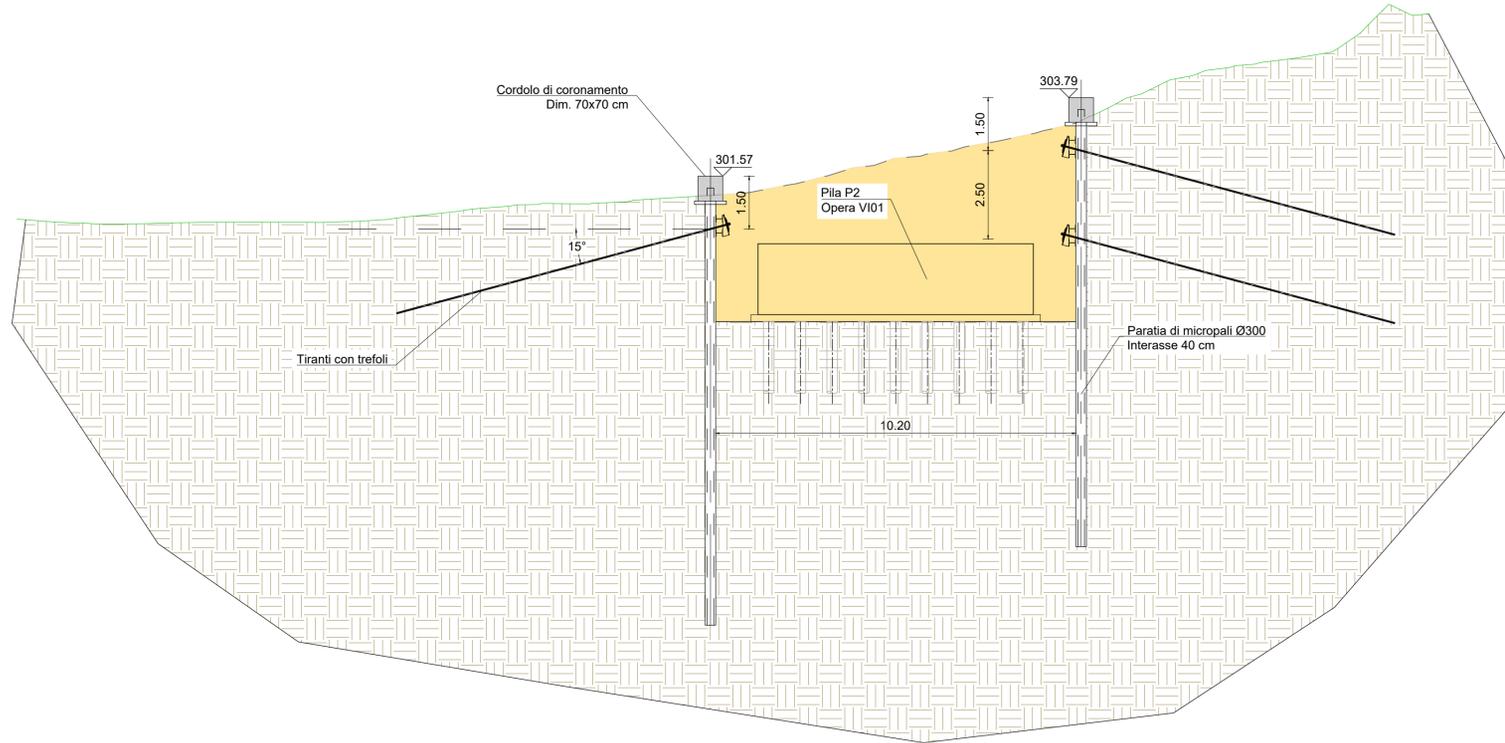

PROFILO PARATIA PILA P2
OPERA VI01

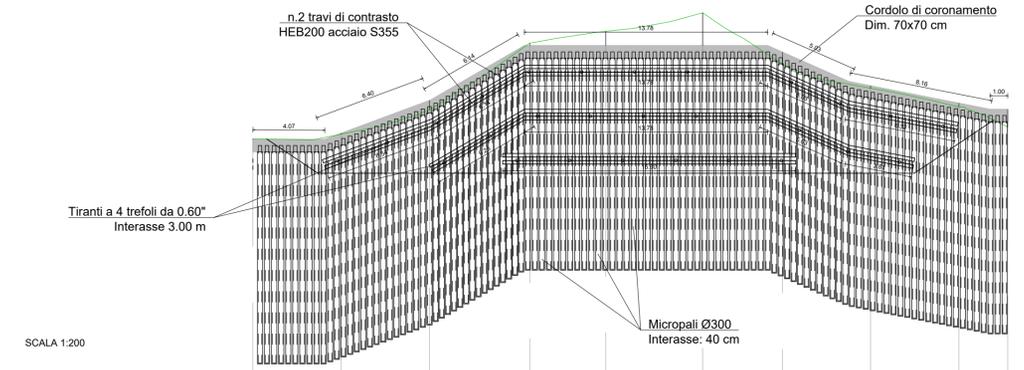


QT.RIF. 285.000

NUMERO SEZIONI	1	2	3	4	5	6	7	8	9	10
DISTANZE PARZIALI		5.00	5.00	5.68	4.32	5.48	4.52	5.00	5.00	2.77
DISTANZE PROGRESSIVE	-0.00	-5.00	-10.00	-15.68	-20.00	-25.48	-30.00	-35.00	-40.00	-42.77
QUOTE TERRENO	-300.32	-300.59	-301.97	-305.74	-306.40	-307.46	-304.55	-303.19	-302.14	-300.99
QUOTE PROGETTO	-300.29	-300.64	-302.48	-305.60	-305.60	-305.60	-305.23	-303.33	-302.34	-301.99
DIFFERENZA DI QUOTA	-0.02	-0.05	-0.52	-0.14	-0.81	-1.06	-0.67	-0.14	-0.20	-1.00



H micropali
[m]
12.000

TABELLA TIRANTI

ordine	Distanza dalla testa del palo [m]	Interasse [m]	nr. trefoli	α [°]	N_0 [kN]	L_L [m]	L_A [m]	L_{xx} [m]	ϕ_p (mm)
T1 - Fila 1	1,5	3,00	4	15	300	10	10	20	200
Ti - Fila i	2,5	3,00	4	15	300	10	10	20	200

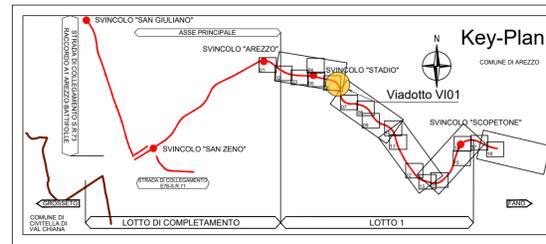

PILA P2 - SEZIONE 5
SCALA 1:100

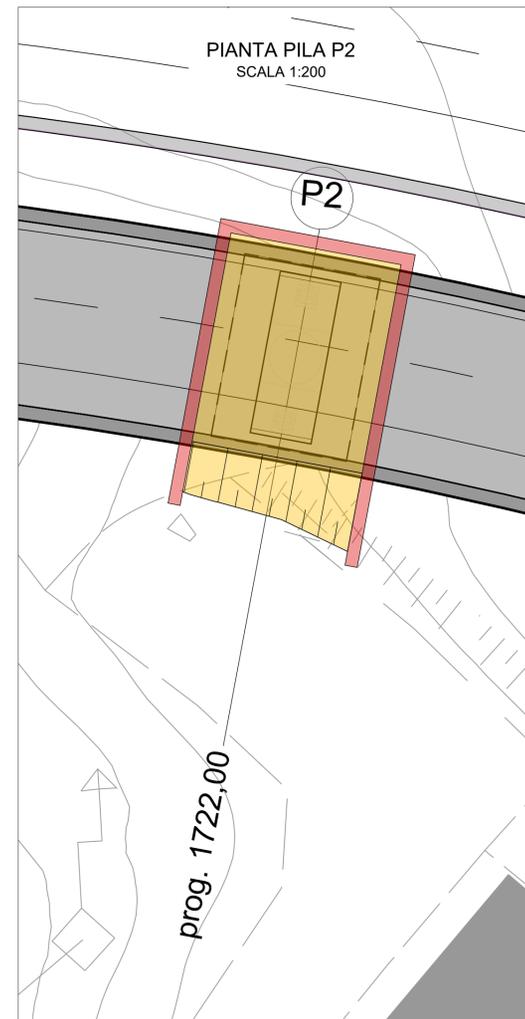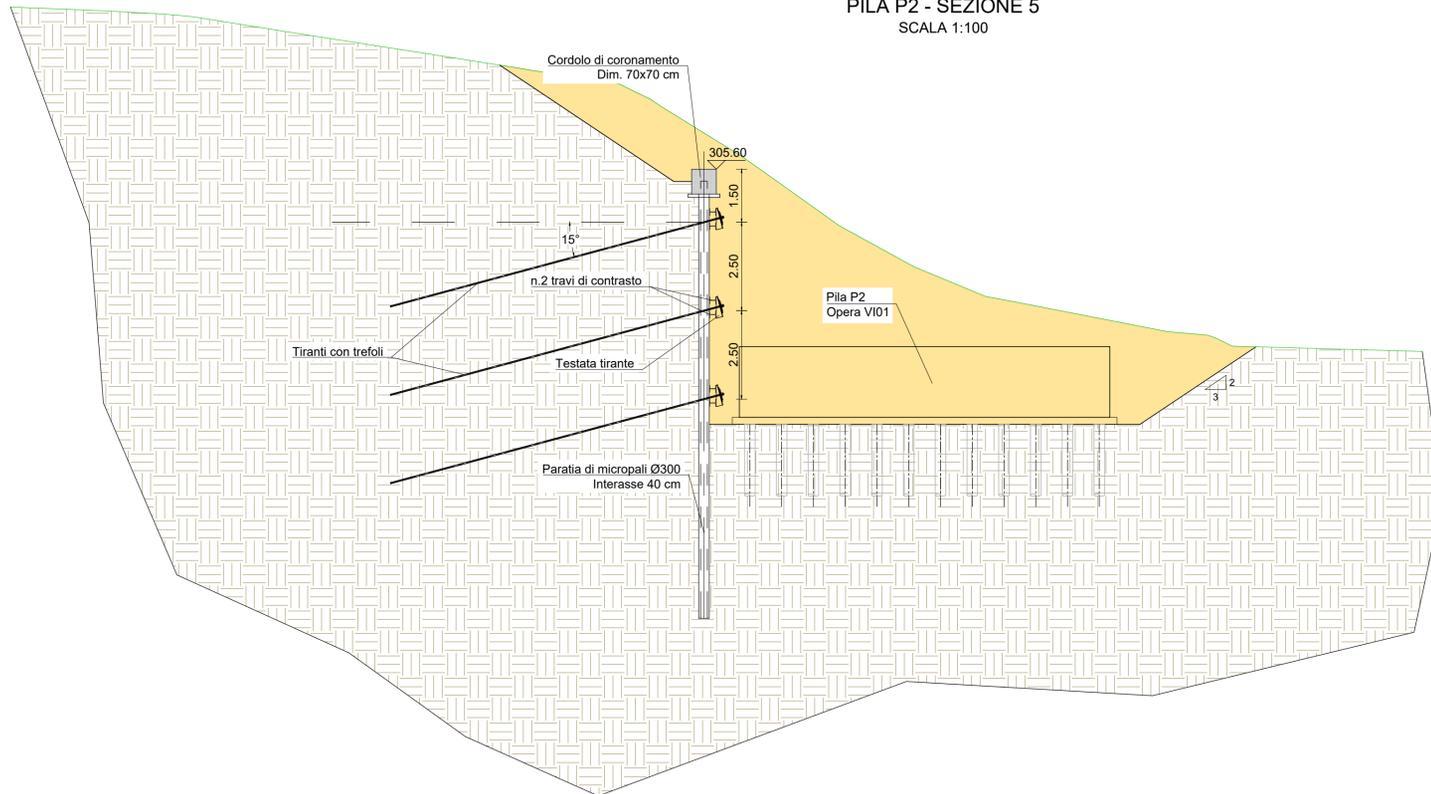

Direzione Progettazione e Realizzazione Lavori

E78 GROSSETO - FANO
Tratto Nodo di Arezzo - Selci - Lama (E45)
Adeguamento a quattro corsie del tratto
San Zeno - Arezzo - Palazzo del Pero, 1° lotto

PROGETTO DEFINITIVO FI 508

ANAS - DIREZIONE PROGETTAZIONE E REALIZZAZIONE LAVORI

IL GEOLOGO	I PROGETTISTI SPECIALISTICI	PROGETTAZIONE ATI: (Mandataria)
Dott. Geol. Roberto Salucci Ordine dei geologi della Regione Lazio n. 633	Ing. Ambrogio Signarelli Ordine Ingegneri Provincia di Roma n. A35111	GP INGENNERIA GESTIONE PROGETTI INGENNERIA srl (Mandante)
COORDINATORE PER LA SICUREZZA IN FASE DI PROGETTAZIONE Arch. Santo Salvatore Vermiglio Ordine Architetti Provincia di Reggio Calabria n. 1270	Ing. Moreno Panfilii Ordine Ingegneri Provincia di Perugia n. 22657	cooprogetti engeko Studio di Architettura e Ingegneria Progettazione (Mandante)
VISTO: IL RESP. DEL PROCEDIMENTO Ing. Francesco Pisani	Ing. Matteo Borzaga Ordine Ingegneri Provincia di Pordenone n. 7904	IL PROGETTISTA RESPONSABILE DELL'INTEGRAZIONE DELLE PRESTAZIONI SPECIALISTICHE. (DPR207/10 ART 15 COMMA 12) Dott. Ing. GIORGIO GUIDUCCI ORDINE INGEGNERI ROMA n. 14635 (Mandante)
VISTO: IL RESP. DEL PROGETTO Arch. Pianif. Marco Calazza	Ing. Giuseppe Festa Ordine Ingegneri Provincia di Roma n. 20629	

OPERE D'ARTE MAGGIORI
Asse principale
VI01 - Viadotto Montoncello
Paratia provv. Spalla A - Pianta, prospetto e particolari costruttivi

CODICE PROGETTO	NOME FILE	REVISIONE	SCALA
PROGETTO LM/PROG ANNO D P F I 5 0 8 D 2 3	P01VI01GETDI04_B	B	1:100/1:200
	CODICE ELAB. P 0 1 V I 0 1 G E T D I 0 4		
D			
C			
B	Revisione a seguito Istruttoria n°U. 0016028.09-01-2024	Gennaio '24	Cassarini Bordugo Guiducci
A	Emissione	Agosto '23	Cassarini Bordugo Guiducci
REV.	DESCRIZIONE	DATA	REDATTO VERIFICATO APPROVATO