



SPALLA B - SEZIONE 3
SCALA 1:100

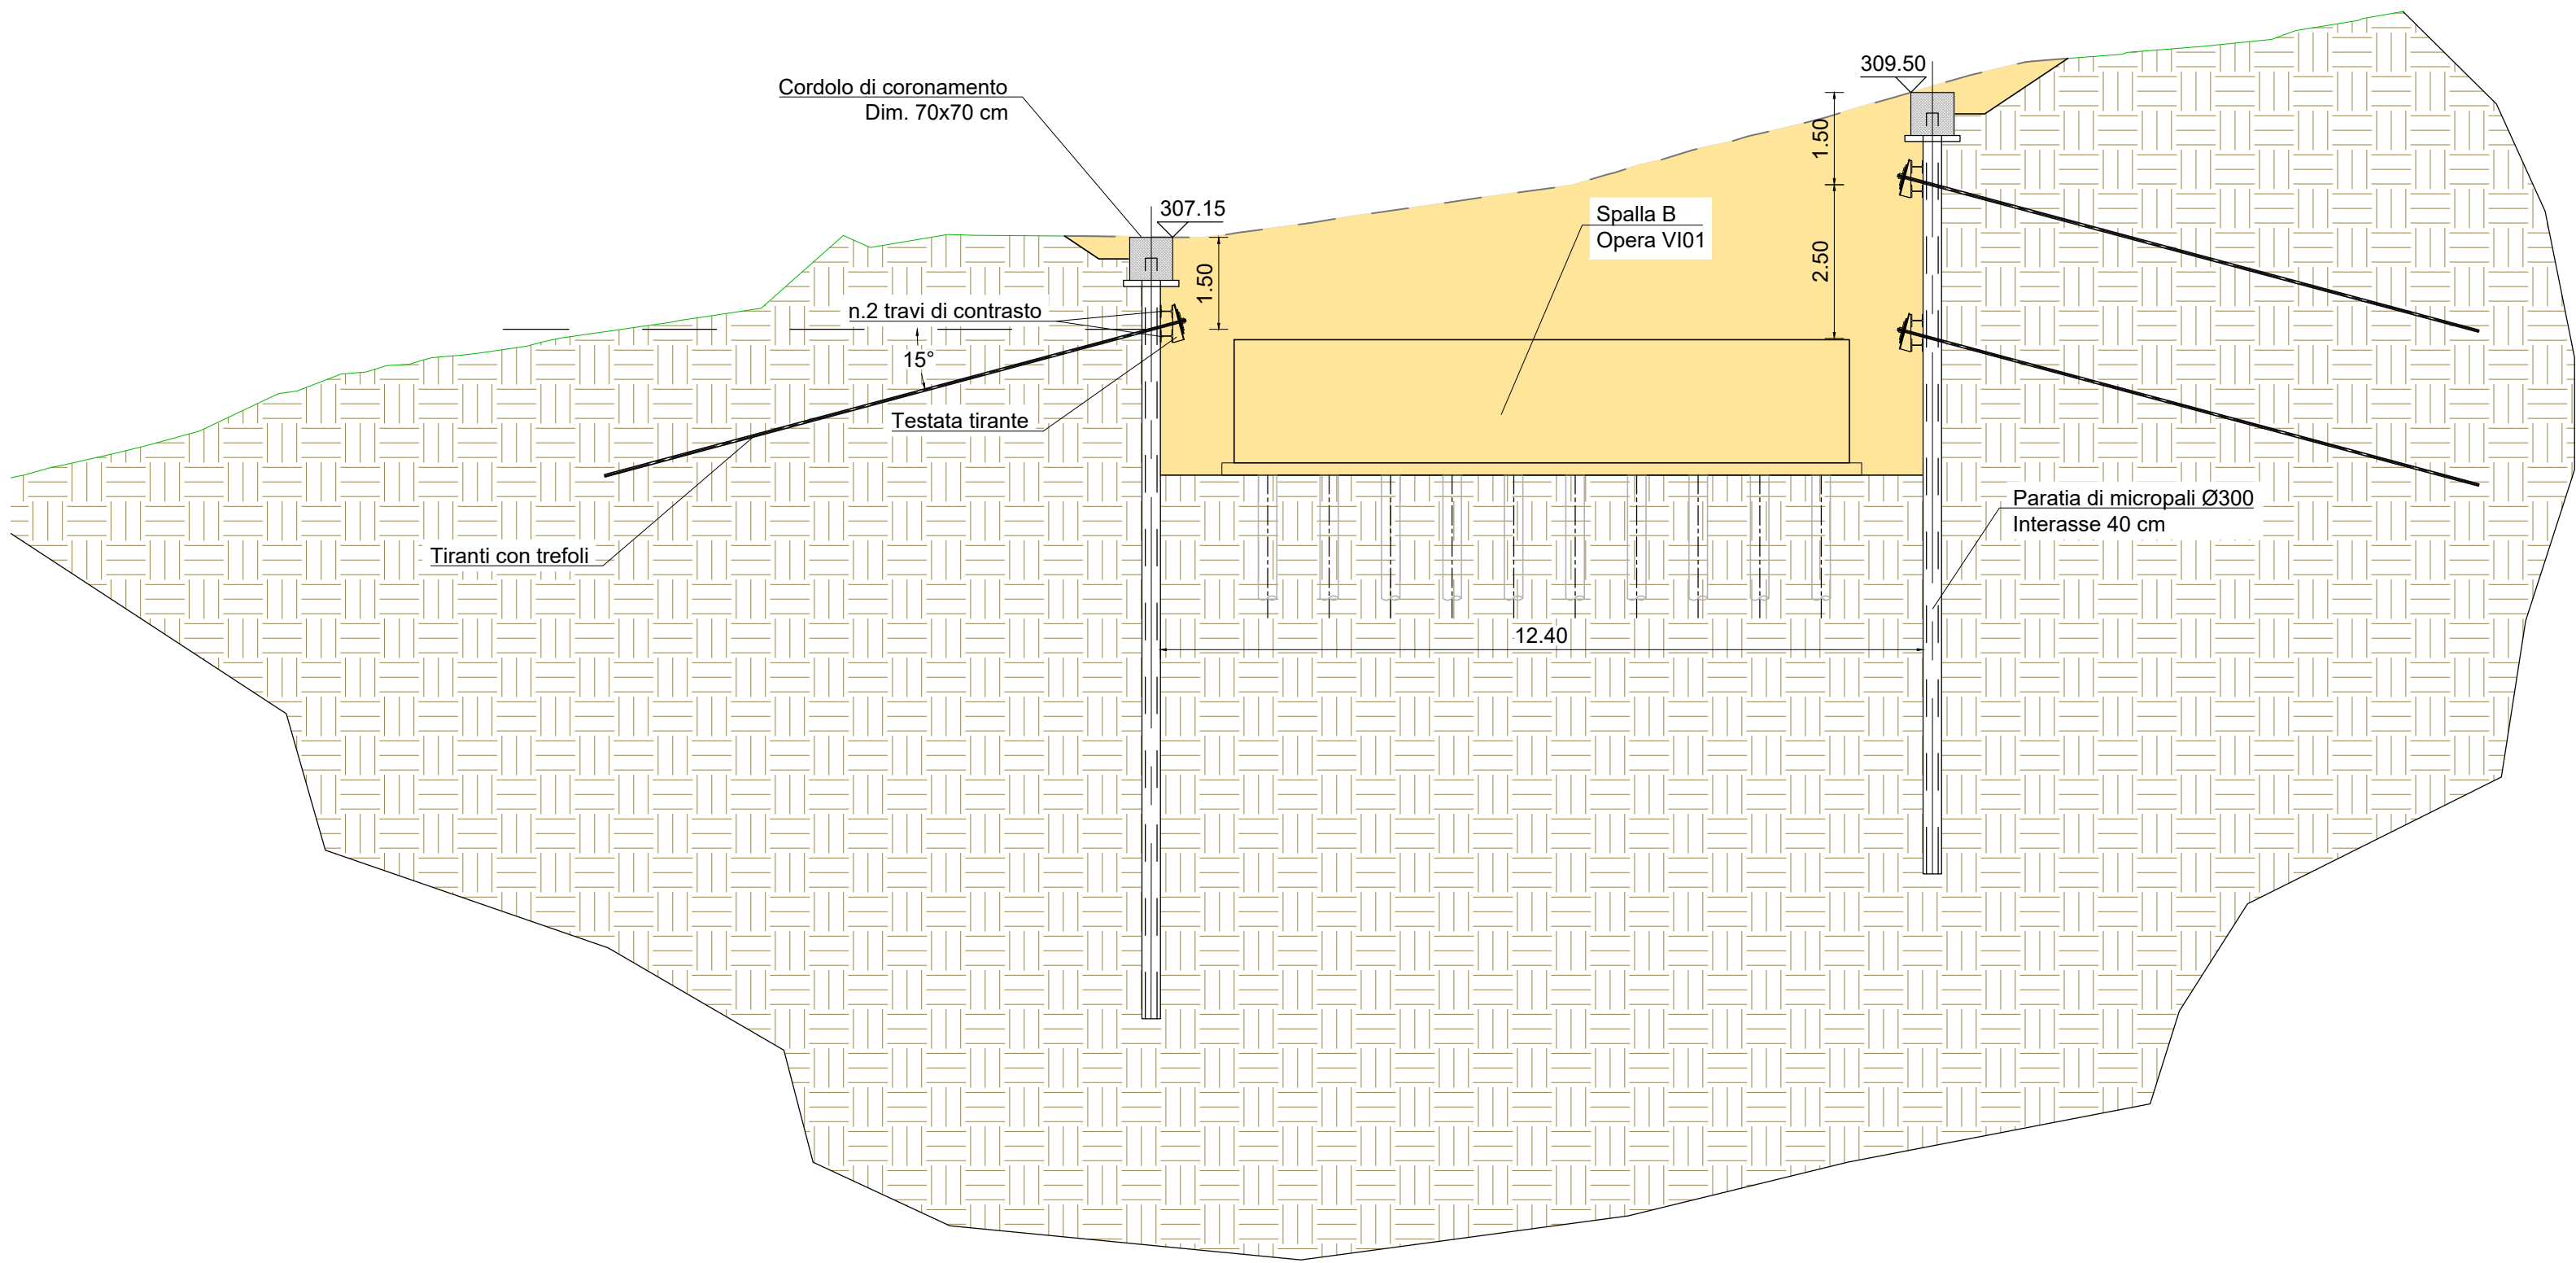


H micropali [m]
12,000


TABELLA TIRANTI									
ordine	Distanza dalla testa del palo [m]	Interasse [m]	nr. trefoli	α [°]	N_0 [kN]	L_L [m]	L_A [m]	L_{tot} [m]	ϕ_p [mm]
T1 - Fila 1	1,5	3,00	4	15	300	10	10	20	200
Ti - Fila i	2,5	3,00	4	15	300	10	10	20	200

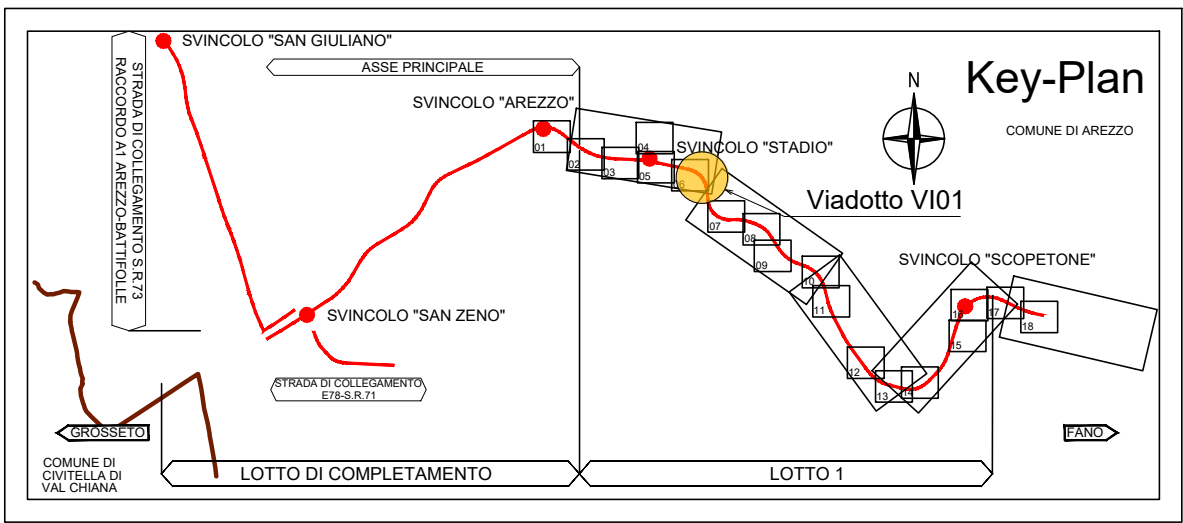

SPALLA B - SEZIONE 6
SCALA 1:100

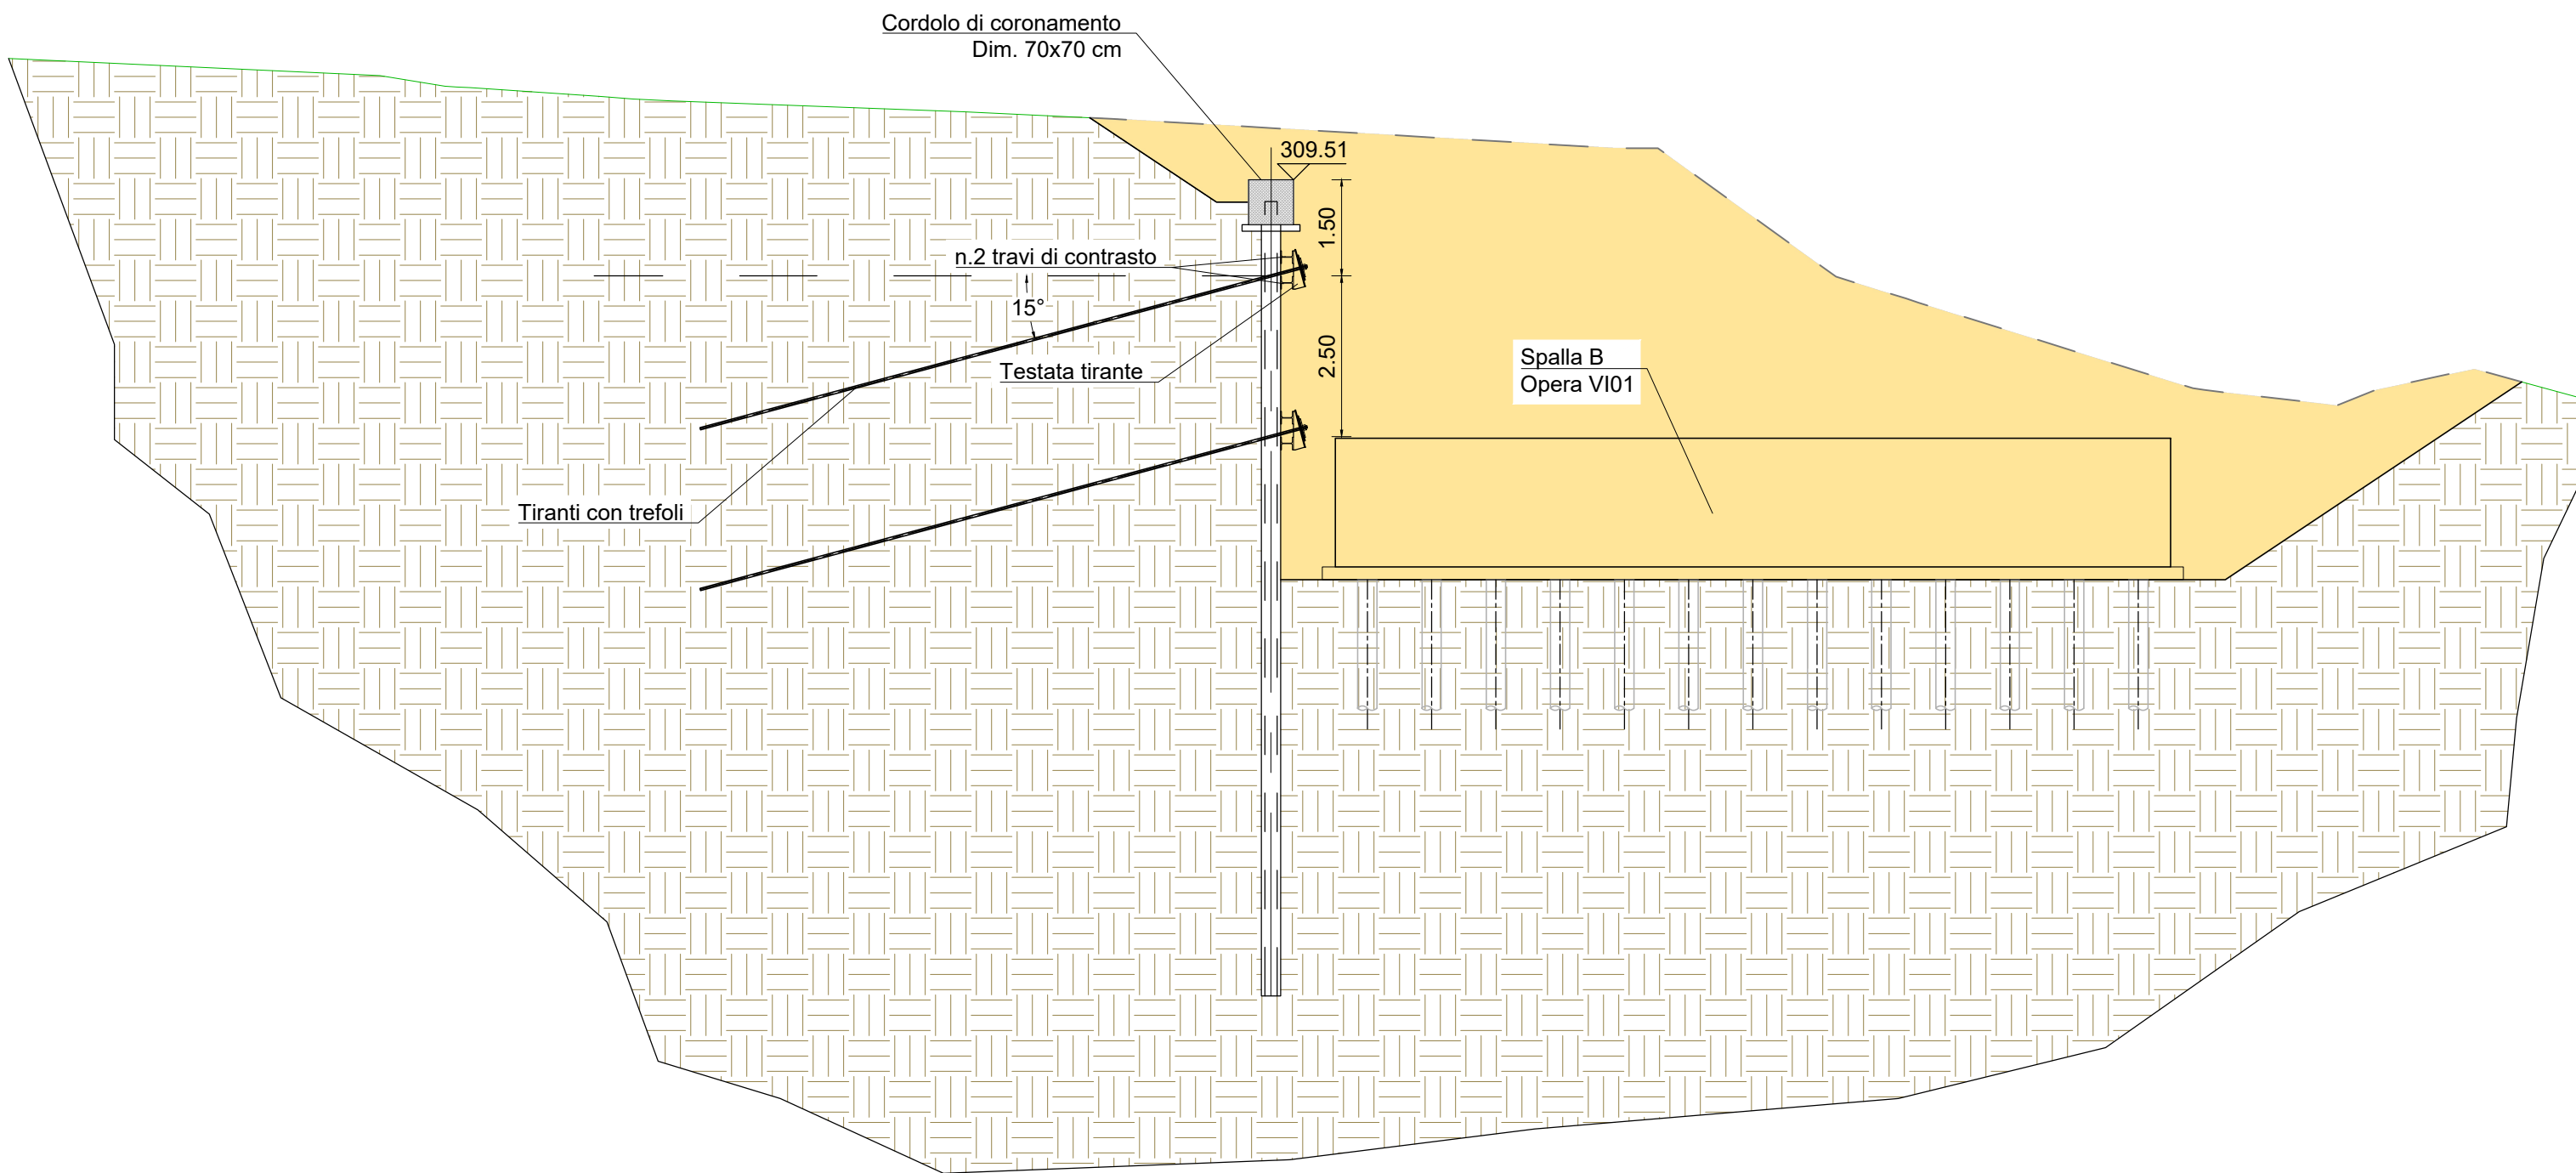


PROFILO PARATIA SPALLA B
OPERA VI01

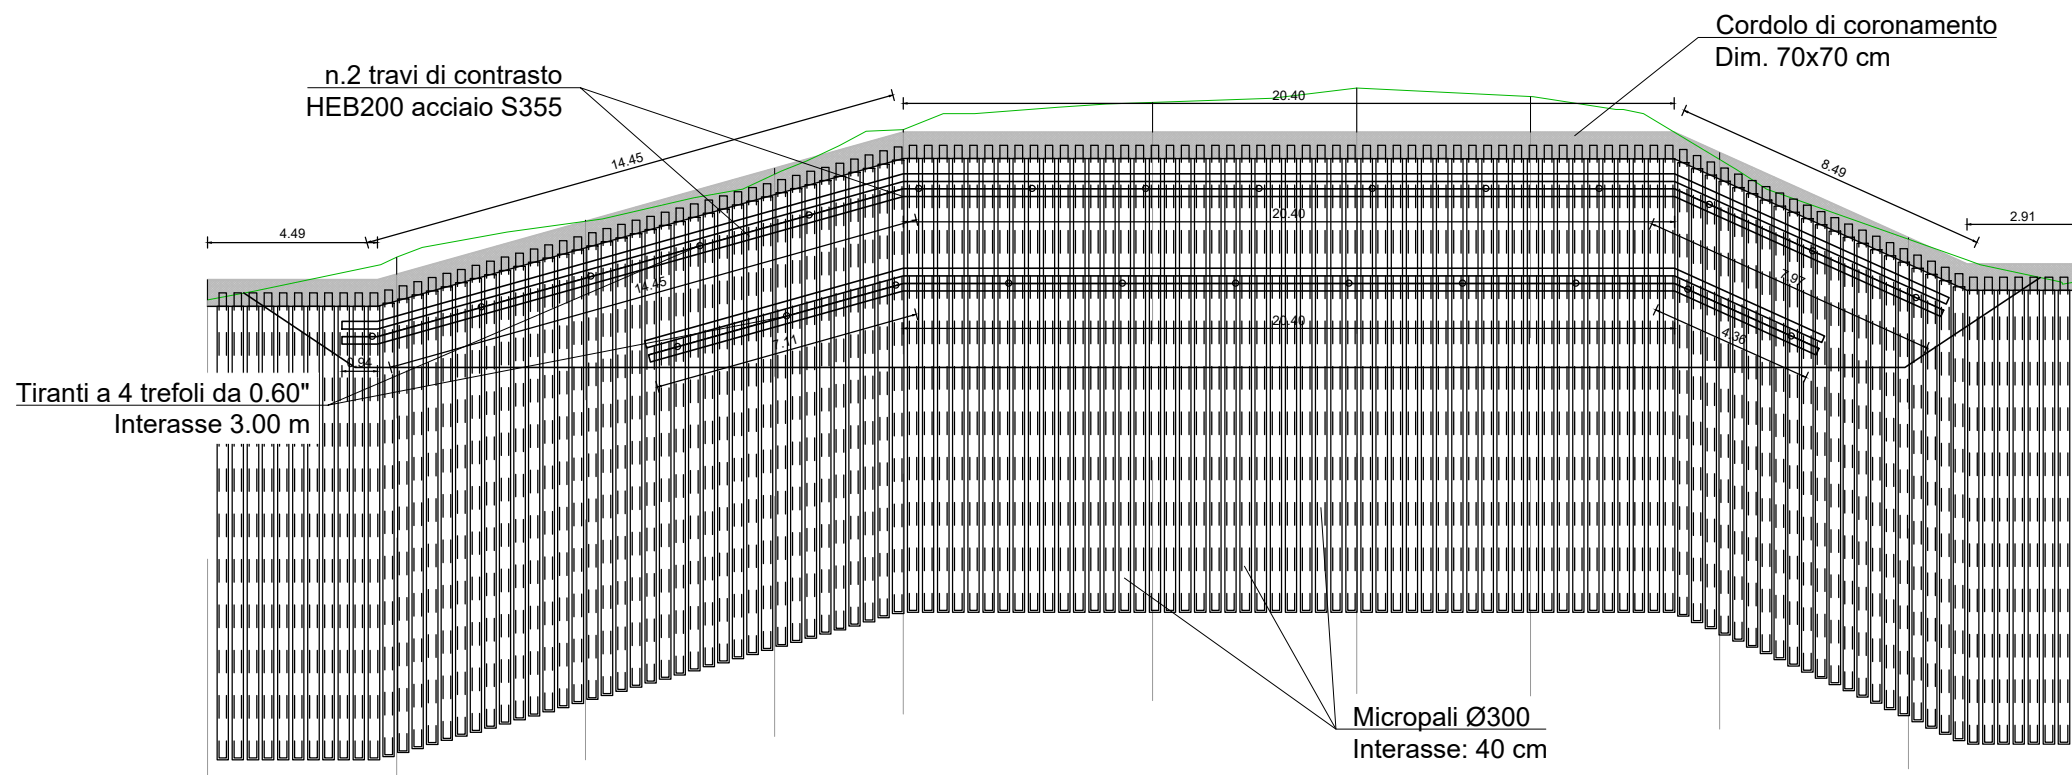

SCALA 1:200

QT.RIF. 285,000

NUMERO SEZIONI	1	2	3	4	5	6	7	8	9	10	11
DISTANZE PARZIALI	5.00	5.00	5.00	3.40	6.60	5.40	4.60	5.00	5.00	4.45	
DISTANZE PROGRESSIVE	0.00	5.00	10.00	15.00	18.40	25.00	30.40	35.00	40.00	45.00	49.45
QUOTE TERRENO	-305.07	-306.20	-307.15	-308.40	-309.58	-310.29	-310.67	-310.45	-308.79	-306.68	-305.55
QUOTE PROGETTO	-305.60	-305.75	-307.15	-308.55	-309.51	-309.51	-309.51	-309.51	-308.97	-306.72	-306.02
DIFFERENZA DI QUOTA	-0.53	-0.45	-0.00	-0.15	-0.07	-0.78	-1.16	-0.94	-0.16	-0.04	-0.47

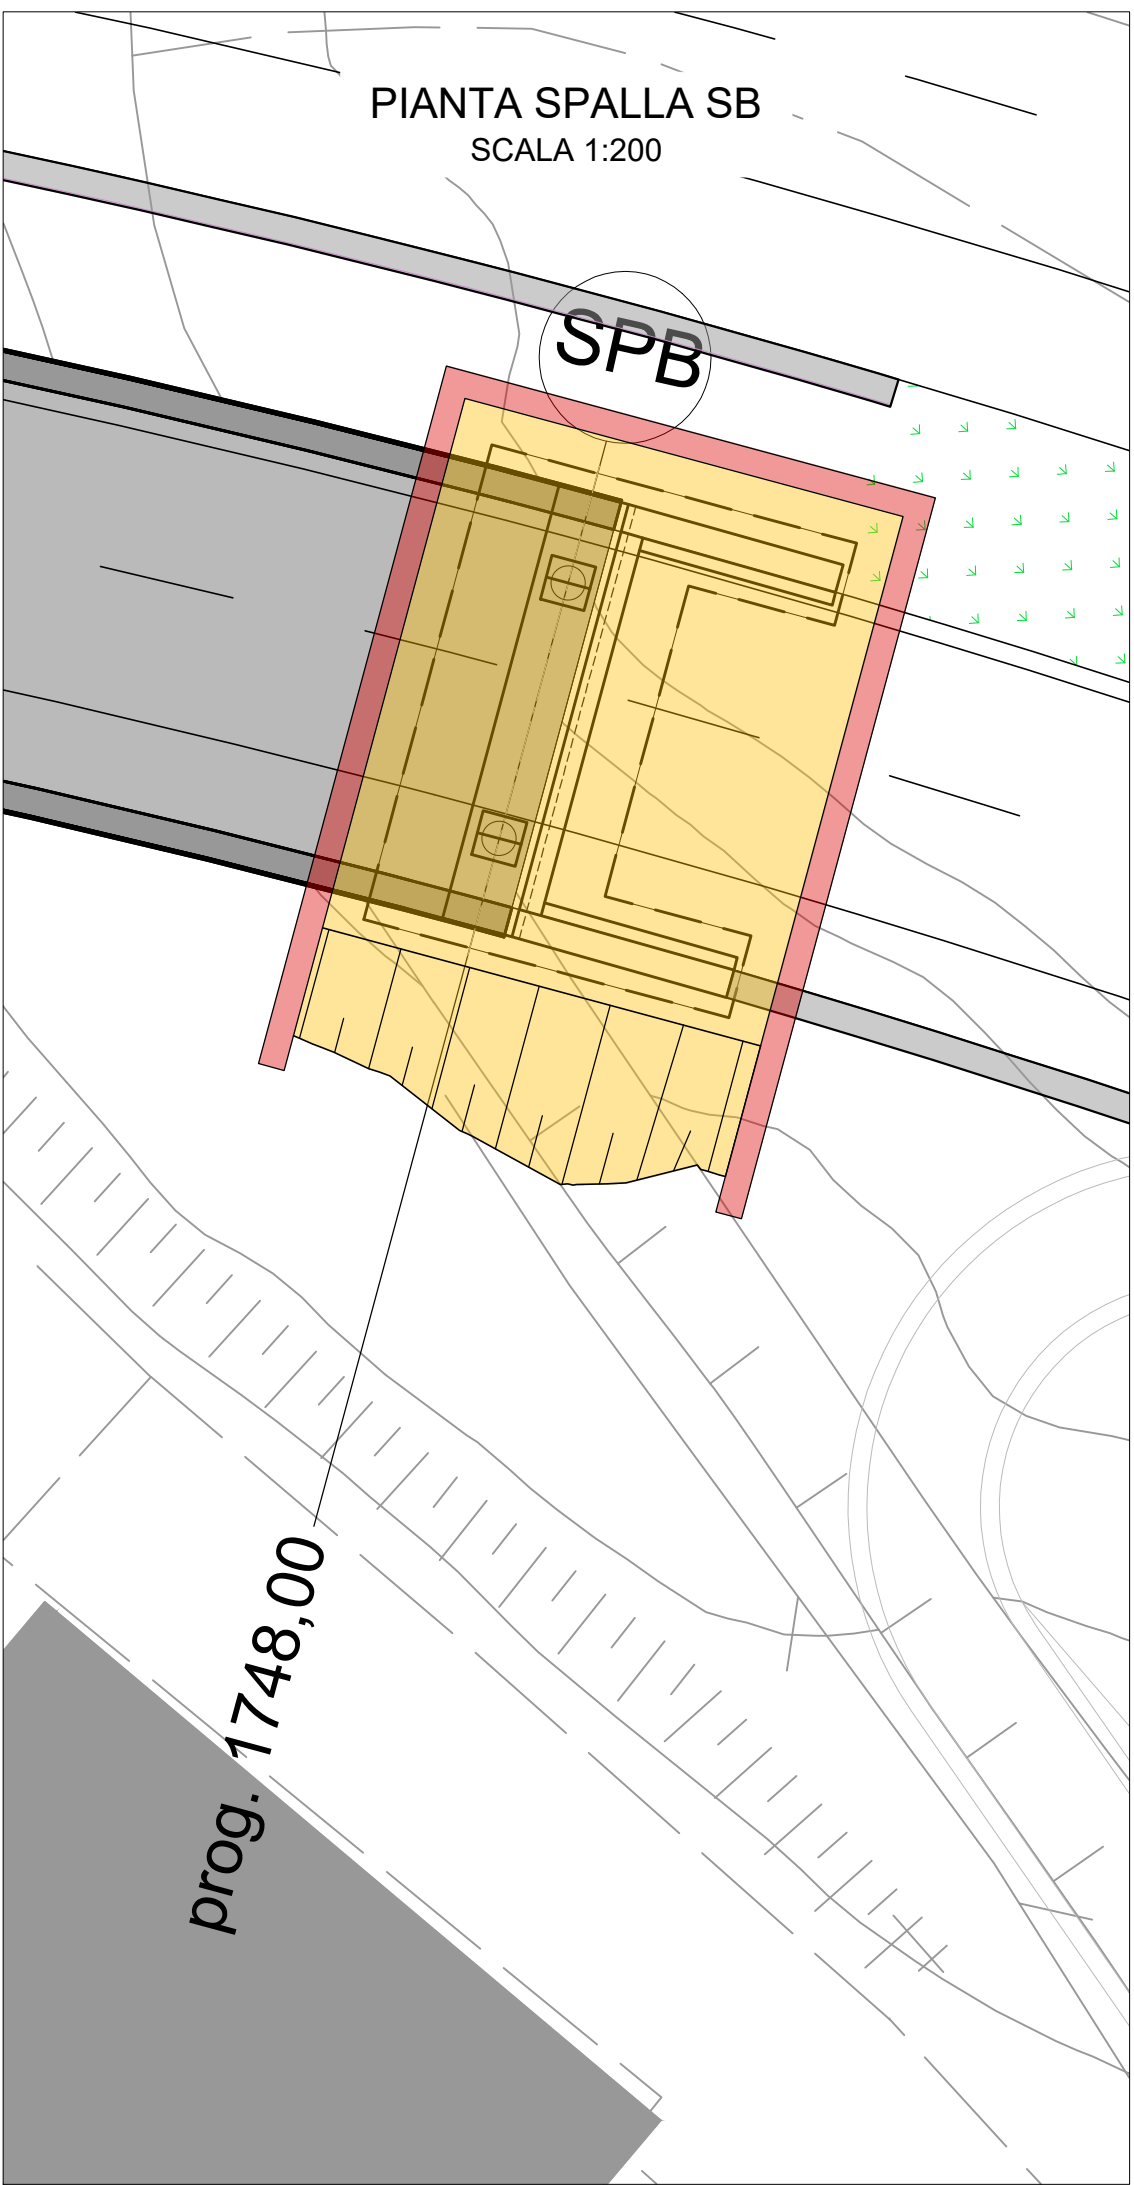

Direzione Progettazione e Realizzazione Lavori

E78 GROSSETO - FANO
Tratto Nodo di Arezzo – Selci – Lama (E45)
Adeguamento a quattro corsie del tratto
San Zeno – Arezzo – Palazzo del Pero, 1° lotto

PROGETTO DEFINITIVO

FI 508

ANAS - DIREZIONE PROGETTAZIONE E REALIZZAZIONE LAVORI

IL GEOLOGO
Dott. Geol. Roberto Salucci
Ordine dei geologi
della Regione Lazio n. 633

I PROGETTISTI SPECIALISTICI
Ing. Ambrogio Signorelli
Ordine Ingegneri
Provincia di Roma n. A35111

PROGETTAZIONE ATI:
(Mandataria)
GPINGEGNERIA
GESTIONE PROGETTI INGEGNERIA srl
(Mandante)

COORDINATORE PER LA SICUREZZA
IN FASE DI PROGETTAZIONE
Arch. Santo Salvatore Vermiglio
Ordine Architetti
Provincia di Reggio Calabria n. 1270

Ing. Moreno Panfilii
Ordine Ingegneri
Provincia di Perugia n. 2657

(Mandante)

VISTO: IL RESP. DEL PROCEDIMENTO
Ing. Francesco Pisani

Ing. Matteo Borzini
Ordine Ingegneri
Provincia di Pordenone n. 790

(Mandante)

VISTO: IL RESP. DEL PROGETTO
Arch. Pianif. Marco Calazza

Ing. Giuseppe Festa
Ordine Ingegneri
Provincia di Roma n. 20629

IL PROGETTISTA RESPONSABILE DELL'INTEGRAZIONE DELLE PRESTAZIONI
SPECIALISTICHE. (DPR207/10 ART 15 COMMA 1)
Dott. Ing. GIORGIO GUIDUCCI
ORDINE INGEGNERI
ROMA
n. 14035

OPERE D'ARTE MAGGIORI

Asse principale

VI01 - Viadotto Montoncello

Paratia provv. Spalla A - Pianta, prospetto e particolari costruttivi

CODICE PROGETTO	NOME FILE	REVISIONE	SCALA
PROGETTO LM-PROG ANNO DPFI508 D 23	P01VI01GETDI05_B CODICE ELAB. P01VI01GETDI05	B	1:100/1:200
D			
C			
B	Revisione a seguito Istruttoria n°U. 0016028.09-01-2024	Gennaio '24	Cassarini
A	Emissione	Agosto '23	Cassarini
REV.	DESCRIZIONE	DATA	REDATTO VERIFICATO APPROVATO