
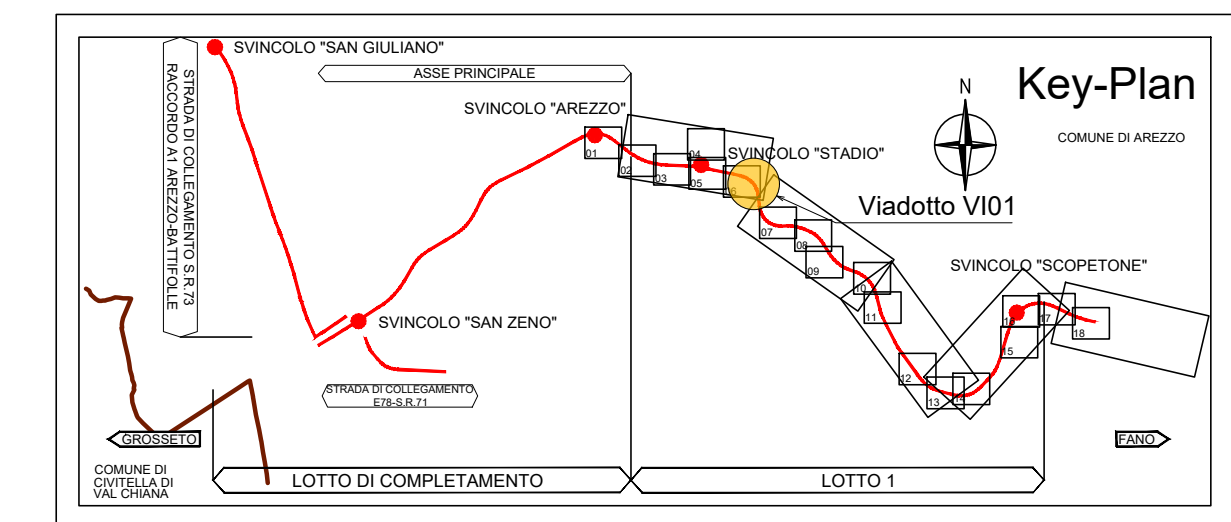
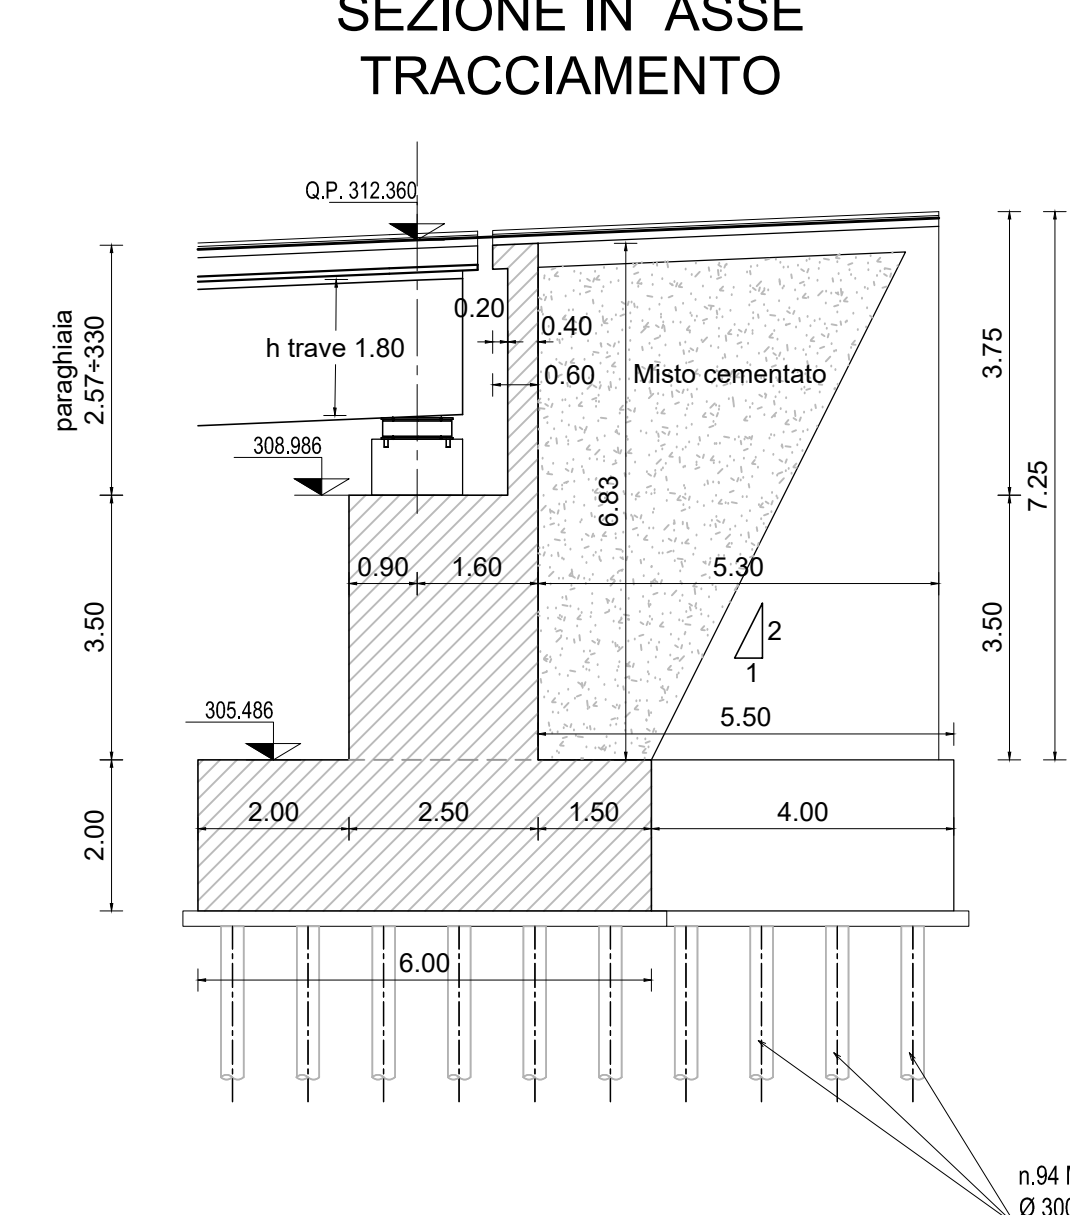
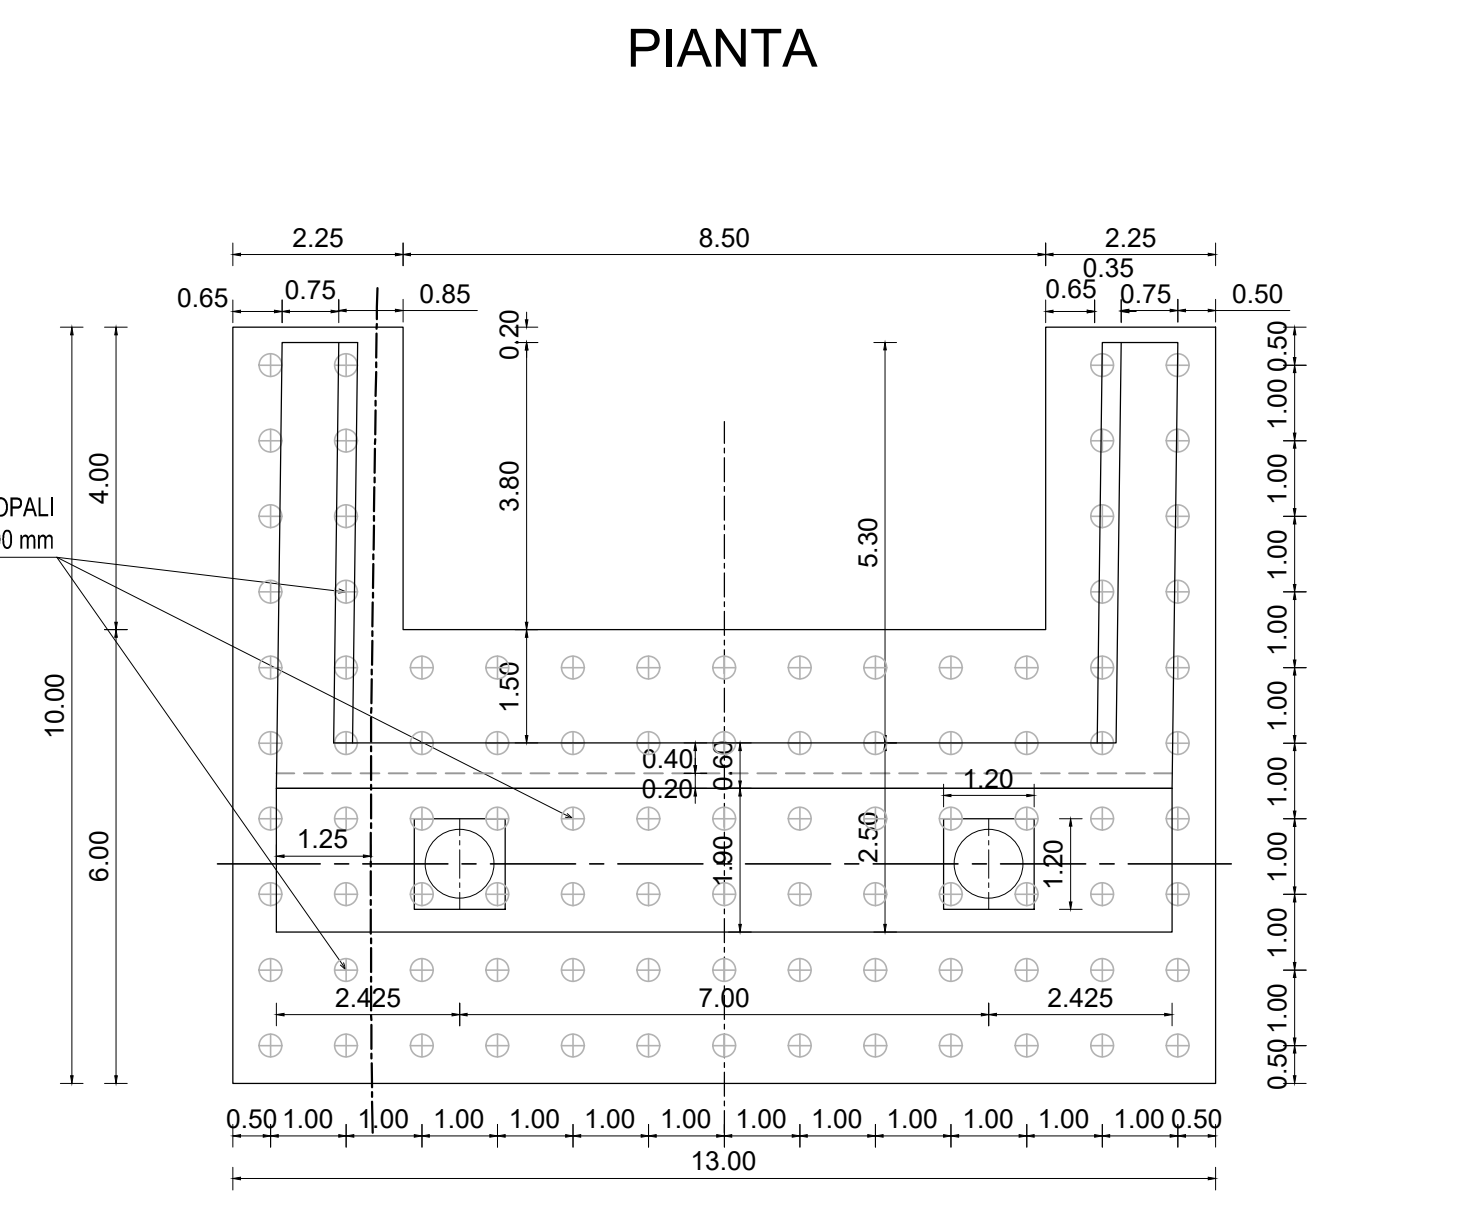
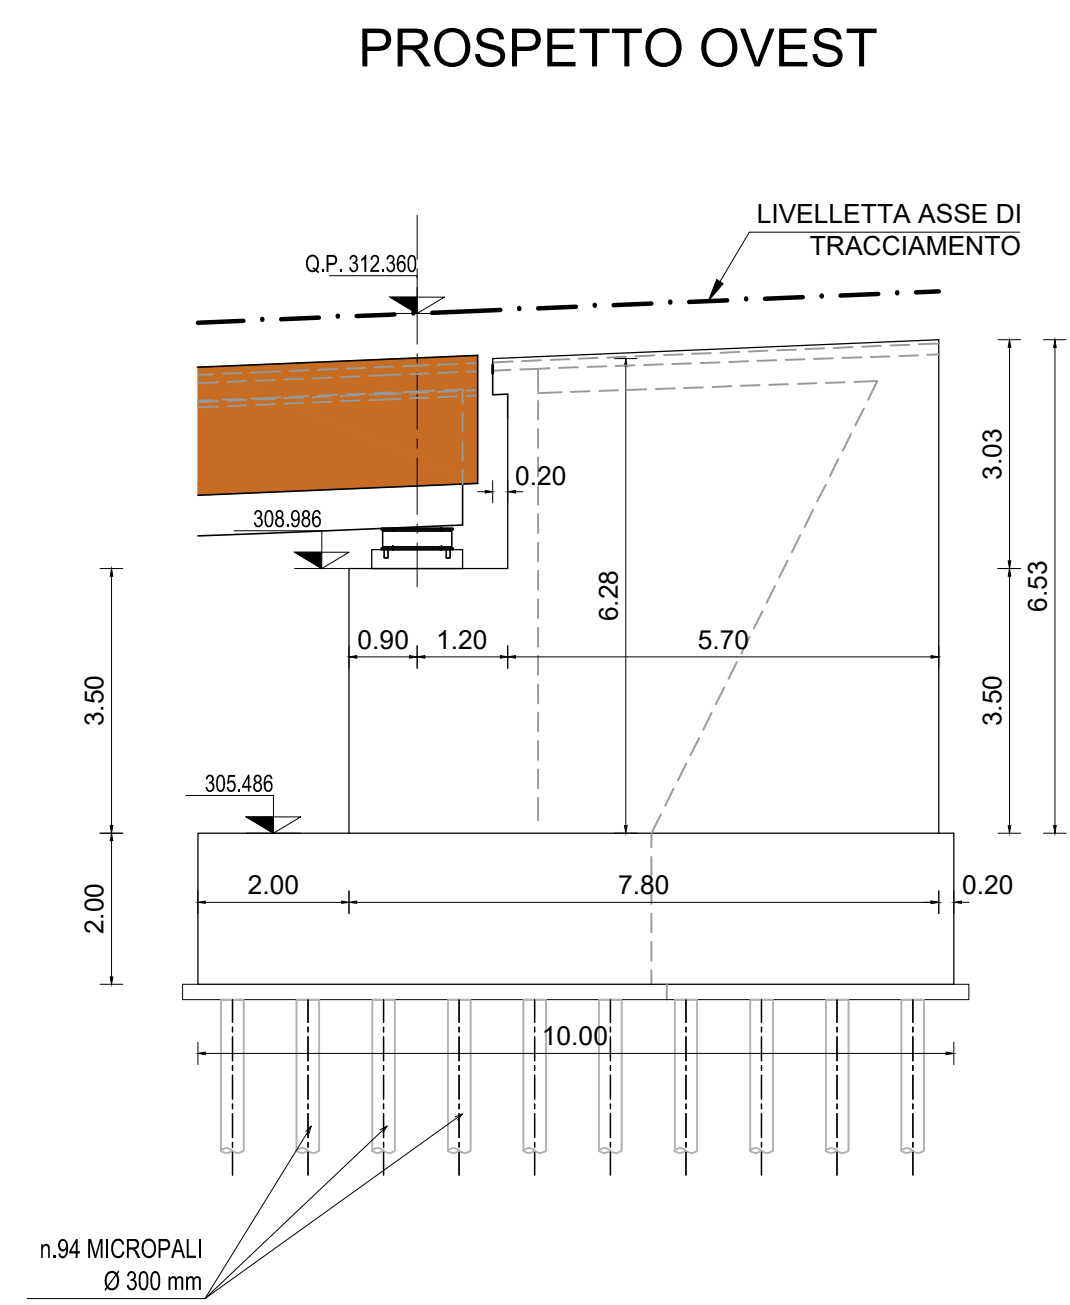
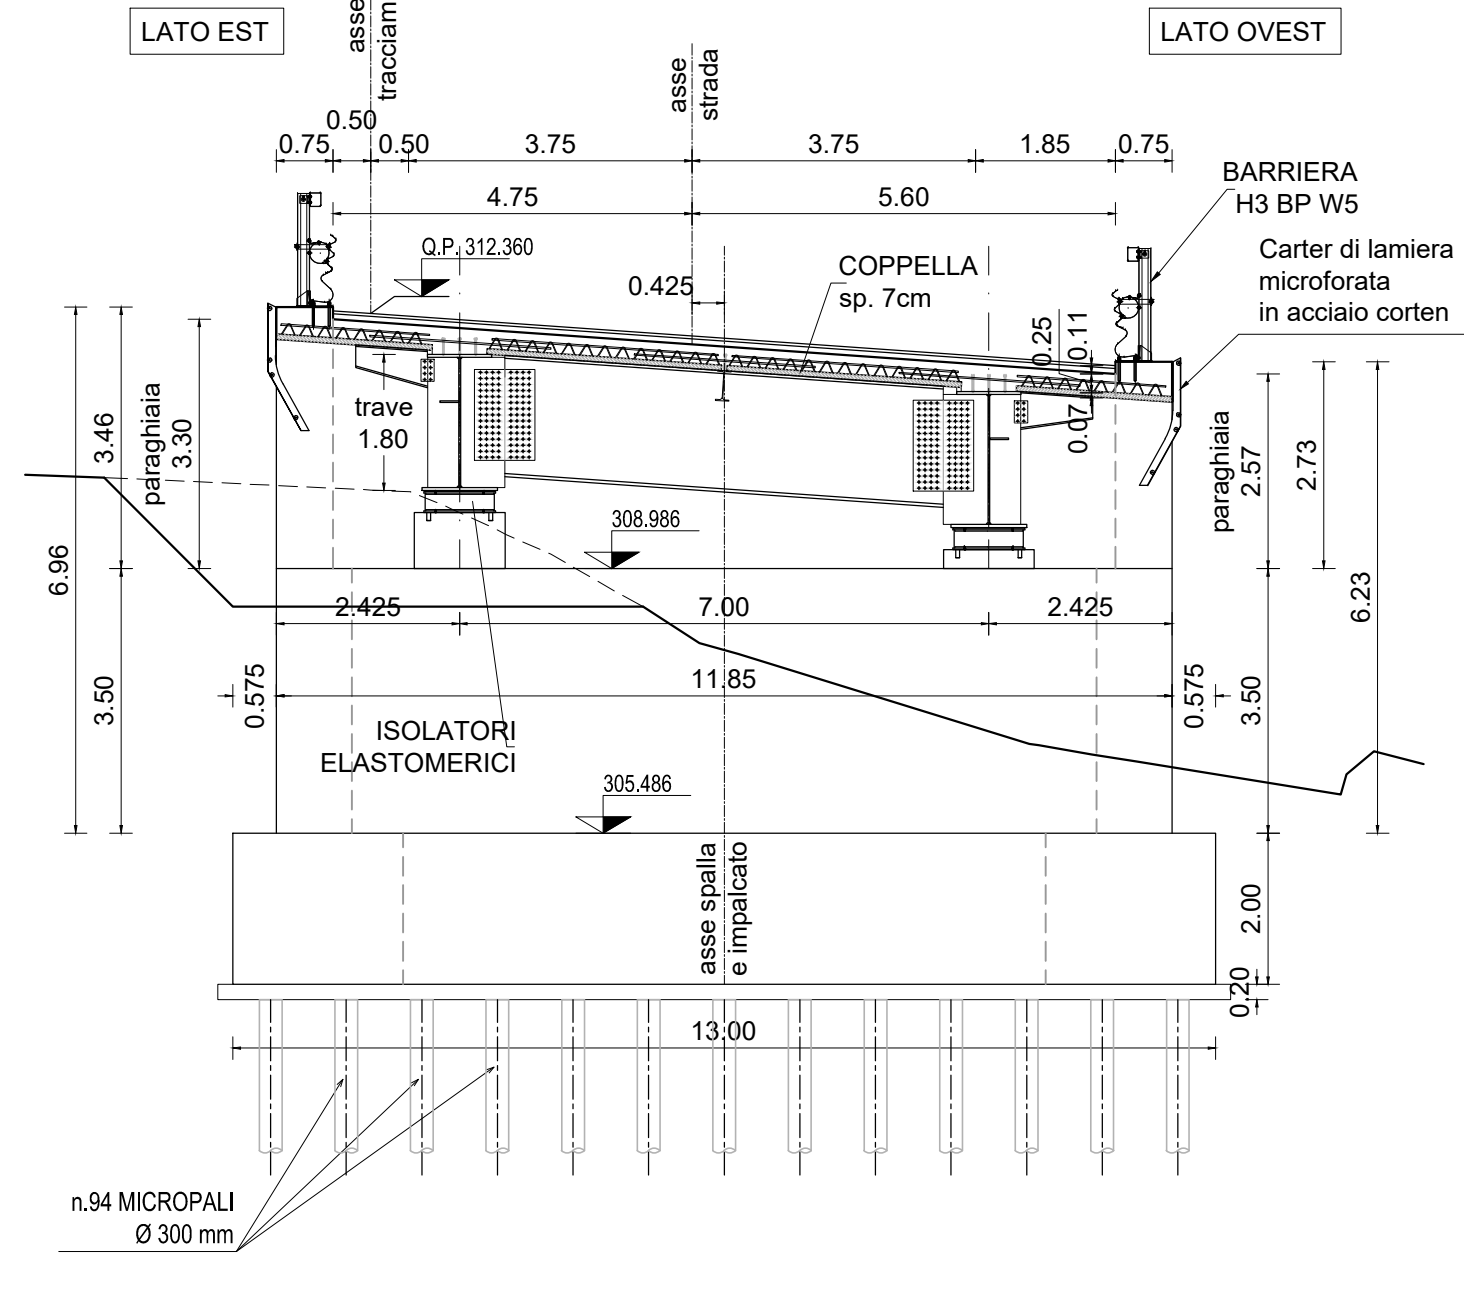
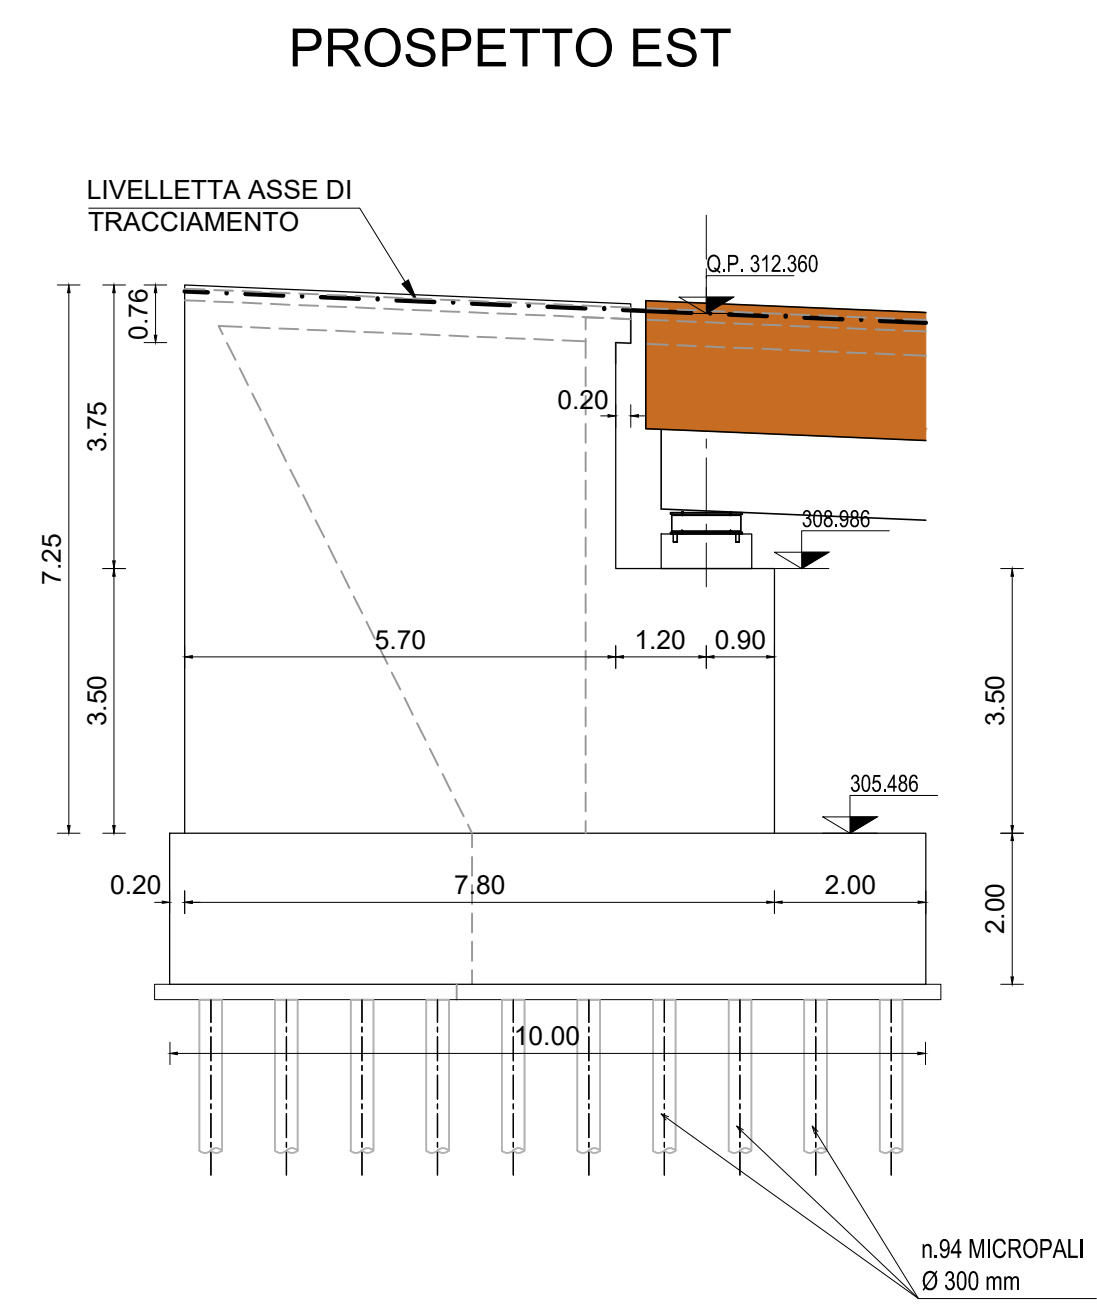
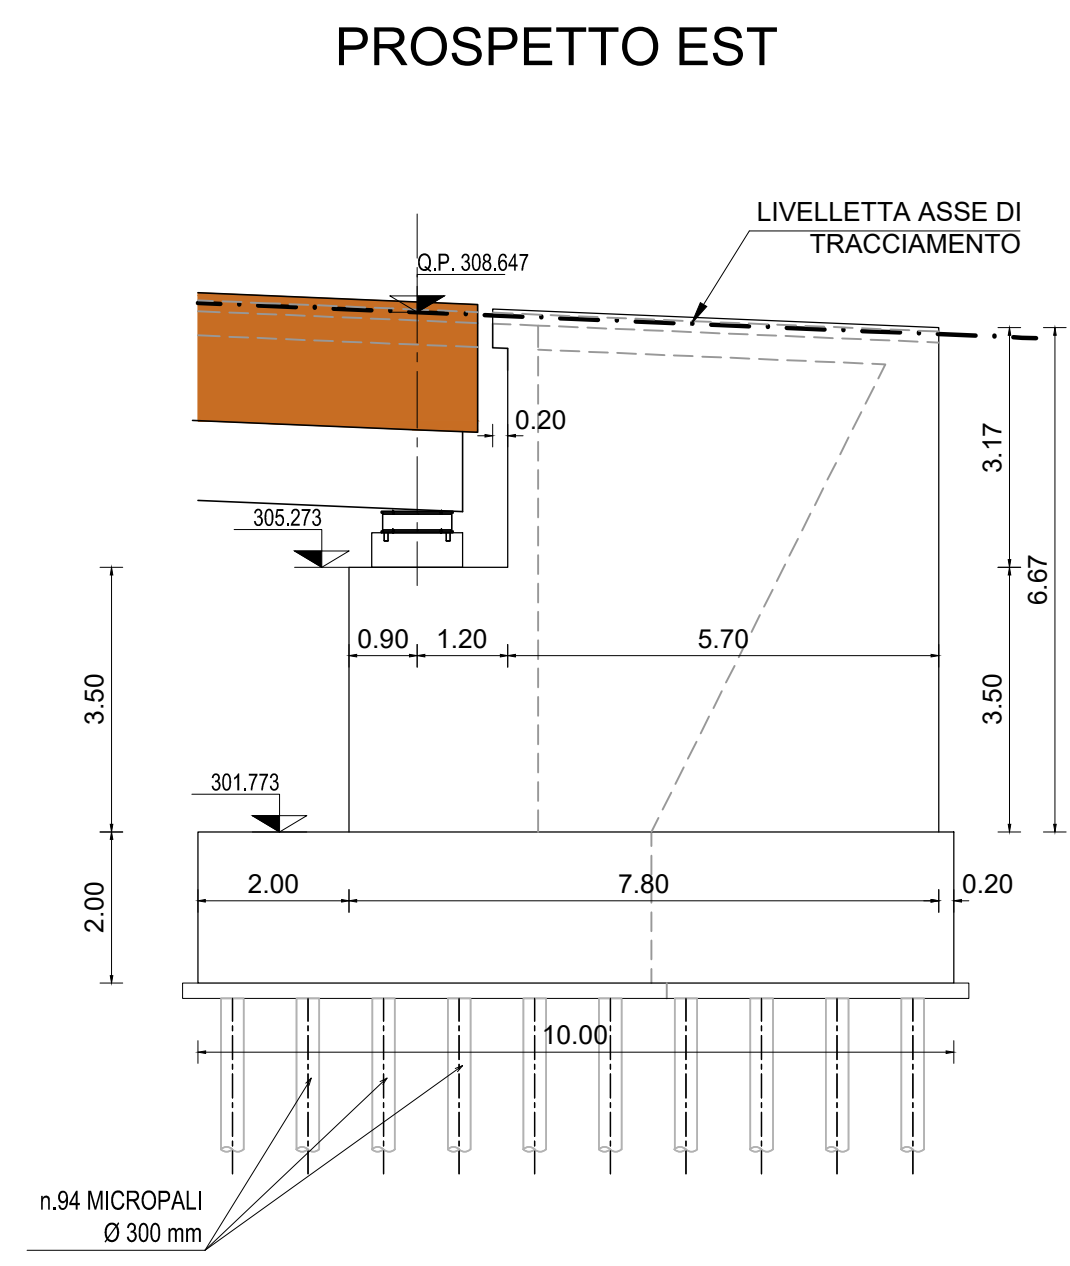
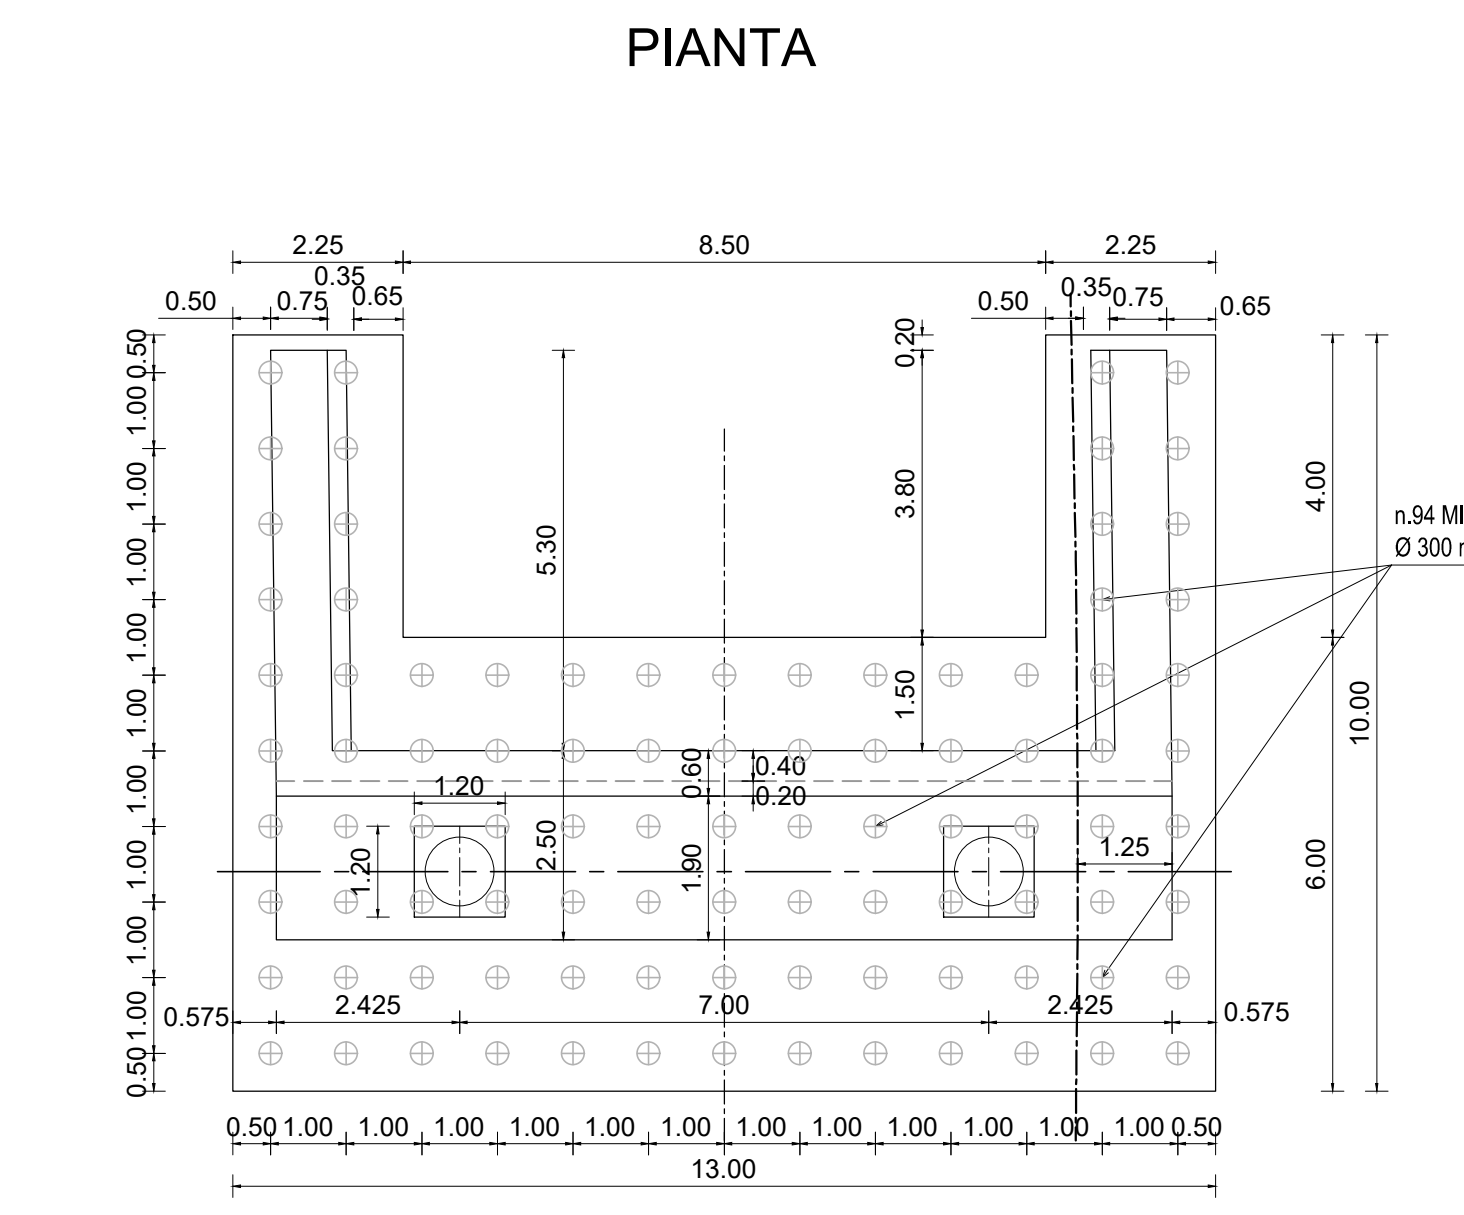
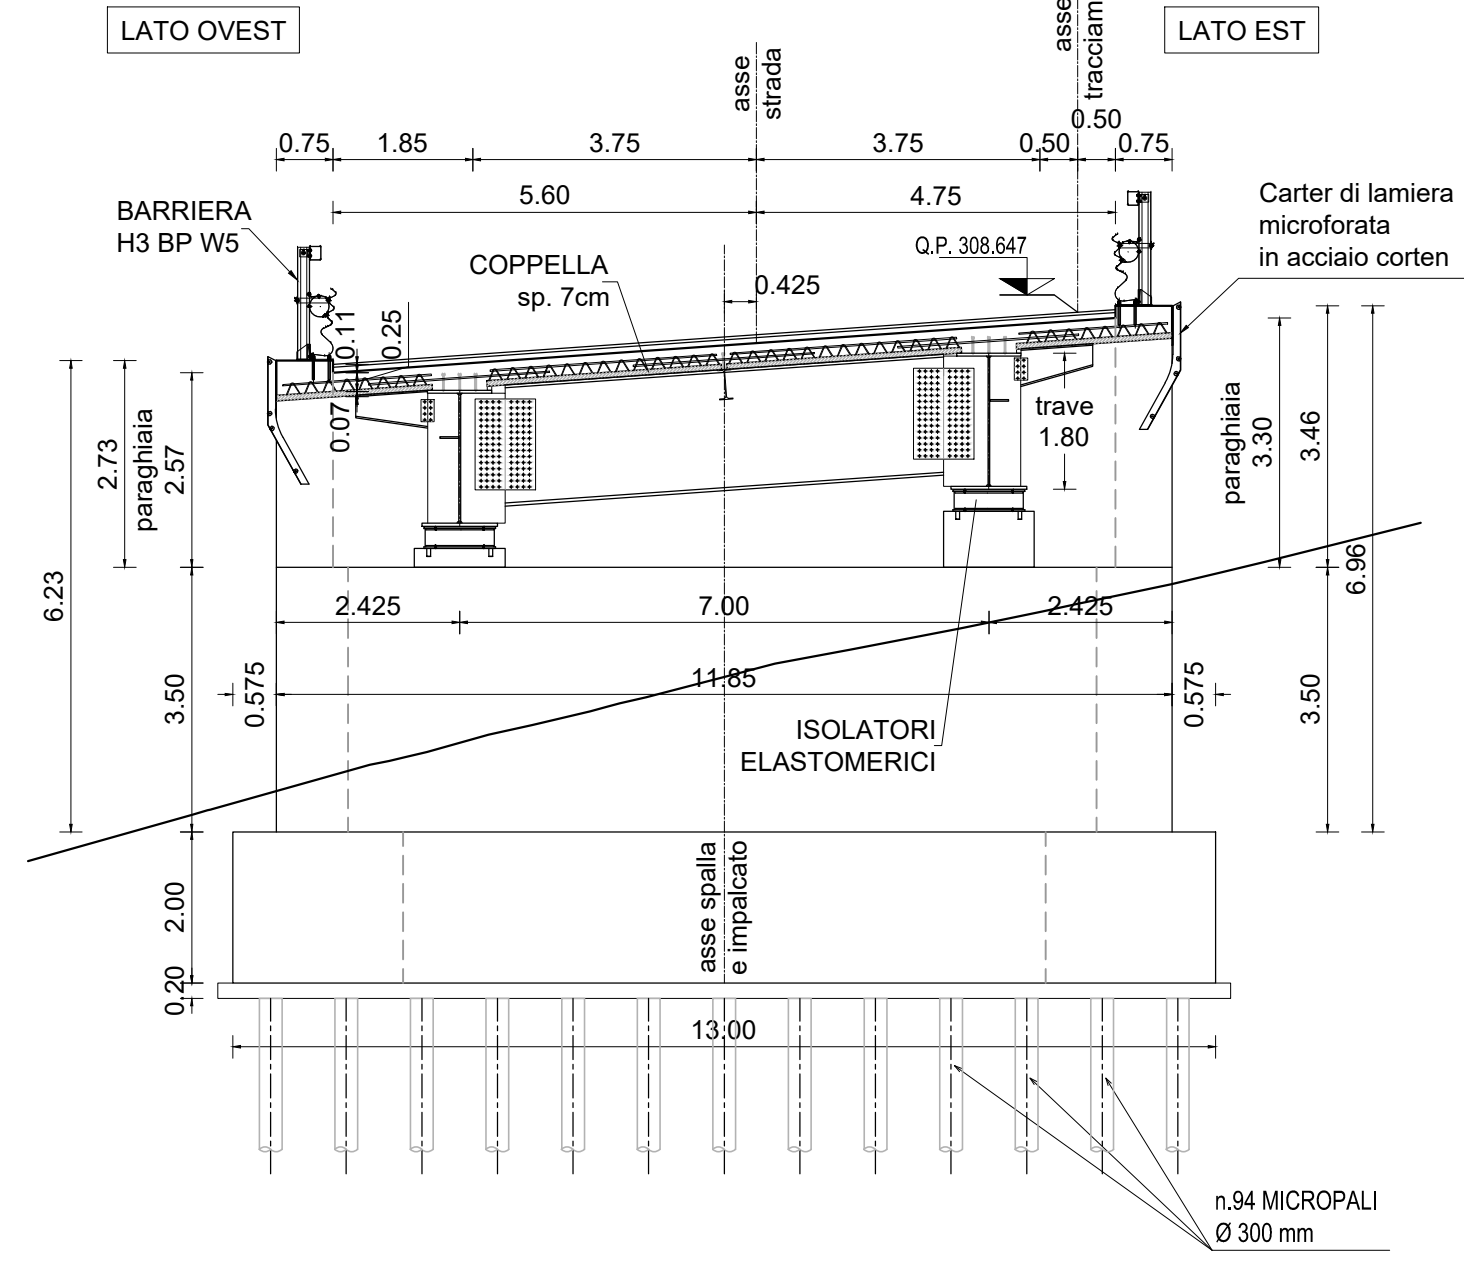
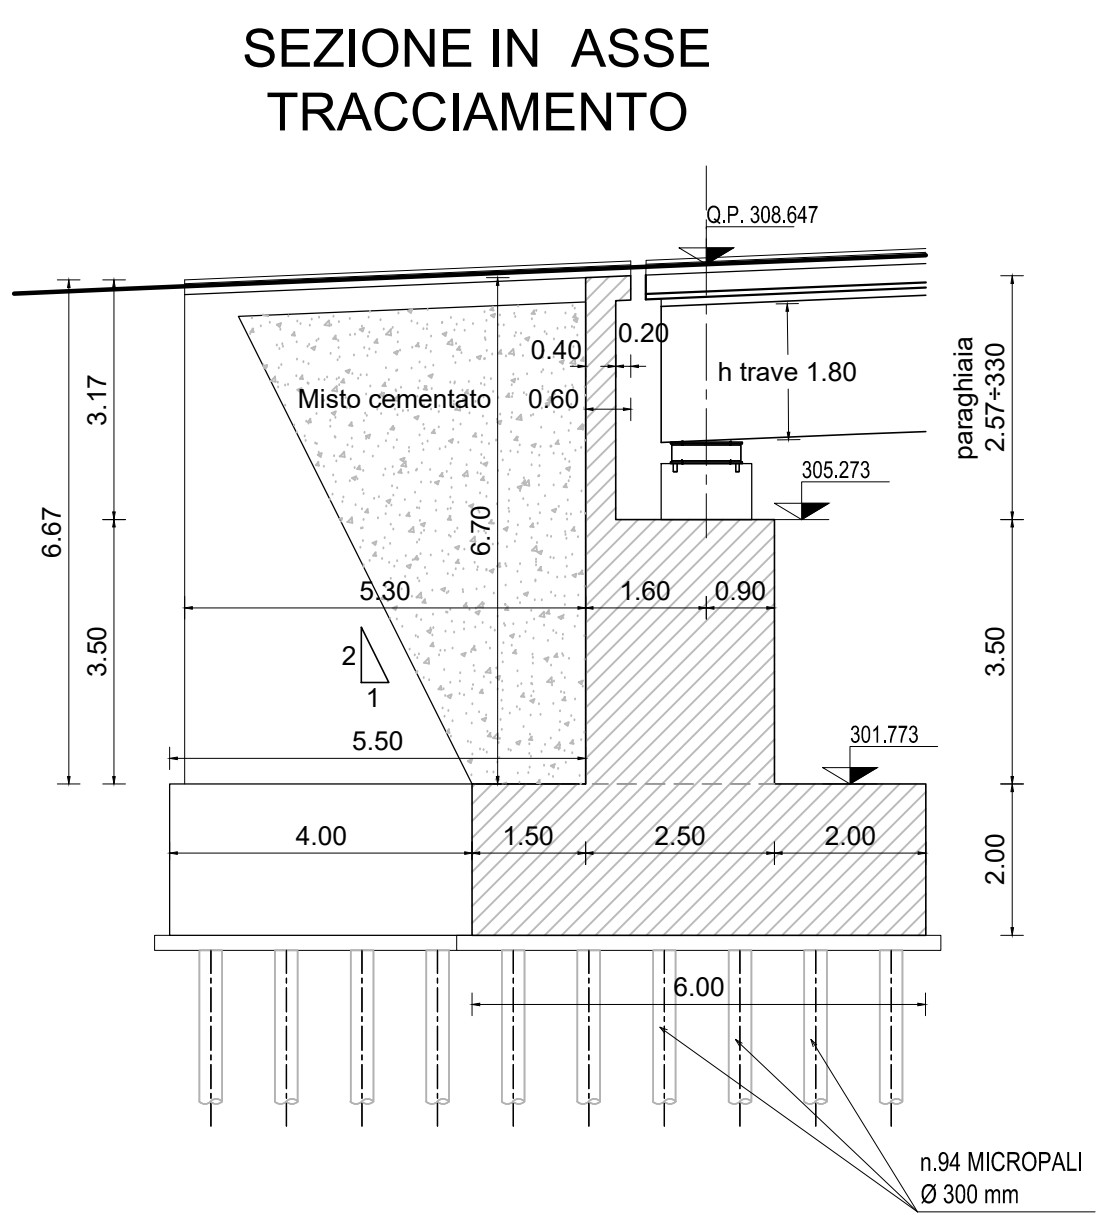


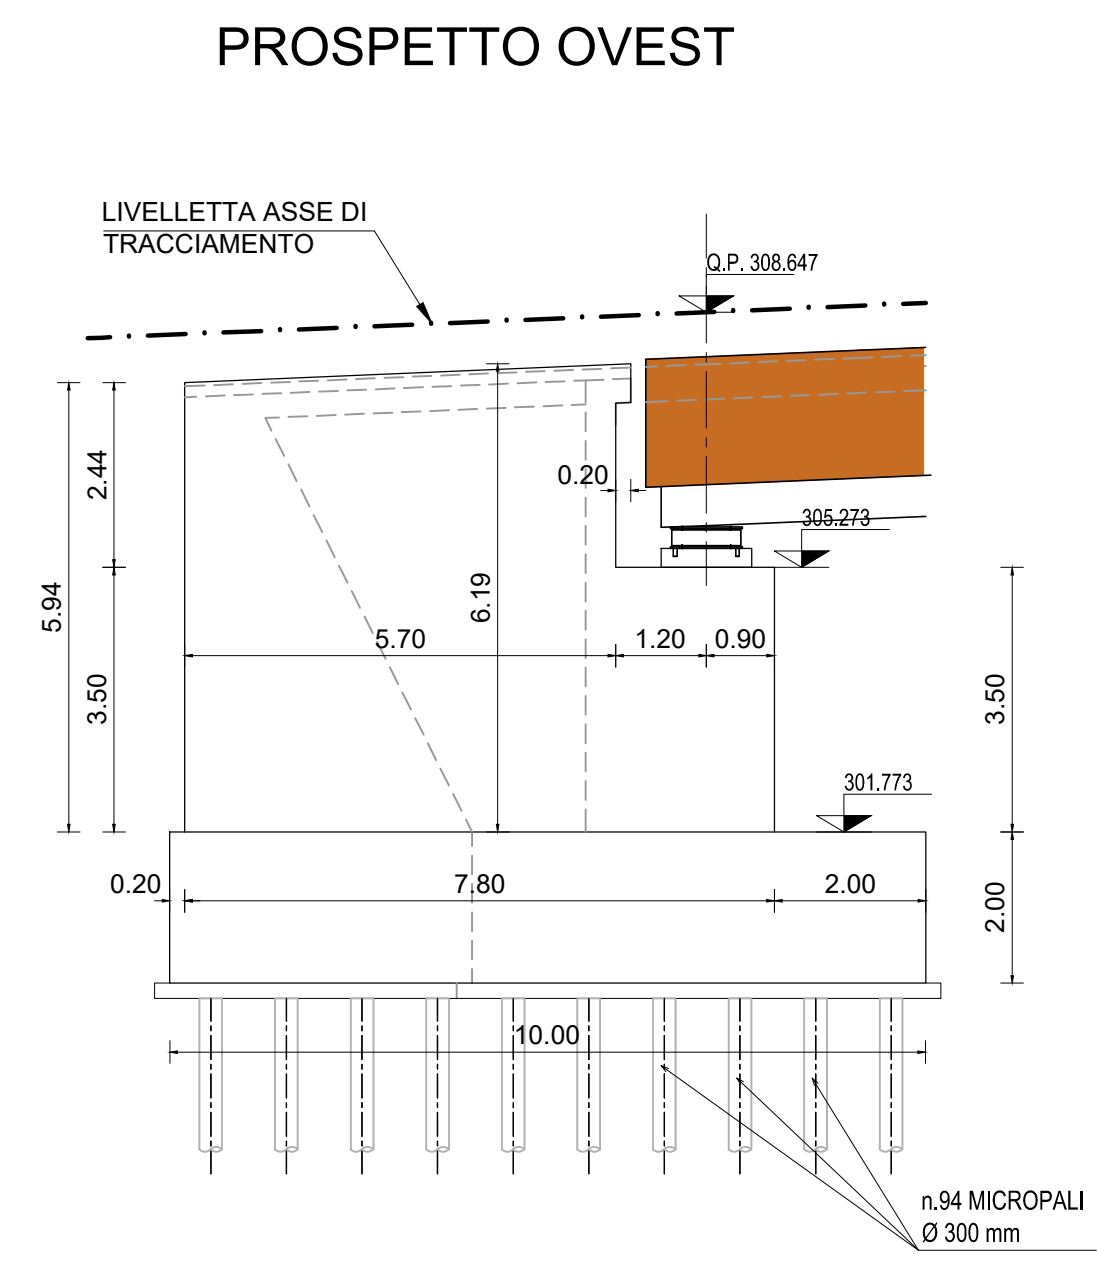

Sanas GRUPPO FS ITALIANE		Direzione Progettazione e Realizzazione Lavori	
E78 GROSSETO - FANO Tratto Nodo di Arezzo – Selci – Lama (E45) Adeguamento a quattro corsie del tratto San Zeno – Arezzo – Palazzo del Pero, 1° lotto			
PROGETTO DEFINITIVO		FI 508	
ANAS - DIREZIONE PROGETTAZIONE E REALIZZAZIONE LAVORI			
IL GEOLOGO Dott. Geol. Roberto Salucci Ordine dei geologi della Regione Lazio n. 633	1 PROGETTISTI SPECIALISTI Ing. Ambrogio Signoroli Ordine Ingegneri Provincia di Roma n. A55111	PROGETTAZIONE ATI: (Mandatario) GPINGEGNERIA GESTIONE PROGETTI INGEGNERIA s.r.l. (Mandante)	
COORDINATORE PER LA SICUREZZA IN FASE DI PROGETTAZIONE Arch. Santo Salvatore Vermiglio Ordine Architetti Provincia di Reggio Calabria n. 1270	Ing. Moreno Porfili Ordine Ingegneri Provincia di Perugia n. 03667 Ing. Matteo Battaglia Ordine Ingegneri Provincia di Pordenone n. 1000	(Ritardante) (Mandatario) coopprogetti engeko Società di Ingegneria e Architettura	
VISTO: IL RESP. DEL PROCEDIMENTO Ing. Francesco Piani	Ing. Giuseppe Pesto Ordine Ingegneri Provincia di Roma n. 20629	IL PROGETTISTA RESPONSABILE DELL'INTEGRAZIONE DELLE PROVAZIONI SPECIALISTICHE (DPR207/10 ART 15 COMMA 1) Dott. Ing. GIORGIO GUARACCI Provincia di Roma n. 14030	
OPERE D'ARTE MAGGIORI Asse principale VI.01 - Viadotto Montoncello Carpenteria spalle			
CODICE PROGETTO PROGETTO DPRFI508 LIV. PROJ. ANNO D 23	NOME FILE P01V101STRCP01_B CODICE ELAB. P01V101STRCP01	REVISIONE [B]	SCALA vari
D			
C			
B	Revisione a seguito istruttoria n°U. 0016028-09-01-2024	Gennaio '24	Cassanini Bordugo Guiducci
A	Emissione	Agosto '23	Cassanini Bordugo Guiducci
REV.	DESCRIZIONE	DATA	REDATTO VERIFICATO APPROVATO