
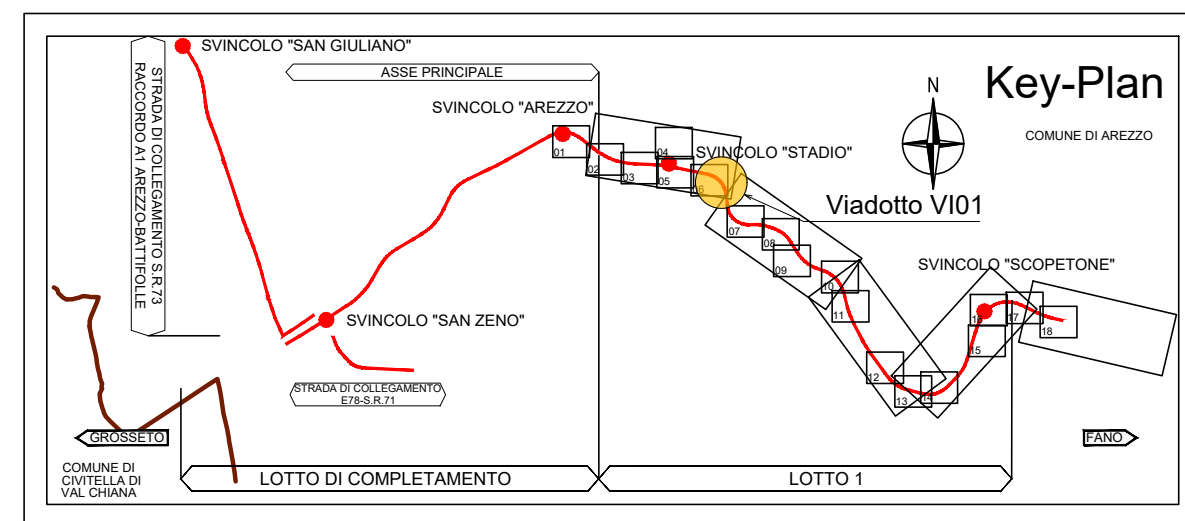
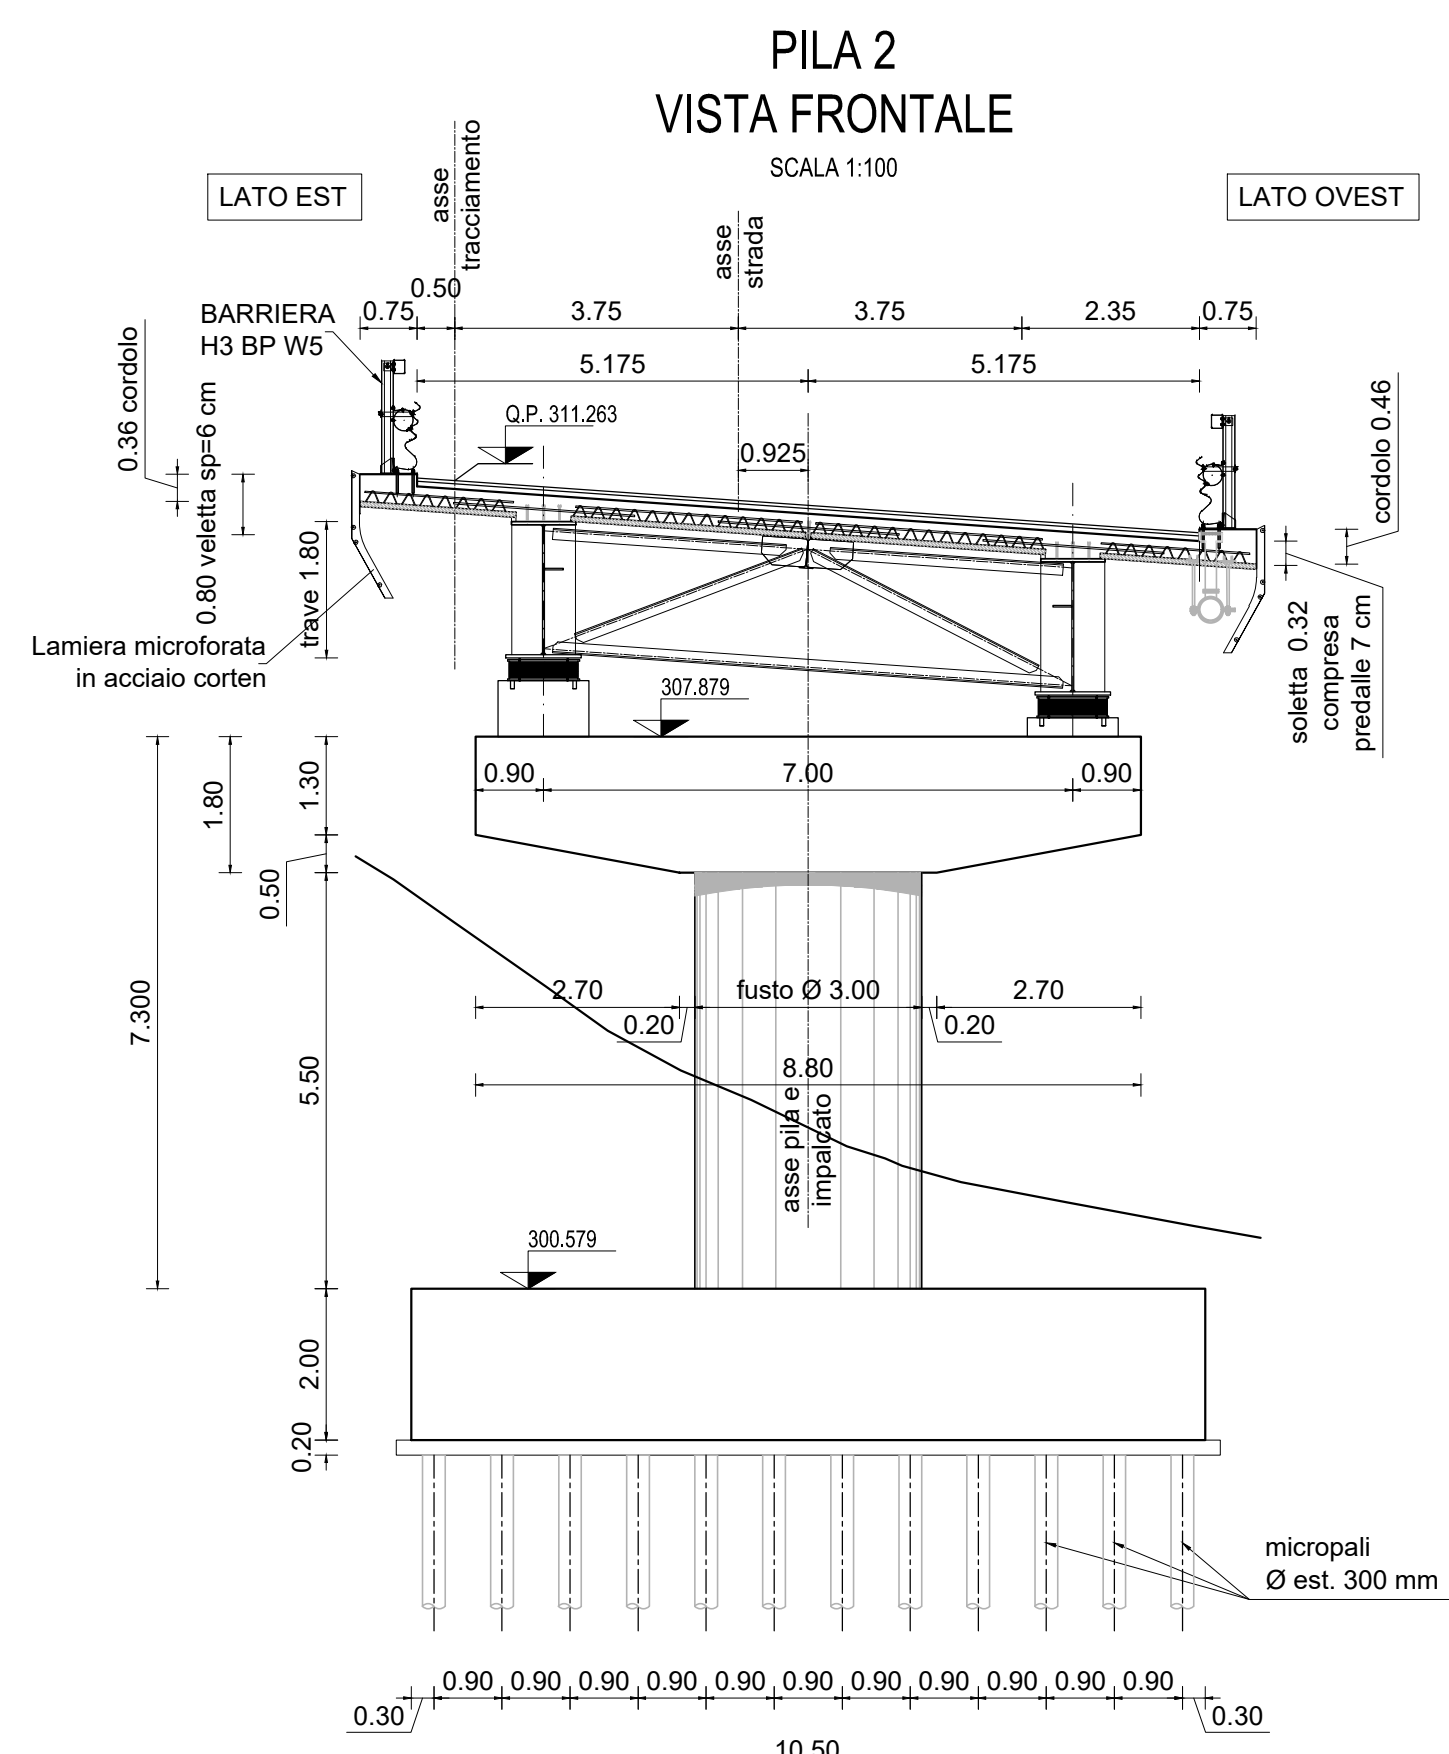
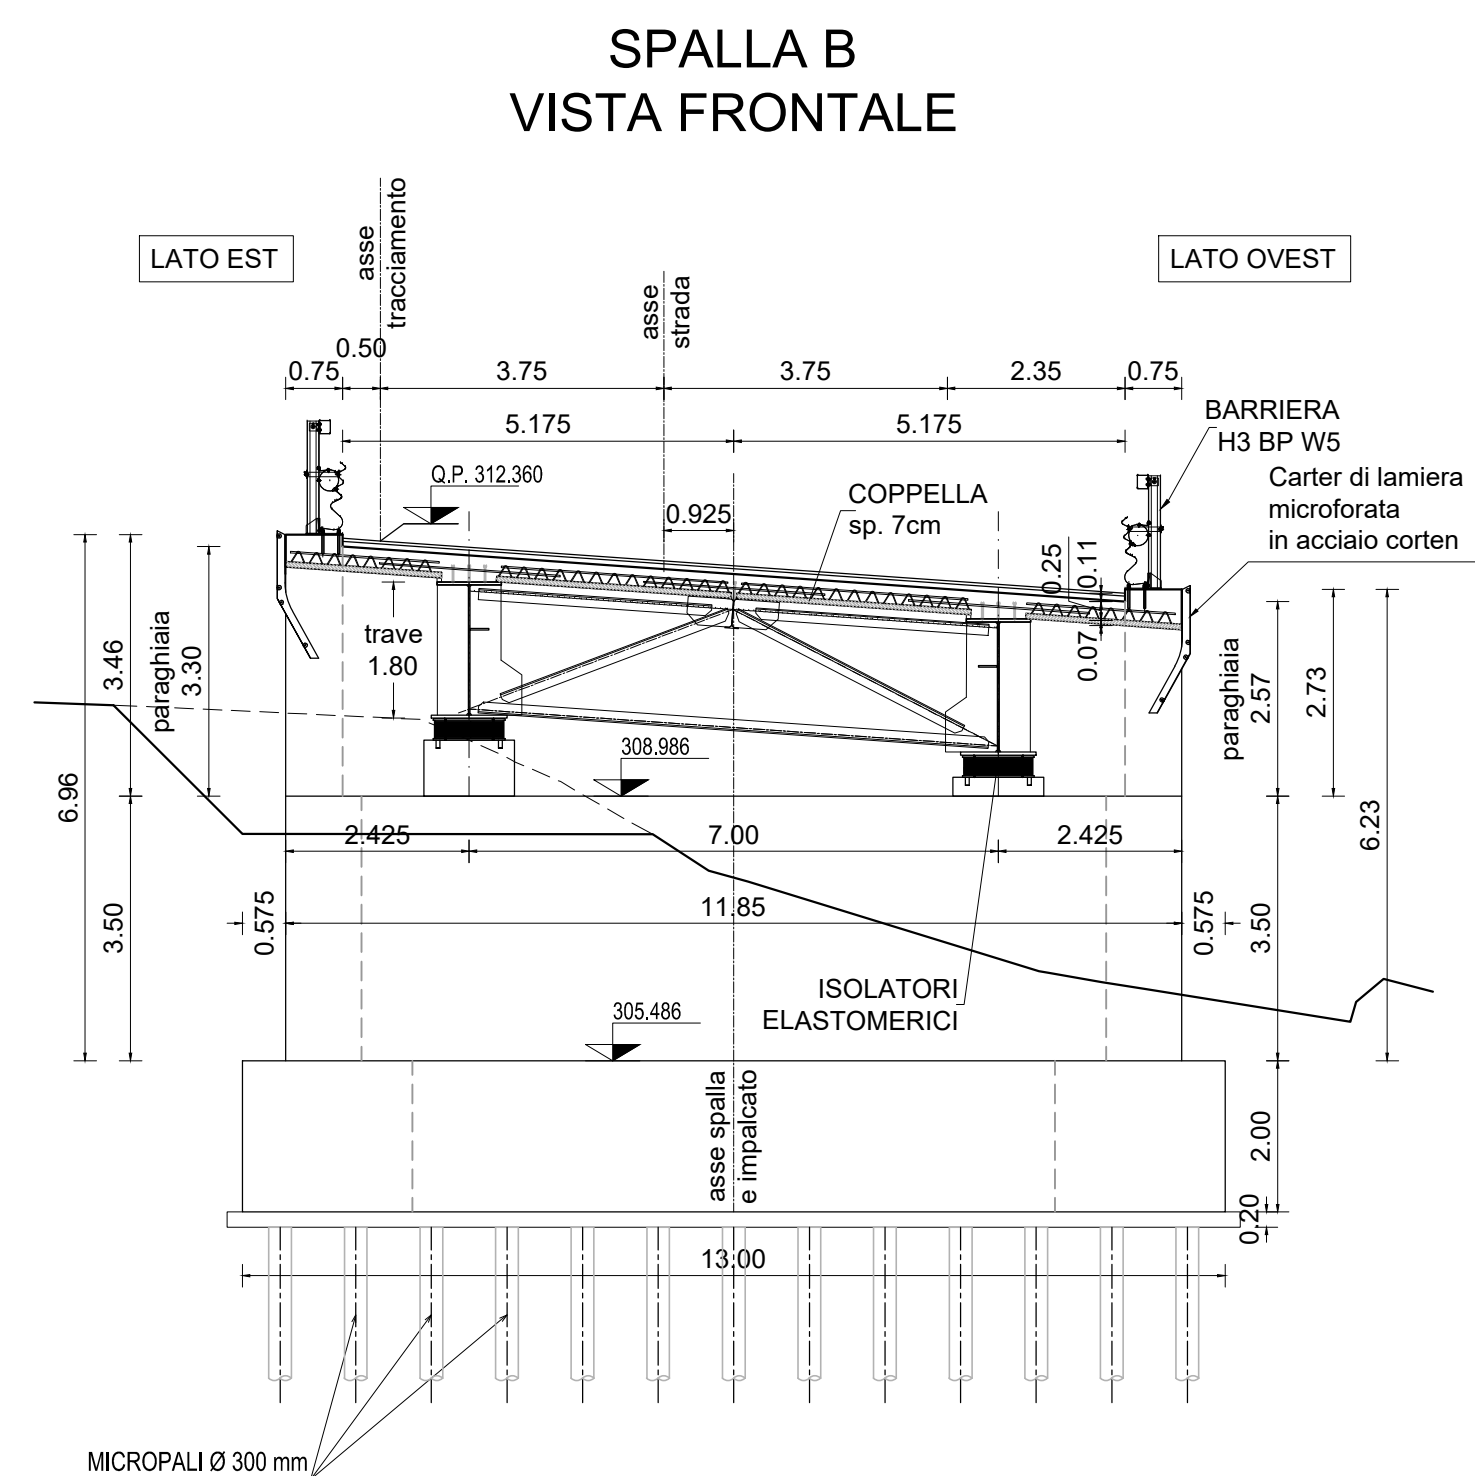
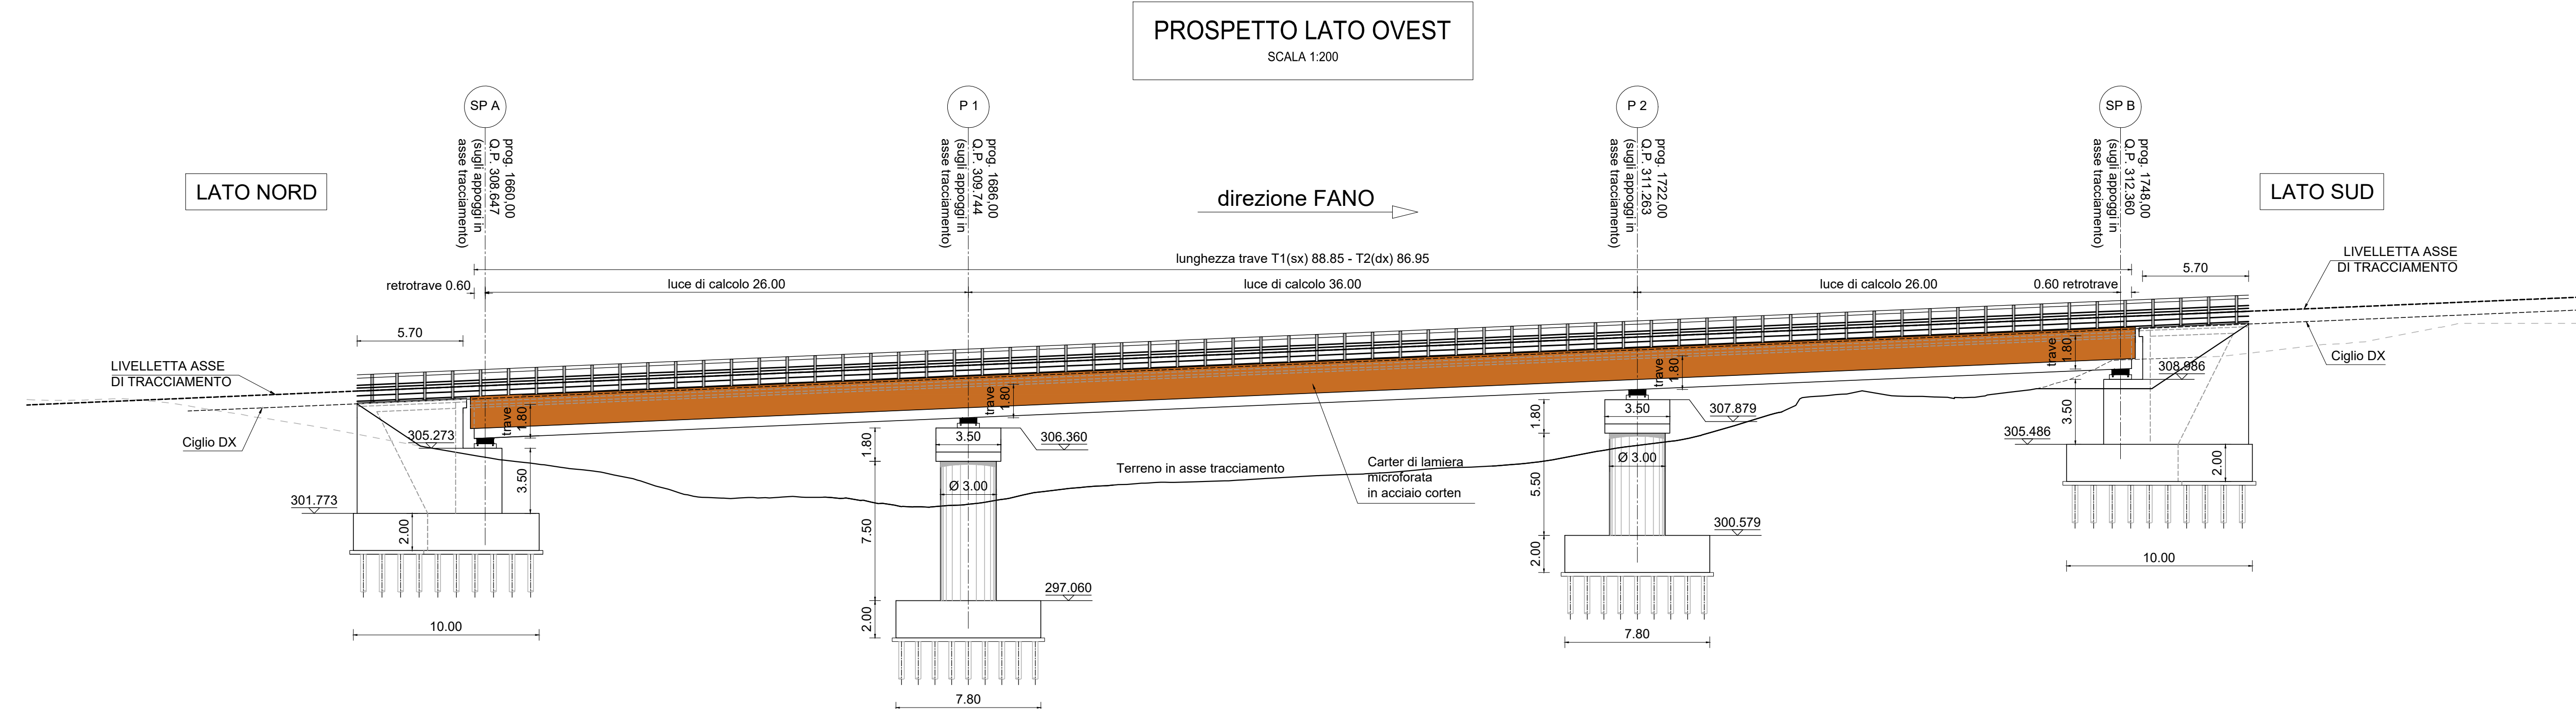
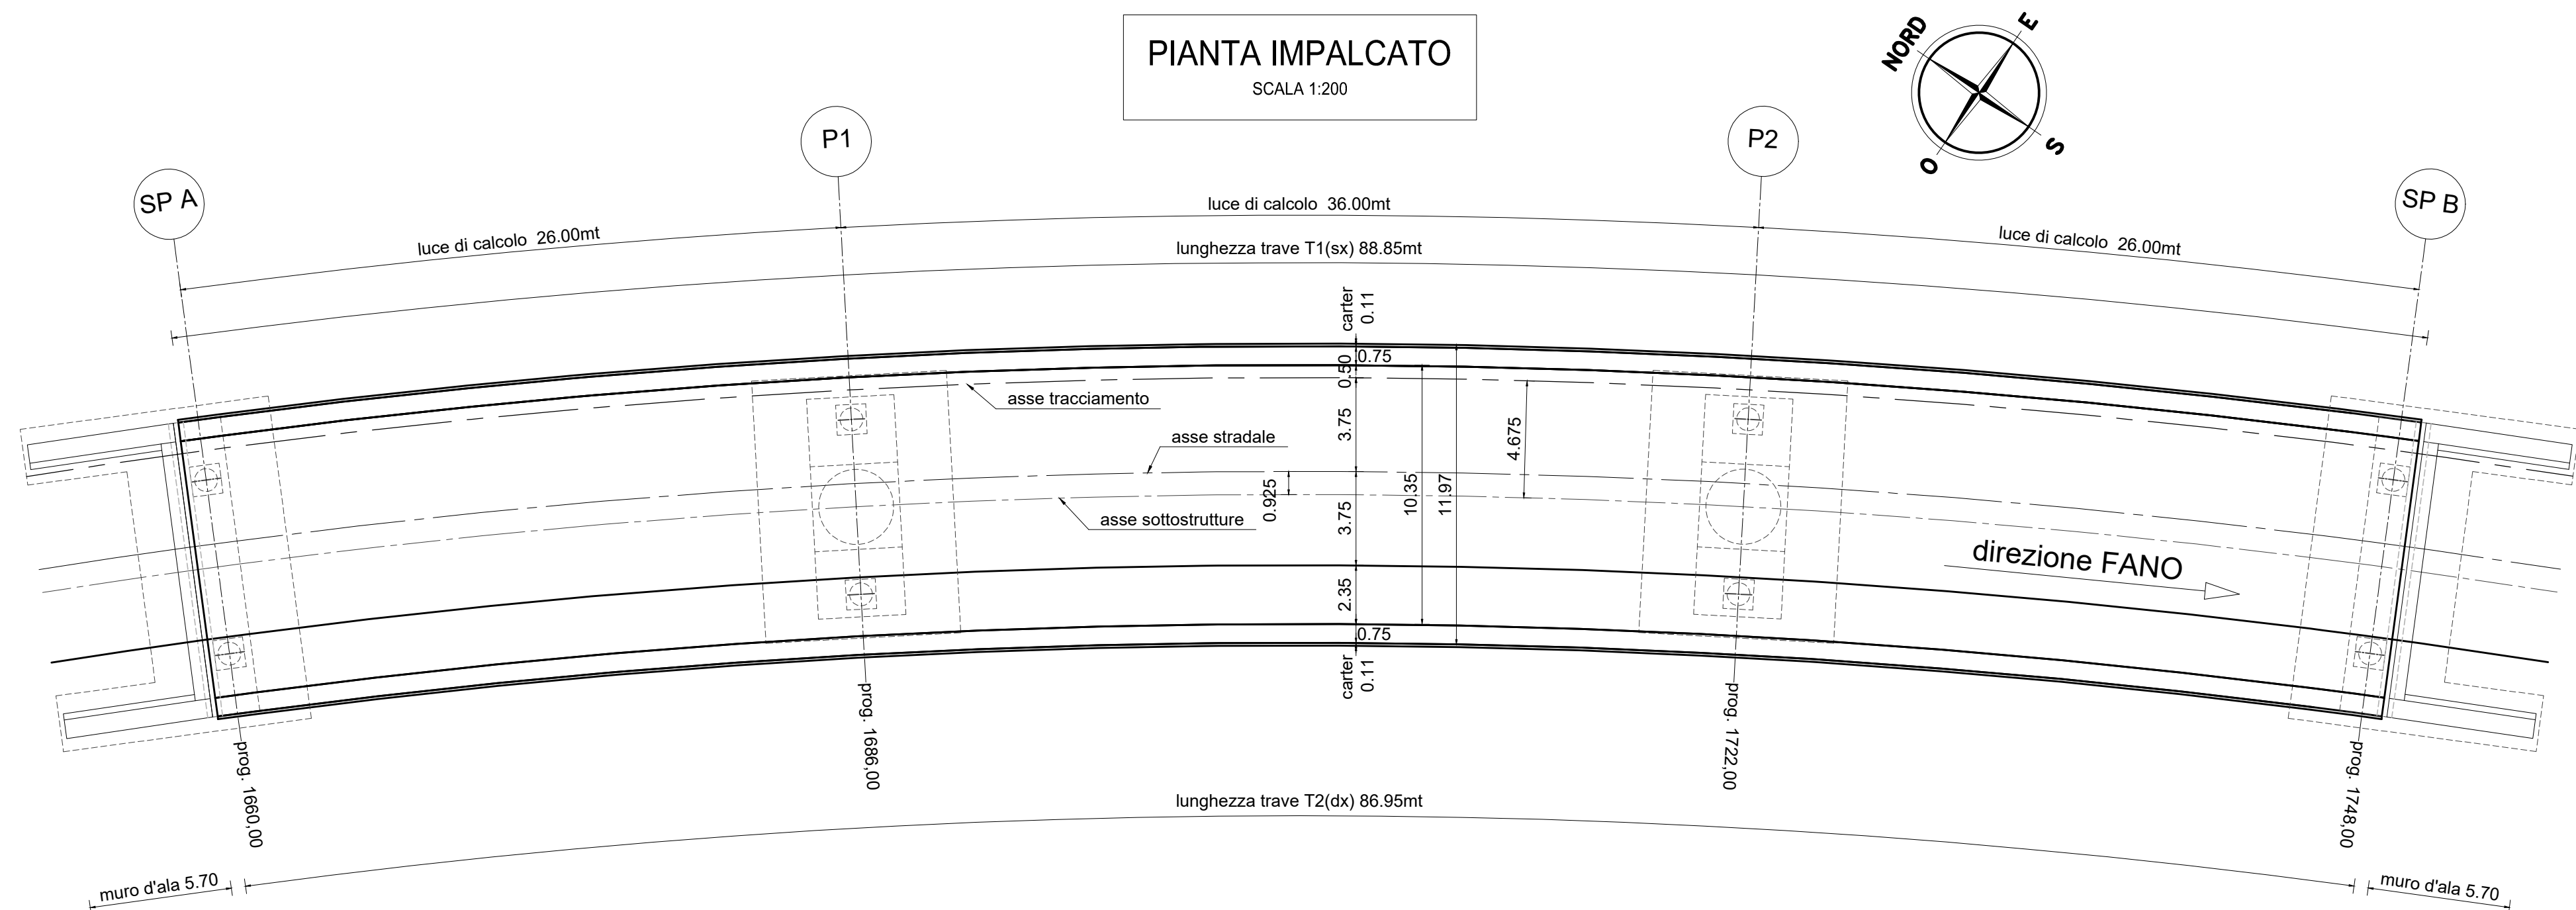


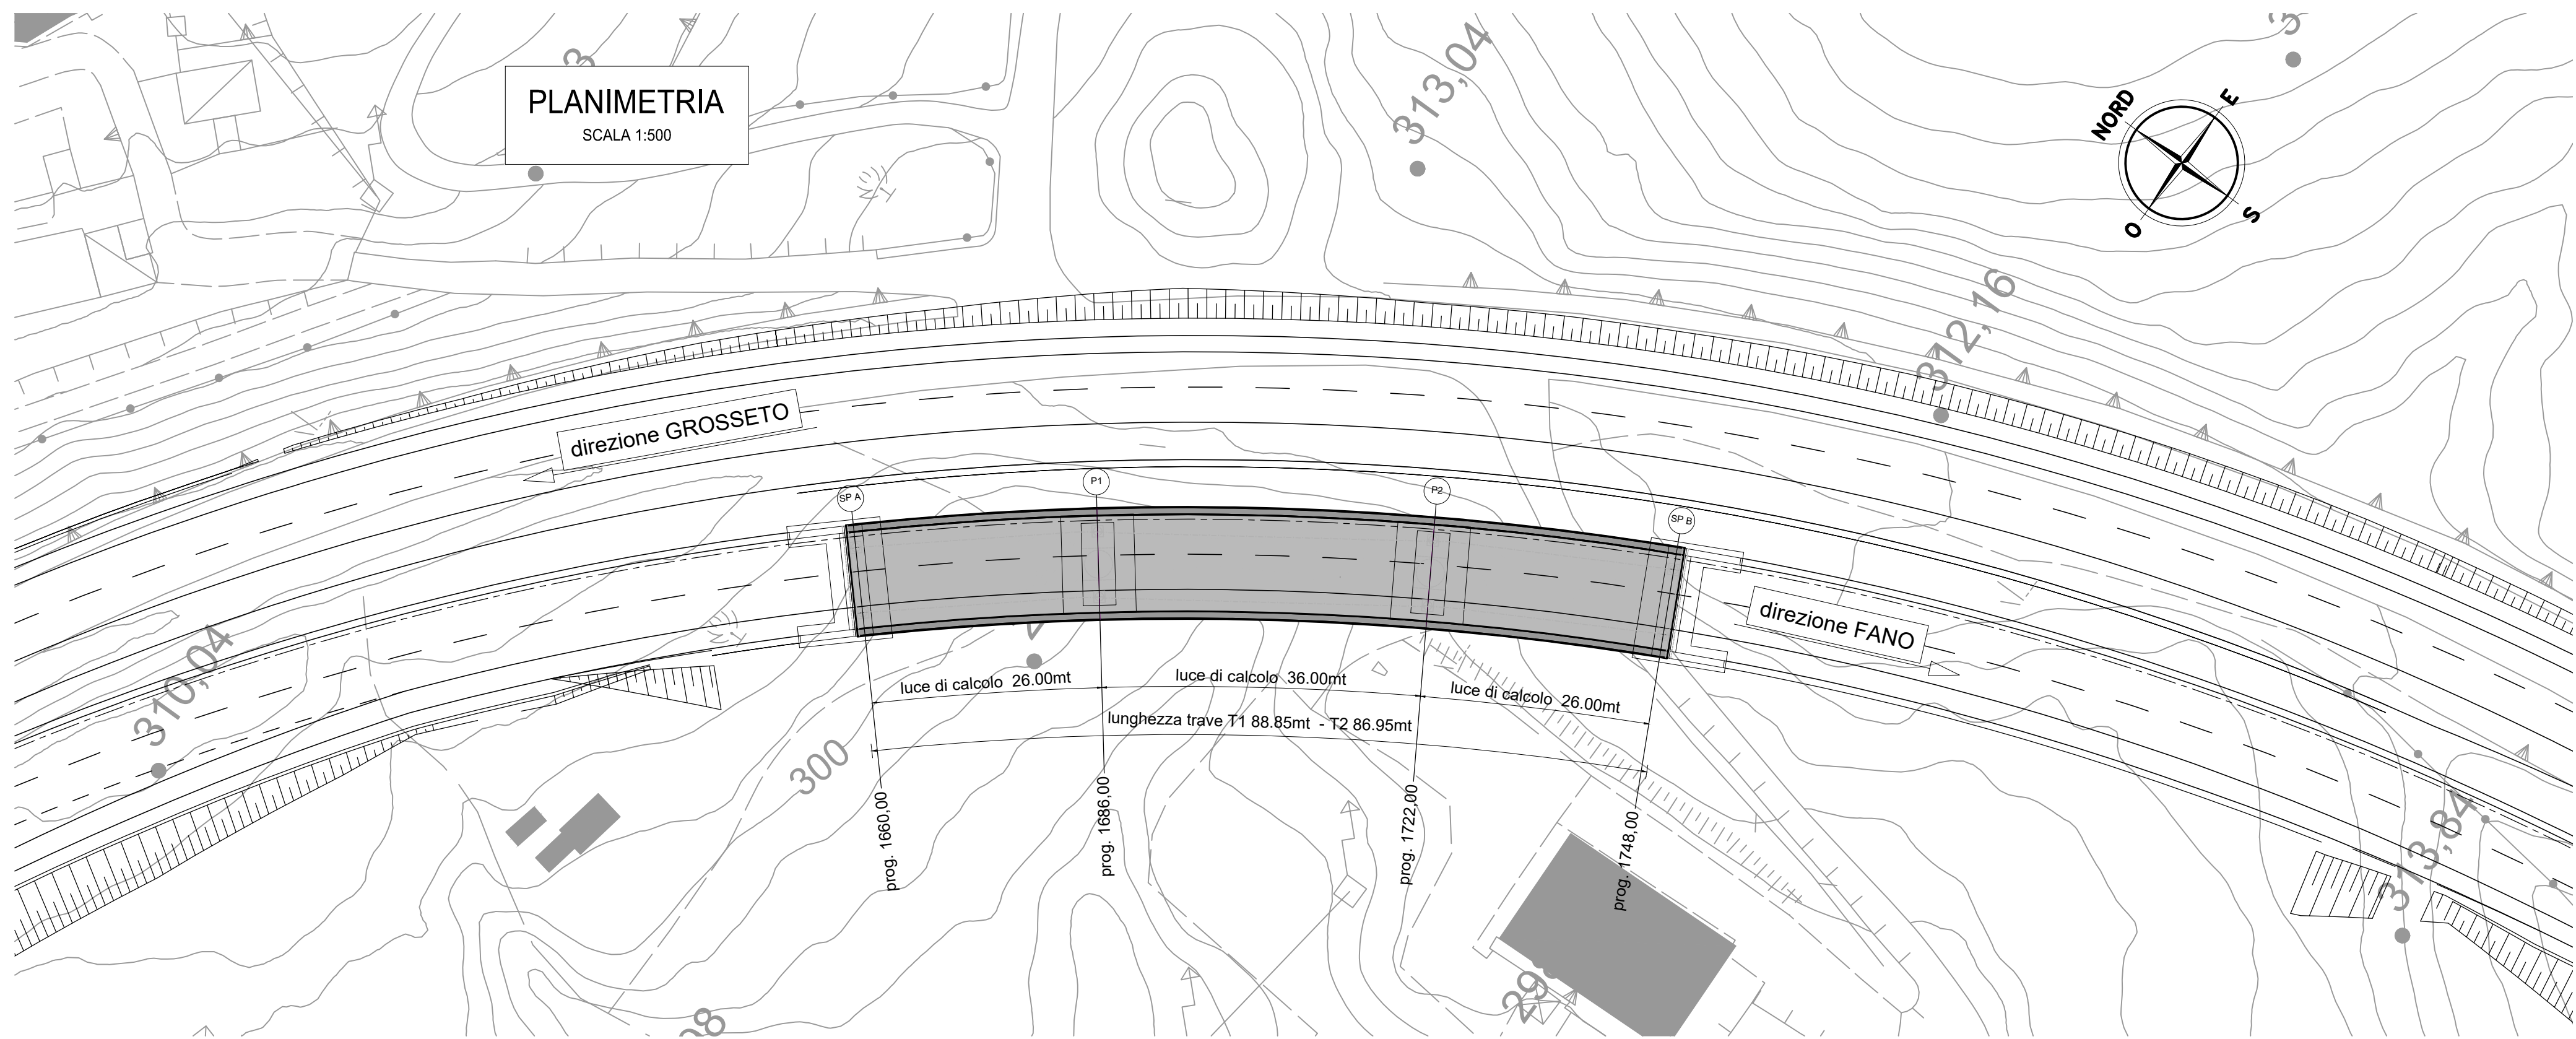

Sanas
GRUPPO FS ITALIANE

Direzione Progettazione e Realizzazione Lavori

E78 GROSSETO - FANO
Tratto Nodo di Arezzo - Selci - Lama (E45)
Adeguamento a quattro corsie del tratto
San Zeno - Arezzo - Palazzo del Pero, 1° lotto

PROGETTO DEFINITIVO

FI 508

ANAS - DIREZIONE PROGETTAZIONE E REALIZZAZIONE LAVORI

IL GEOLOGO Dott. Geol. Roberto Salvetti Ordine dei geologi della Regione Lazio n. 633	1 PROGETTISTI SPECIALISTI Ing. Ambrogio Signorini Ordine Ingegneri Provincia di Roma n. A35111	PROGETTAZIONE ATI: (Mandatario) GP INGENNERIA GESTIONE PROGETTI INGENNERIA s.r.l. (Mandante)
COORDINATORE PER LA SICUREZZA IN FASE DI PROGETTAZIONE Arch. Santo Salvatore Vermiglio Ordine Architetti Provincia di Reggio Calabria n. 1270	Ing. Moreno Perilli Ordine Ingegneri Provincia di Perugia n. 03657 Ing. Matteo Bartolucci Ordine Ingegneri Provincia di Portofino n. 1000	cooprogetti engeko Società di Ingegneria e Architettura
VISTO IL RESP. DEL PROCEDIMENTO Ing. Francesco Piani	Ing. Giuseppe Pesto Ordine Ingegneri Provincia di Roma n. 20629	IL PROGETTISTA RESPONSABILE DELL'INTEGRAZIONE DELLE PROVAZIONI SPECIALISTICHE (DPR/2007/10 ART. 15 COMMA 1) Dott. Ing. GIORGIO GIANNINI Provincia di Roma n. 14030
VISTO IL RESP. DEL PROGETTO Arch. Paoletti Marco Calisto		

OPERE D'ARTE MAGGIORI

Asse principale

VI01 - Viadotto Montoncello

Piante Prospetto Sezioni

CODICE PROGETTO	NOME FILE	REVISIONE	SCALA
PROGETTO DIPFI508D23	P01VI01STRD01_B	B	vari
ELAB.	P01VI01STRD0101		
D			
C			
B	Revisione a seguito istruttoria n°1. 0016028-09-01-2024	Gennaio '24	Cassanini
A	Emissione	Agosto '23	Cassanini
REV.	DESCRIZIONE	DATA	REDATTO VERIFICATO APPROVATO