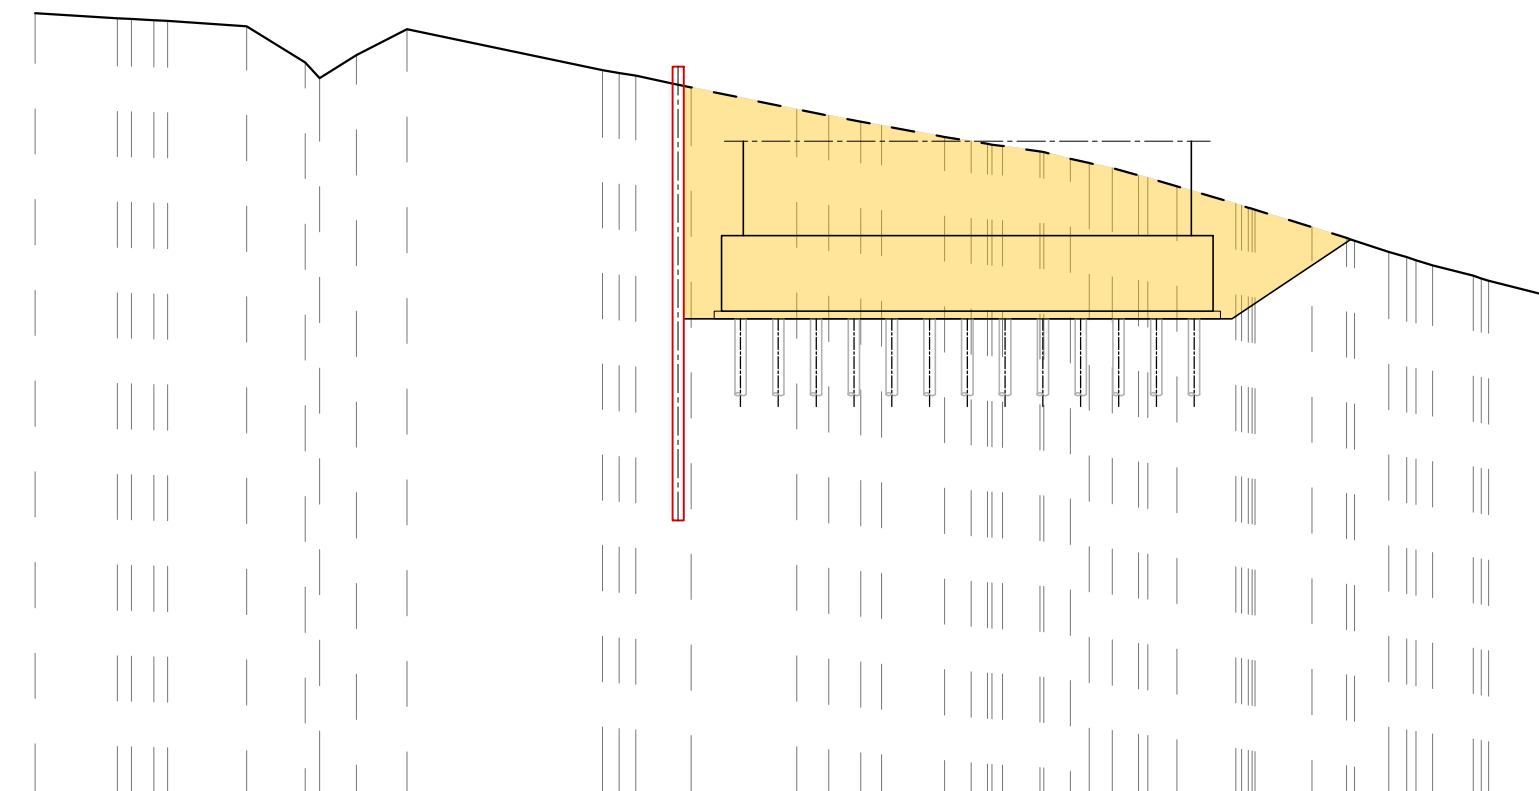
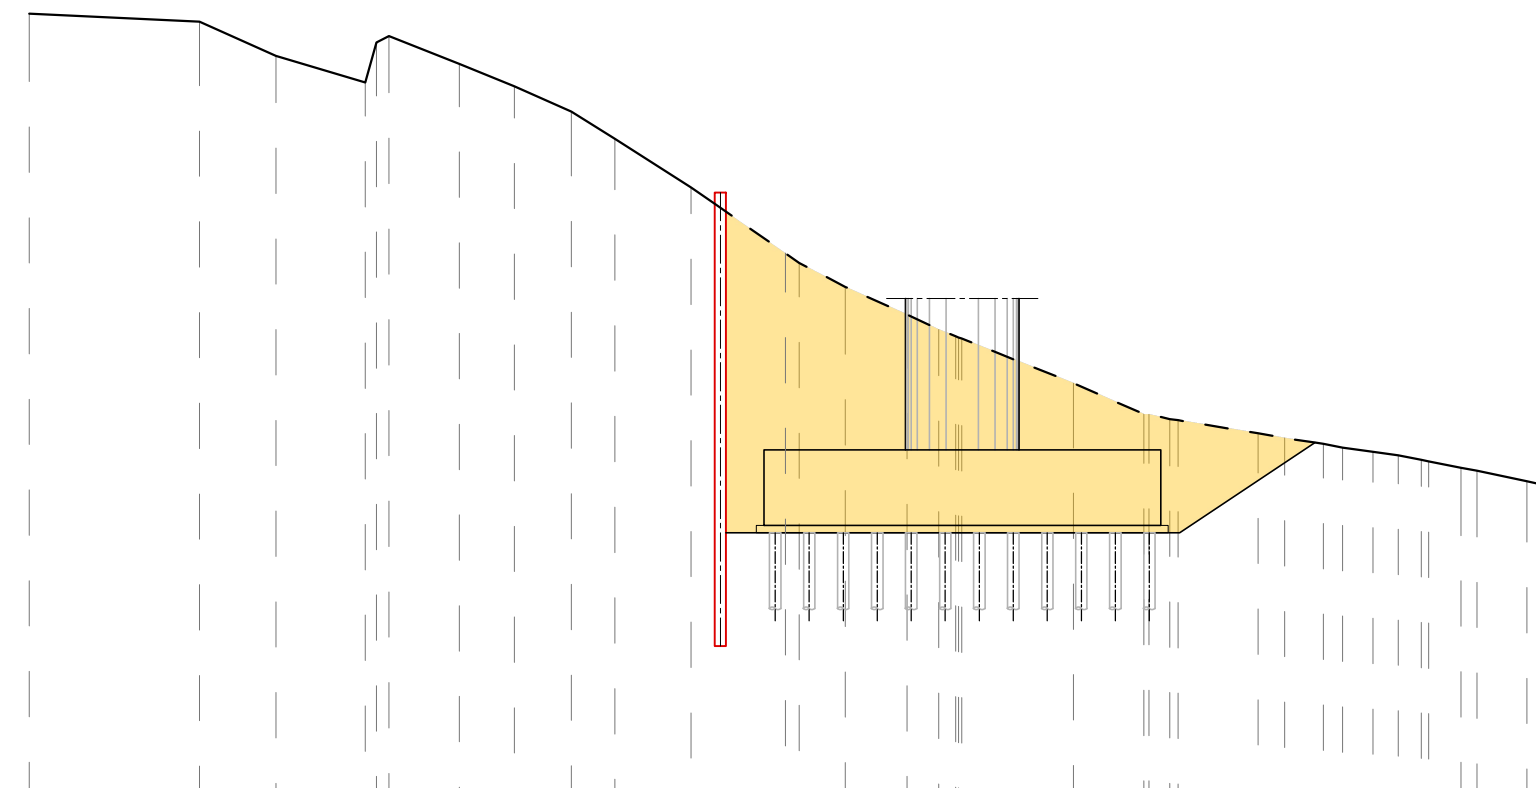



SCALA 1:200

[illegible]



SCALA 1:200

[illegible]



SCALA 1:200

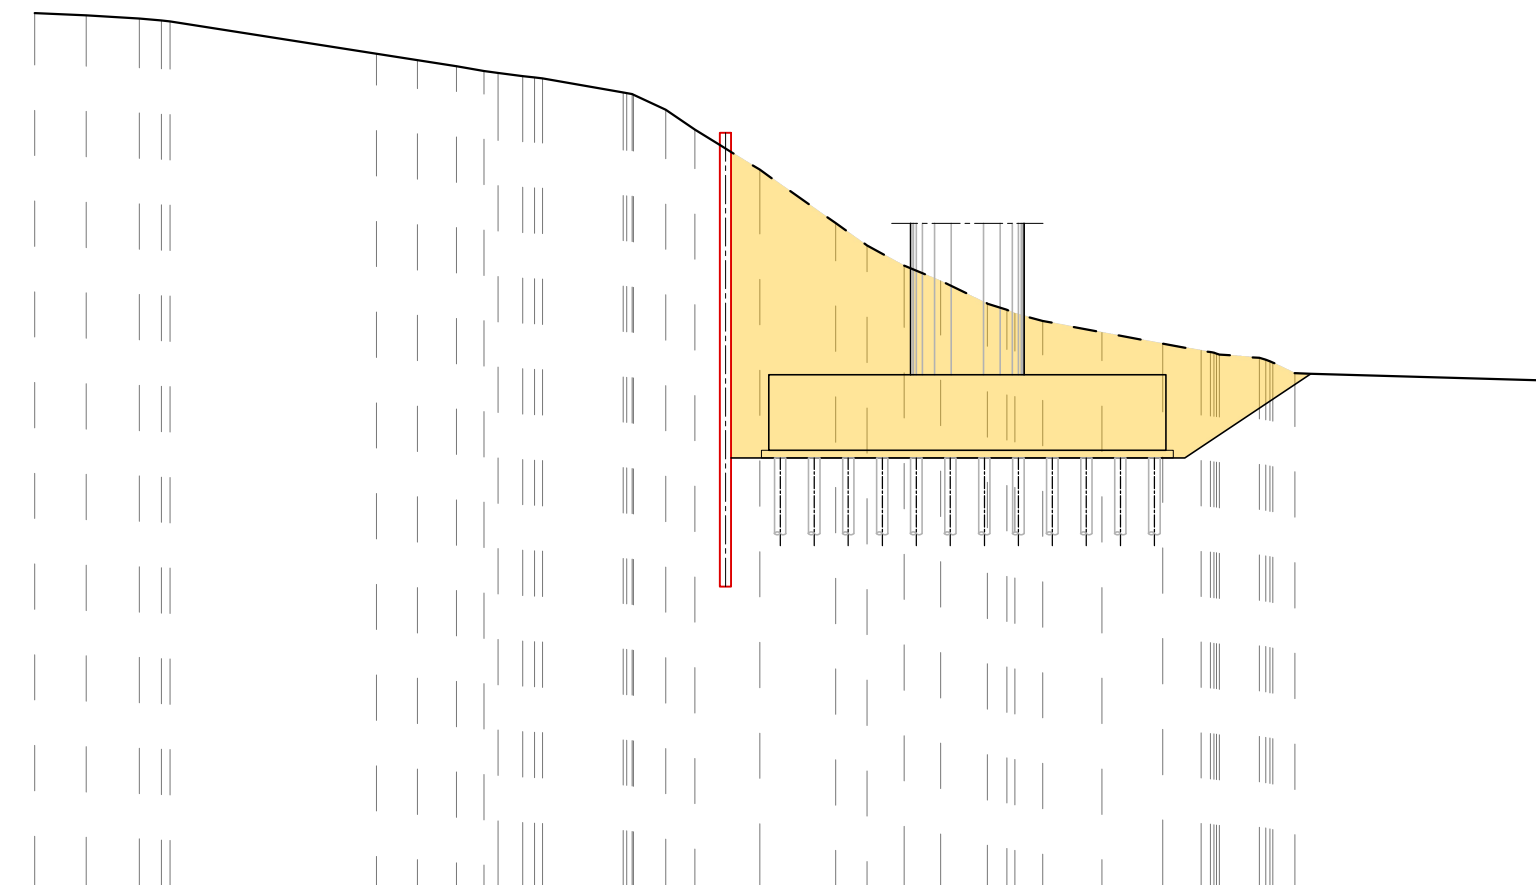[illegible]

SCALA 1:200

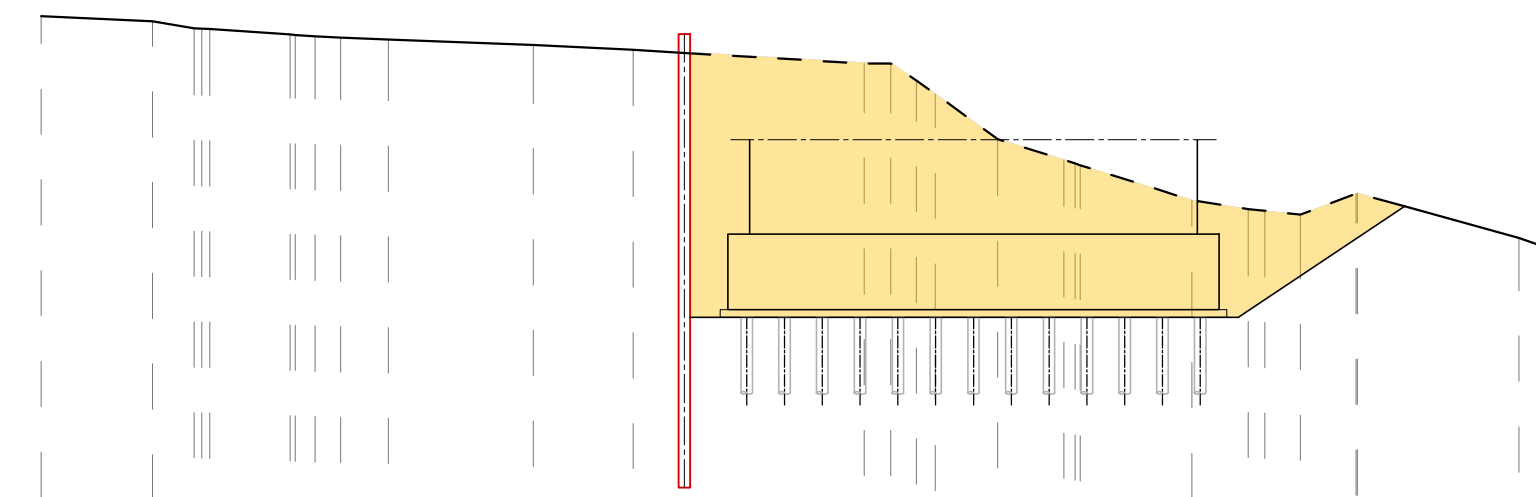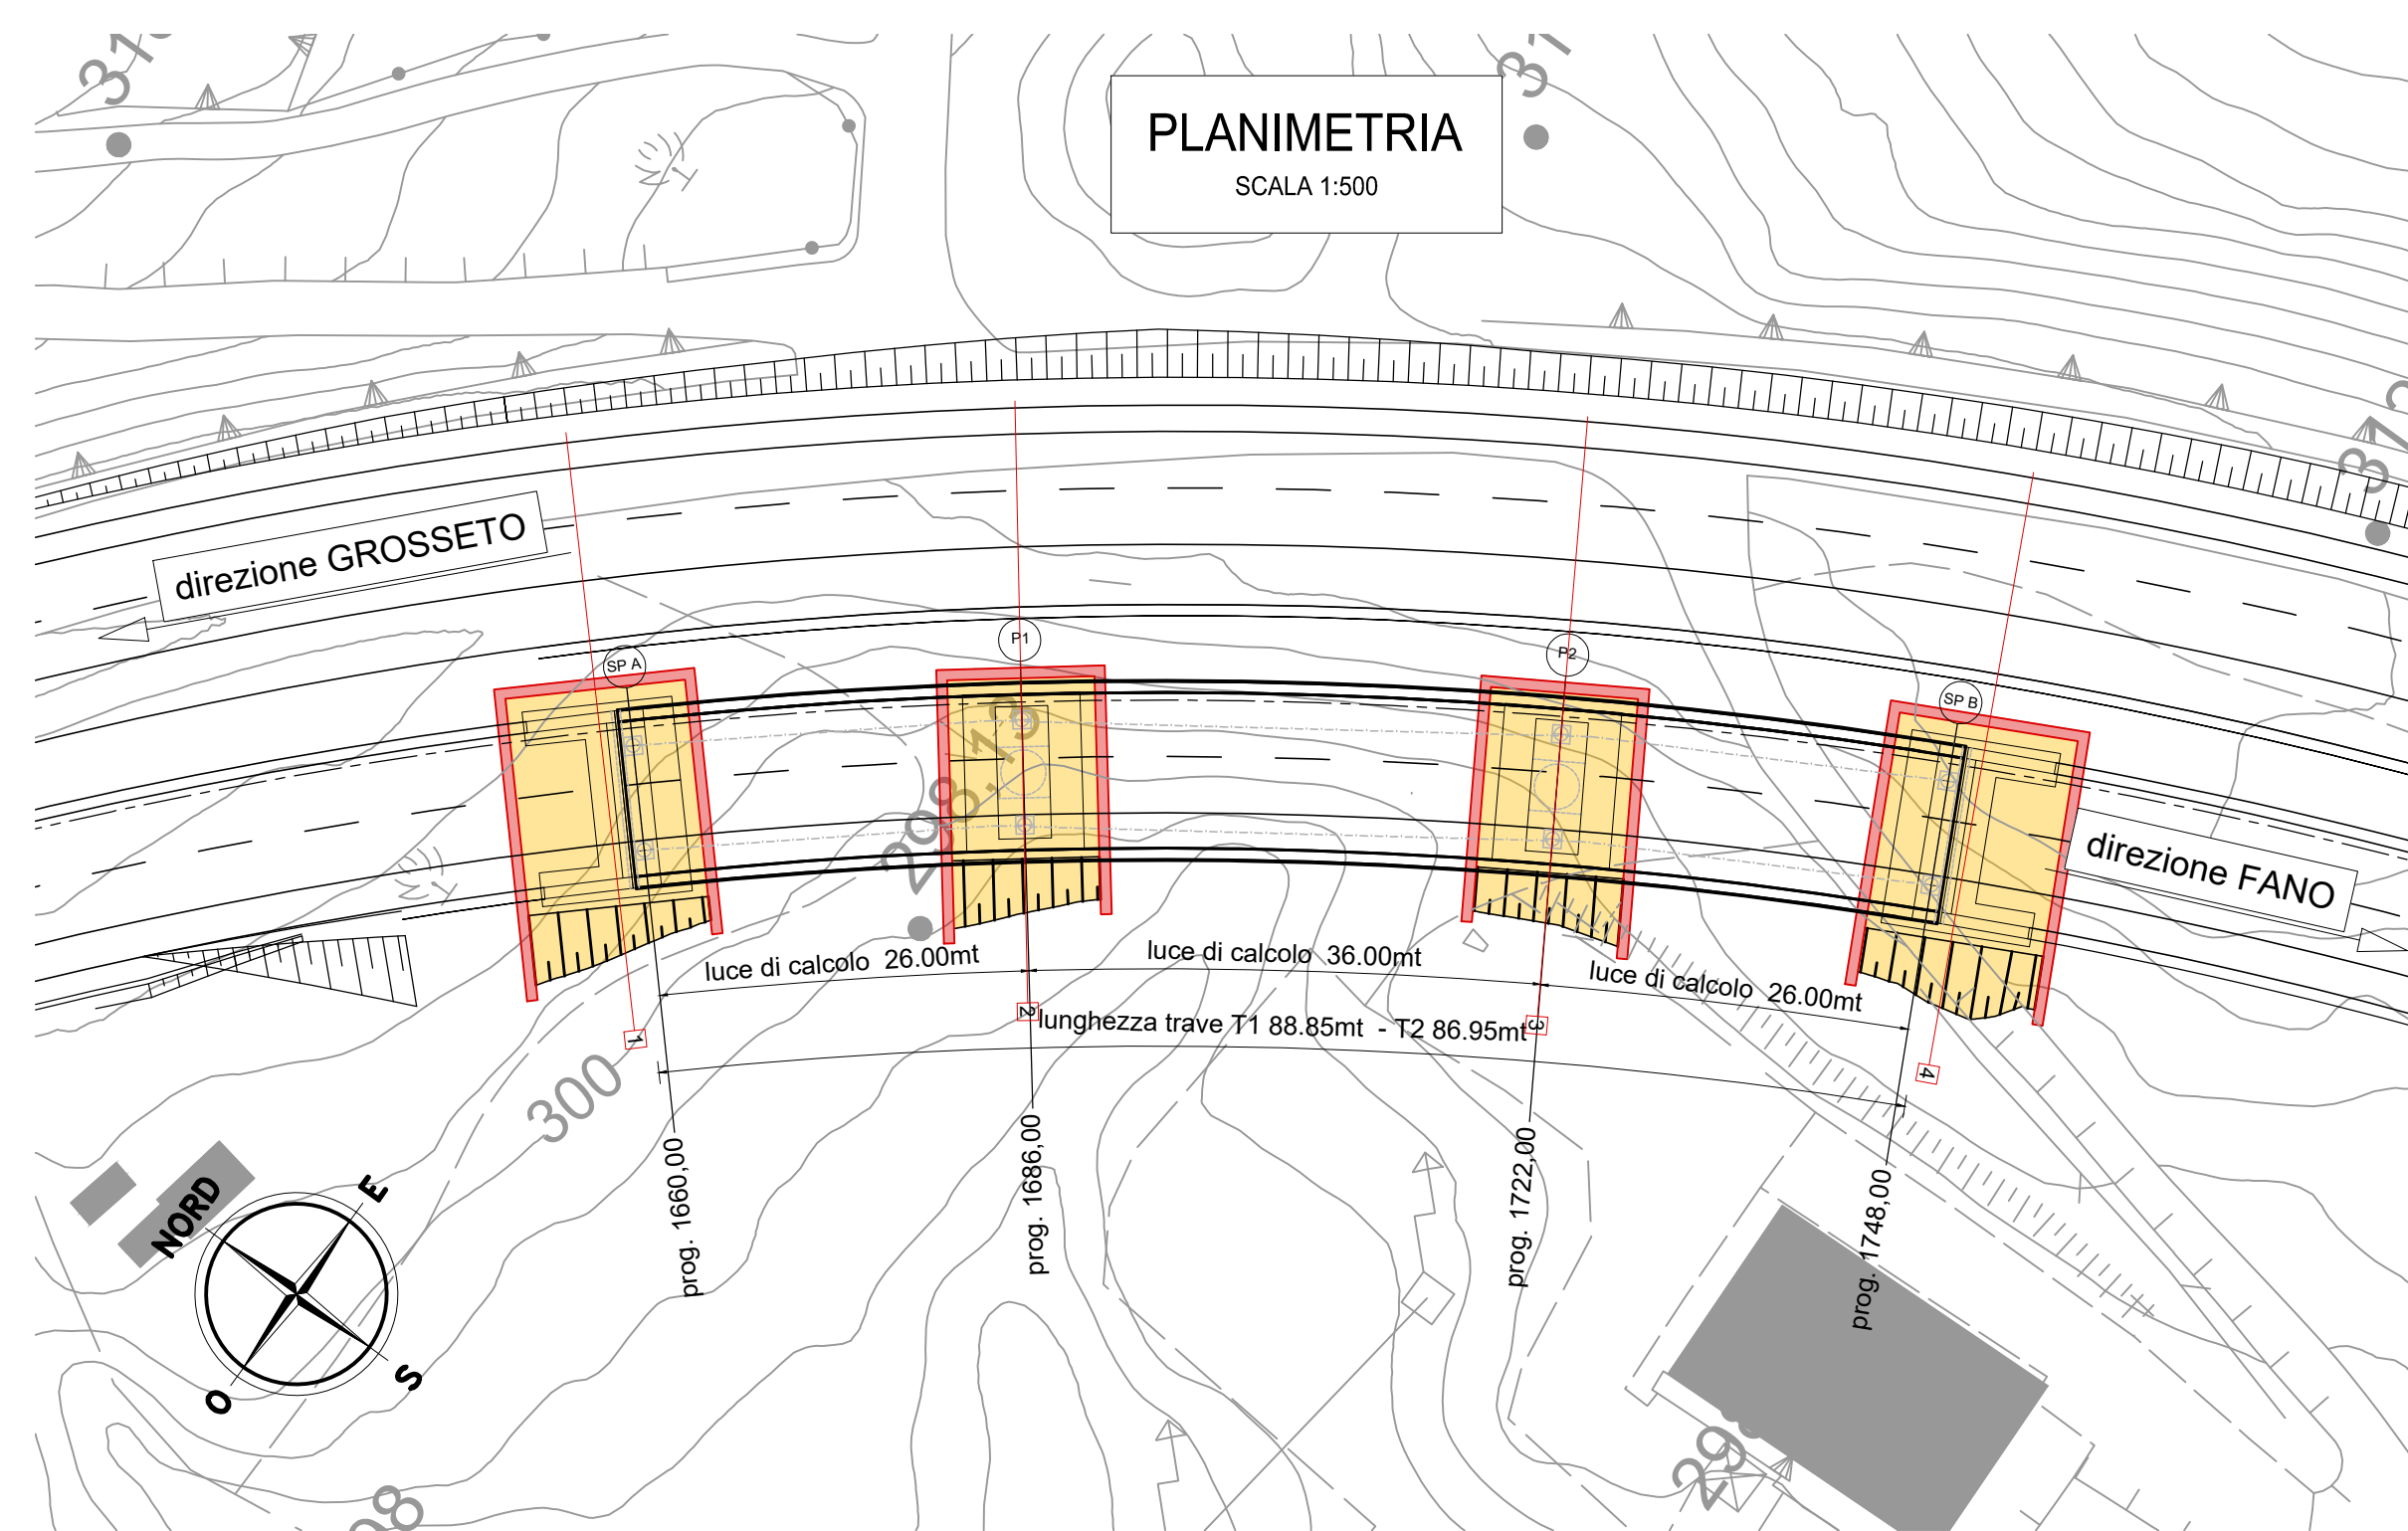[illegible]

SCALA 1:200

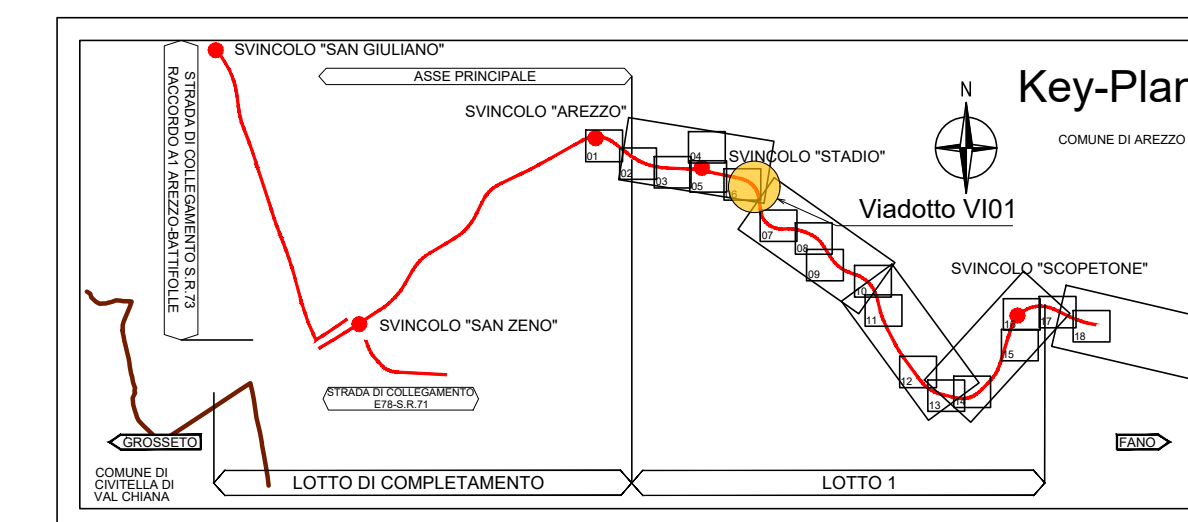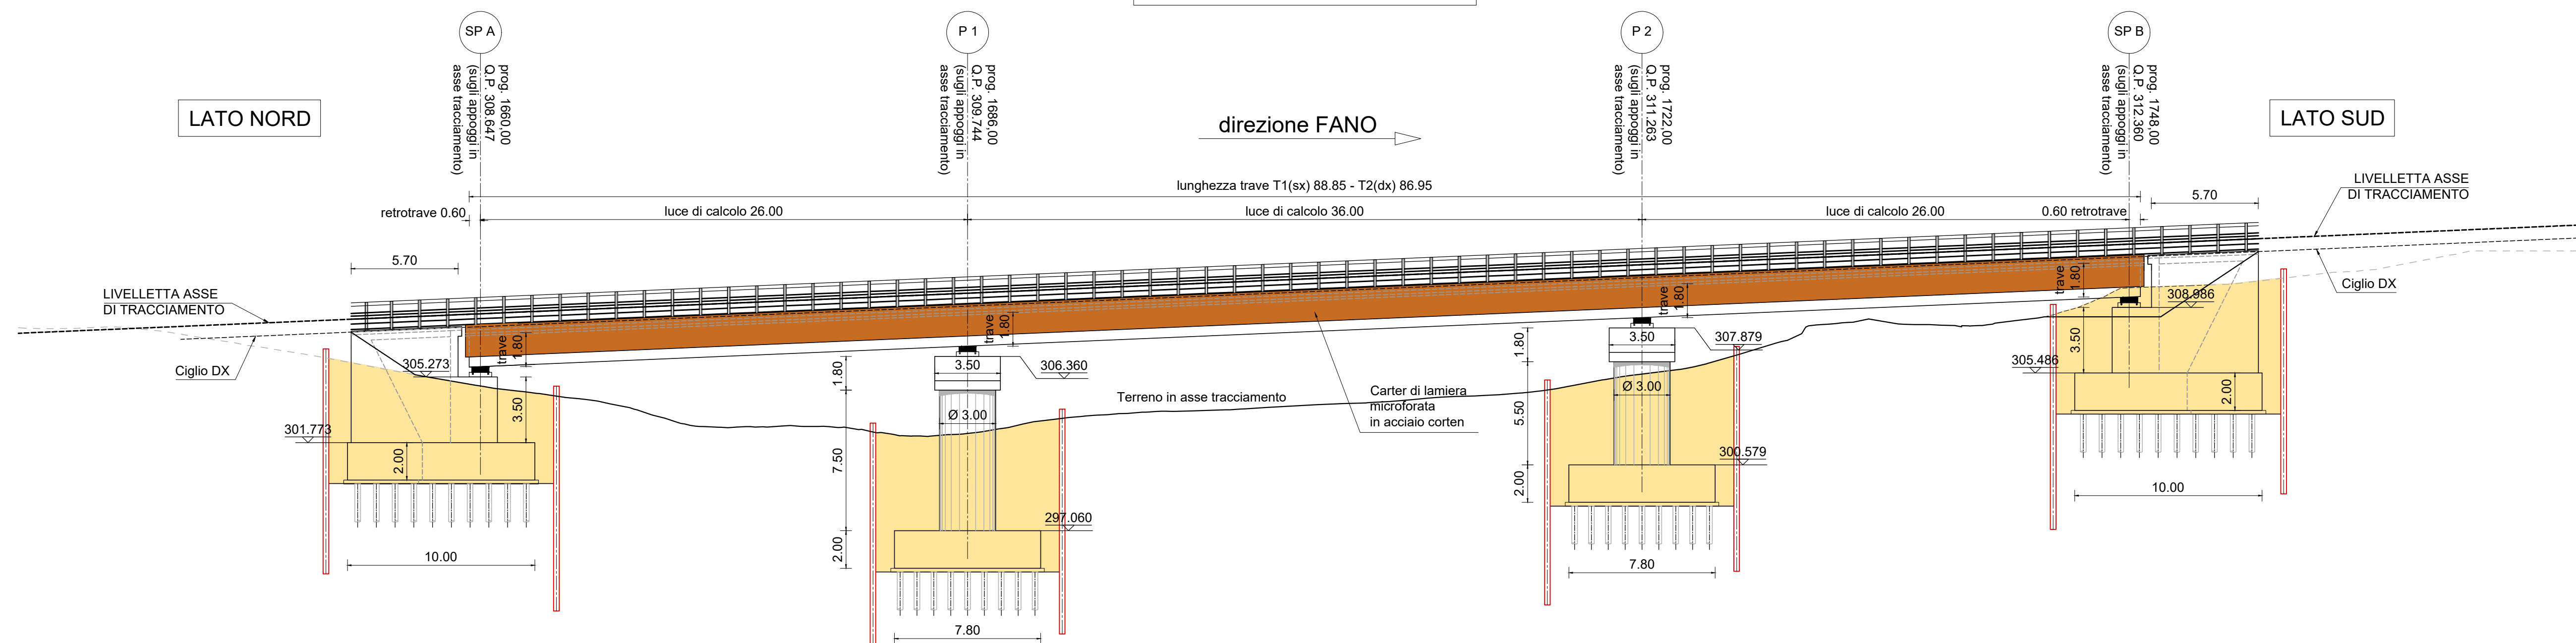

Opera	Scavo	Quota FS
VI01	[mc]	[m s.l.m.
SP A	881,827	299,573
P1	711,056	294,860
P2	629,474	298,379
SP B	976,058	303,286

Opera	L. paratie provv.
VI01	[m]
SP A	49,000
P1	43,000
P2	42,000
SP B	49,000

		
<i>Direzione Progettazione e Realizzazione Lavori</i>		
E78 GROSSETO - FANO Tratto Nodo di Arezzo – Selci – Lama (E45) Adeguamento a quattro corsie del tratto San Zeno – Arezzo – Palazzo del Pero, 1° lotto		
PROGETTO DEFINITIVO		FI 508
<i>APPA - DIREZIONE PROGETTAZIONE E REALIZZAZIONE LAVORI</i>		
IL GEOLOGO Dott. Gerg. Roberto Salucci Ordine dei geologi (Rella Regione Lazio n. 633)	PROGETTISTI SPECIALISTI Ing. Ambrogio Signorilli Ordine Ingegneri Provincia di Roma n. 435311 Ing. Moreno Panfilii Ordine Ingegneri Provincia di Perugia n. 4562 Ing. Matteo Montalbano Ordine Ingegneri Provincia di Pordenone n. 4562	PROGETTAZIONE ATI (Mandatista) GI INGENGERIA <i>GESTIONE PROGETTI INGENGERIA srl</i> (Mandatista)  coopprogetti  engeko  <i>Ente di Intercomunicazione e Gestione dei Servizi</i>
COORDINATORE PER LA SICUREZZA IN FASE DI PROGETTAZIONE Arch. Santo Salvatore Vermiglio Ordine Architetti Provincia di Reggio Calabria n. 1270	IL RESPONS. DEL PROCEDIMENTO Ing. Francesco Pisani	IL PROGETTISTA RESPONSABILE DELL'INTEGRO DEL PROGETTO SPECIALISTICO (PRODOTTORE ART. 15 COMMA 2) Dott. Ing. GIORGIO GAZDAR
VISTO: IL RESP. DEL PROGETTO Arch. Panfilii, Marco Calozza	Ing. Giuseppe Storti Ordine Ingegneri Provincia di Roma n. 20529	IL PROGETTISTA RESPONSABILE DELL'INTEGRO DEL PROGETTO SPECIALISTICO (PRODOTTORE ART. 15 COMMA 2) Dott. Ing. GIORGIO GAZDAR

OPERE D'ARTE MAGGIORI
Asse principale
VI01 - Viadotto Montoncello
Scavi e opere provvisoriali

CODICE PROGETTO				NAME FILE												REVISIONE		SCALA																						
PROGETTO				P01V0101STRD02_B																																				
LIV/PROG ANNO				CODICE ELAB												B		vari																						
D	P	1	508	D	23	P	0	1	V	0	1	0	1	S	T	R	0	1	0	2			B		vari															
D	
C	
B	
Revisione a seguito istruttoria n°1 0016028 09-01-2004												Gennaio '04													Cassarni	Bontego	Guiducci													
A												Emissione													Agosto '03													Cassarni	Bontego	Guiducci
REV.				DESCRIZIONE				DATA				REDATTO				VERIFICATO				APPROVATO																				