

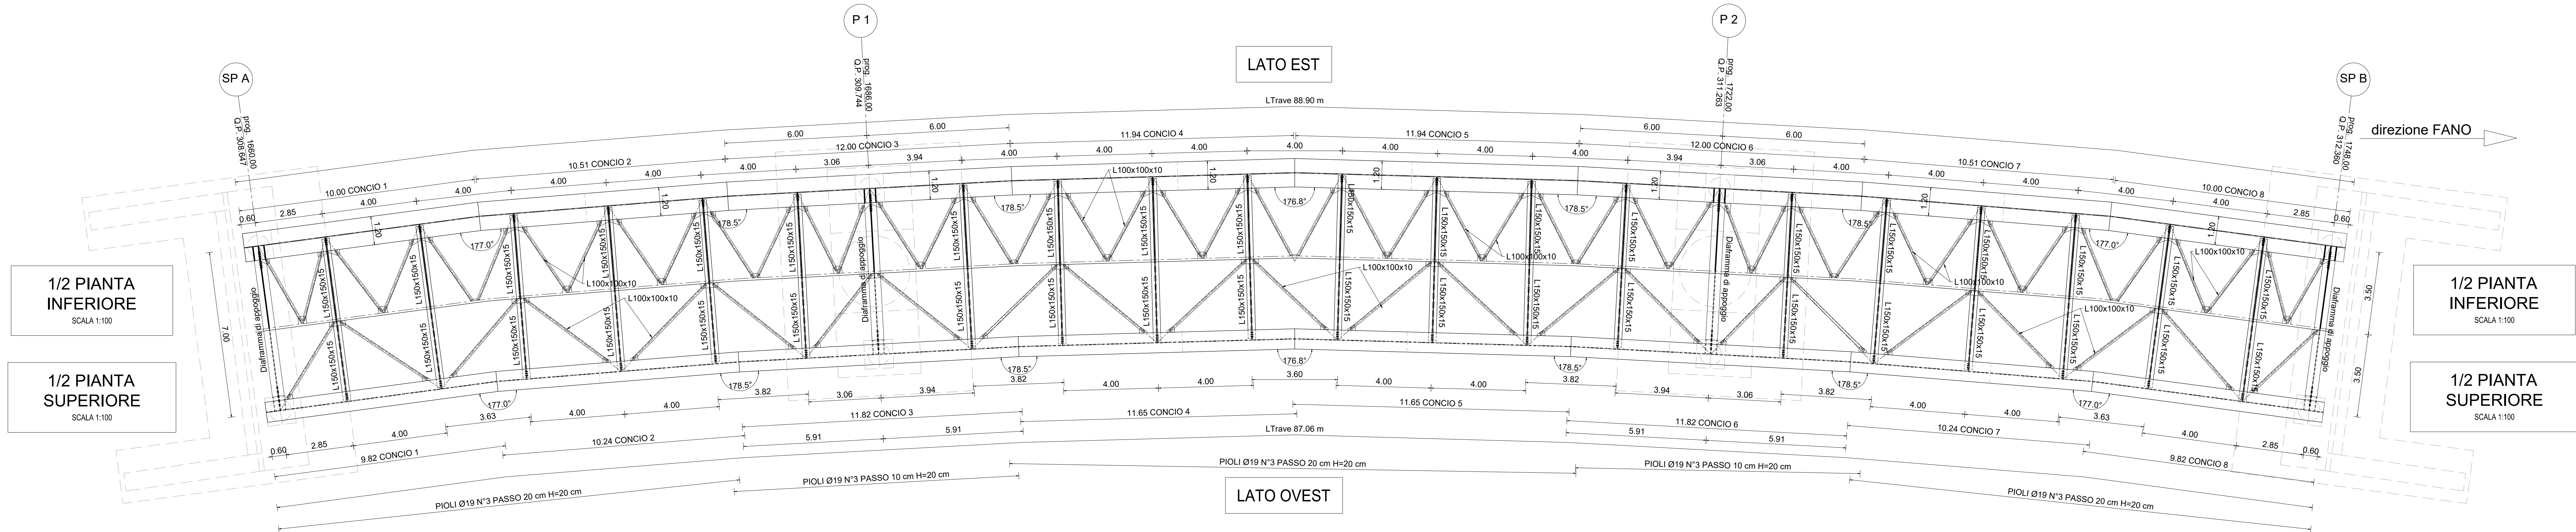



SCHEMA CONTROFRECCIA D'OFFICINA
SCALA 1:500

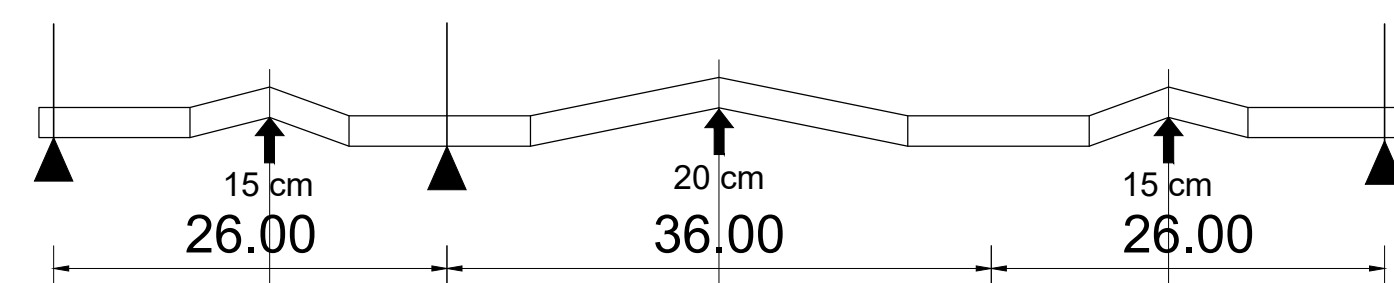


Predalles tipo
Pianta - scala 1:50

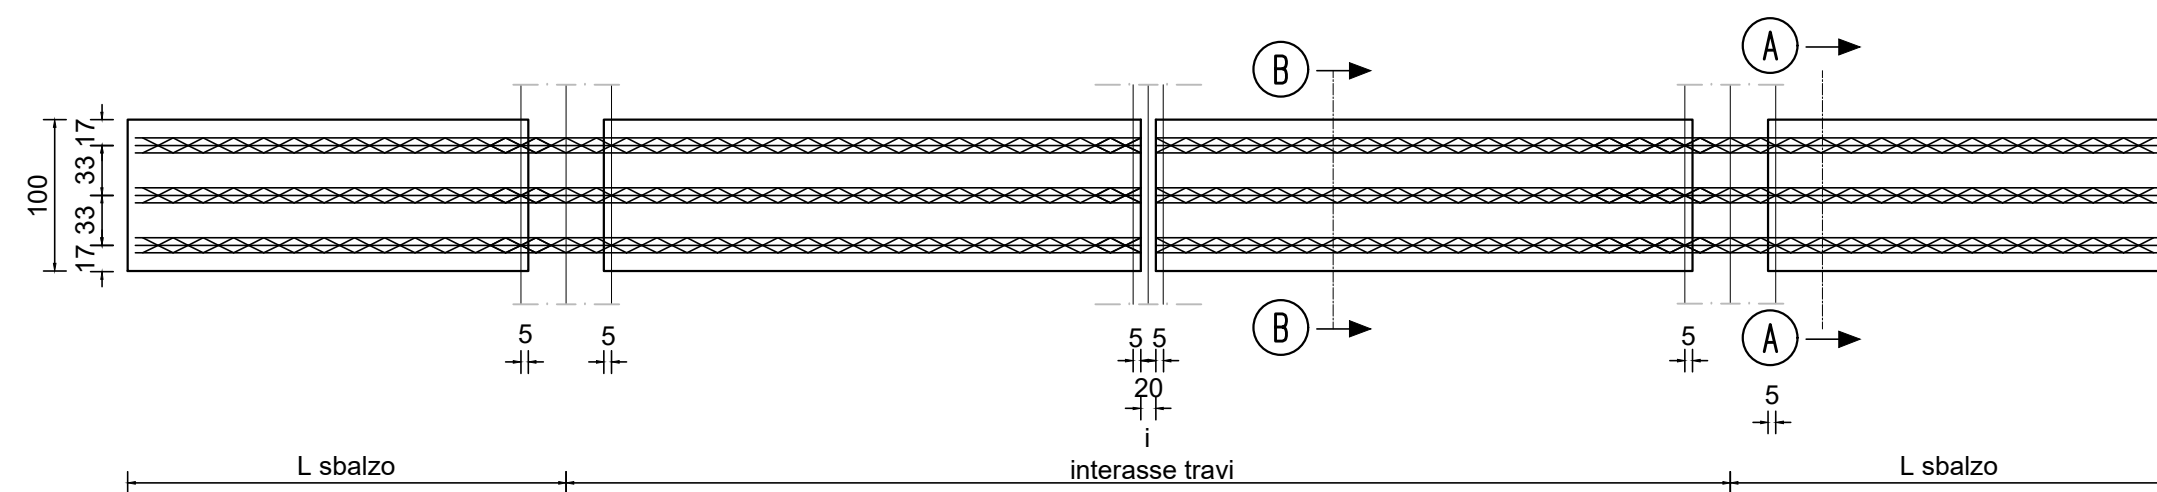


Disposizione armature
scala 1:5

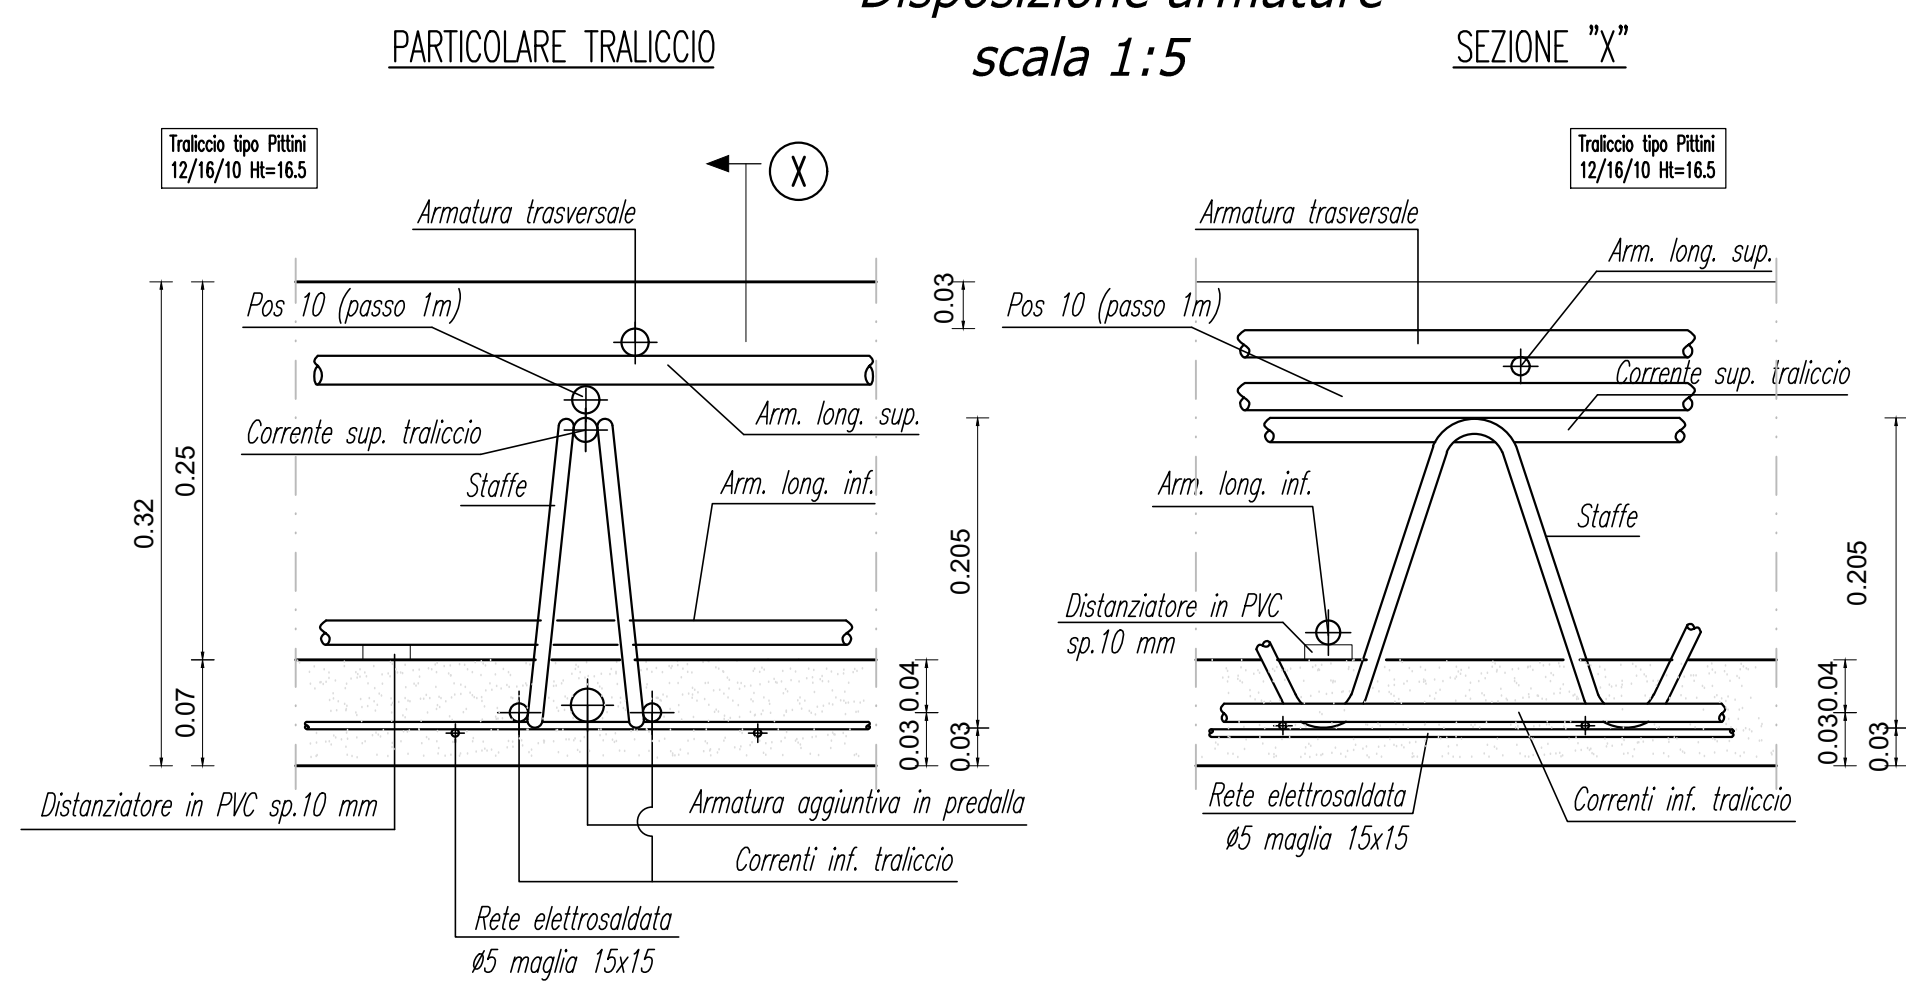


Particolare sagomatura
predalles
scala 1:10

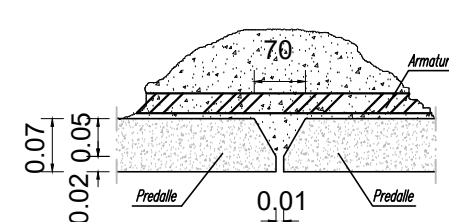




Particolare traliccio tipo
scala 1:10

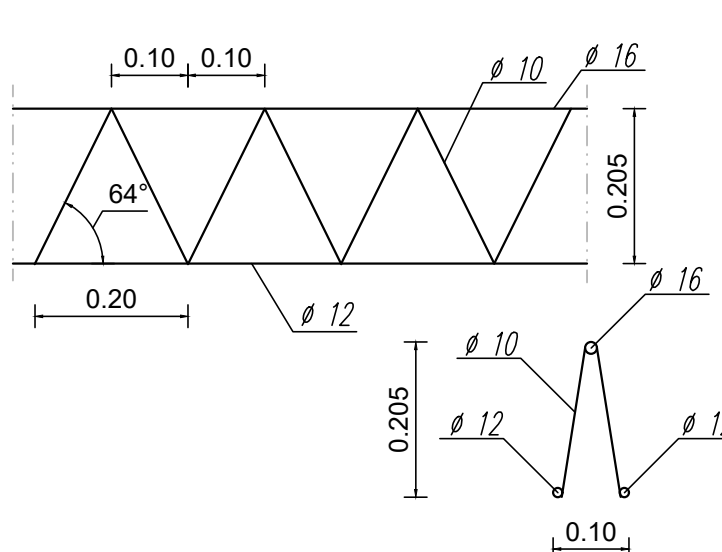

TRAVERSO TIPO CORRENTE
SCALA 1:50

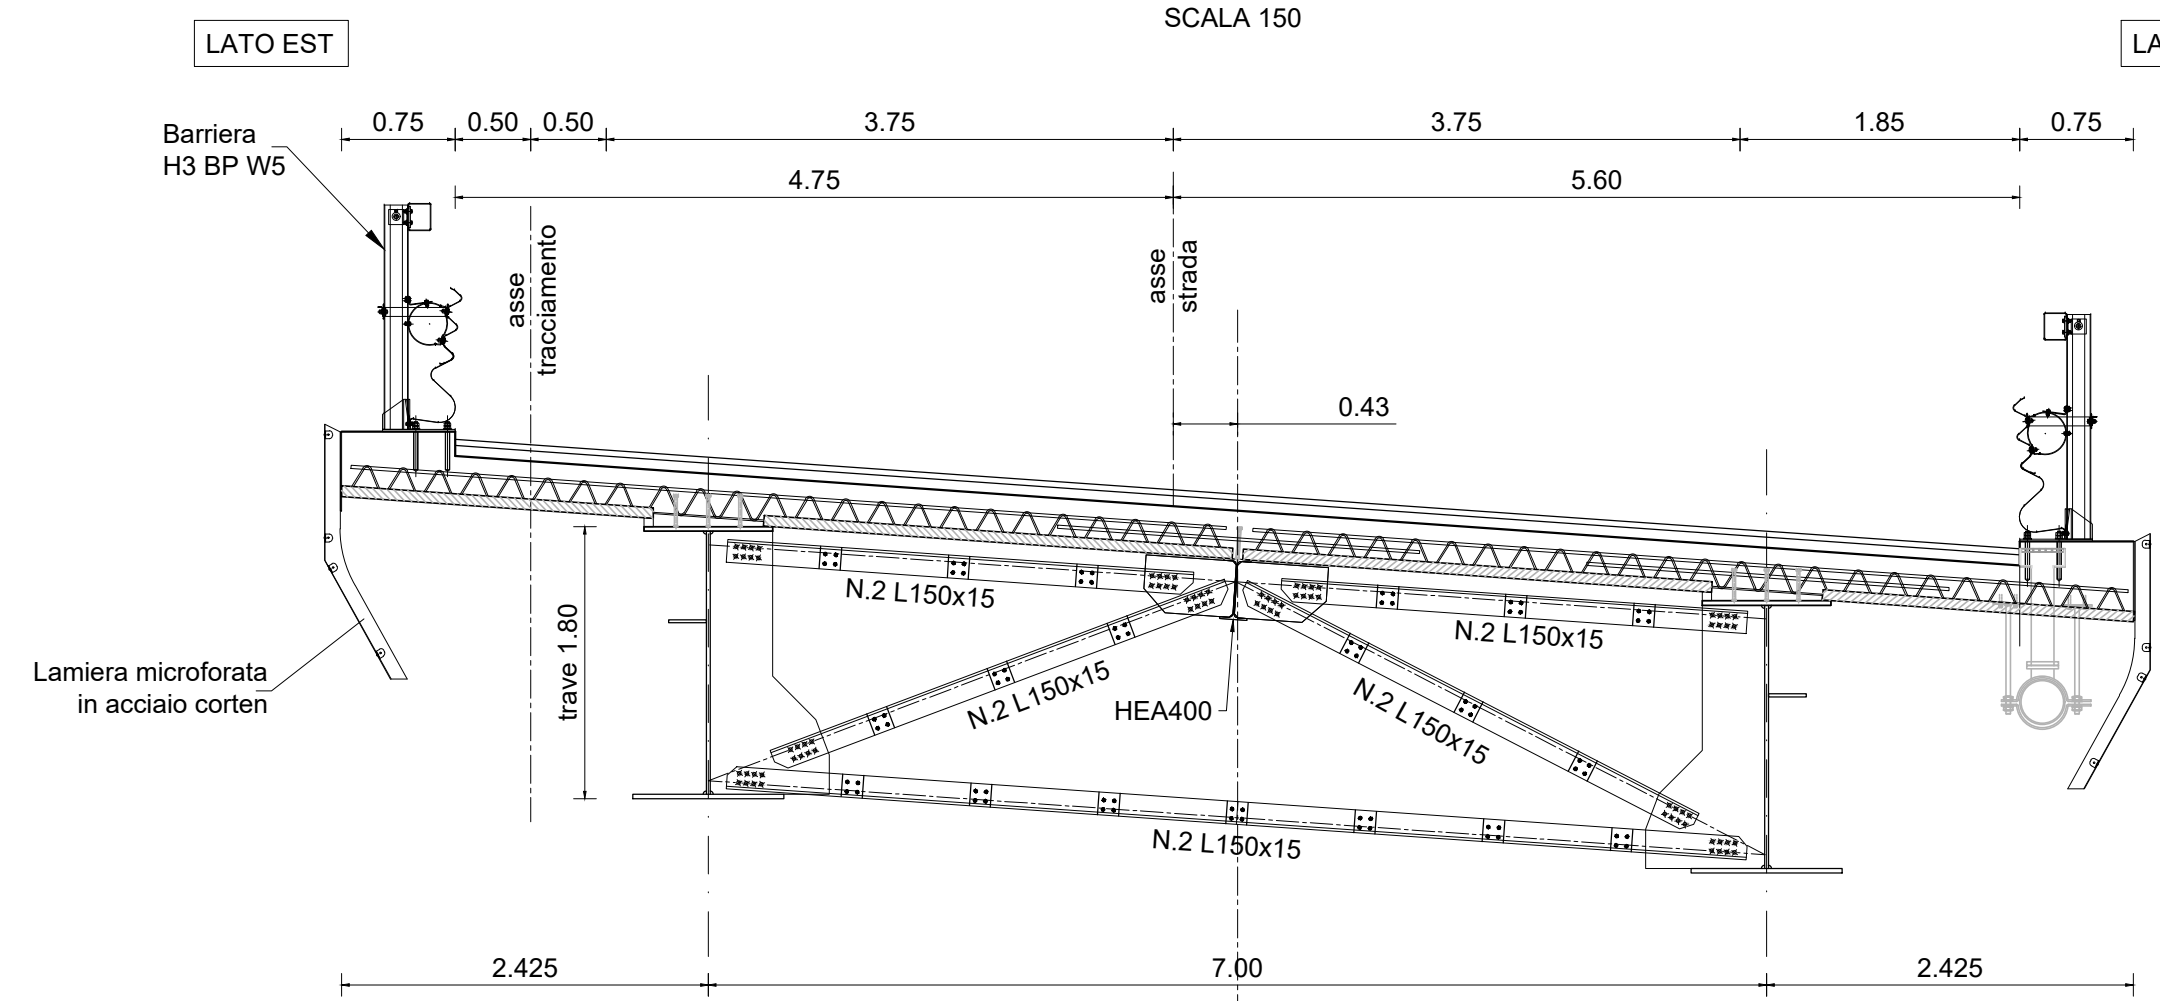

TRAVERSO APPOGGIO SPALLE E PILE
SCALA 1:50

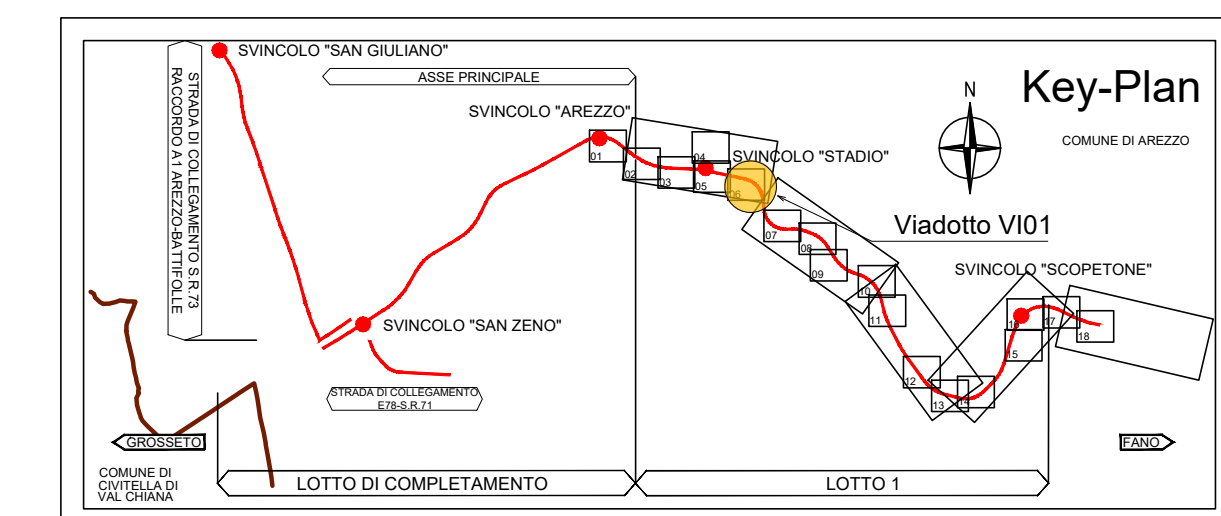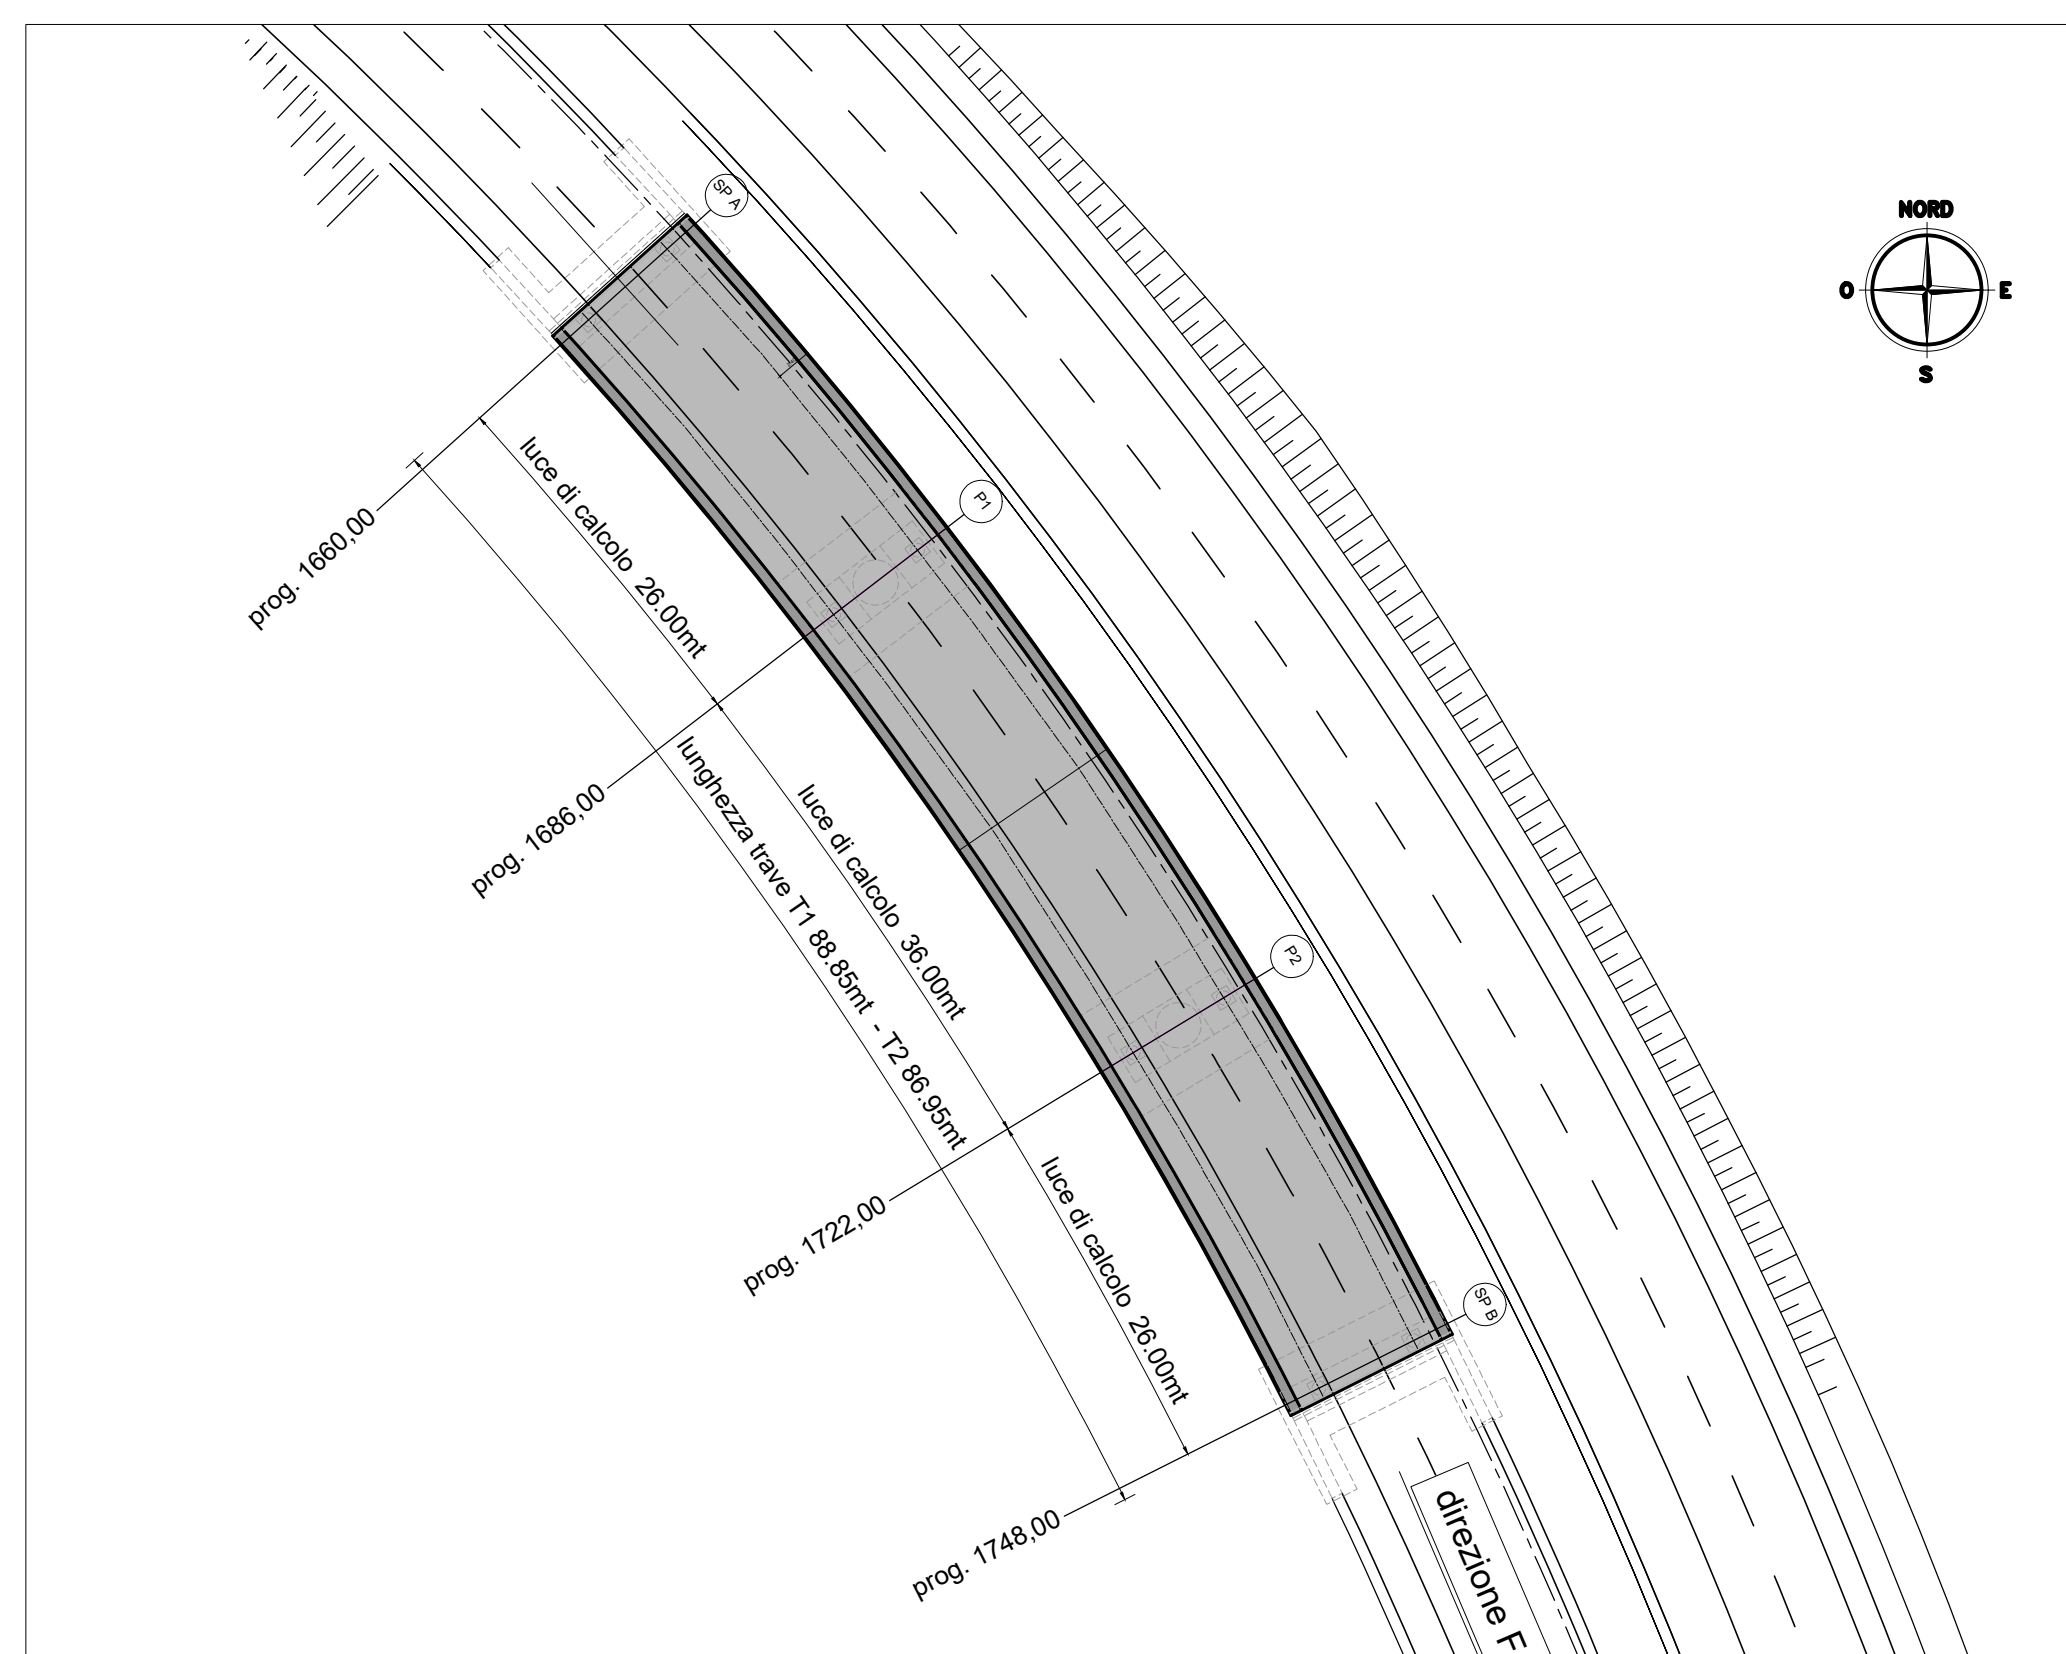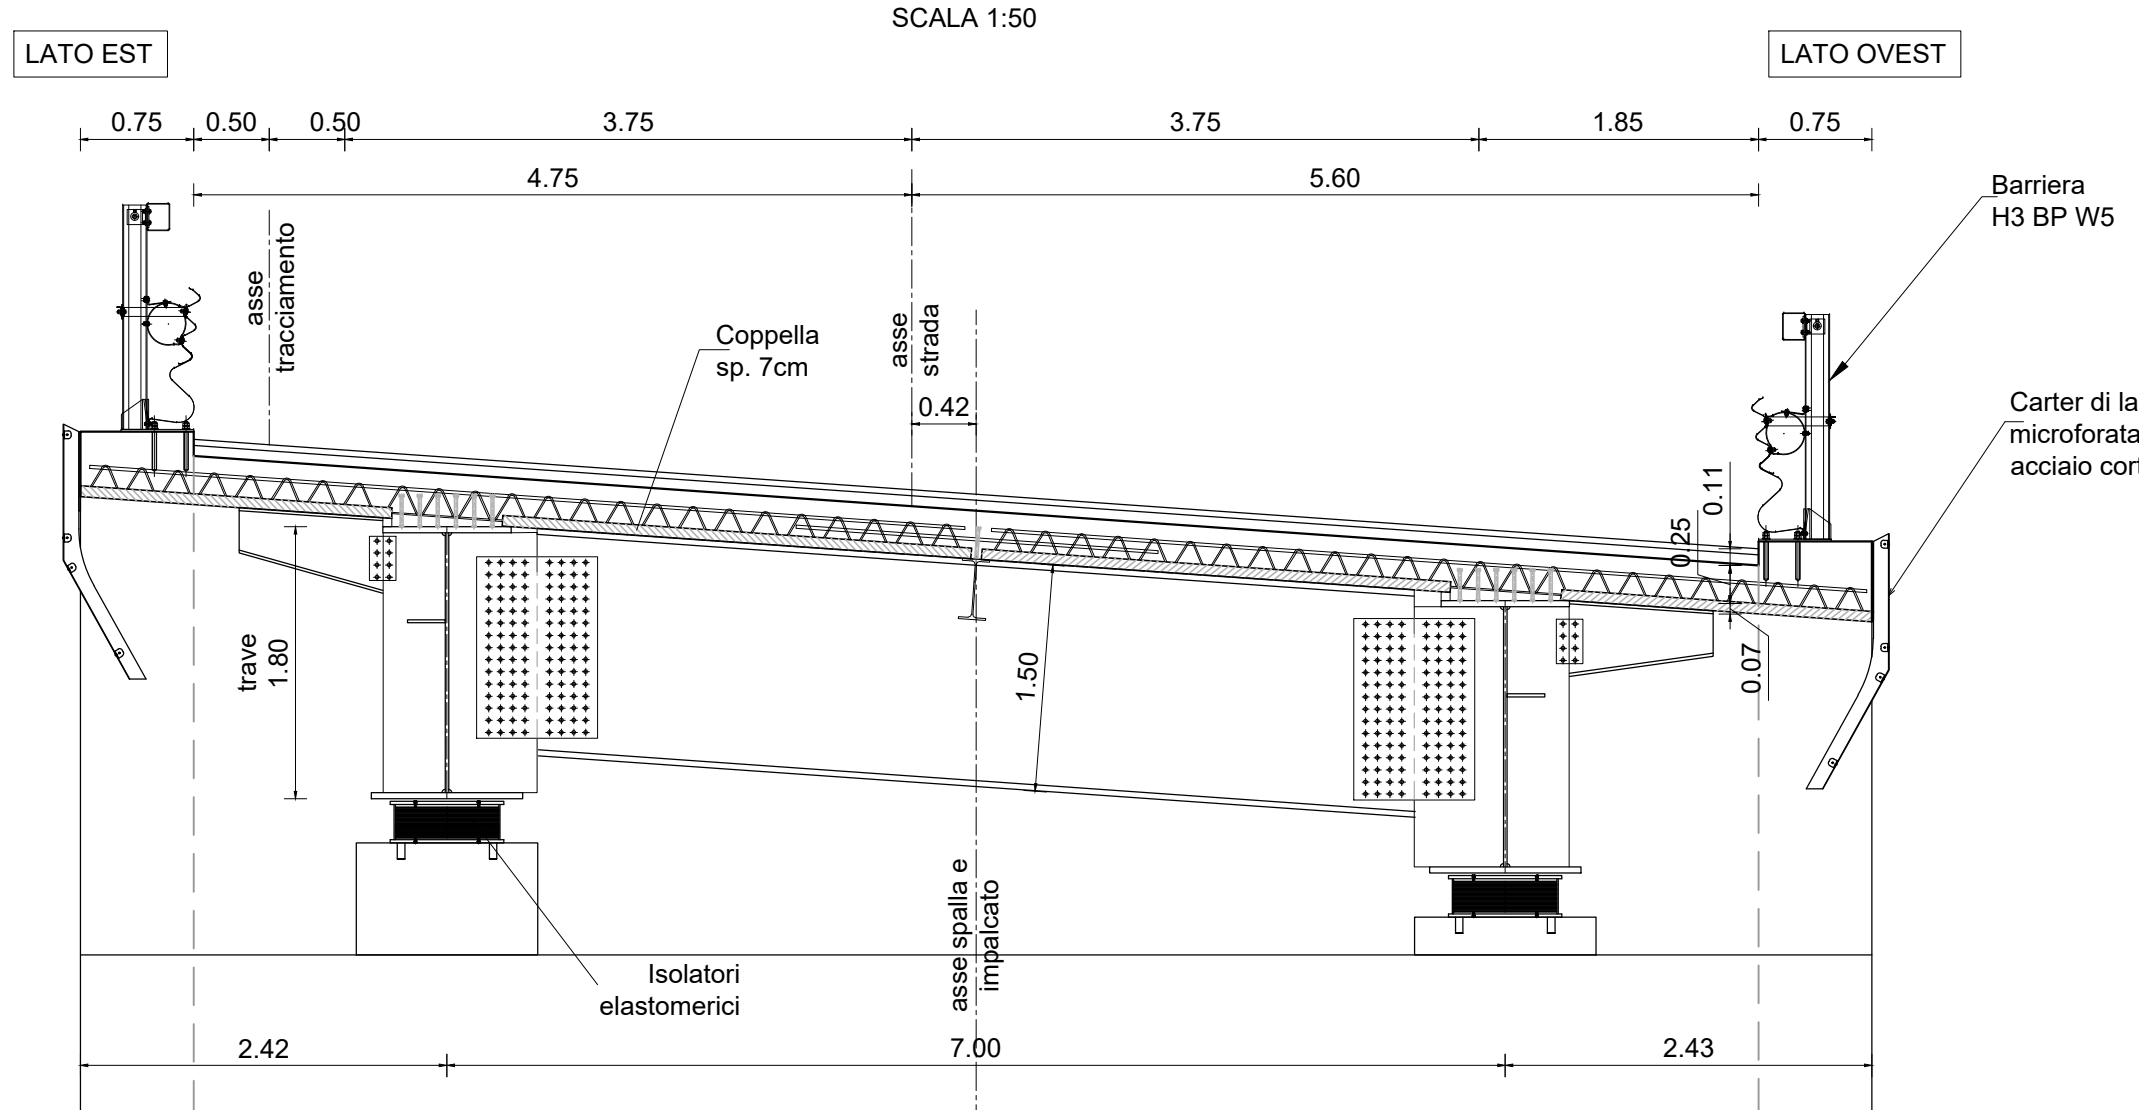

Sanas
GRUPPO FS ITALIANE

Direzione Progettazione e Realizzazione Lavori

E78 GROSSETO - FANO
Tratto Nodo di Arezzo - Selci - Lama (E45)
Adeguamento a quattro corsie del tratto
San Zeno - Arezzo - Palazzo del Pero, 1° lotto

PROGETTO DEFINITIVO **FI 508**

ARIAS - DIREZIONE PROGETTAZIONE E REALIZZAZIONE LAVORI

IL GEOLOGO
Dott. Geol. Roberto Salucci
Ordine dei geologi
della Regione Lazio n. 633

PROGETTISTI SPECIALISTICI
Ing. Ambrogio Signorelli
Ordine Ingegneri
Provincia di Roma n. A55111

**COORDINATORE PER LA SICUREZZA
IN FASE DI PROGETTAZIONE**
Arch. Santo Salvatore Vermiglio
Ordine Architetti
Provincia di Reggio Calabria n. 1370

VISTO: IL RESP. DEL PROCEDIMENTO
Ing. Francesco Piani

VISTO: IL RESP. DEL PROGETTO
Arch. Piani, Marco Caluso

PROGETTAZIONE ATI:
(Mandatario)
GPI INGEGNERIA
GESTIONE PROGETTI INGEGNERIA s.r.l.
(Mandatario)

Ing. Moreno Perilli
Ordine Ingegneri
Provincia di Perugia n. 3365

Ing. Matteo Bartolucci
Ordine Ingegneri
Provincia di Firenze n. 14039

IL PROGETTISTA RESPONSABILE DELL'INTEGRAZIONE DELLE LAVORAZIONI
Dott. Ing. GIORGIO GUARACCI
Provincia di Roma n. 20629

OPERE D'ARTE MAGGIORI
Asse principale
VI.01 - Viadotto Montoncello
Impalcato

CODICE PROGETTO	NOME FILE	REVISIONE	SCALA
PROGETTO D/P/FI/508 D/23	PQ1V101STRDIO3_B	B	1:2000
D			
C			
B	Revisione a seguito istruttoria n°1. 0016028-09-01-2024	Gennaio '24	Cassini
A	Emissione	Agosto '23	Cassini
REV.	DESCRIZIONE	DATA	REDATTO VERIFICATO APPROVATO