



SPALLA A - SEZIONE 4  
SCALA 1:100

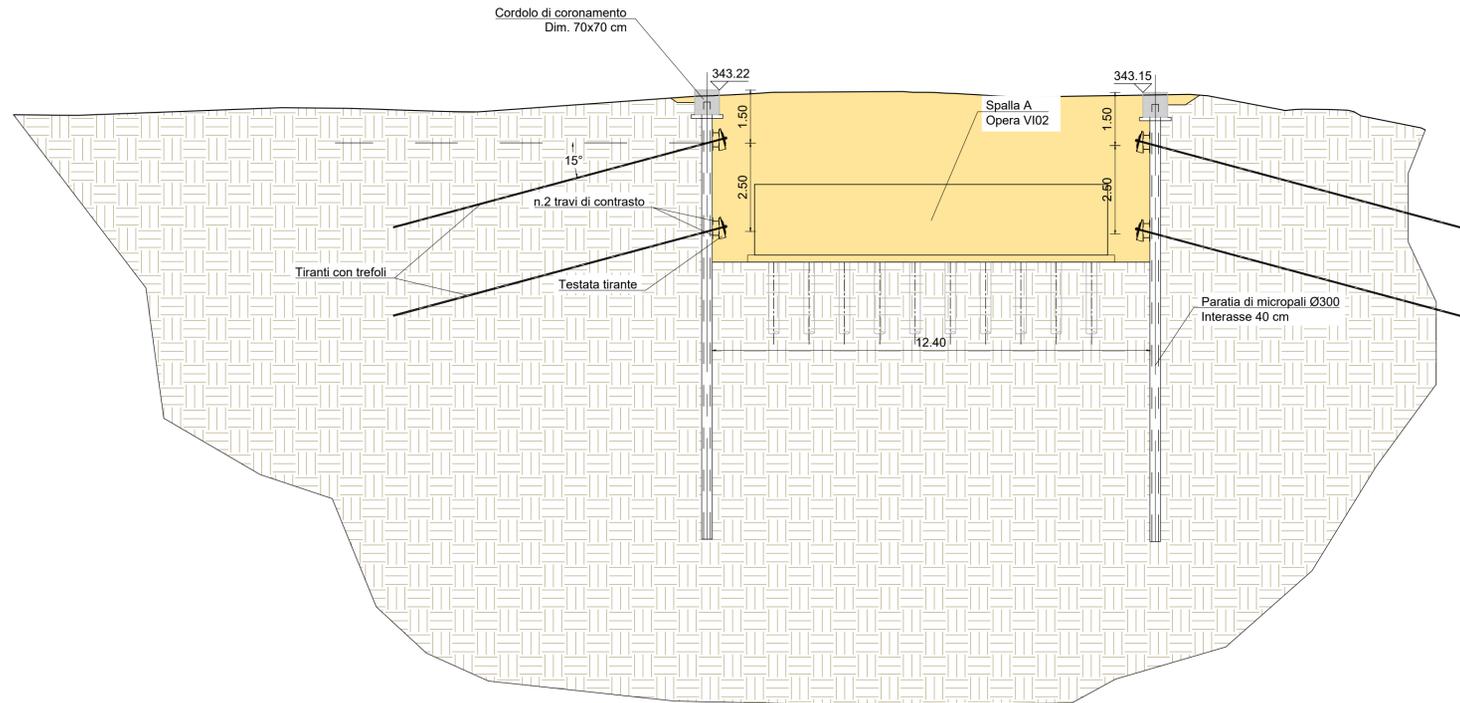


H micropali
[m]
12,000

TABELLA TIRANTI

ordine	Distanza dalla testa del palo [m]	Interasse [m]	nr. trefoli	$\alpha$ [°]	$N_o$ [kN]	$L_c$ [m]	$L_A$ [m]	$L_{tot}$ [m]	$\phi_p$ (mm)
T1 - Fila 1	1,5	3,00	4	15	360	8	12	20	240
T2 - Fila 2	4,0	3,00	4	15	450	6	16	22	240

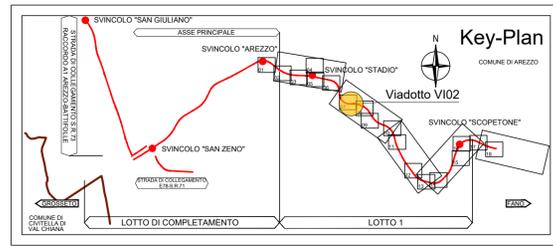

PROFILO PARATIA SPALLA A  
OPERA VI01

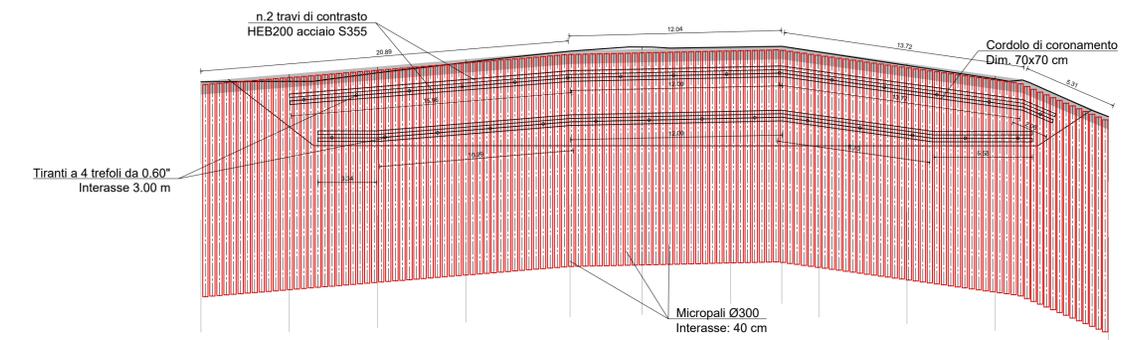


SCALA 1:200

QT.RIF. 320.000

NUMERO SEZIONI	1	2	3	4	5	6	7	8	9	10	11	12
DISTANZE PARZIALI	5,000	5,000	5,000	5,007	4,000	5,000	3,907	2,300	5,000	5,000	4,421	
DISTANZE PROGRESSIVE	0,000	5,000	10,000	15,007	19,007	24,007	27,914	30,214	35,214	40,214	44,635	49,056
QUOTE TERRENO	244,976	242,020	240,480	240,070	240,700	240,040	240,071	240,076	240,070	240,060	240,130	240,096
QUOTE PROGETTO	244,976	242,020	240,480	240,070	240,700	240,040	240,071	240,076	240,070	240,060	240,130	240,096
DIFFERENZA DI QUOTA	0,000	-1,976	-1,560	-1,140	-0,000	-0,140	-0,000	-0,000	-0,000	-0,000	0,000	-0,000
ETOMETRICHE	[Scale bar]											
ANDAMENTO PLANIMETRICO	[Plan view diagram]											

SPALLA A - SEZIONE 7  
SCALA 1:100

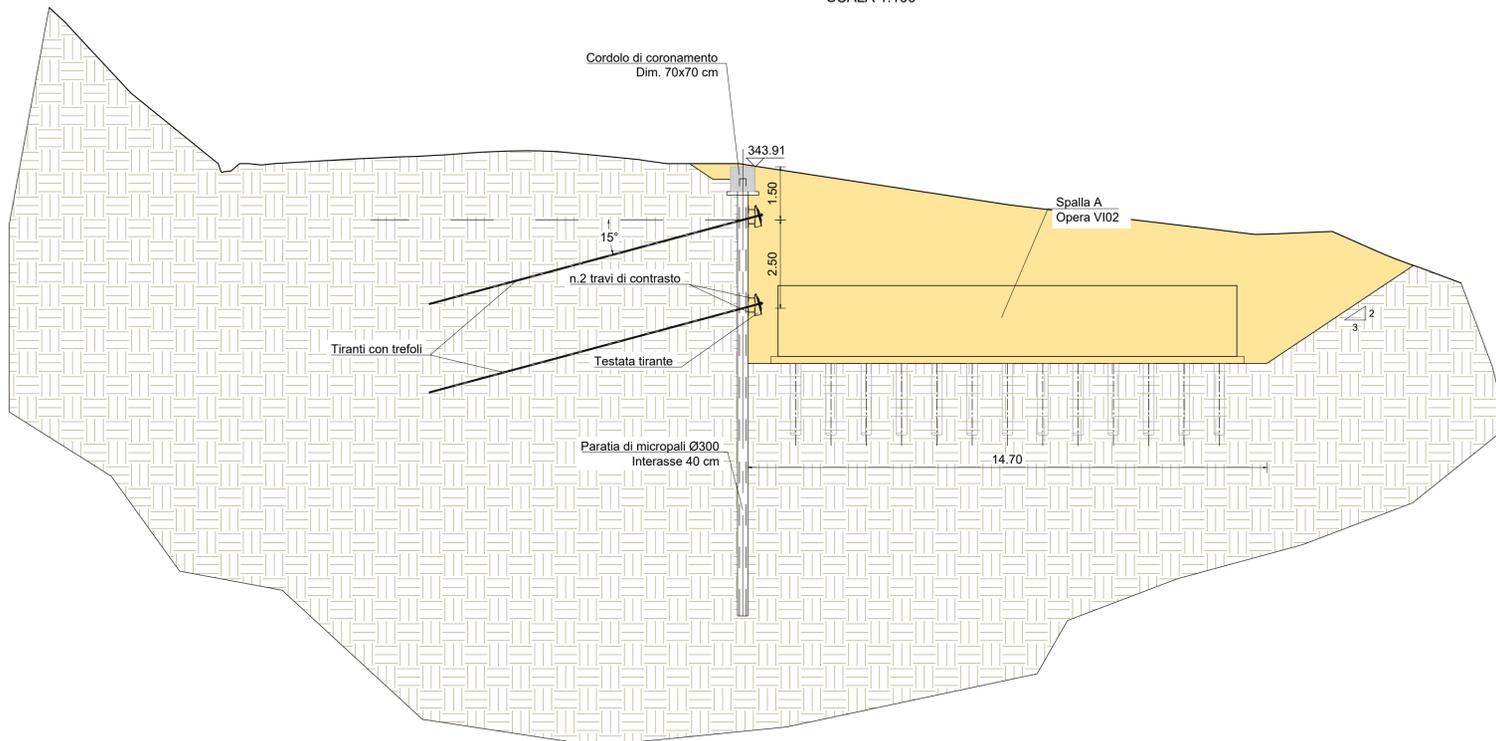

Direzione Progettazione e Realizzazione Lavori

E78 GROSSETO - FANO  
Tratto Nodo di Arezzo - Selci - Lama (E45)  
Adeguamento a quattro corsie del tratto  
San Zeno - Arezzo - Palazzo del Pero, 1° lotto

PROGETTO DEFINITIVO FI 508

ANAS - DIREZIONE PROGETTAZIONE E REALIZZAZIONE LAVORI

IL GEOLOGO Dott. Geol. Roberto Salucci Ordine dei geologi della Regione Lazio n. 633	I PROGETTISTI SPECIALISTICI Ing. Ambrogio Signarelli Ordine Ingegneri Provincia di Roma n. A35111	PROGETTAZIONE ATI: (Mandatario) <b>GP INGEGNERIA</b> GESTIONE PROGETTI INGEGNERIA srl (Mandante)
COORDINATORE PER LA SICUREZZA IN FASE DI PROGETTAZIONE Arch. Santo Salvatore Vermiglio Ordine Architetti Provincia di Reggio Calabria n. 1270	Ing. Moreno Panfilii Ordine Ingegneri Provincia di Perugia n. 22657	cooprogetti
VISTO: IL RESP. DEL PROCEDIMENTO Ing. Francesco Pisani	Ing. Matteo Borzaga Ordine Ingegneri Provincia di Pordenone n. 7900	engeko
VISTO: IL RESP. DEL PROGETTO Arch. Pianif. Marco Calazza	Ing. Giuseppe Festa Ordine Ingegneri Provincia di Roma n. 20629	AIM Studio di Architettura e Ingegneria Progettazione

OPERE D'ARTE MAGGIORI

Asse principale  
VI02 - Viadotto Mari Dir. FANO  
Paratia provv. SpA - Pianta prospetto e particolari costruttivi

CODICE PROGETTO	NOME FILE	REVISIONE	SCALA
PROGETTO: DPF1508 D 23	P01VI02GETDI02_B	B	varie
LM/PROC ANNO	CODICE ELAB.		
	P01VI02GETDI02		
D			
C			
B	Revisione a seguito istruttoria n°U. 0016028-09-01-2024	Gennaio '24	Cassarini Bordugo Guiducci
A	Emissione	Agosto '23	Cassarini Bordugo Guiducci
REV.	DESCRIZIONE	DATA	REDATTO VERIFICATO APPROVATO