



PILA P1 - SEZIONE 4
SCALA 1:100

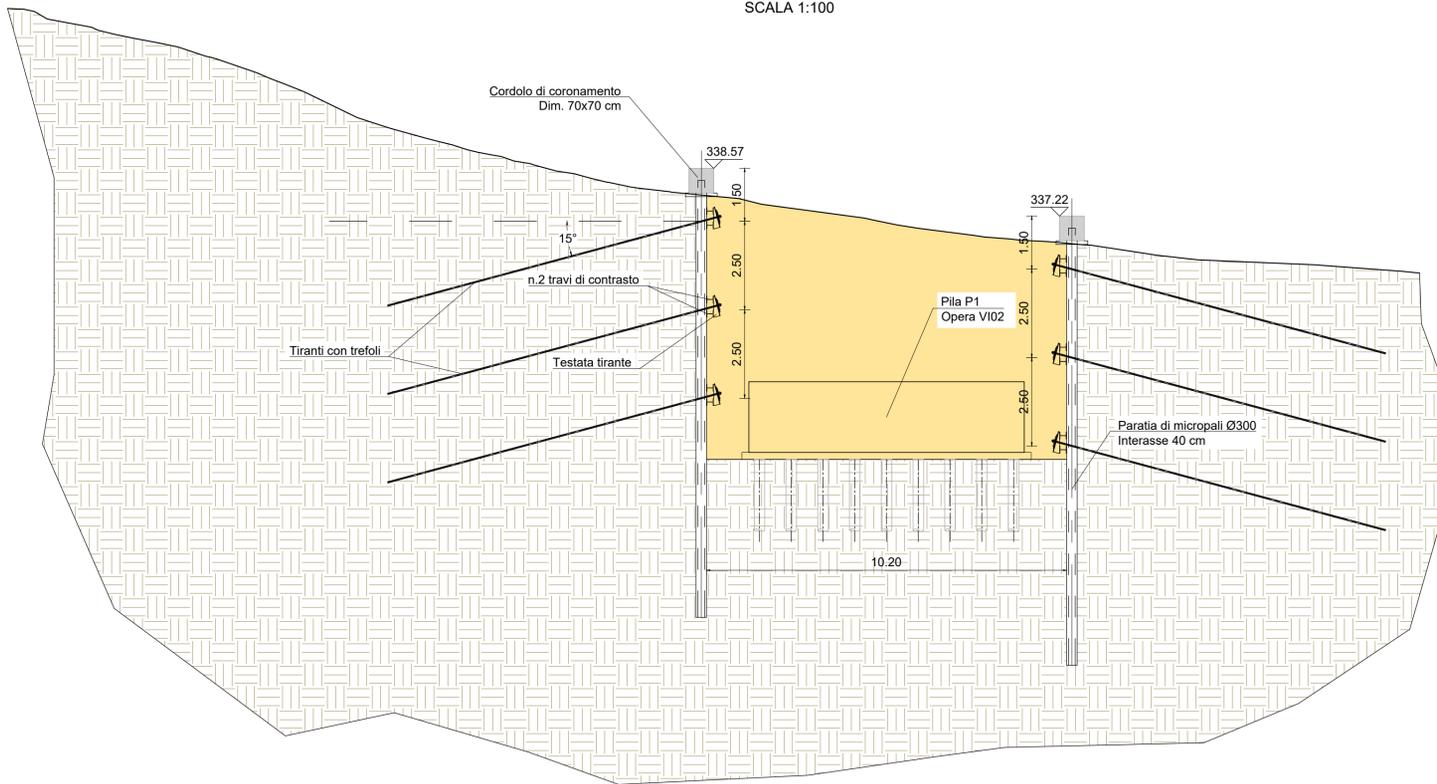

PROFILO PARATIA PILA 1
OPERA VI02

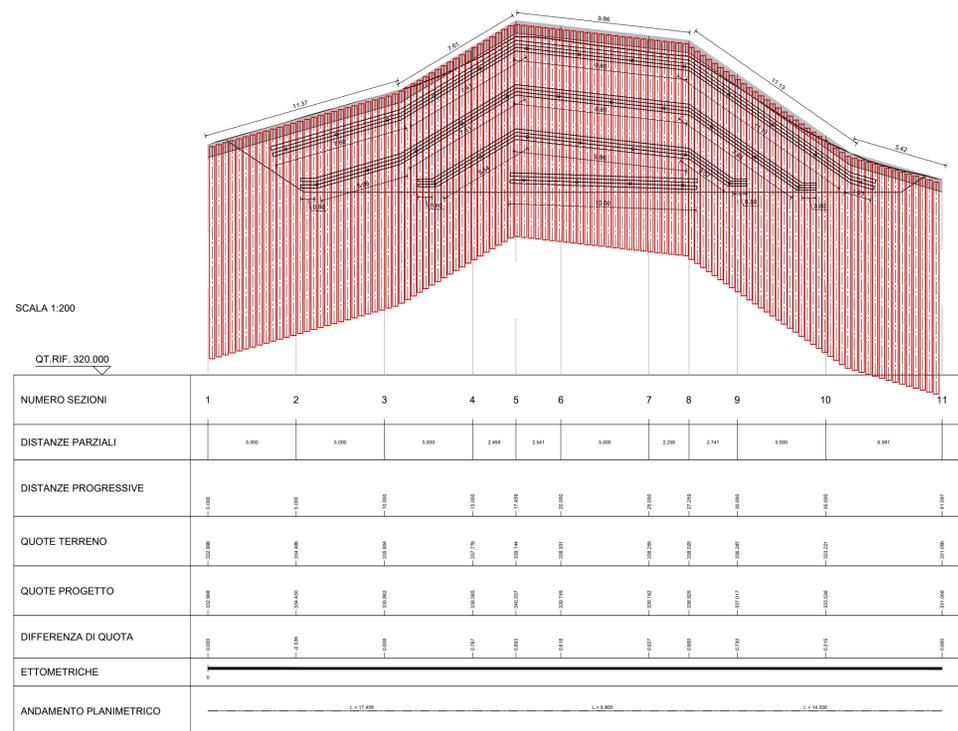

H micropali
12.000


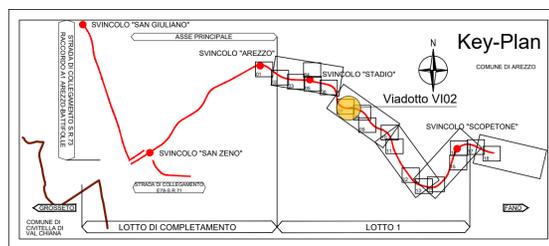



TABELLA TIRANTI

ordine	Distanza dalla testa del palo [m]	Interasse [m]	nr. trefoli	α [°]	N_D [kN]	L_L [m]	L_A [m]	L_{tot} [m]	ϕ_p [mm]
T1 - Fila 1	1,5	3,00	4	15	360	8	12	20	240
T2 - Fila 2	4,0	3,00	4	15	450	6	16	22	240

PILA P1 - SEZIONE 6
SCALA 1:100

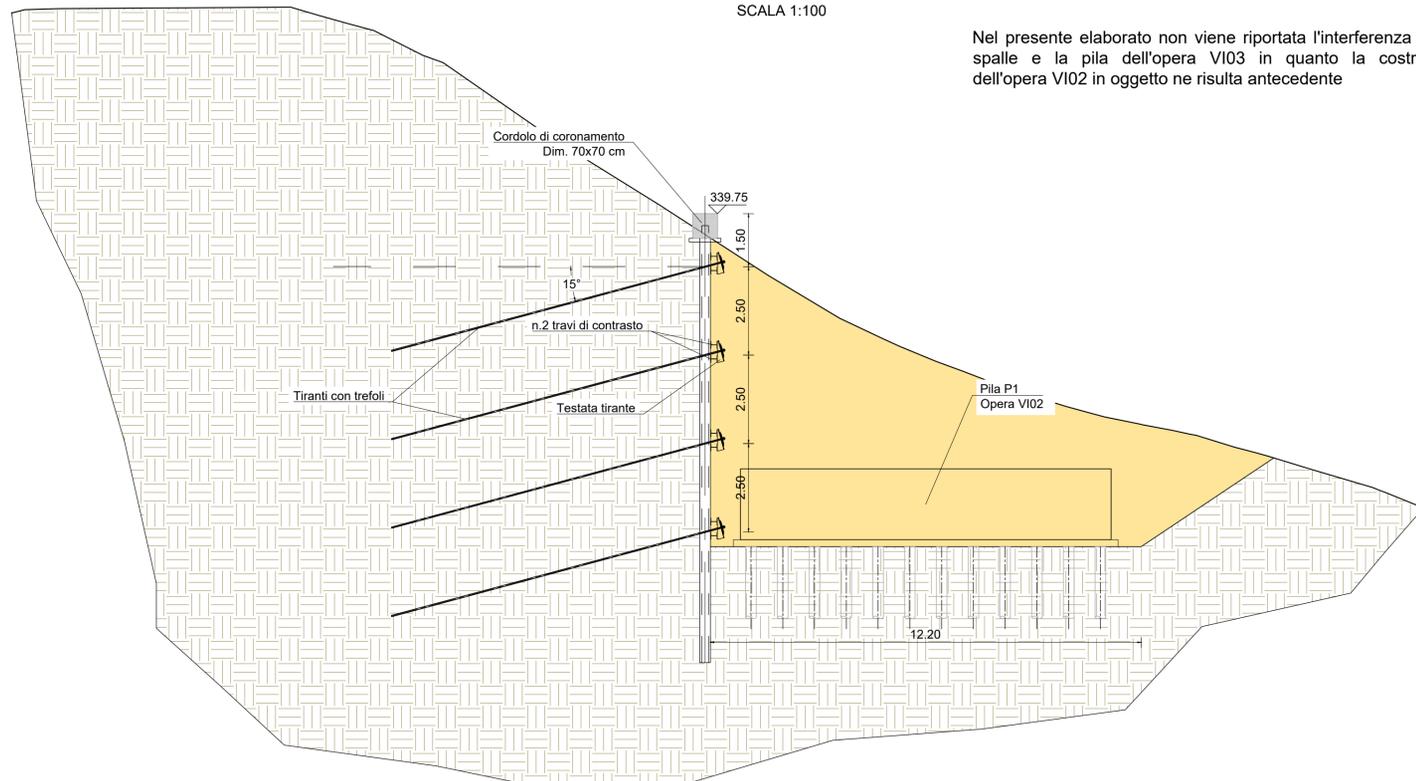

Nel presente elaborato non viene riportata l'interferenza con le spalle e la pila dell'opera VI03 in quanto la costruzione dell'opera VI02 in oggetto ne risulta antecedente

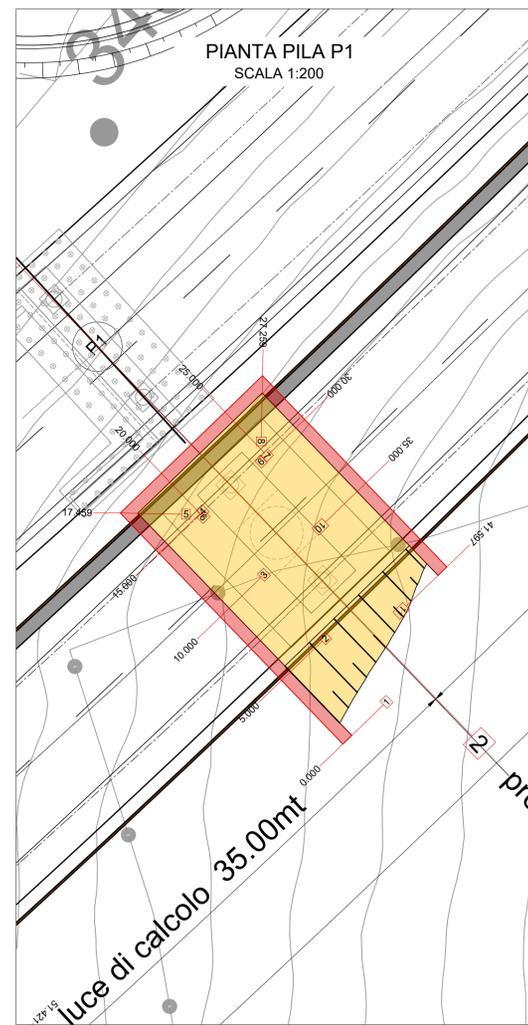

Direzione Progettazione e Realizzazione Lavori

E78 GROSSETO - FANO
Tratto Nodo di Arezzo – Selci – Lama (E45)
Adeguamento a quattro corsie del tratto
San Zeno – Arezzo – Palazzo del Pero, 1° lotto

PROGETTO DEFINITIVO	FI 508		
ANAS - DIREZIONE PROGETTAZIONE E REALIZZAZIONE LAVORI			
IL GEOLOGO Dott. Geol. Roberto Salucci Ordine dei geologi della Regione Lazio n. 633	I PROGETTISTI SPECIALISTICI Ing. Ambrogio Signorelli Ordine Ingegneri Provincia di Roma n. A35111	PROGETTAZIONE ATI (Mandatario) GP INGENNERIA GESTIONE PROGETTI INGENNERIA srl (Mandante)	
COORDINATORE PER LA SICUREZZA IN FASE DI PROGETTAZIONE Arch. Santo Salvatore Vermiglio Ordine Architetti Provincia di Reggio Calabria n. 1270	Ing. Moreno Panfilii Ordine Ingegneri Provincia di Perugia n. 22657	cooprogetti engeko Studio di Architettura e Ingegneria Progettiva	
VISTO: IL RESP. DEL PROCEDIMENTO Ing. Francesco Pisani	Ing. Matteo Bordegnoni Ordine Ingegneri Provincia di Pordenone n. 7904	IL PROGETTISTA RESPONSABILE DELL'INTEGRAZIONE DELLE PRESTAZIONI SPECIALISTICHE (DPR207/10 ART 15 COMMA 13) Dott. Ing. GIORGIO GUIDUCCI Ordine Ingegneri ROMA n. 14035	
VISTO: IL RESP. DEL PROGETTO Arch. Pianif. Marco Calazza	Ing. Giuseppe Festa Ordine Ingegneri Provincia di Roma n. 20629		
OPERE D'ARTE MAGGIORI Asse principale VI02 - Viadotto Mari Dir. FANO Paratia prov. P1 - Pianta prospetto e particolari costruttivi			
CODICE PROGETTO PROGETTO: DPFI508 LM-PROC ANNO: D 23	NOME FILE P01VI02GETDI03_B CODICE ELAB. P01VI02GETDI03	REVISIONE B	SCALA varie
D			
C			
B	Revisione a seguito Istruttoria n°U. 0016028-09-01-2024	Gennaio '24	Cassarini Bordugo Guiducci
A	Emissione	Agosto '23	Cassarini Bordugo Guiducci
REV.	DESCRIZIONE	DATA	REDATTO VERIFICATO APPROVATO