



PILA P2 - SEZIONE 3  
SCALA 1:100

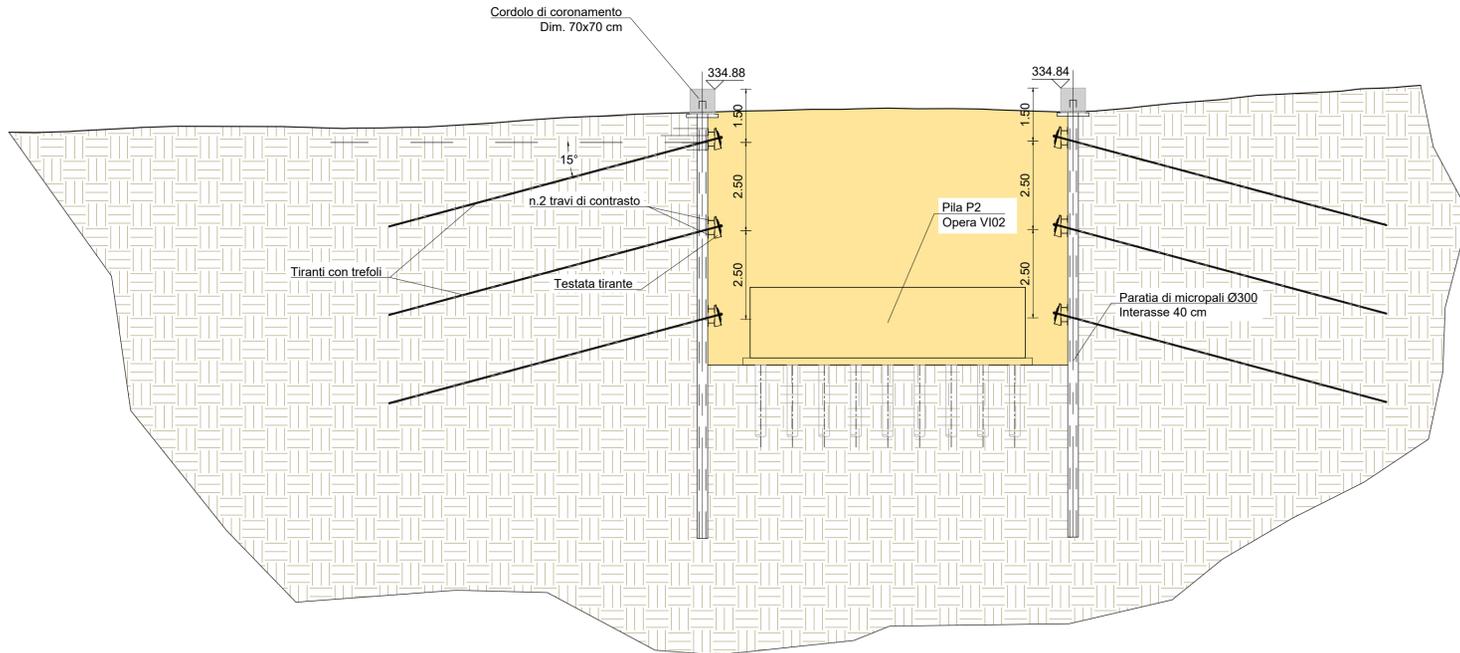


H micropali [m]
12,000


ordine	Distanza dalla testa del palo [m]	Interasse [m]	nr. trefoli	$\alpha$ [°]	$N_0$ [kN]	$L_L$ [m]	$L_A$ [m]	$L_{st}$ [m]	$\phi_D$ (mm)
T1 - Fila 1	1,5	3,00	4	15	360	8	12	20	240
T2 - Fila 2	4,0	3,00	4	15	450	6	16	22	240

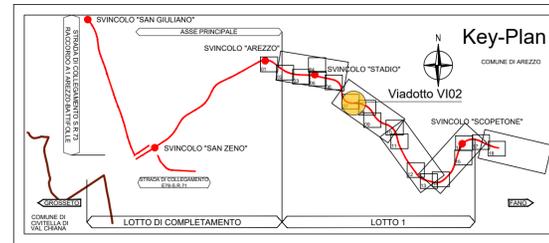

PROFILO PARATIA PILA 2  
OPERA VI02

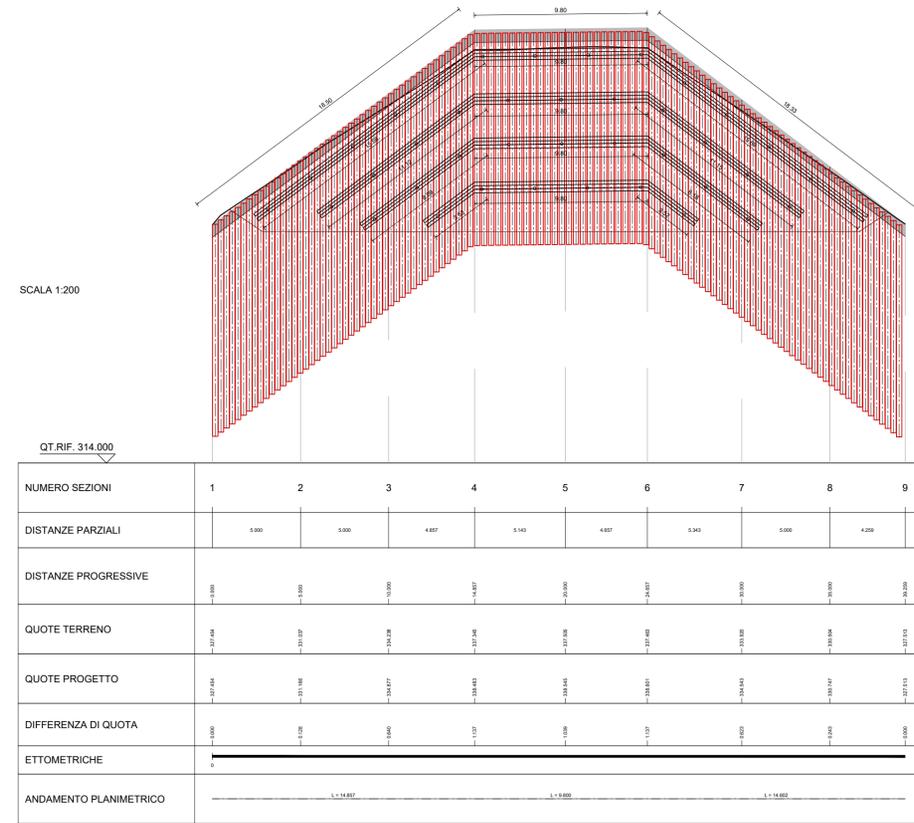


PILA P2 - SEZIONE 5  
SCALA 1:100

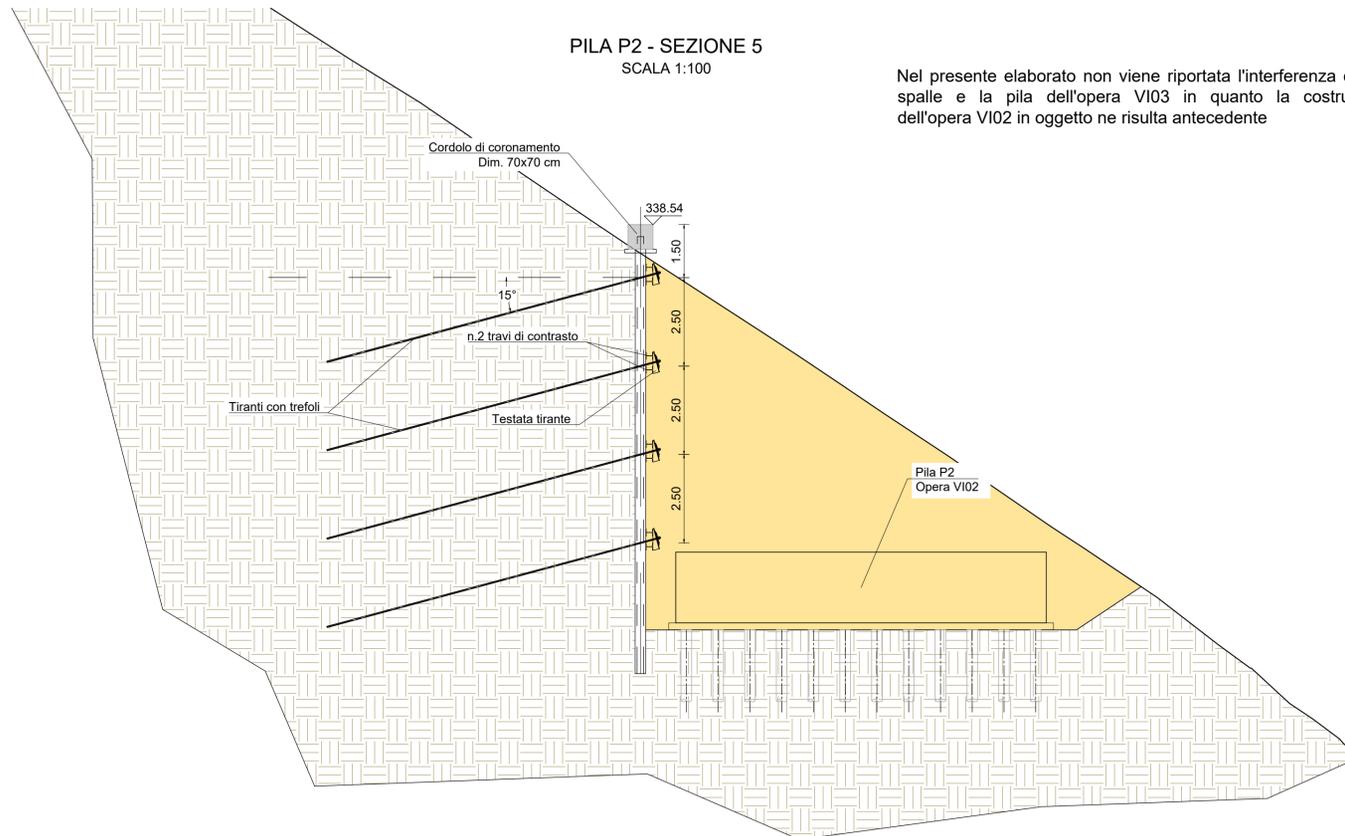

Nel presente elaborato non viene riportata l'interferenza con le spalle e la pila dell'opera VI03 in quanto la costruzione dell'opera VI02 in oggetto ne risulta antecedente

PIANTA PILA P1  
SCALA 1:200

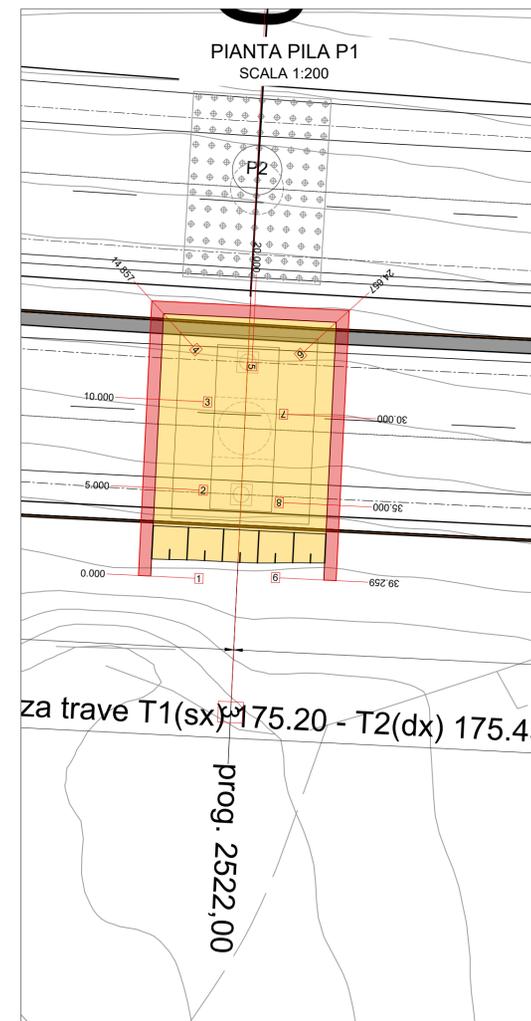

Direzione Progettazione e Realizzazione Lavori

E78 GROSSETO - FANO  
Tratto Nodo di Arezzo - Selci - Lama (E45)  
Adeguamento a quattro corsie del tratto  
San Zeno - Arezzo - Palazzo del Pero, 1° lotto

PROGETTO DEFINITIVO FI 508

ANAS - DIREZIONE PROGETTAZIONE E REALIZZAZIONE LAVORI

IL GEOLOGO	I PROGETTISTI SPECIALISTICI	PROGETTAZIONE ATI: (Mandataria)
Dott. Geol. Roberto Salucci Ordine dei geologi della Regione Lazio n. 633	Ing. Ambrogio Signarelli Ordine Ingegneri Provincia di Roma n. A35111	<b>GP INGENNERIA</b> GESTIONE PROGETTI INGENNERIA srl (Mandante)
COORDINATORE PER LA SICUREZZA IN FASE DI PROGETTAZIONE Arch. Santo Salvatore Vermiglio Ordine Architetti Provincia di Reggio Calabria n. 1270	Ing. Moreno Panfilii Ordine Ingegneri Provincia di Perugia n. 22657 Ing. Matteo Borrelli Ordine Ingegneri Provincia di Pordenone n. 7900	cooprogetti <b>engeko</b> Studio di Architettura e Ingegneria Progettazione (Mandante)
VISTO: IL RESP. DEL PROCEDIMENTO Ing. Francesco Pisani	Ing. Giuseppe Festa Ordine Ingegneri Provincia di Roma n. 20629	IL PROGETTISTA RESPONSABILE DELL'INTEGRAZIONE DELLE PRESTAZIONI SPECIALISTICHE. (DPR207/10 ART 15 COMMA 12) Dott. Ing. GIORGIO GUIDUCCI ORDINE INGEGNERI ROMA N. 14035 (Mandante)

OPERE D'ARTE MAGGIORI  
Asse principale  
VI02 - Viadotto Mari Dir. FANO  
Paratia prov. P2 - Pianta prospetto e particolari costruttivi

CODICE PROGETTO	NOME FILE	REVISIONE	SCALA
PROGETTO: DPF1508 D 23	P01VI02GETDI04_B	B	varie
LM/PROC ANNO	CODICE ELAB. P01VI02GETDI04		
D			
C			
B	Revisione a seguito Istruttoria n°U. 0016028.09-01-2024	Gennaio '24	Cassarini Bordugo Guiducci
A	Emissione	Agosto '23	Cassarini Bordugo Guiducci
REV.	DESCRIZIONE	DATA	REDATTO VERIFICATO APPROVATO