



PILA P3 - SEZIONE 3  
SCALA 1:100

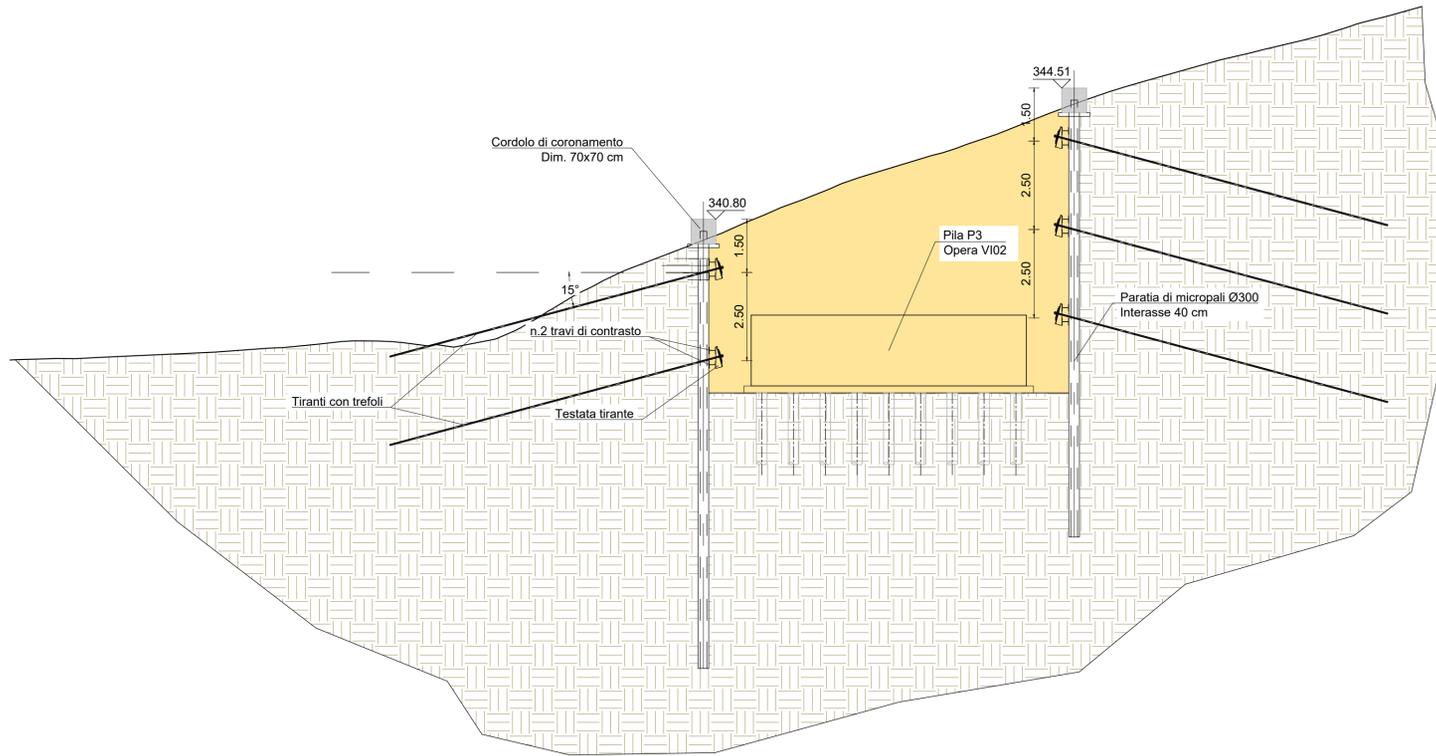


H micropali
[m]
12,000


ordine	Distanza dalla testa del palo [m]	Interasse [m]	nr. trefoli	$\alpha$ [°]	$N_{\phi}$ [kN]	$L_L$ [m]	$L_A$ [m]	$L_{tot}$ [m]	$\phi_p$ (mm)
T1 - Fila 1	1,5	3,00	4	15	360	8	12	20	240
T2 - Fila 2	4,0	3,00	4	15	450	6	16	22	240

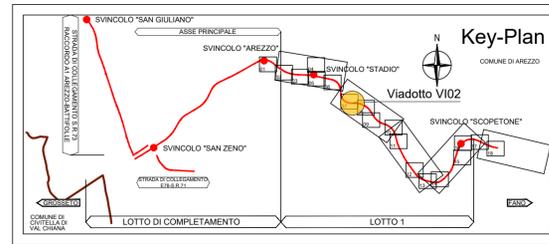


PROFILO PARATIA PILA 3  
OPERA VI02

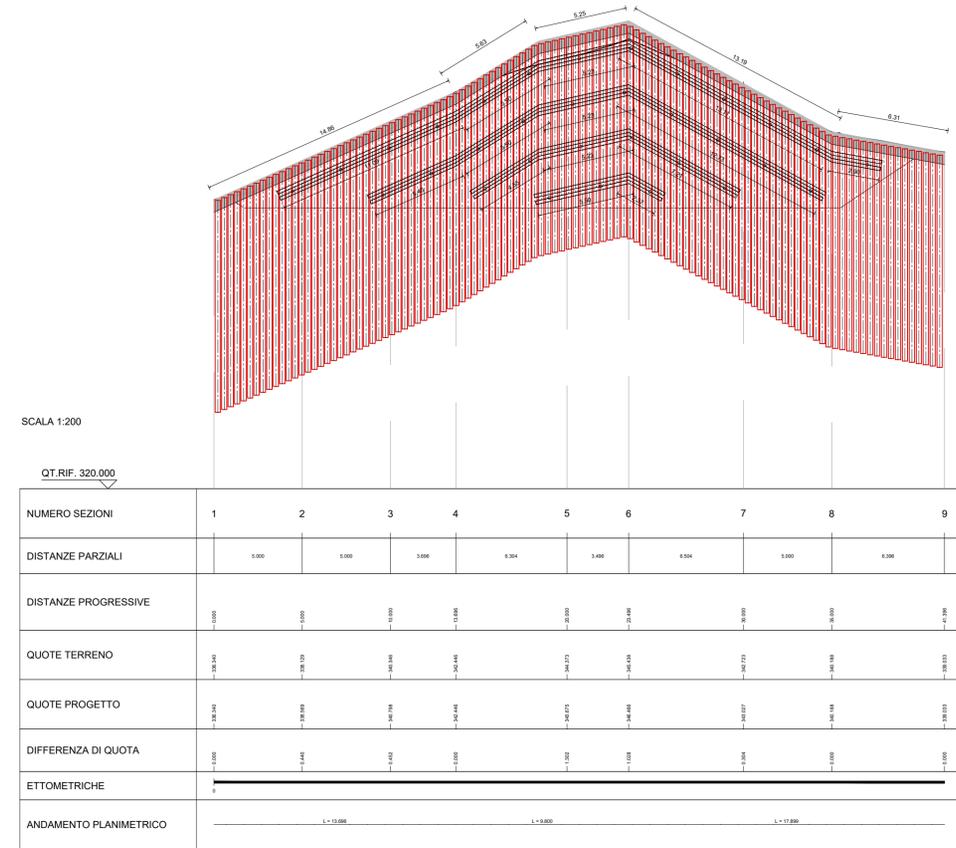

PILA P3 - SEZIONE 5  
SCALA 1:100

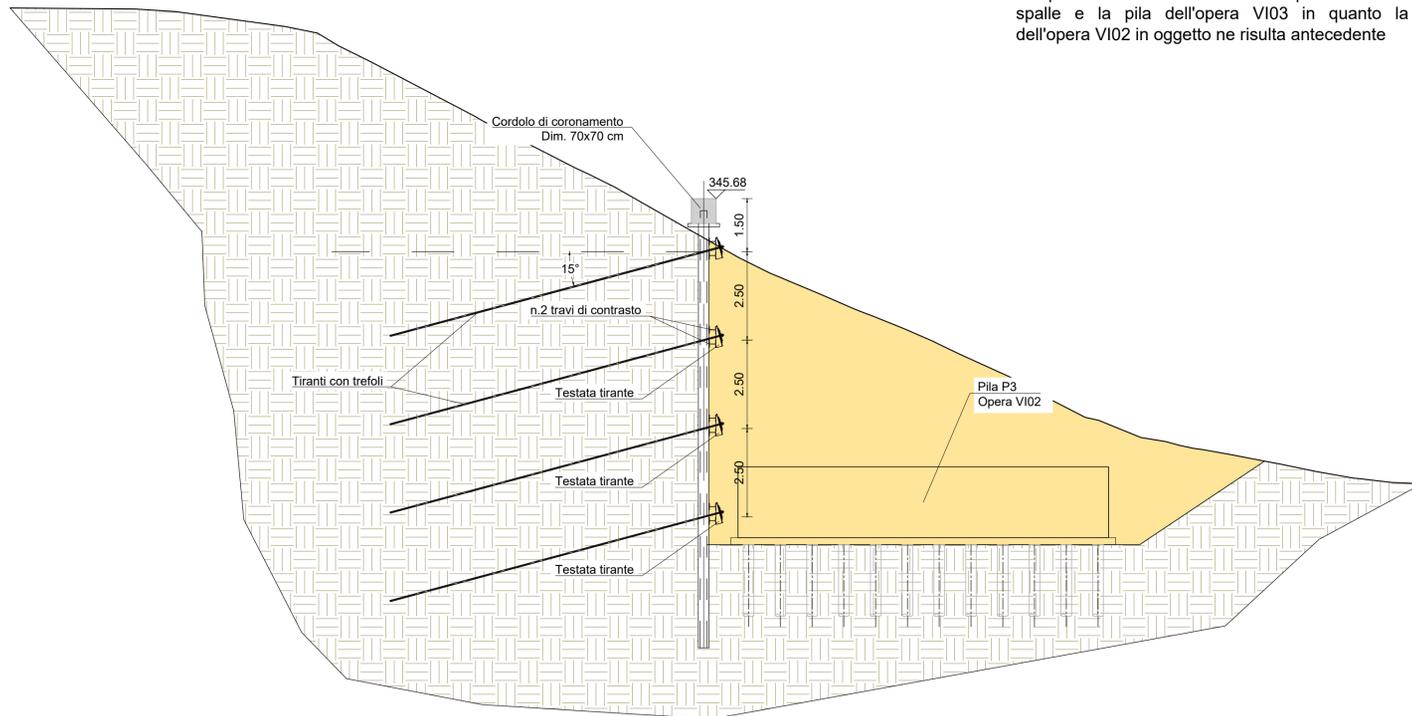

Nel presente elaborato non viene riportata l'interferenza con le spalle e la pila dell'opera VI03 in quanto la costruzione dell'opera VI02 in oggetto ne risulta antecedente

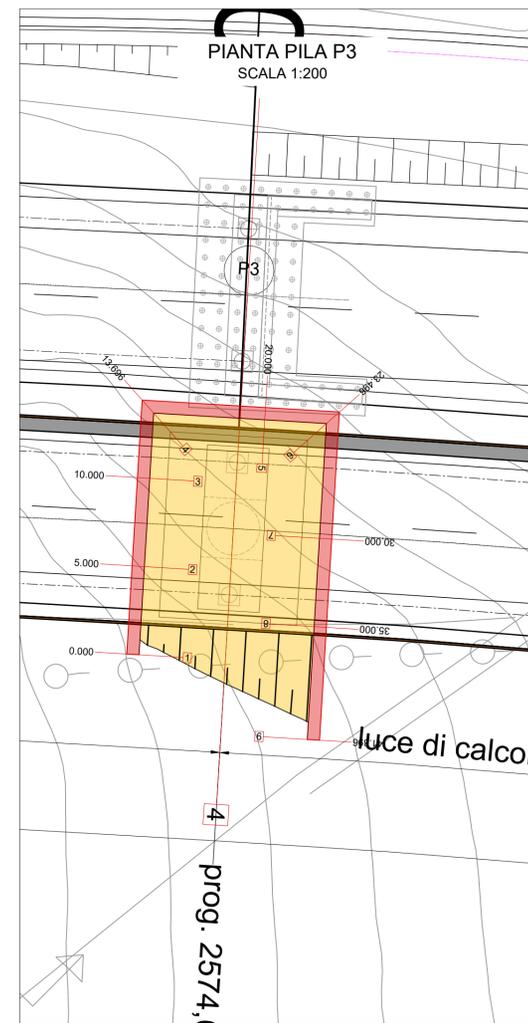



**Direzione Progettazione e Realizzazione Lavori**

**E78 GROSSETO - FANO**  
Tratto Nodo di Arezzo – Selci – Lama (E45)  
Adeguamento a quattro corsie del tratto  
San Zeno – Arezzo – Palazzo del Pero, 1° lotto

**PROGETTO DEFINITIVO** FI 508

ANAS - DIREZIONE PROGETTAZIONE E REALIZZAZIONE LAVORI

<b>IL GEOLOGO</b> Dott. Geol. Roberto Salucci Ordine dei geologi della Regione Lazio n. 633	<b>I PROGETTISTI SPECIALISTICI</b> Ing. Ambrogio Signorelli Ordine Ingegneri Provincia di Roma n. A35111	<b>PROGETTAZIONE ATI: (Mandataria)</b> <b>GP INGENNERIA</b> GESTIONE PROGETTI INGENNERIA srl (Mandante)	  
<b>COORDINATORE PER LA SICUREZZA IN FASE DI PROGETTAZIONE</b> Arch. Santo Salvatore Vermiglio Ordine Architetti Provincia di Reggio Calabria n. 1270	Ing. Moreno Panfilii Ordine Ingegneri Provincia di Perugia n. 22651	Ing. Matteo Borzini Ordine Ingegneri Provincia di Pordenone n. 7904	
<b>VISTO: IL RESP. DEL PROCEDIMENTO</b> Ing. Francesco Pisani	Ing. Giuseppe Festa Ordine Ingegneri Provincia di Roma n. 20629	<b>IL PROGETTISTA RESPONSABILE DELL'INTEGRAZIONE DELLE PRESTAZIONI SPECIALISTICHE. (DPR207/10 ART 15 COMMA 13)</b> Dott. Ing. GIORGIO GUIDUCCI ORDINE INGEGNERI ROMA n. 14635	

**OPERE D'ARTE MAGGIORI**  
Asse principale  
VI02 - Viadotto Mari Dir. FANO  
Paratia prov. P3 - Pianta prospetto e particolari costruttivi

CODICE PROGETTO		NOME FILE	REVISIONE	SCALA
PROGETTO	LM/PROC ANNO	P01VI02GETDI05_B		
D P P F I 5 0 8	D 2 3	CODICE ELAB. P 0 1 V I 0 2 G E T D I 0 5	B	varie
D				
C				
B	Revisione a seguito istruttoria n°U. 0016028-09-01-2024	Gennaio '24	Cassarini	Bordugo
A	Emissione	Agosto '23	Cassarini	Bordugo
REV.	DESCRIZIONE	DATA	REDATTO	VERIFICATO