



SPALLA B - SEZIONE 4
SCALA 1:100

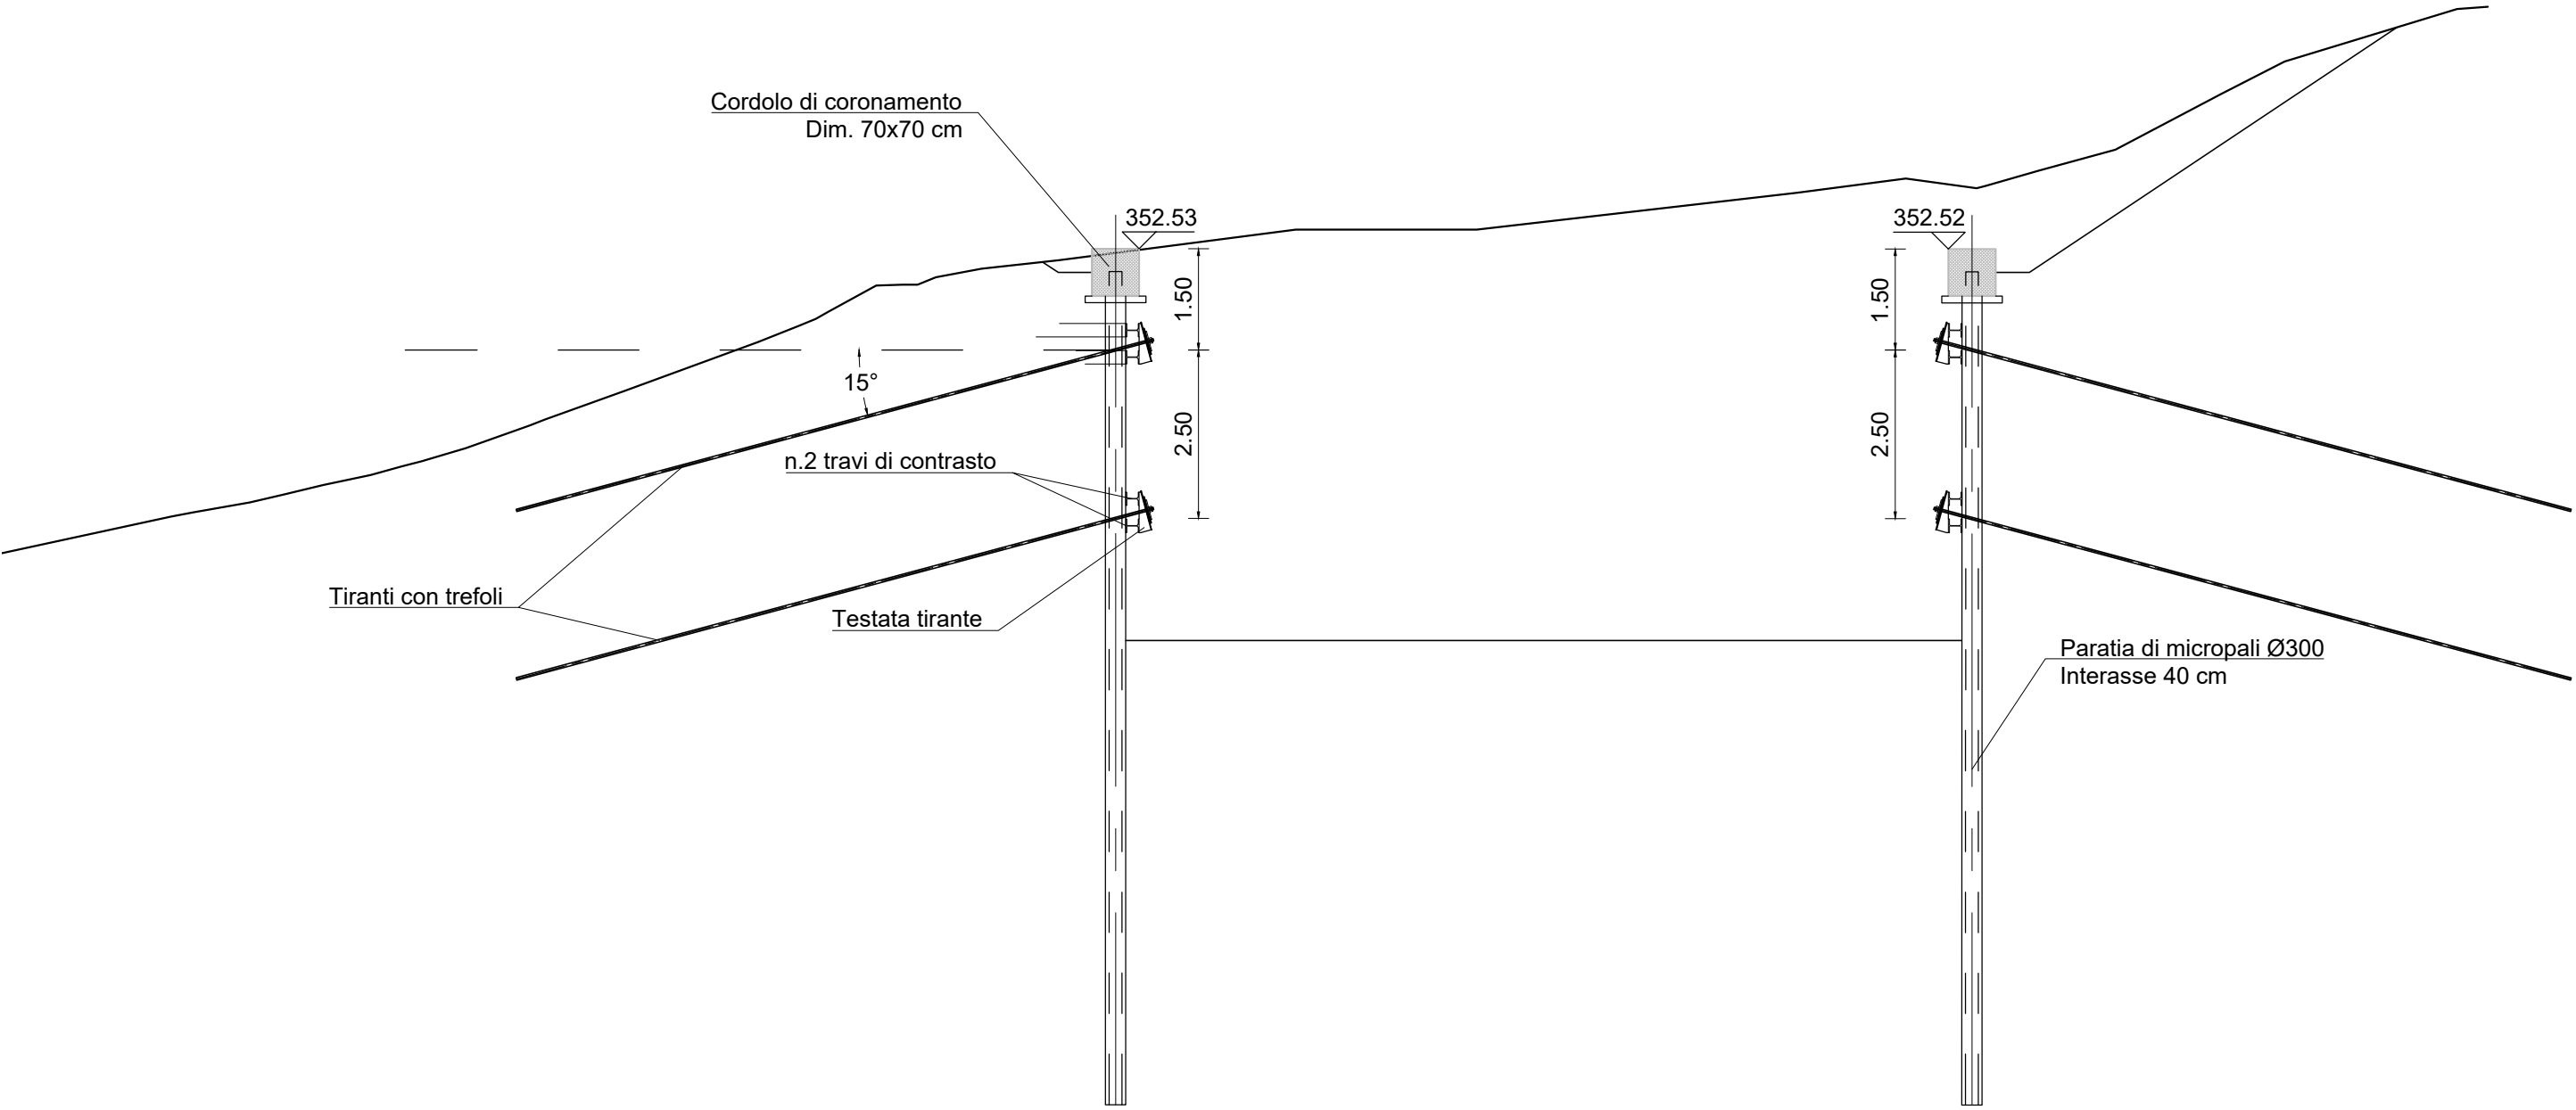


H micropali
[m]
12,000

SPALLA B - SEZIONE 7
SCALA 1:100


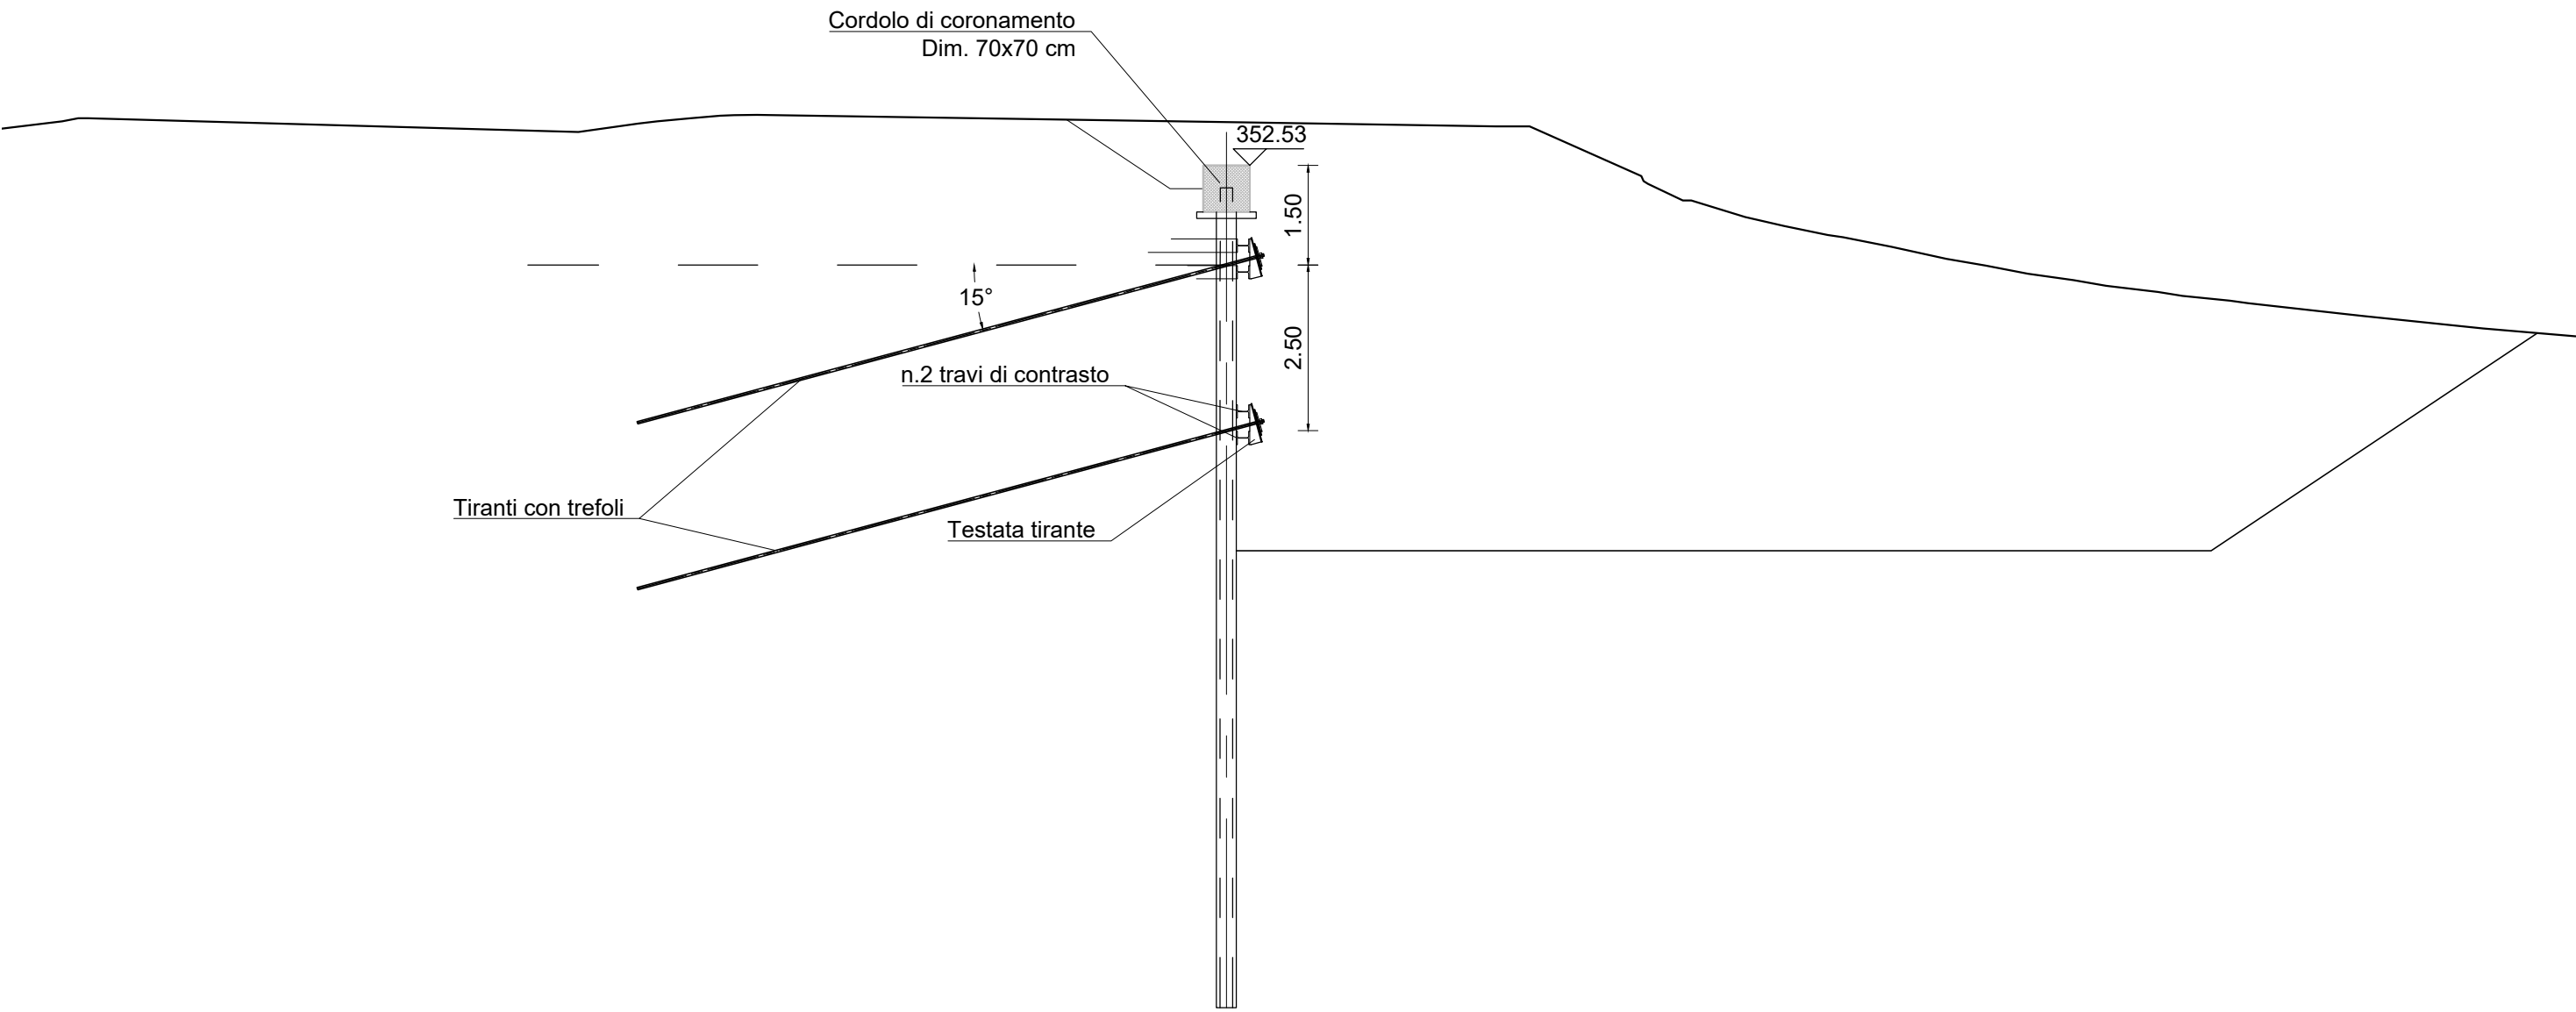


PROFILO PARATIA SPALLA B
OPERA VI02

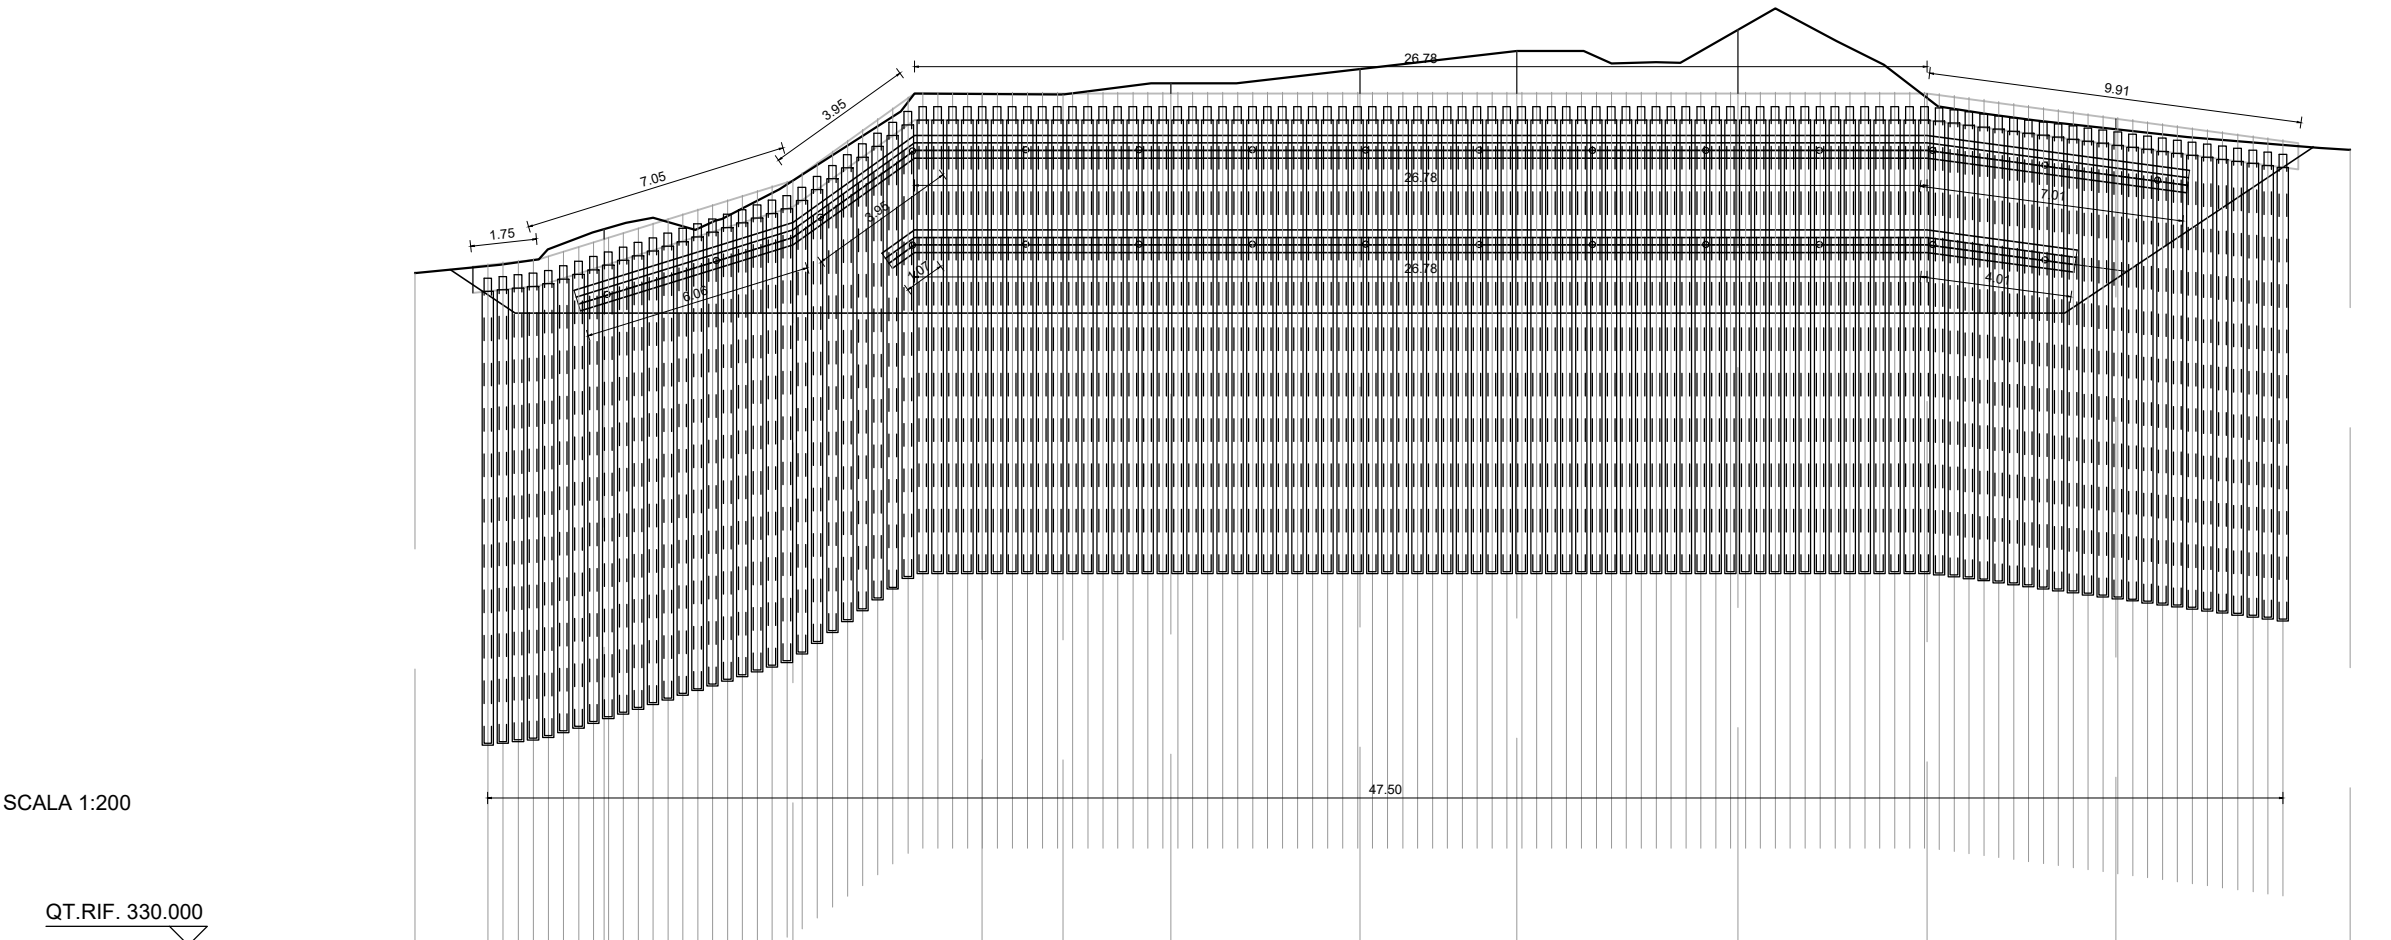

NUMERO SEZIONI	1	2	3	4	5	6	7	8	9	10	11	12
DISTANZE PARZIALI	5,000	5,000	5,000	2,146	2,904	5,000	4,146	5,894	5,000	5,000	6,200	
DISTANZE PROGRESSIVE	0,000	5,000	10,000	12,146	15,050	20,050	24,196	30,090	35,090	40,090	46,290	52,490
QUOTE TERRENO	352,762	352,843	352,925	352,915	352,848	352,861	352,778	352,688	352,513	352,415	352,185	351,035
QUOTE PROGETTO	352,762	352,876	352,928	352,929	352,929	352,929	352,929	352,929	352,929	352,929	352,929	352,929
DIFFERENZA DI QUOTA	0,000	0,033	0,003	0,014	0,000	0,072	0,047	0,127	0,000	0,116	0,272	1,000
ETTOMETRICHE	0											
ANDAMENTO PLANIMETRICO	L = 17,146			L = 13,000					L = 22,054			

TABELLA TIRANTI									
ordine	Distanza dalla testa del palo	Interasse	nr. trefoli	α	N_d	L_L	L_A	L_{tot}	ϕ_P
	[m]								
T1 - Fila 1	1,5	3,00	4	15	360	8	12	20	240
T2 - Fila 2	4,0	3,00	4	15	450	6	16	22	240

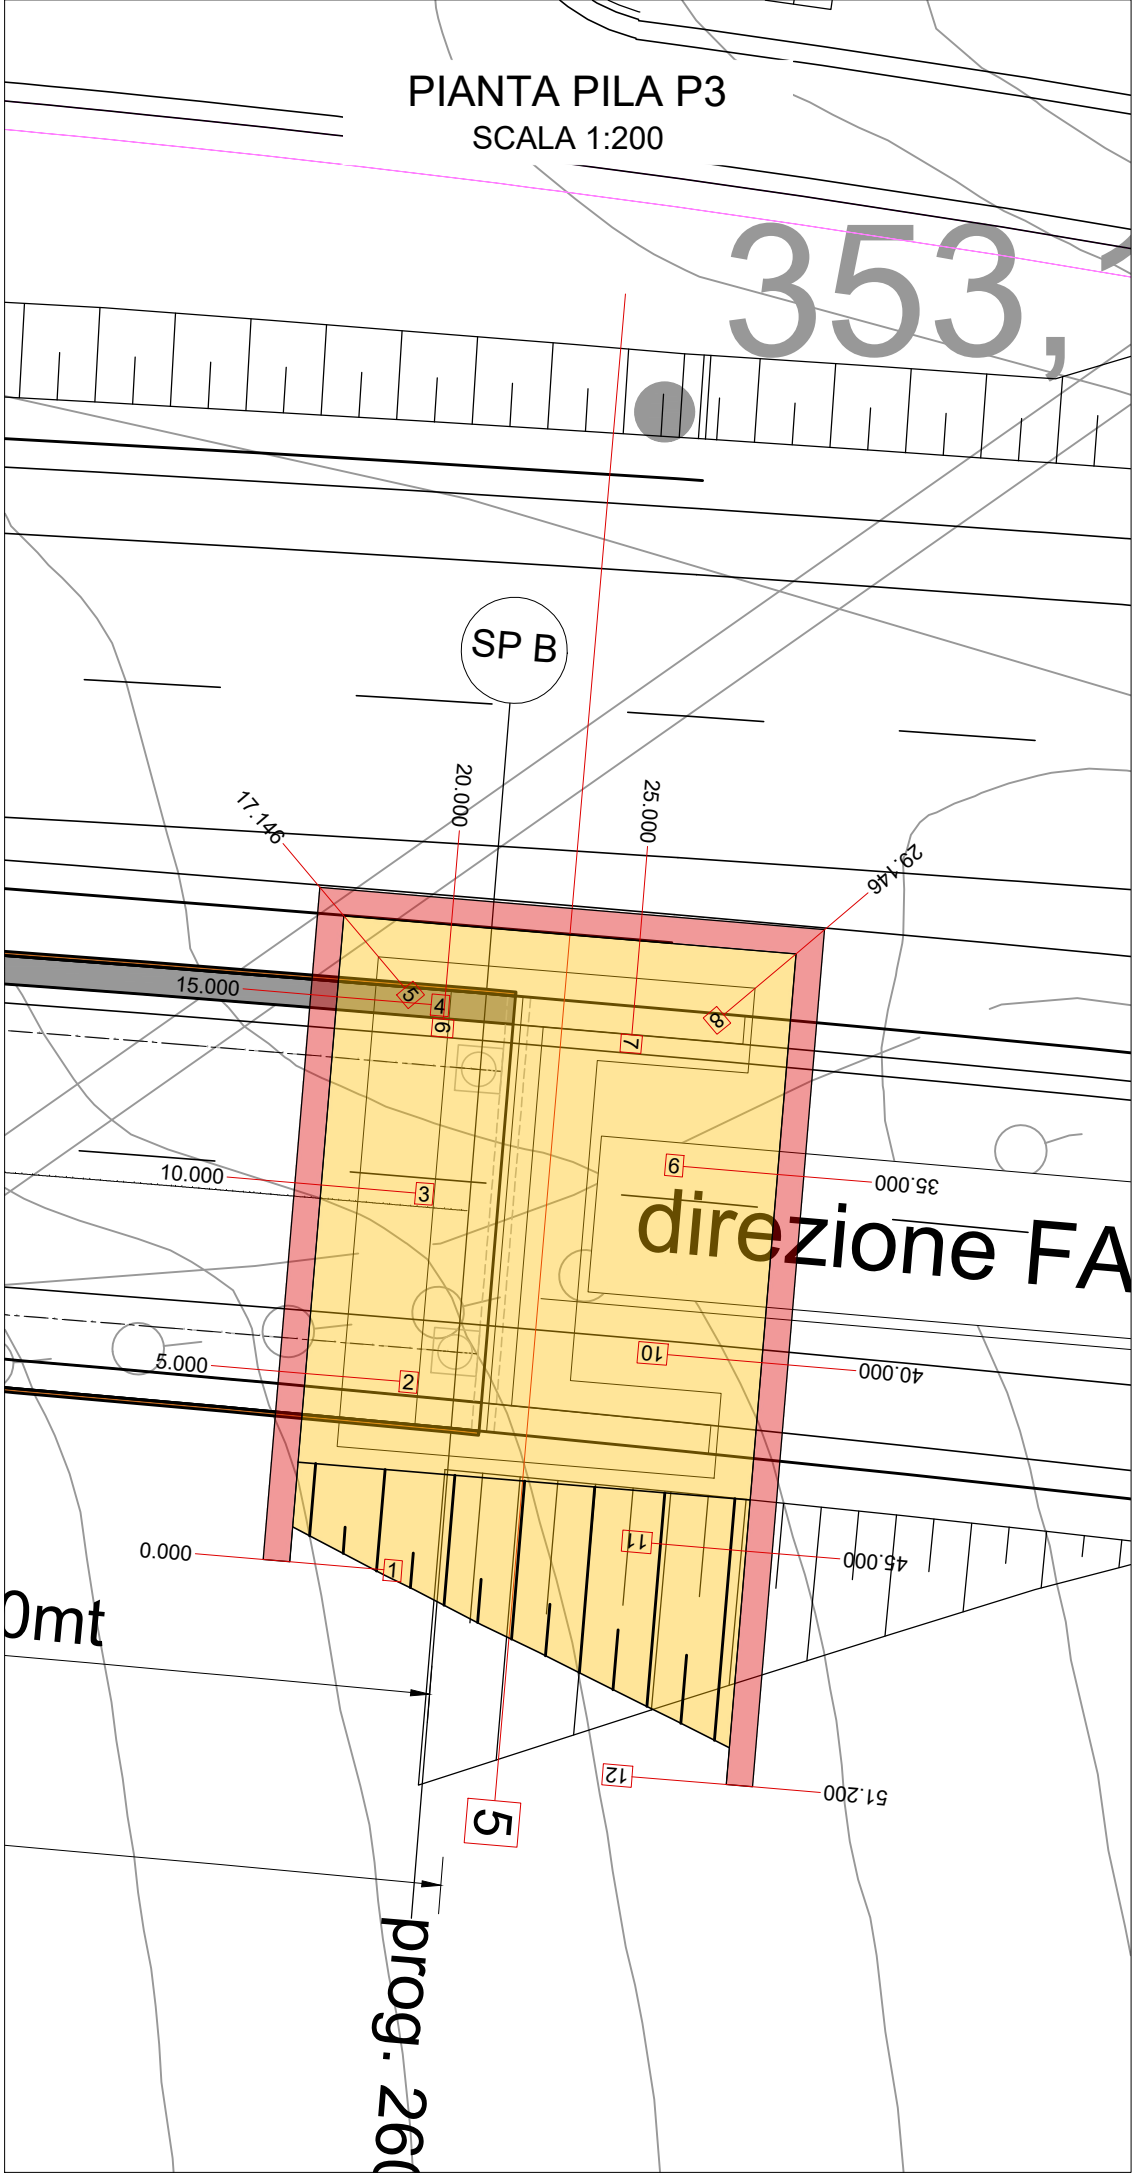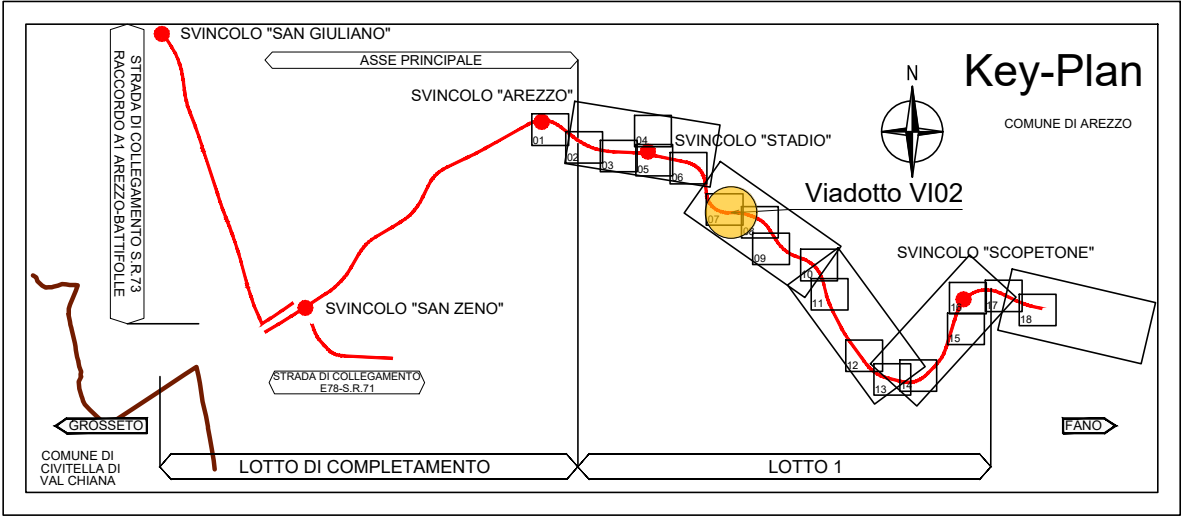



Direzione Progettazione e Realizzazione Lavori

E78 GROSSETO - FANO
Tratto Nodo di Arezzo – Selci – Lama (E45)
Adeguamento a quattro corsie del tratto
San Zeno – Arezzo – Palazzo del Pero, 1° lotto

PROGETTO DEFINITIVO

FI 508

ANAS - DIREZIONE PROGETTAZIONE E REALIZZAZIONE LAVORI

IL GEOLOGO
Dott. Geol. Roberto Salucci
Ordine dei geologi
della Regione Lazio n. 633

COORDINATORE PER LA SICUREZZA
IN FASE DI PROGETTAZIONE
Arch. Santo Salvatore Vermiglio
Ordine Architetti
Provincia di Reggio Calabria n. 1270

VISTO: IL RESP. DEL PROCEDIMENTO
Ing. Francesco Pisani

VISTO: IL RESP. DEL PROGETTO
Arch. Pianif. Marco Calazza

I PROGETTISTI SPECIALISTICI
Ing. Ambrogio Signarelli
Ordine Ingegneri
Provincia di Roma n. A35111

Ing. Moreno Panfilii
Ordine Ingegneri
Provincia di Perugia n. 2657

Ing. Matteo Borzini
Ordine Ingegneri
Provincia di Pordenone n. 7904

Ing. Giuseppe Festa
Ordine Ingegneri
Provincia di Roma n. 20629

PROGETTAZIONE ATI:
(Mandataria)
GPINGEGNERIA
GESTIONE PROGETTI INGEGNERIA srl



IL PROGETTISTA RESPONSABILE DELL'INTEGRAZIONE DELLE PRESTAZIONI
SPECIALISTICHE. (DPR207/10 ART 15 COMMA 12)
Dott. Ing. GIORGIO GUIDUCCI
ORDINE INGEGNERI
ROMA
N° 14635

OPERE D'ARTE MAGGIORI
Asse principale
VI02 - Viadotto Mari Dir. FANO
Paratia provv. SpB - Pianta prospetto e particolari costruttivi

CODICE PROGETTO	NOME FILE	REVISIONE	SCALA
PROGETTO DPPFI508 D 23	P01VI02GETDI06_B	B	varie
D			
C			
B	Revisione a seguito Istruttoria n°U. 0016028.09-01-2024	Gennaio '24	Cassarini
A	Emissione	Agosto '23	Cassarini
REV.	DESCRIZIONE	DATA	REDATTO