
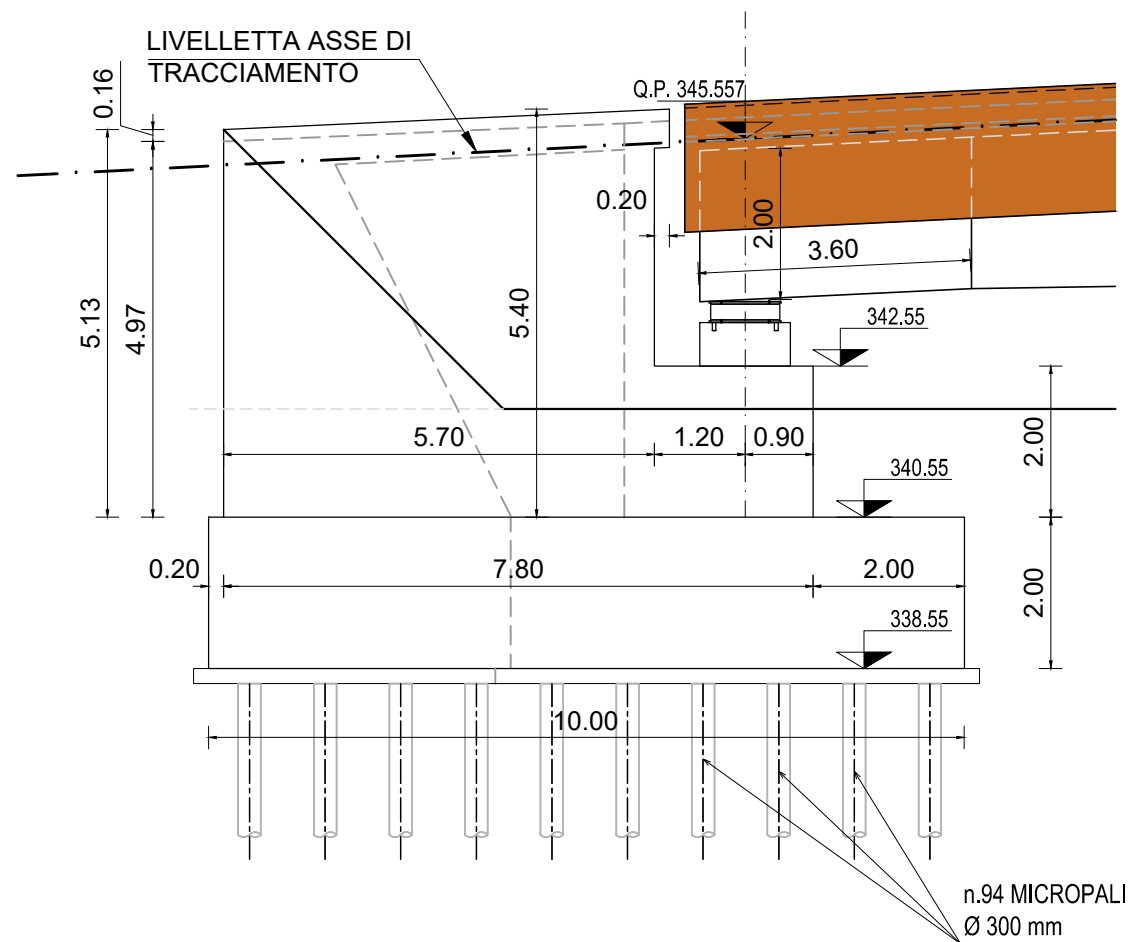
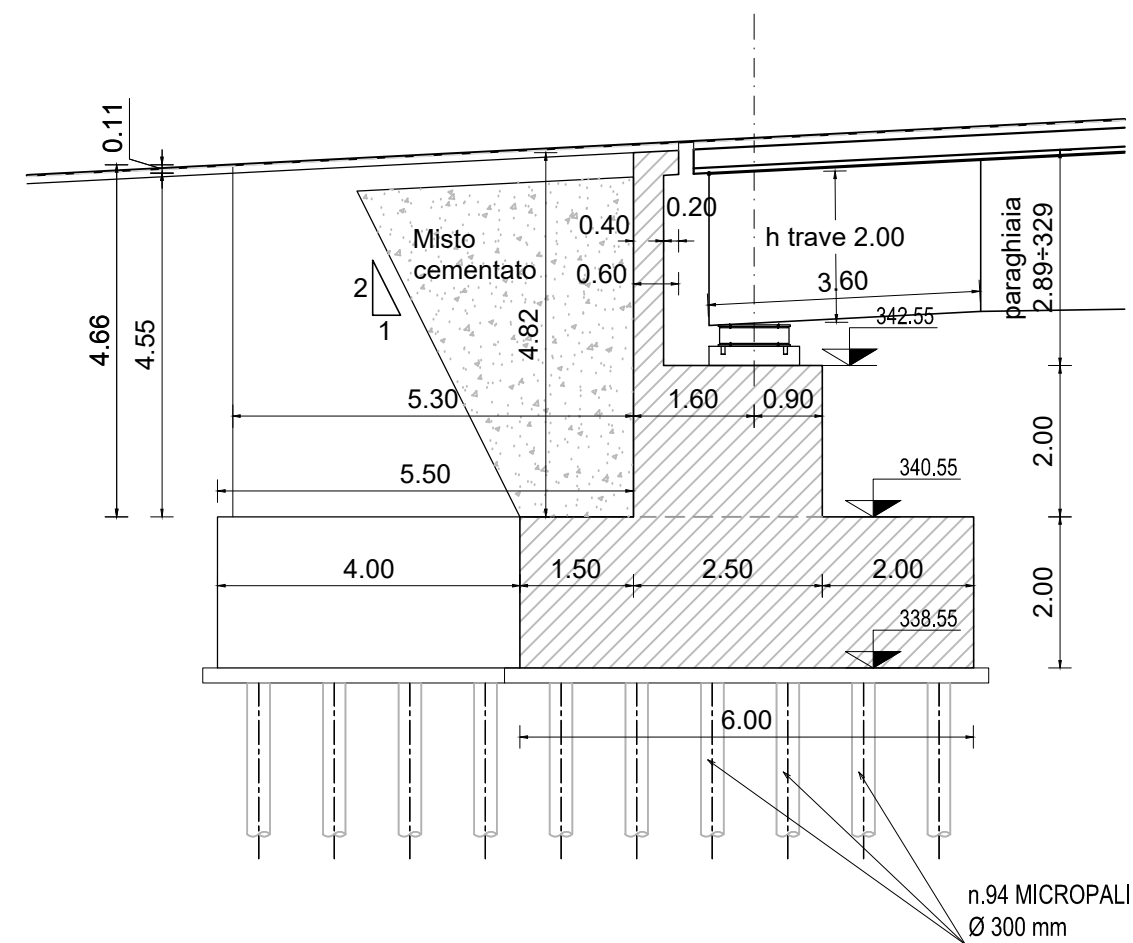



PROSPETTO OVEST

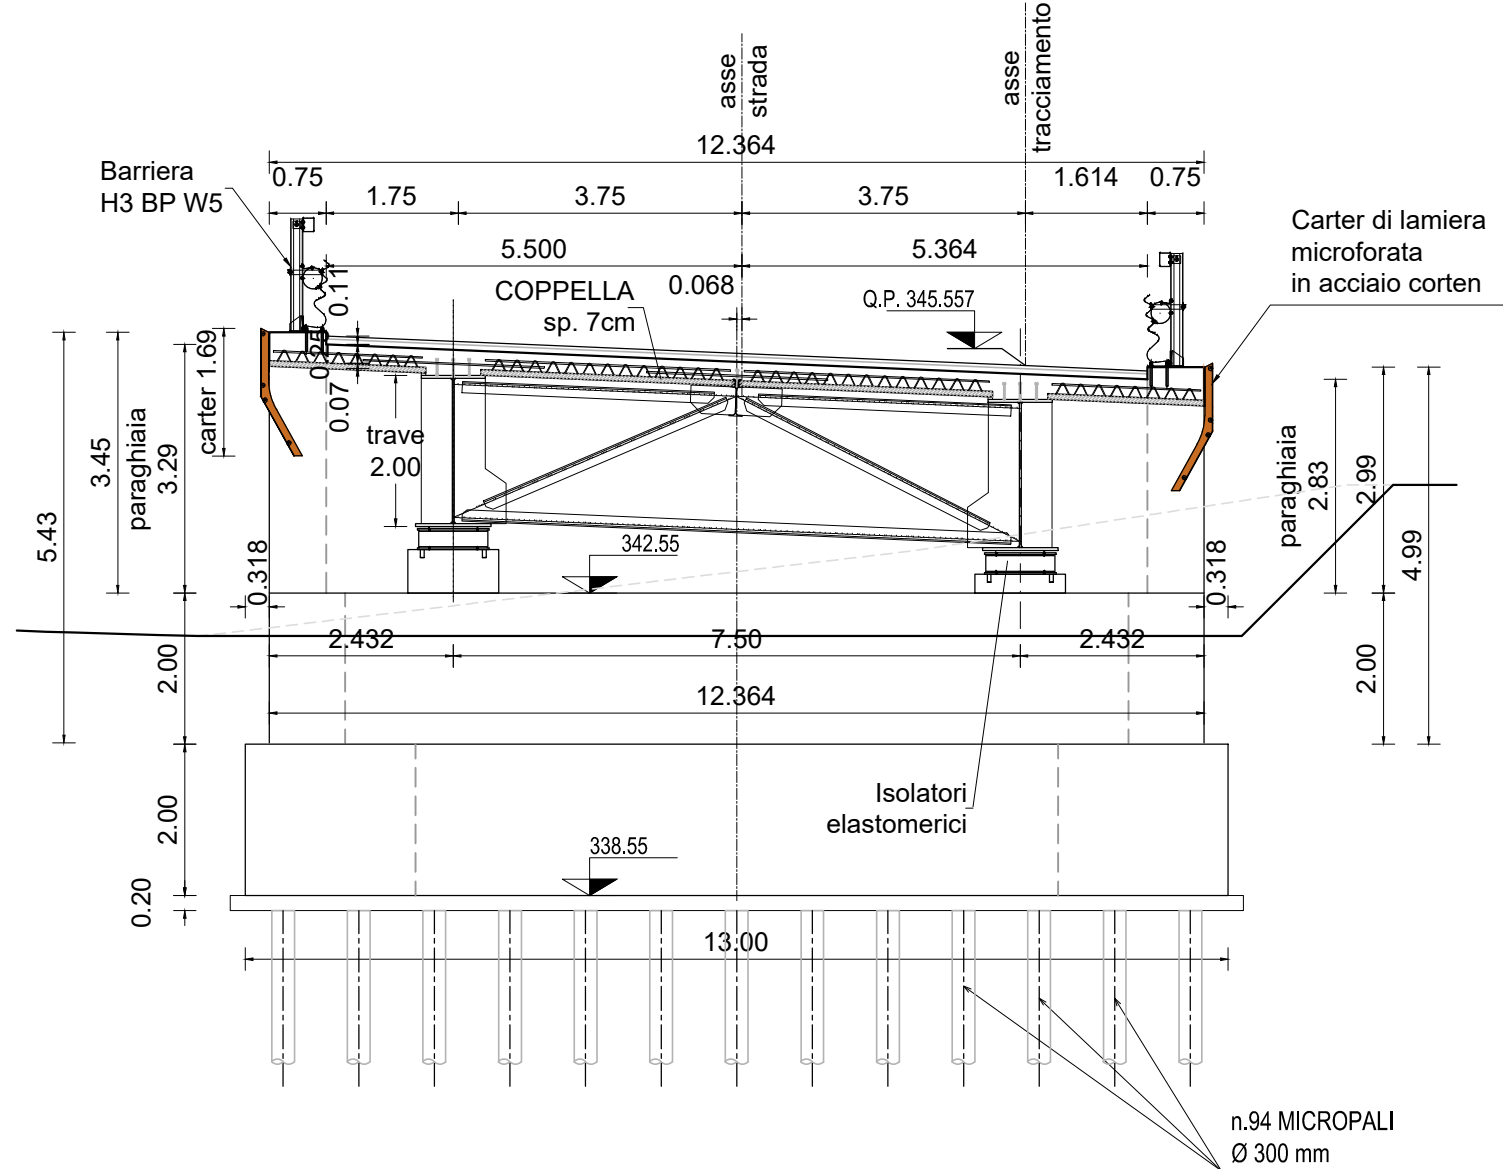


SEZIONE IN ASSE TRACCIAMENTO

SPALLA A
VISTA FRONTALE



PIANTA

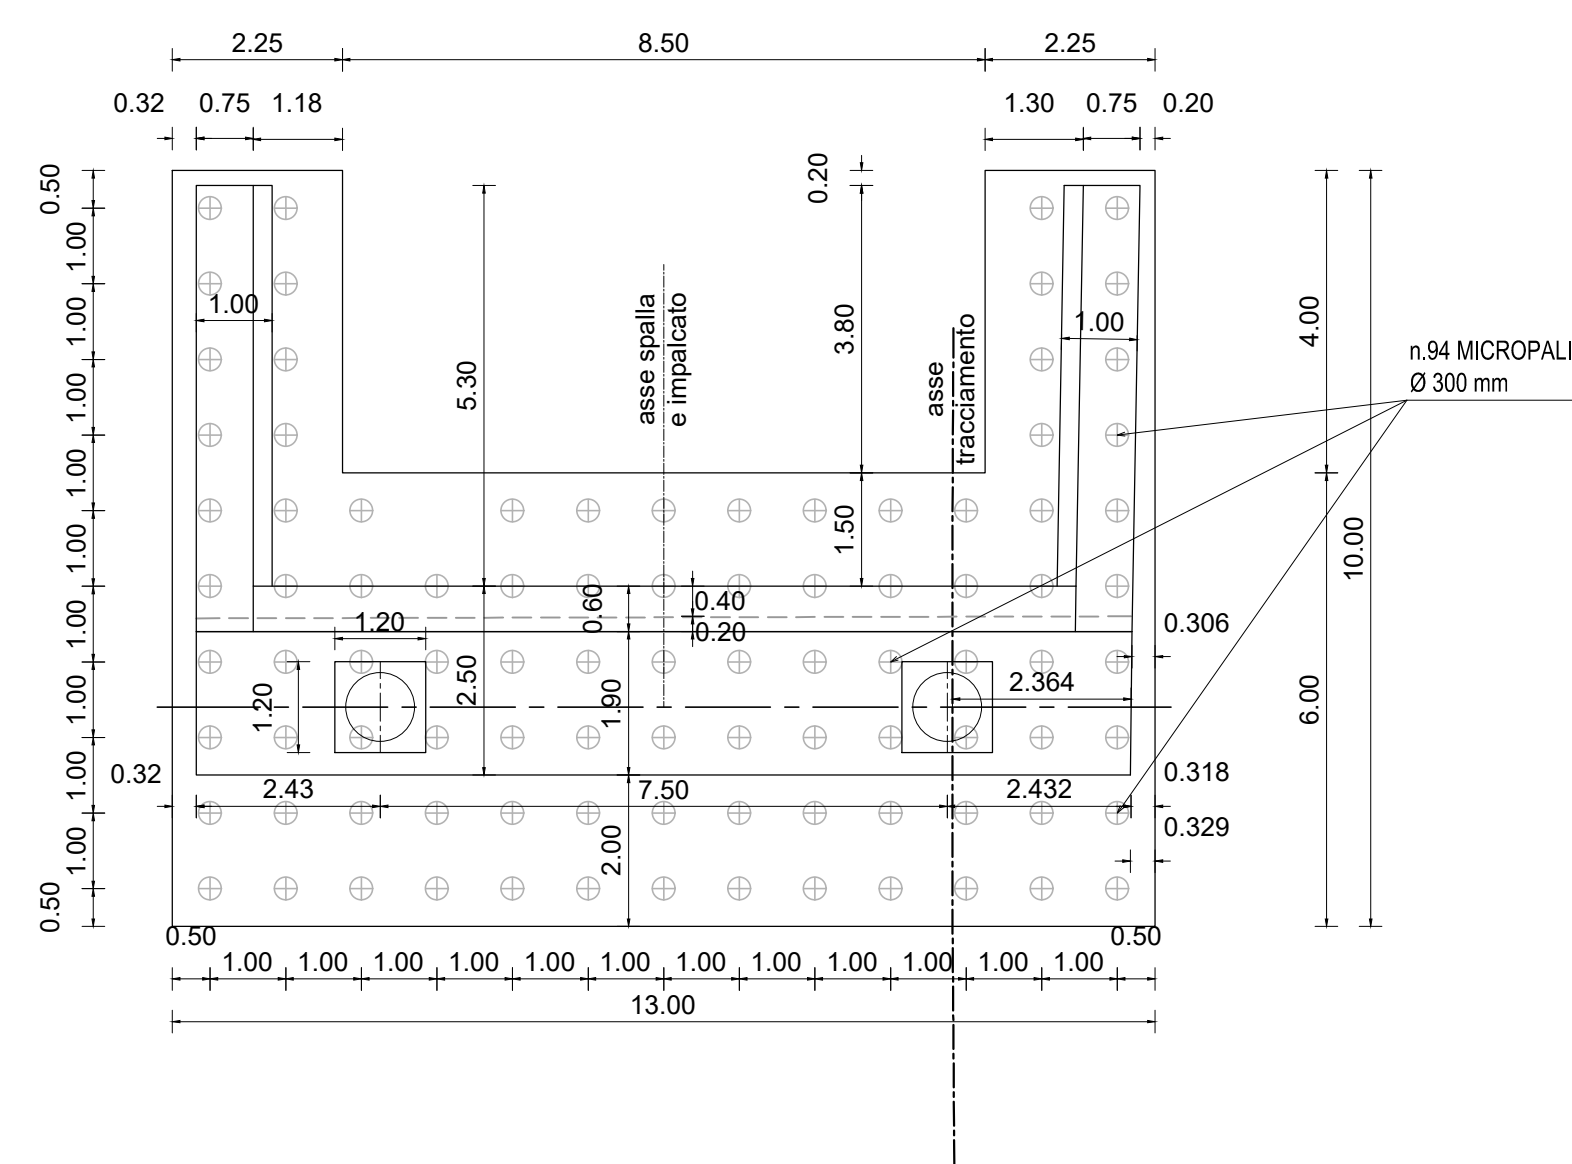


PROSPETTO EST

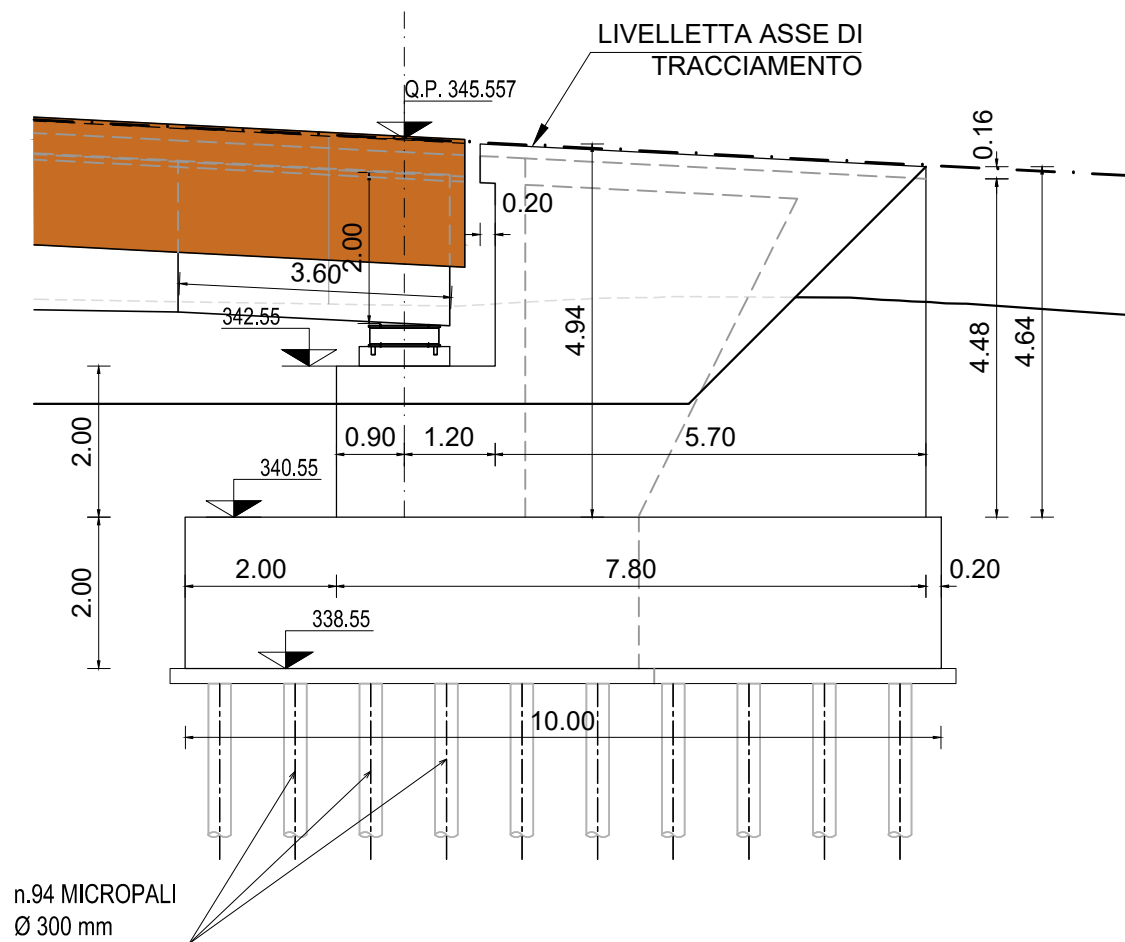


PROSPETTO EST

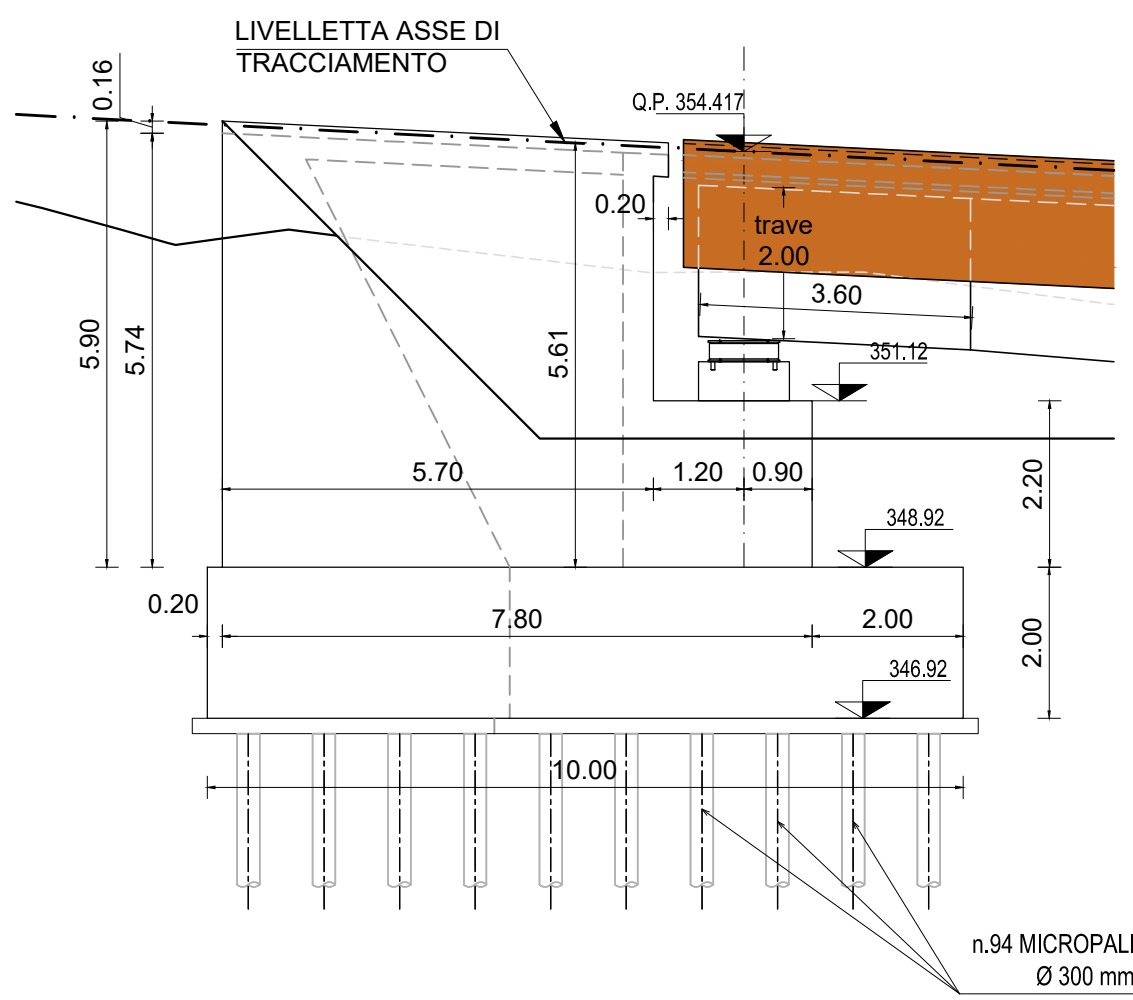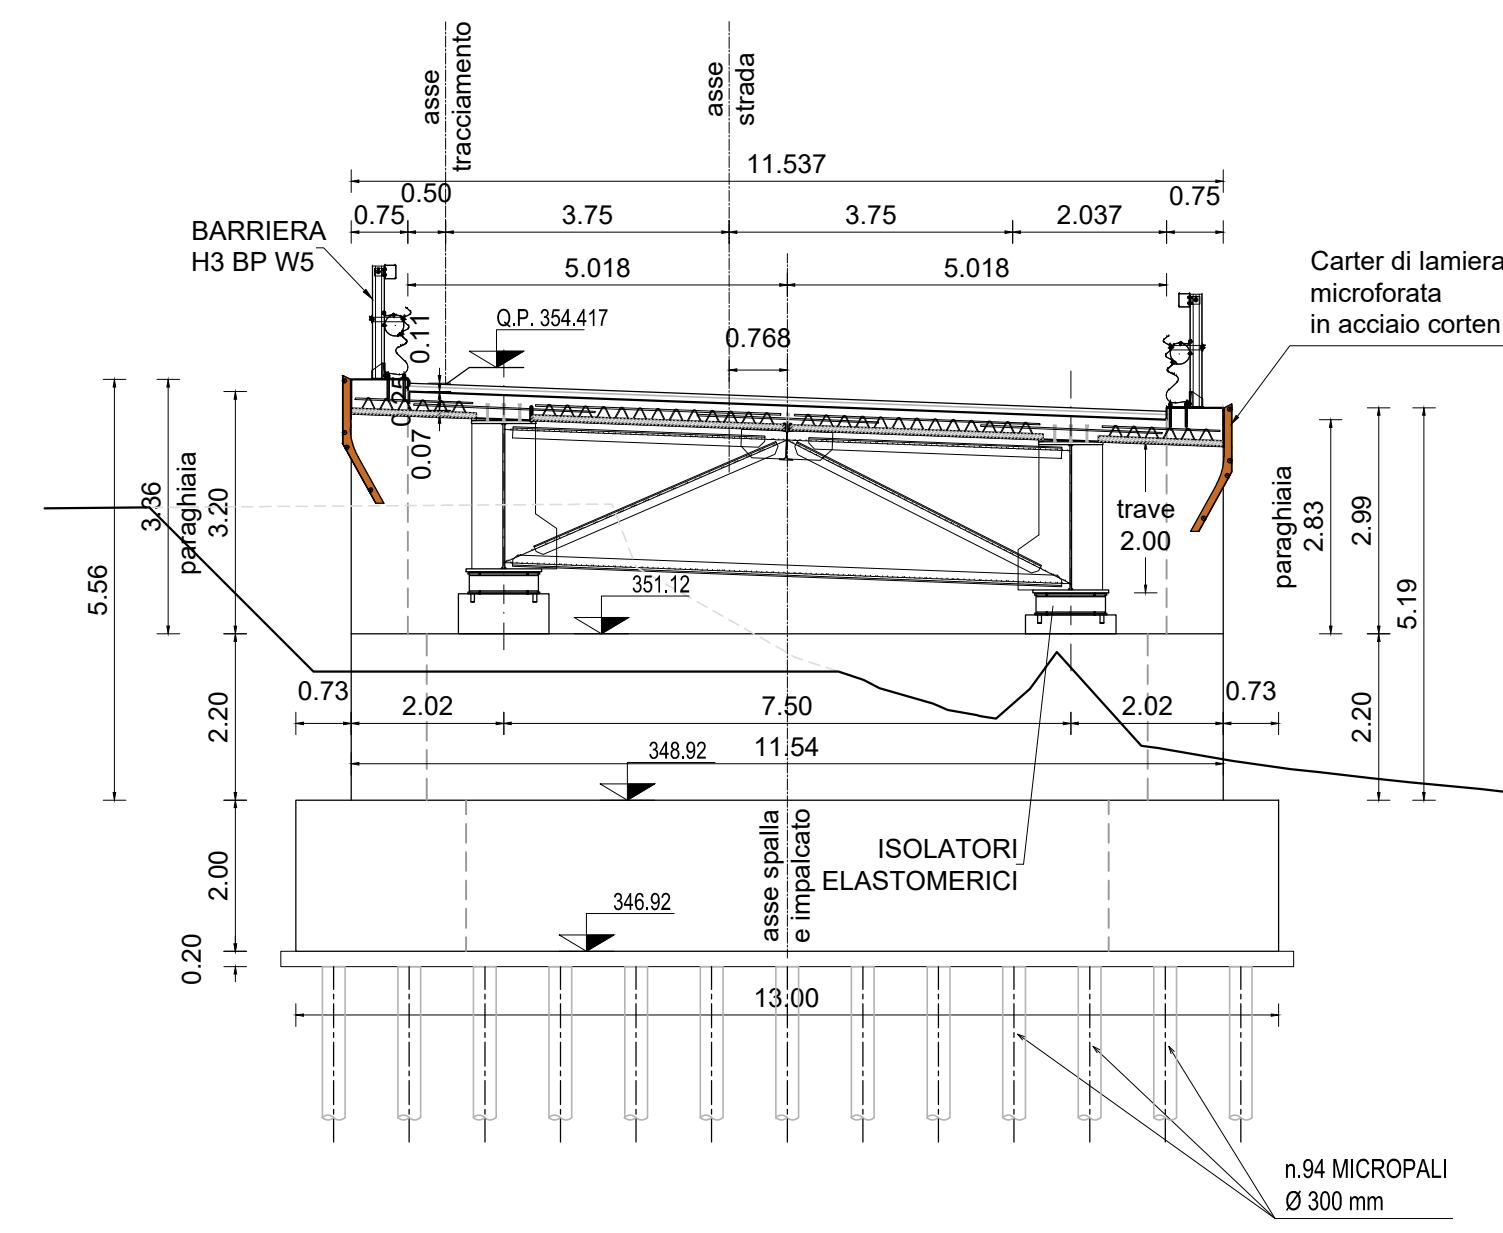SPALLA B
VISTA FRONTALE



PIANTA

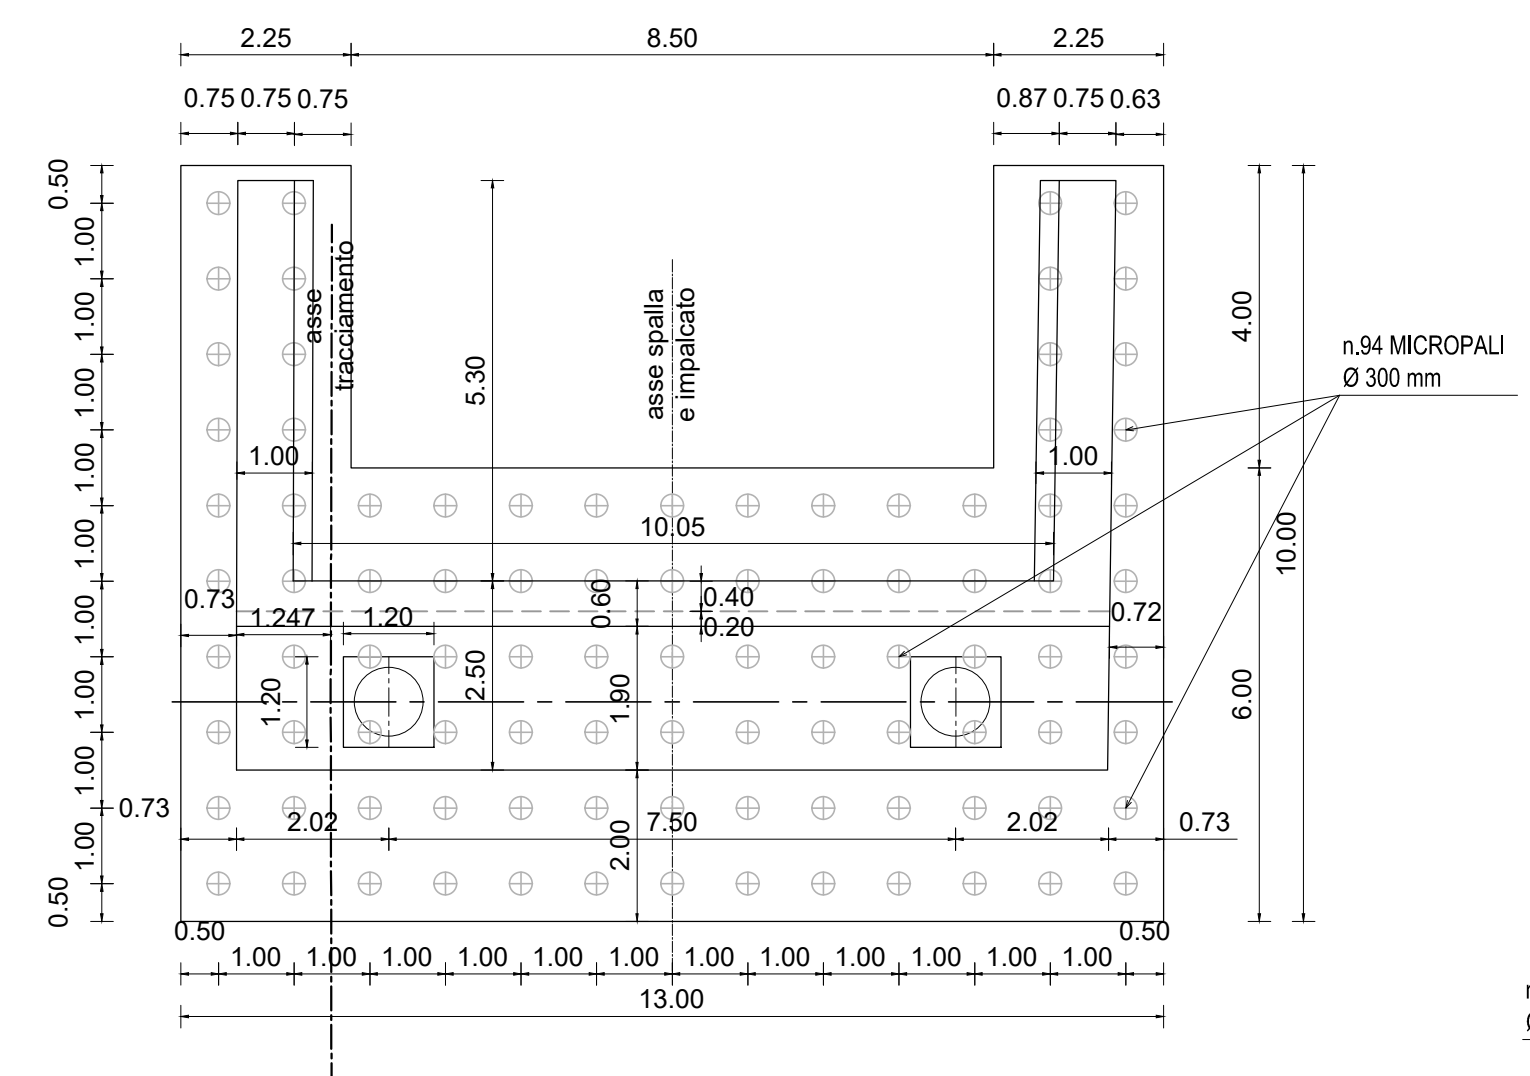

PROSPETTO OVEST

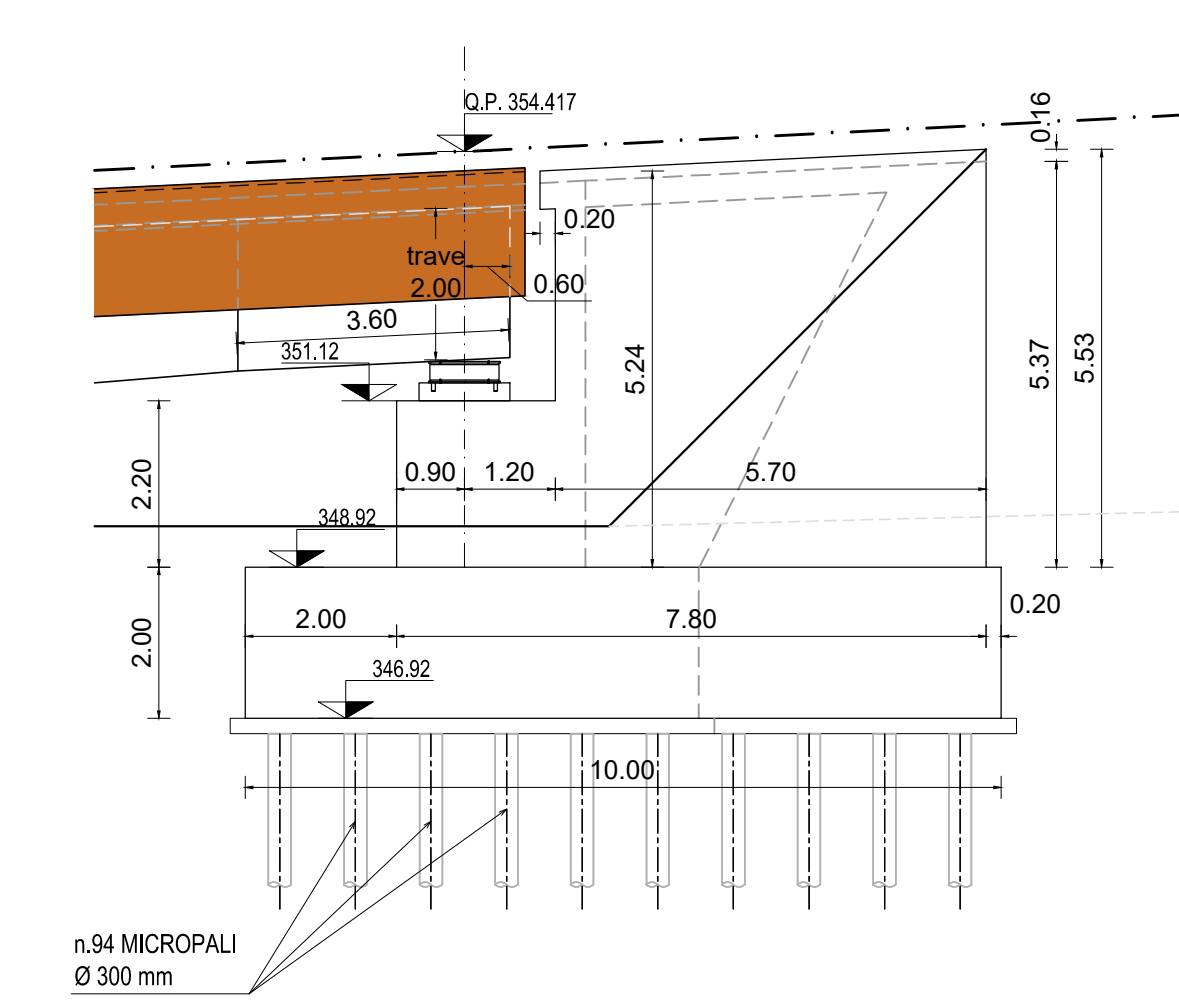

SEZIONE IN ASSE TRACCIAMENTO

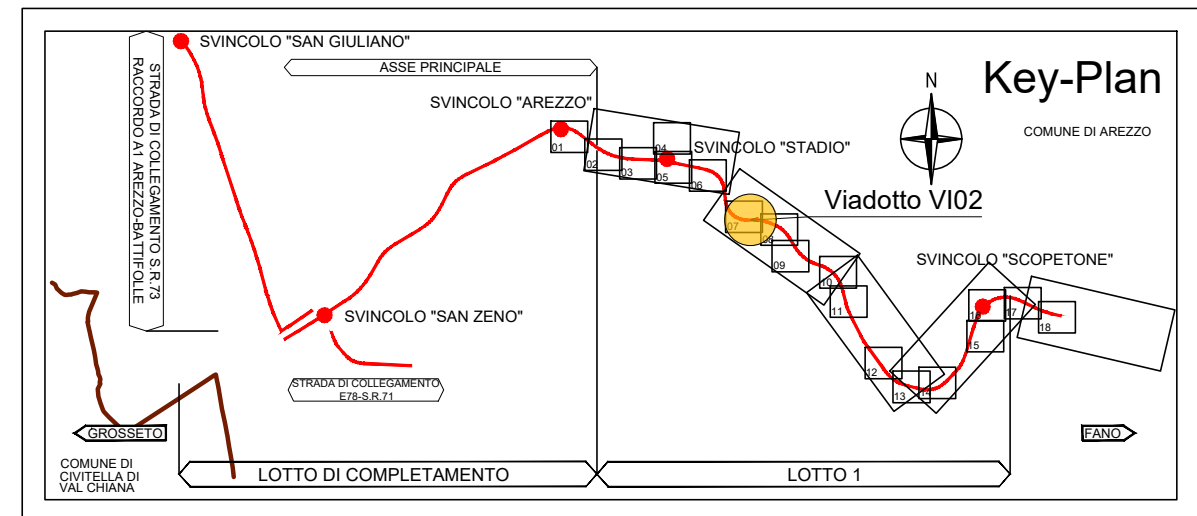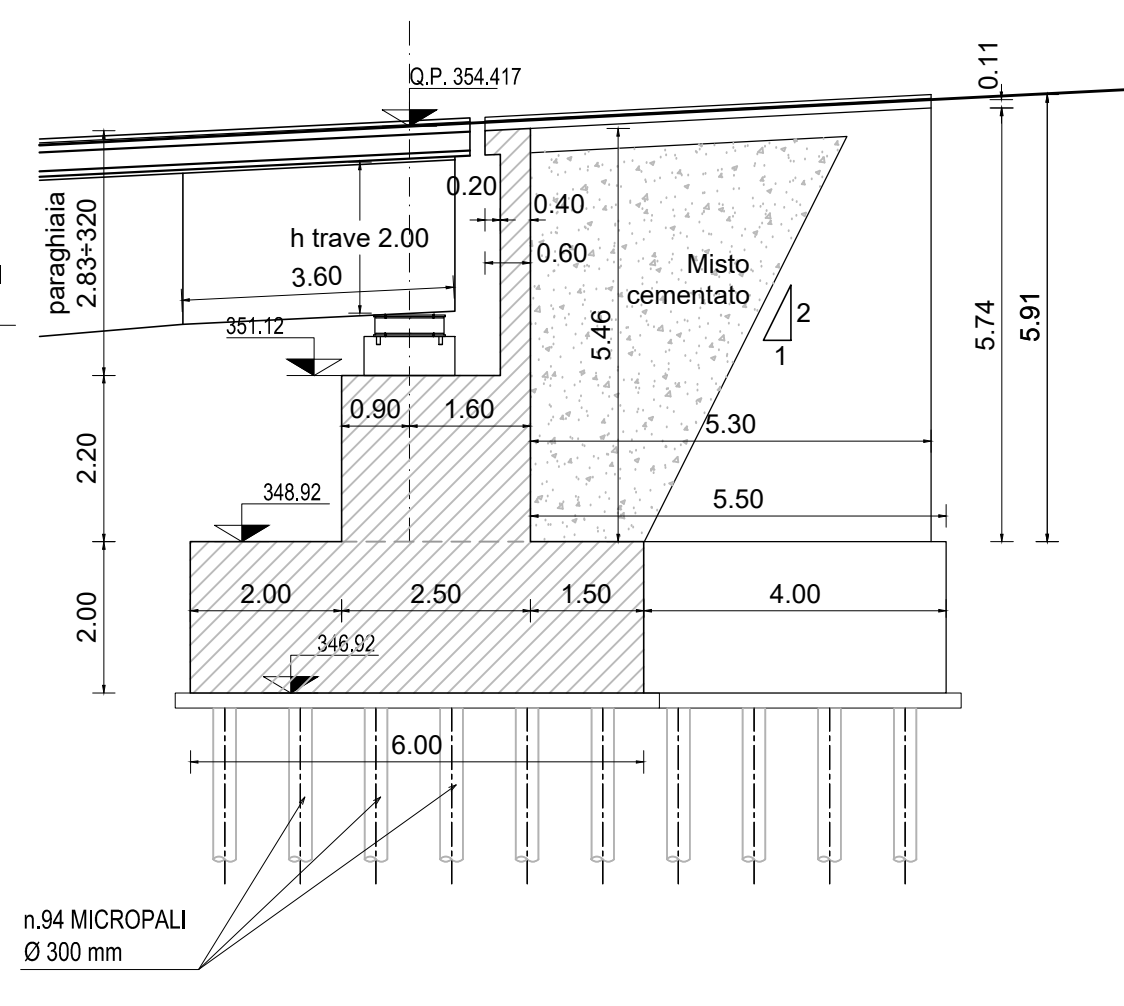

Sanas
GRUPPO FS ITALIANE

Direzione Progettazione e Realizzazione Lavori

E78 GROSSETO - FANO
Tratto Nodo di Arezzo – Selci – Lama (E45)
Adeguamento a quattro corsie del tratto
San Zeno – Arezzo – Palazzo del Pero, 1° lotto

PROGETTO DEFINITIVO

FI 508

ANAS - DIREZIONE PROGETTAZIONE E REALIZZAZIONE LAVORI

IL GEOLOGO
Dott. Geol. Roberto Salvucci
Ordine dei geologi
della Regione Lazio n. 633

1 PROGETTISTI SPECIALISTICI
Ing. Ambrogio Signoroli
Ordine Ingegneri
Provincia di Roma n. A35111

PROGETTAZIONE ATI:
(Mandatario)
GP INGEGNERIA
GESTIONE PROGETTI INGEGNERIA s.r.l.
(Mandante)

COORDINATORE PER LA SICUREZZA
IN FASE DI PROGETTAZIONE
Arch. Santo Salvatore Vermigni
Ordine Architetti
Provincia di Reggio Calabria n. 1270

Ing. Moreno Perilli
Ordine Ingegneri
Provincia di Arezzo n. 0365

cooprogetti
engeko
Società di Ingegneria e Architettura

VISTO: IL RESP. DEL PROCEDIMENTO
Ing. Francesco Piani

Ing. Giuseppe Presto
Ordine Ingegneri
Provincia di Roma n. 20629

IL PROGETTISTA RESPONSABILE DELL'INTEGRAZIONE DELLE PROVAZIONI
SPECIALISTICHE (DPR 207/20 ART. 15 COMMA 1)
Dott. Ing. GIORGIO GUANCA
Provincia di Roma n. 14039

OPERE D'ARTE MAGGIORI

Asse principale

V102 - Viadotto Mari Dir. FANO

Carpenteria spalle

CODICE PROGETTO

PROGETTO LIV. PROG. ANNO

ELAB. P01V102STRCP01

REVISIONE

SCALA

1/100

REV. DESCRIZIONE

DATA REDATTO VERIFICATO APPROVATO