
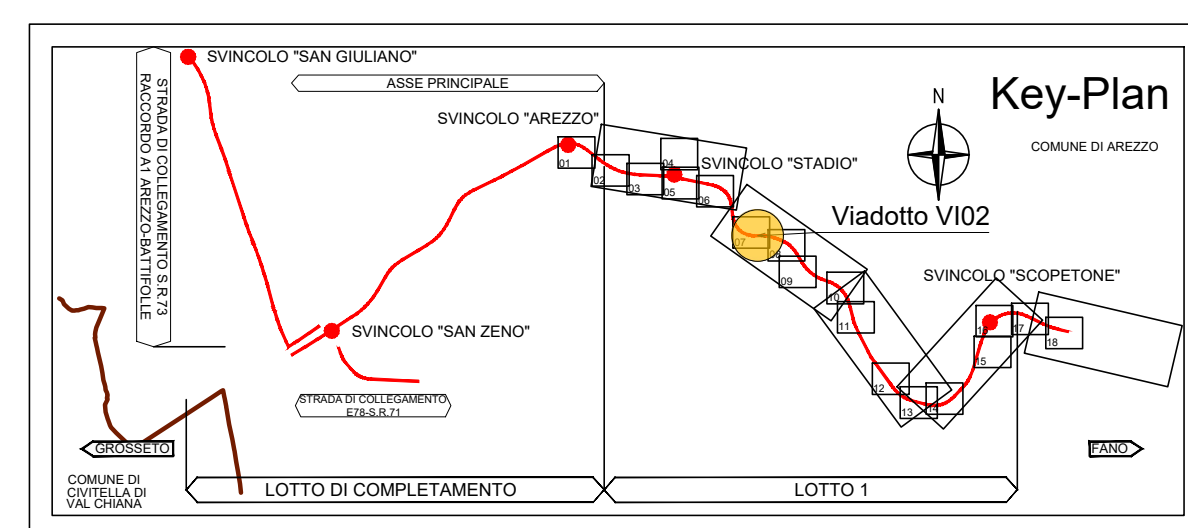
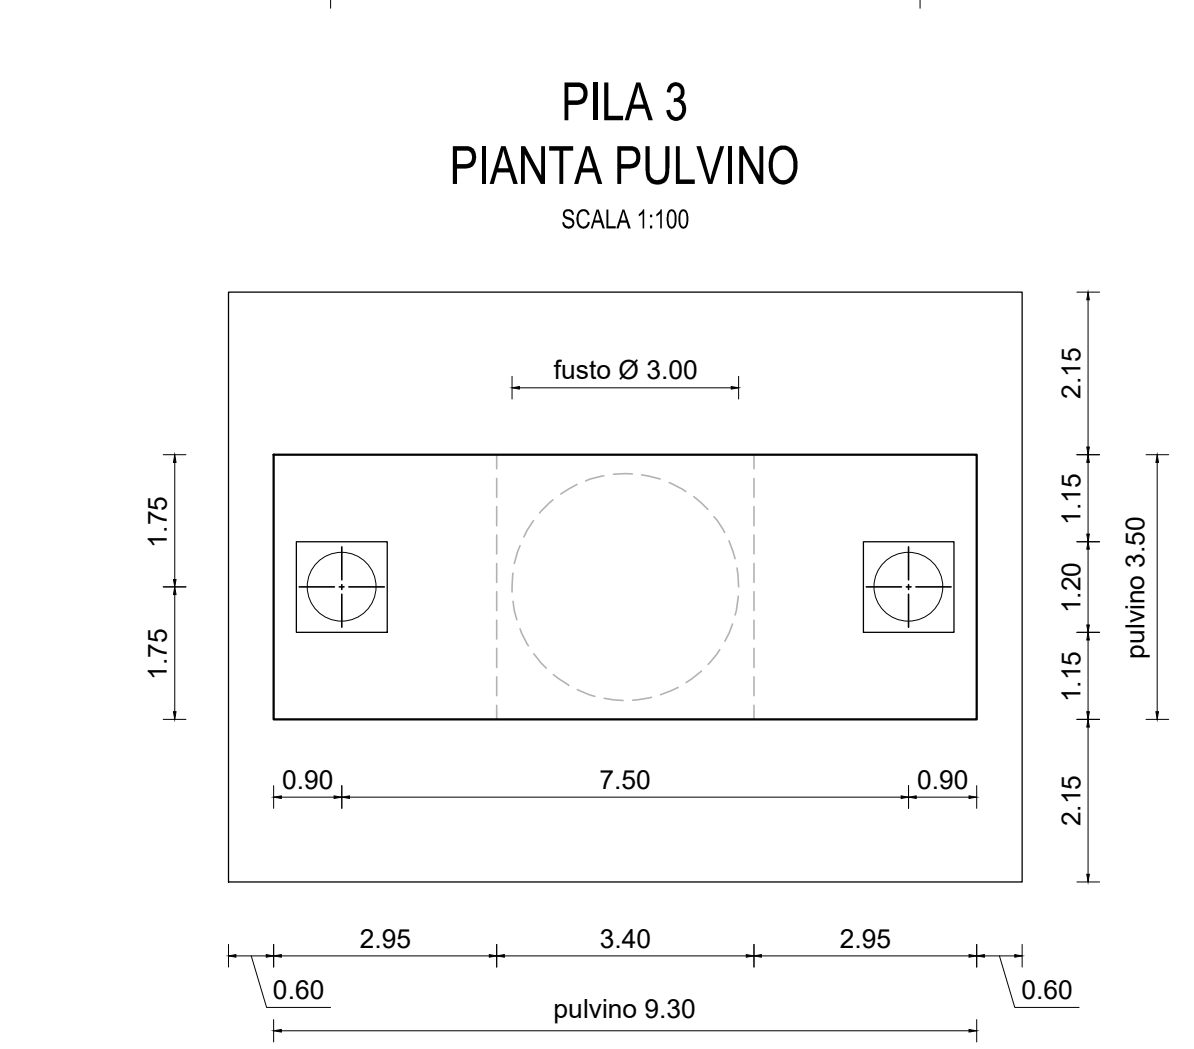
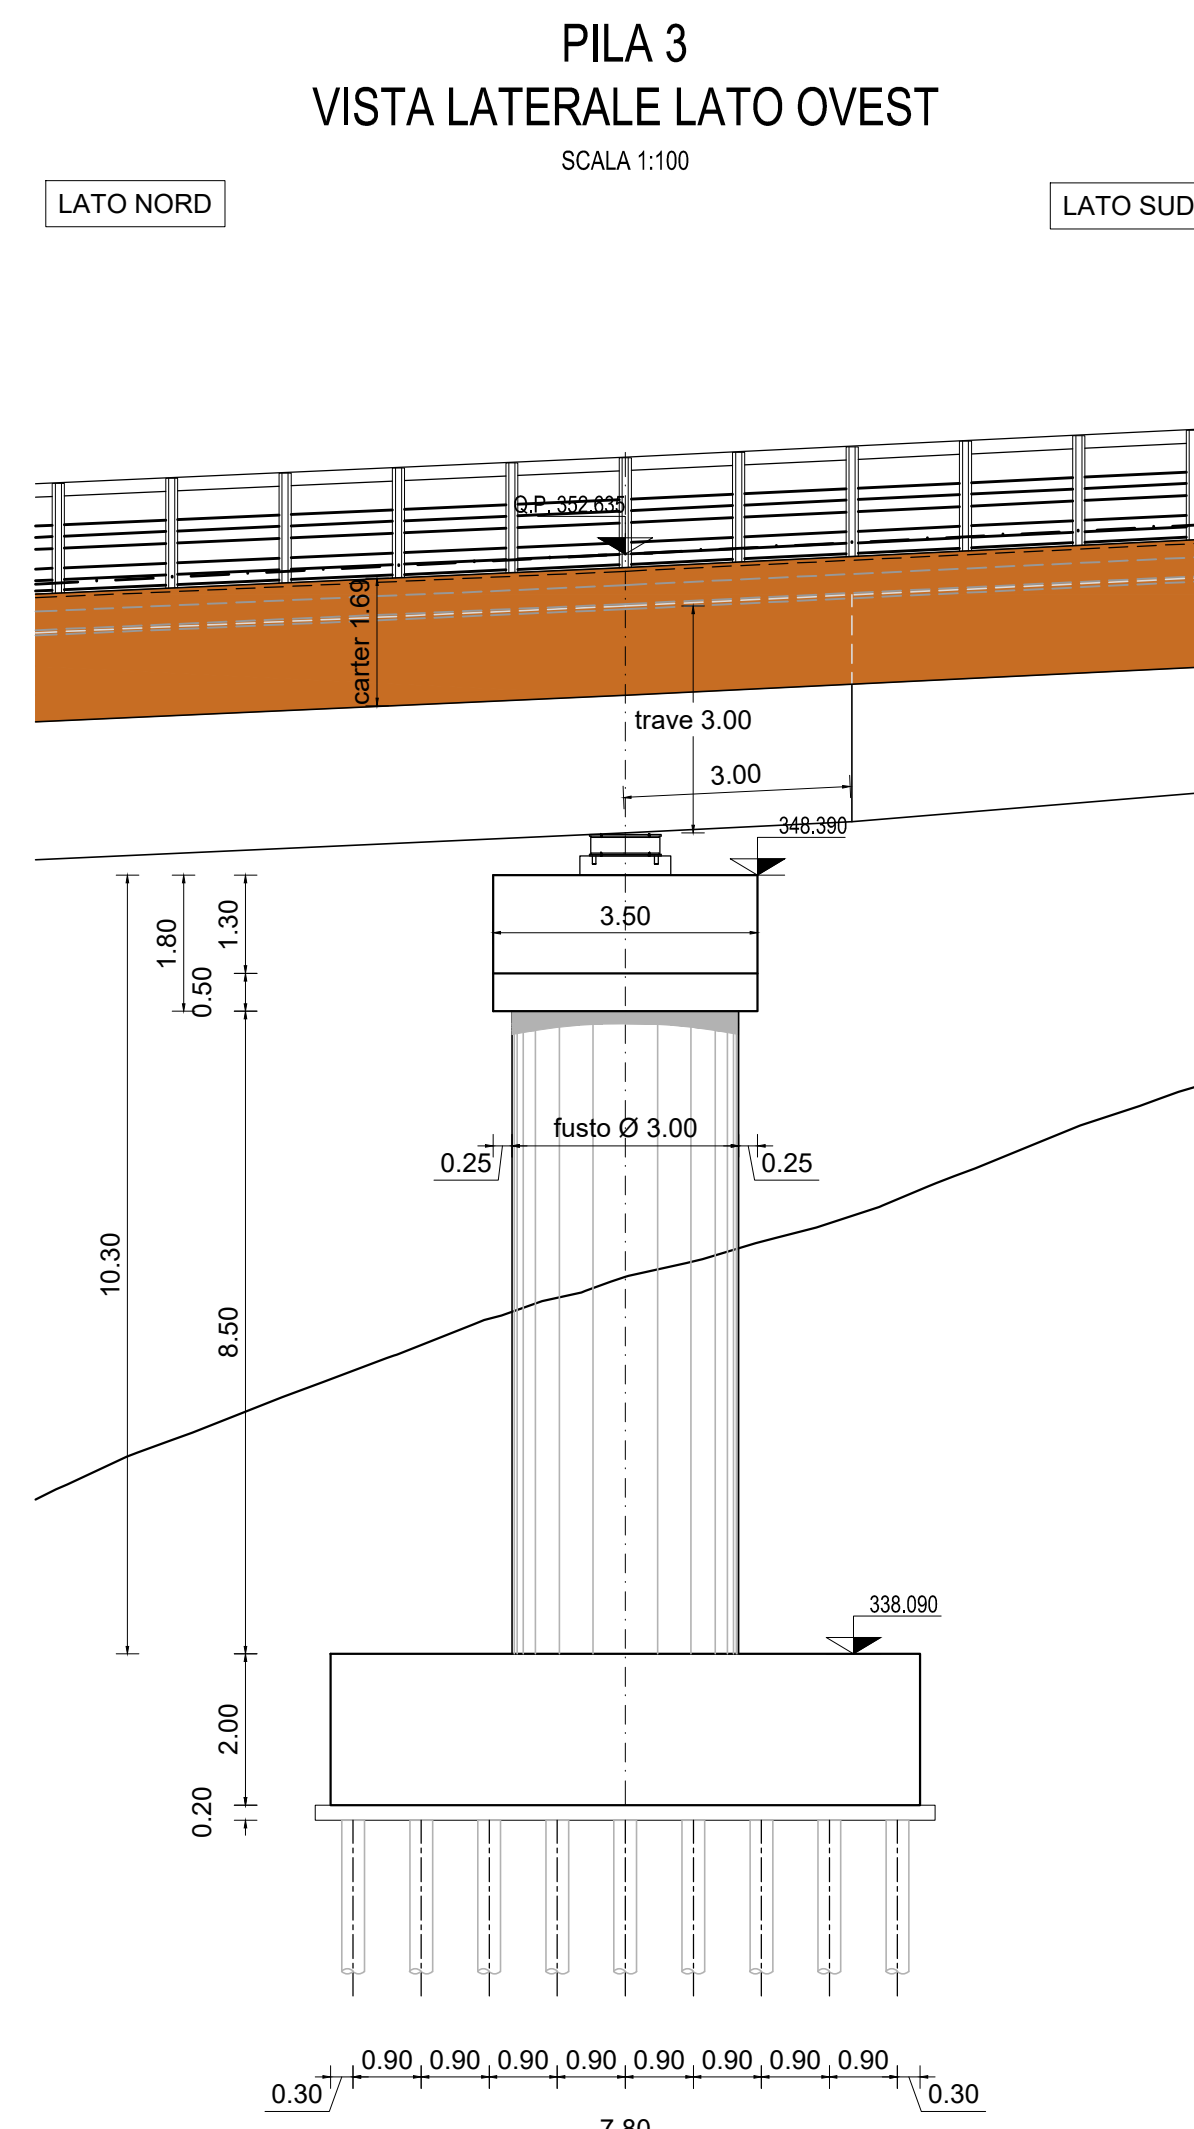
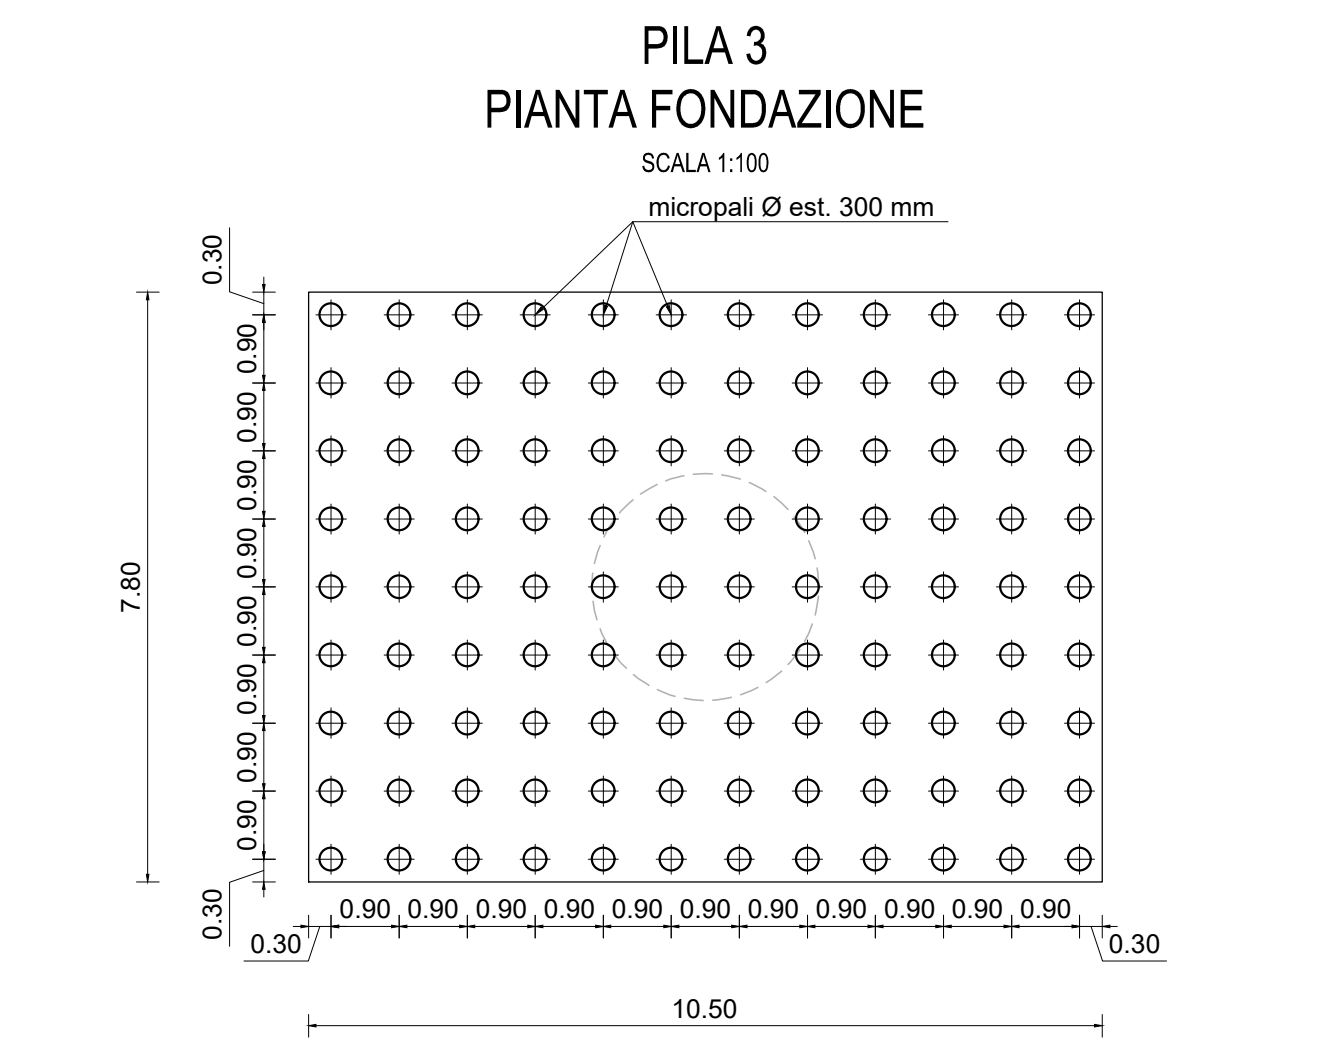
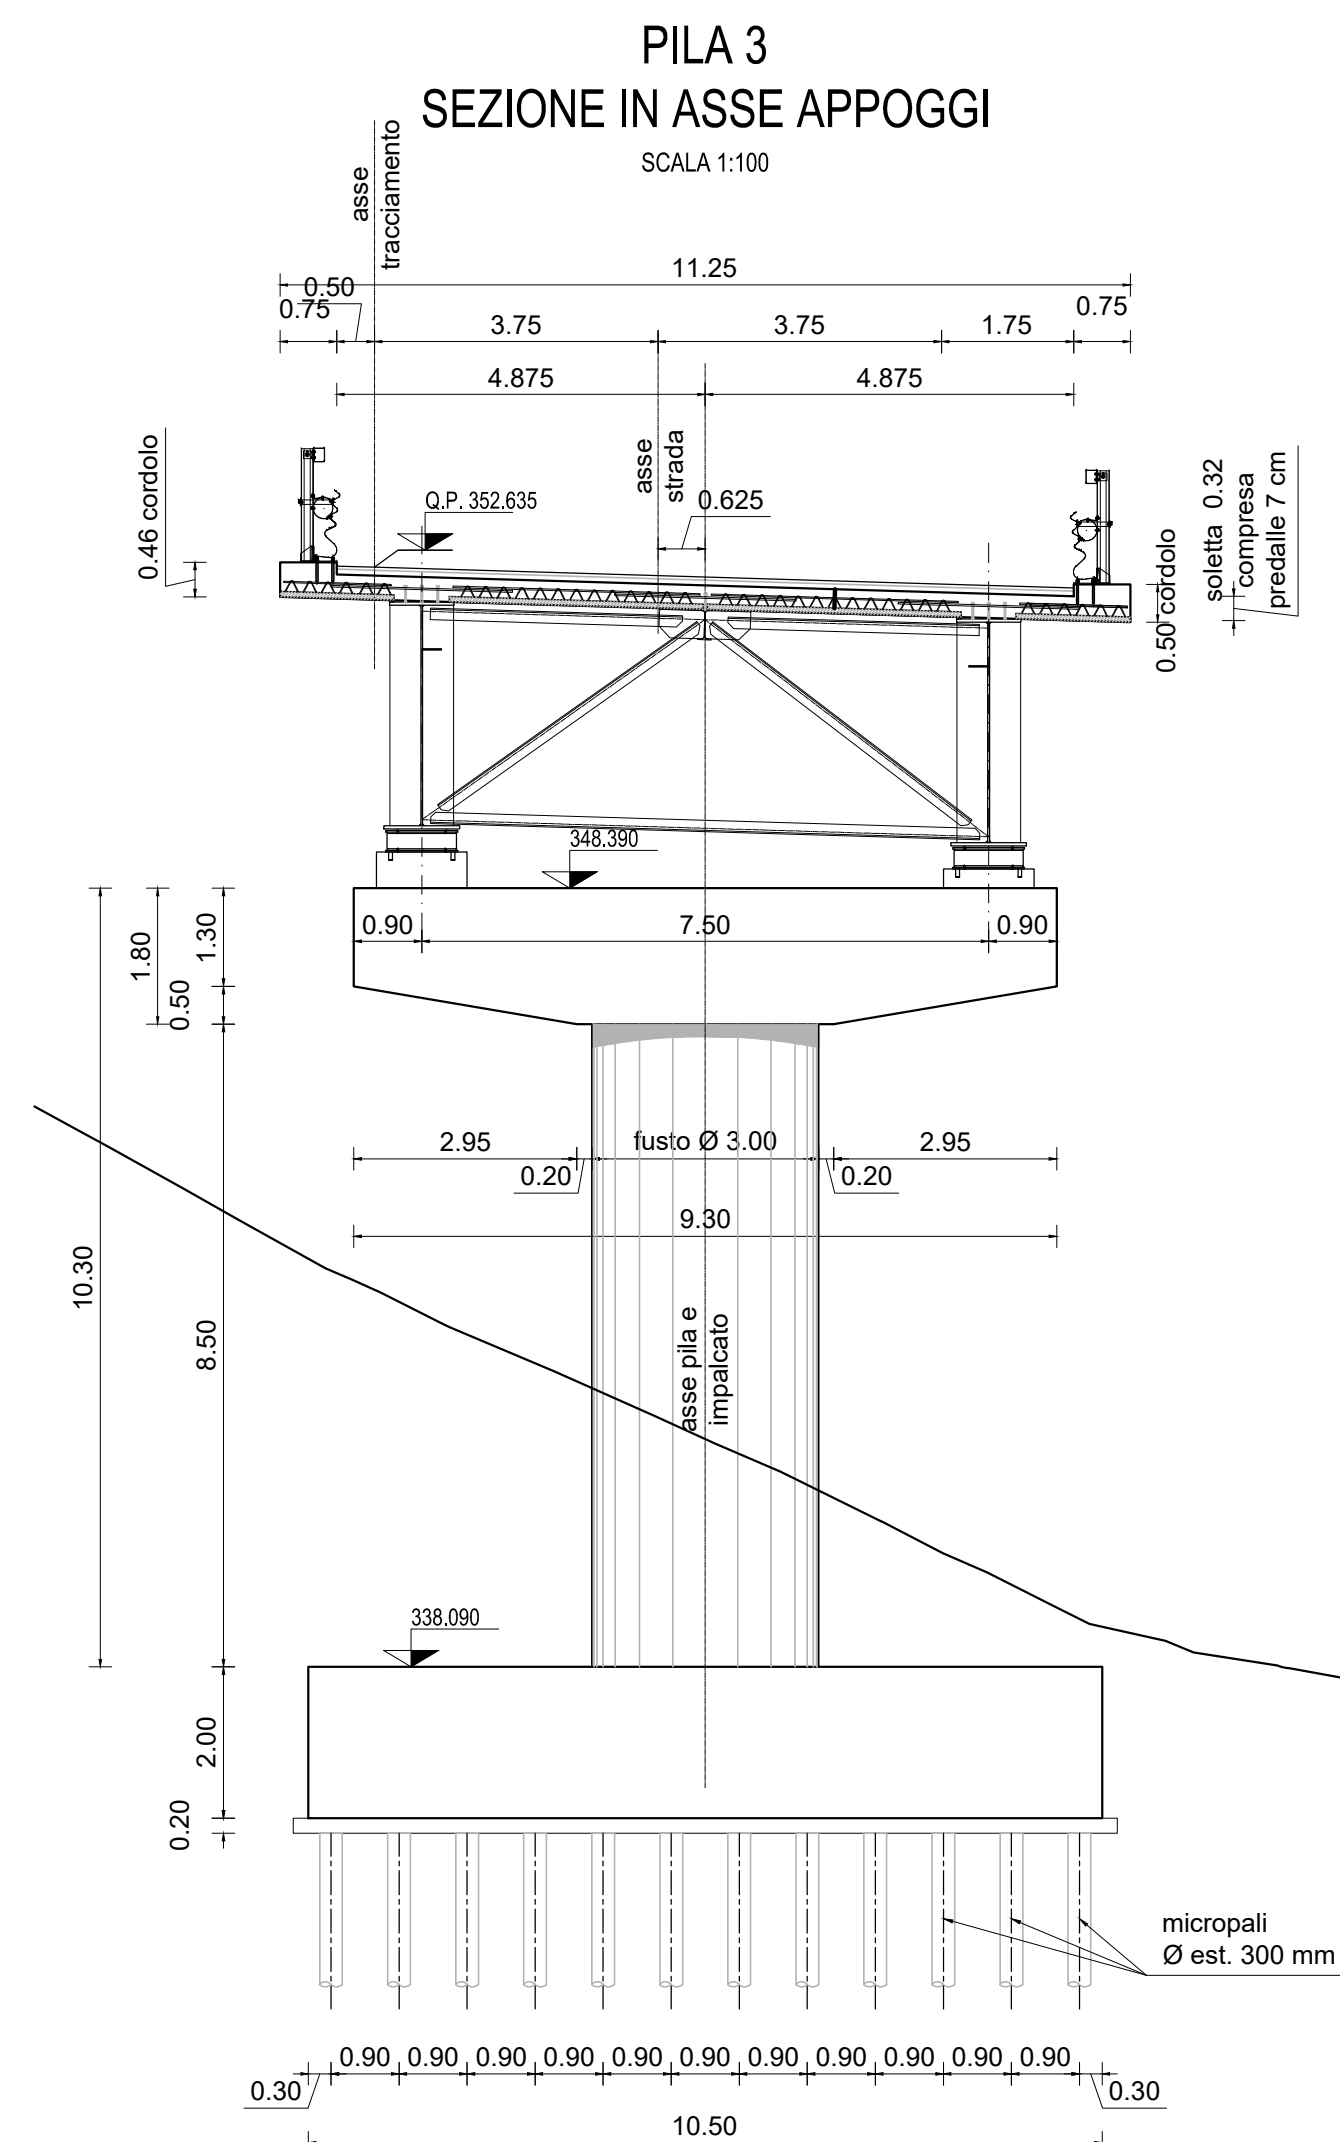
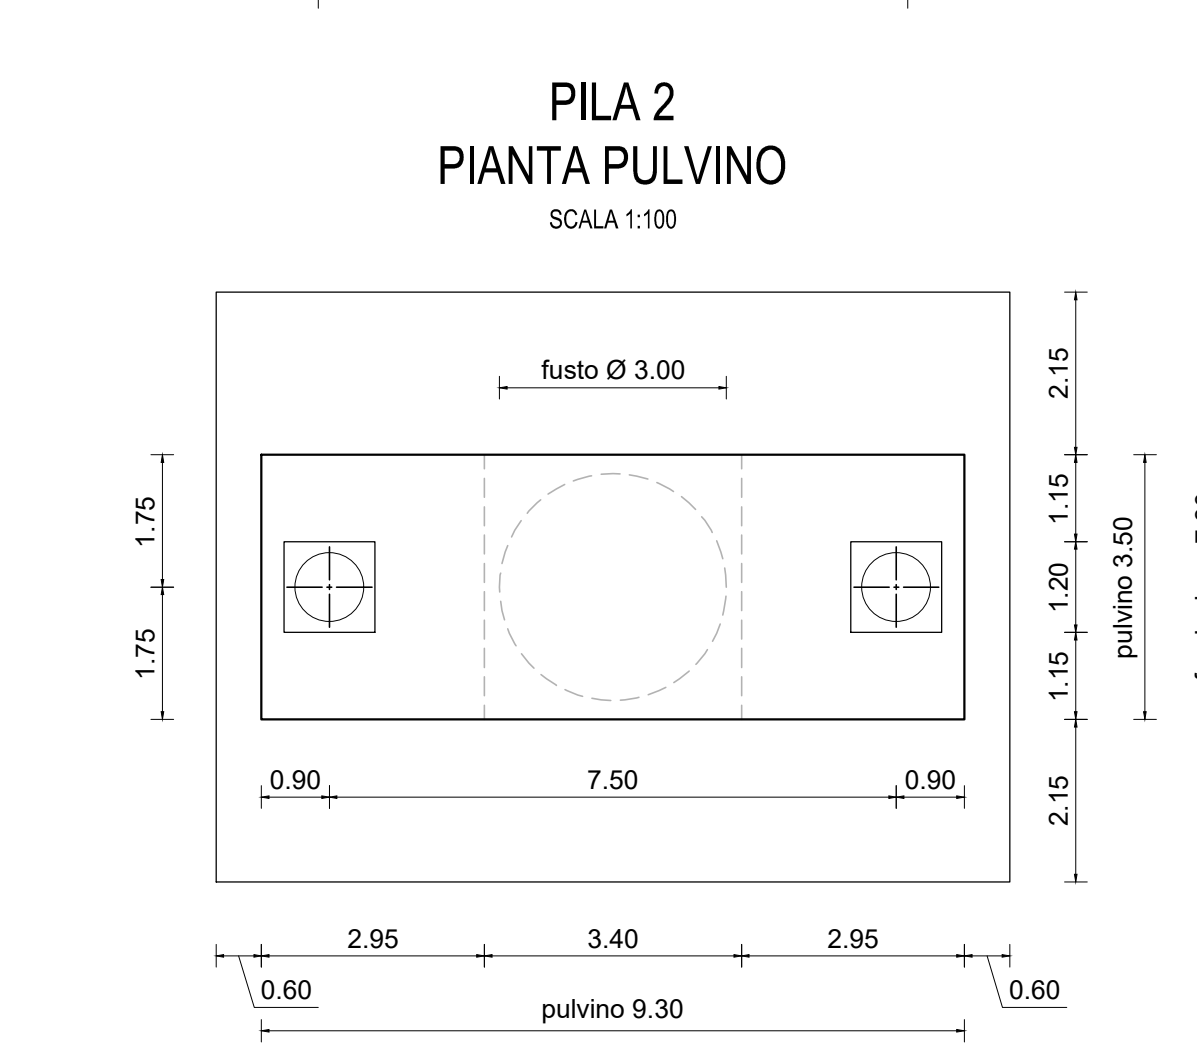
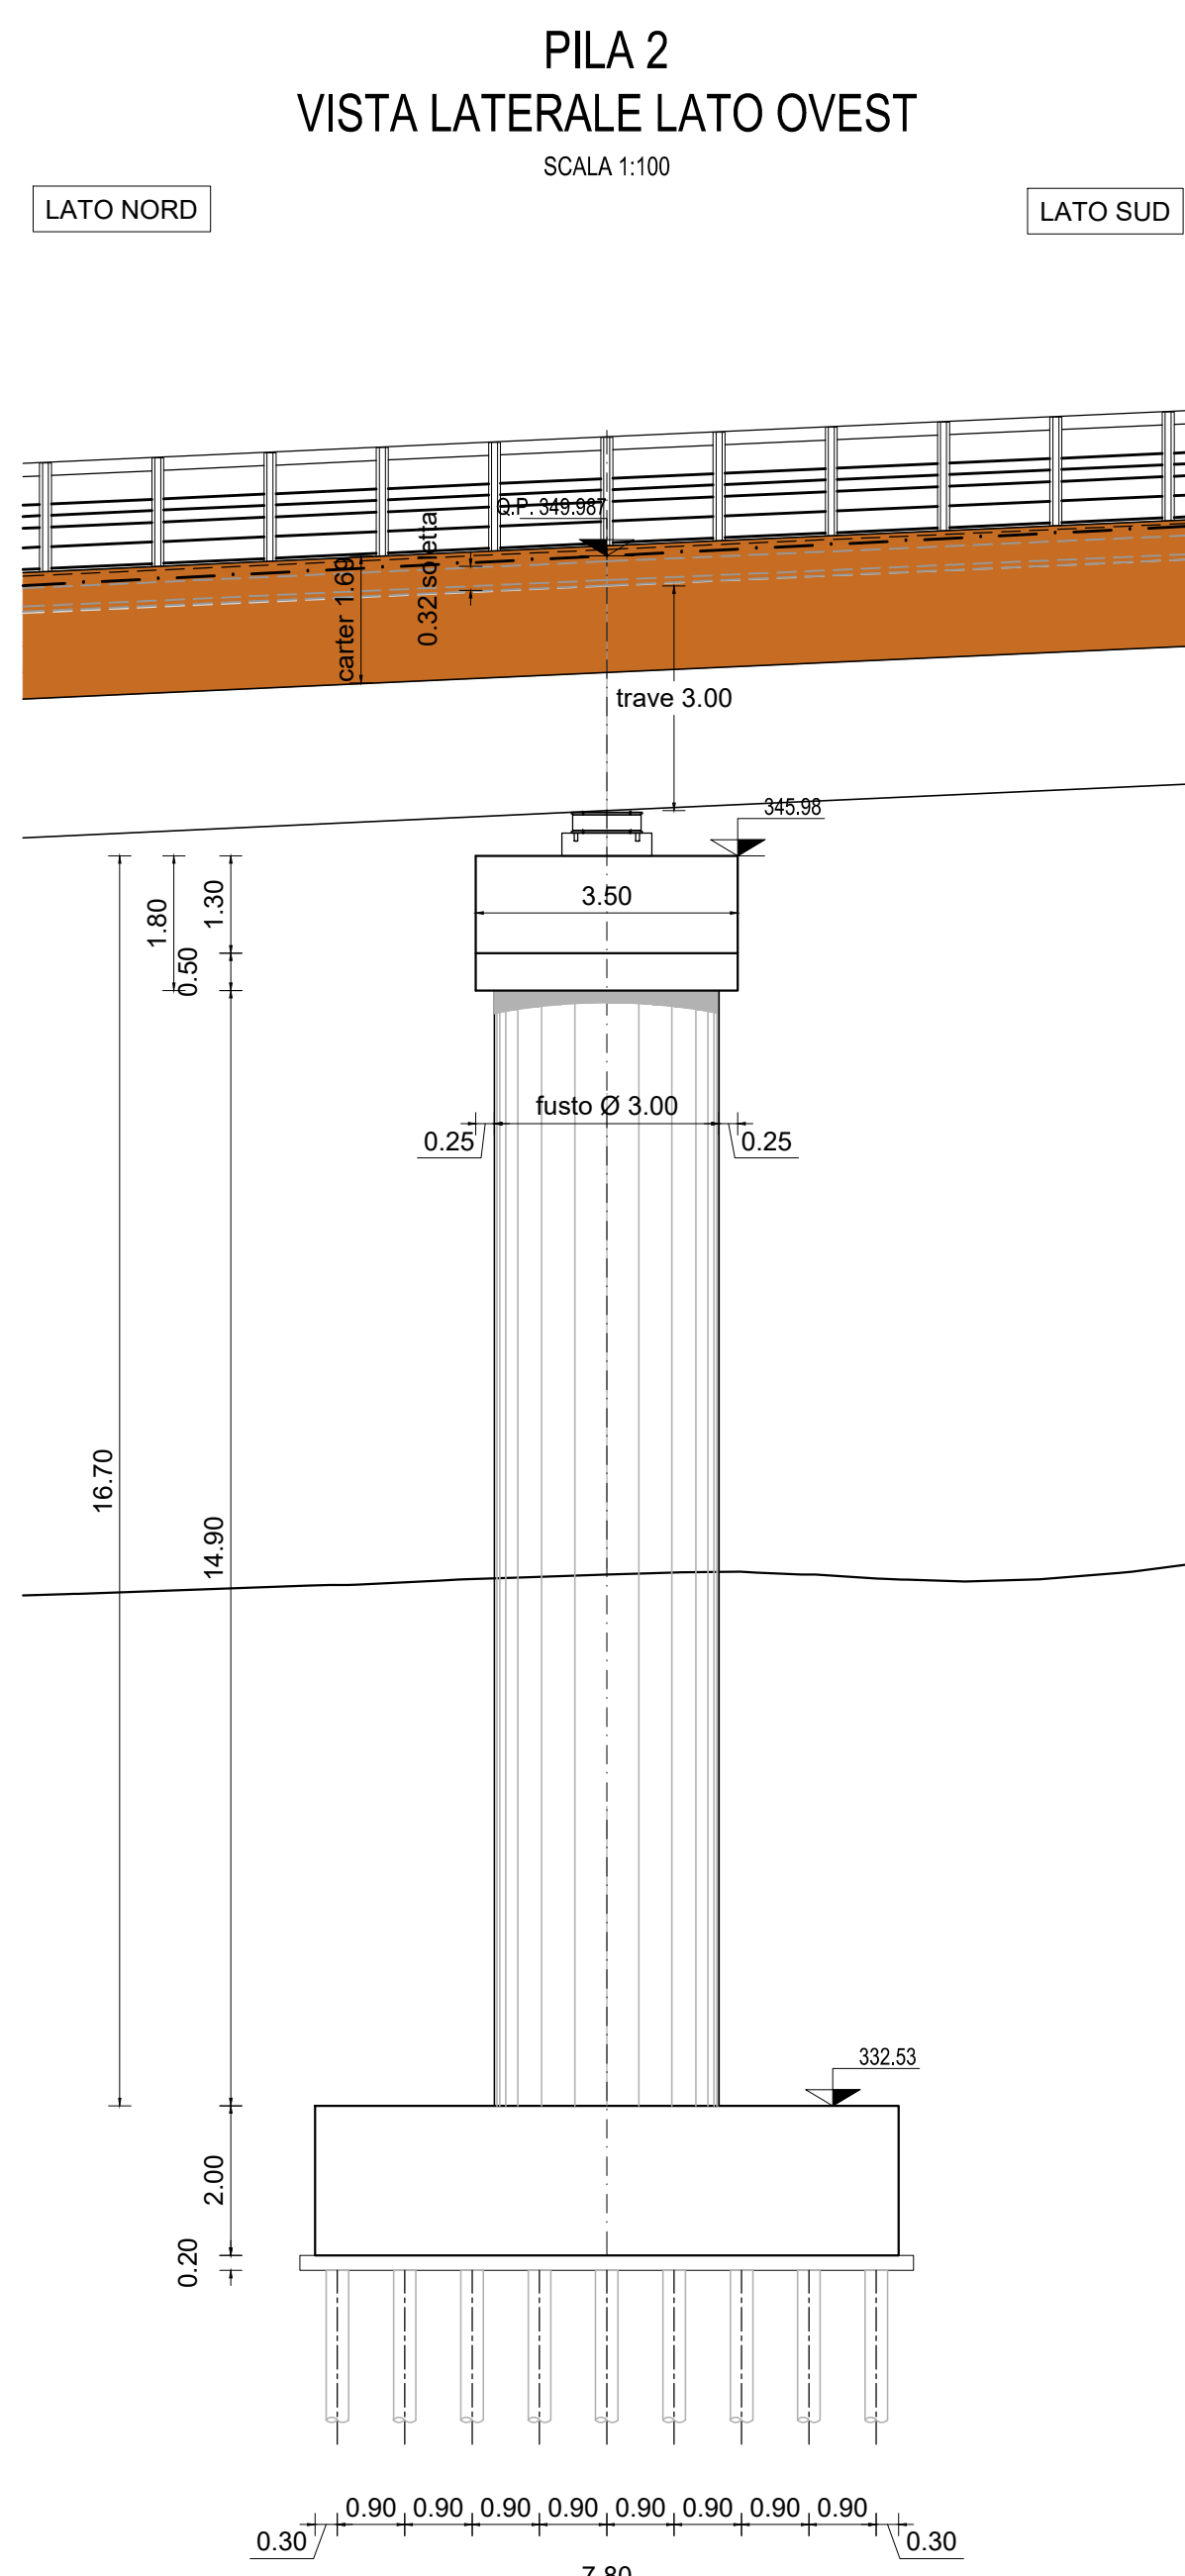
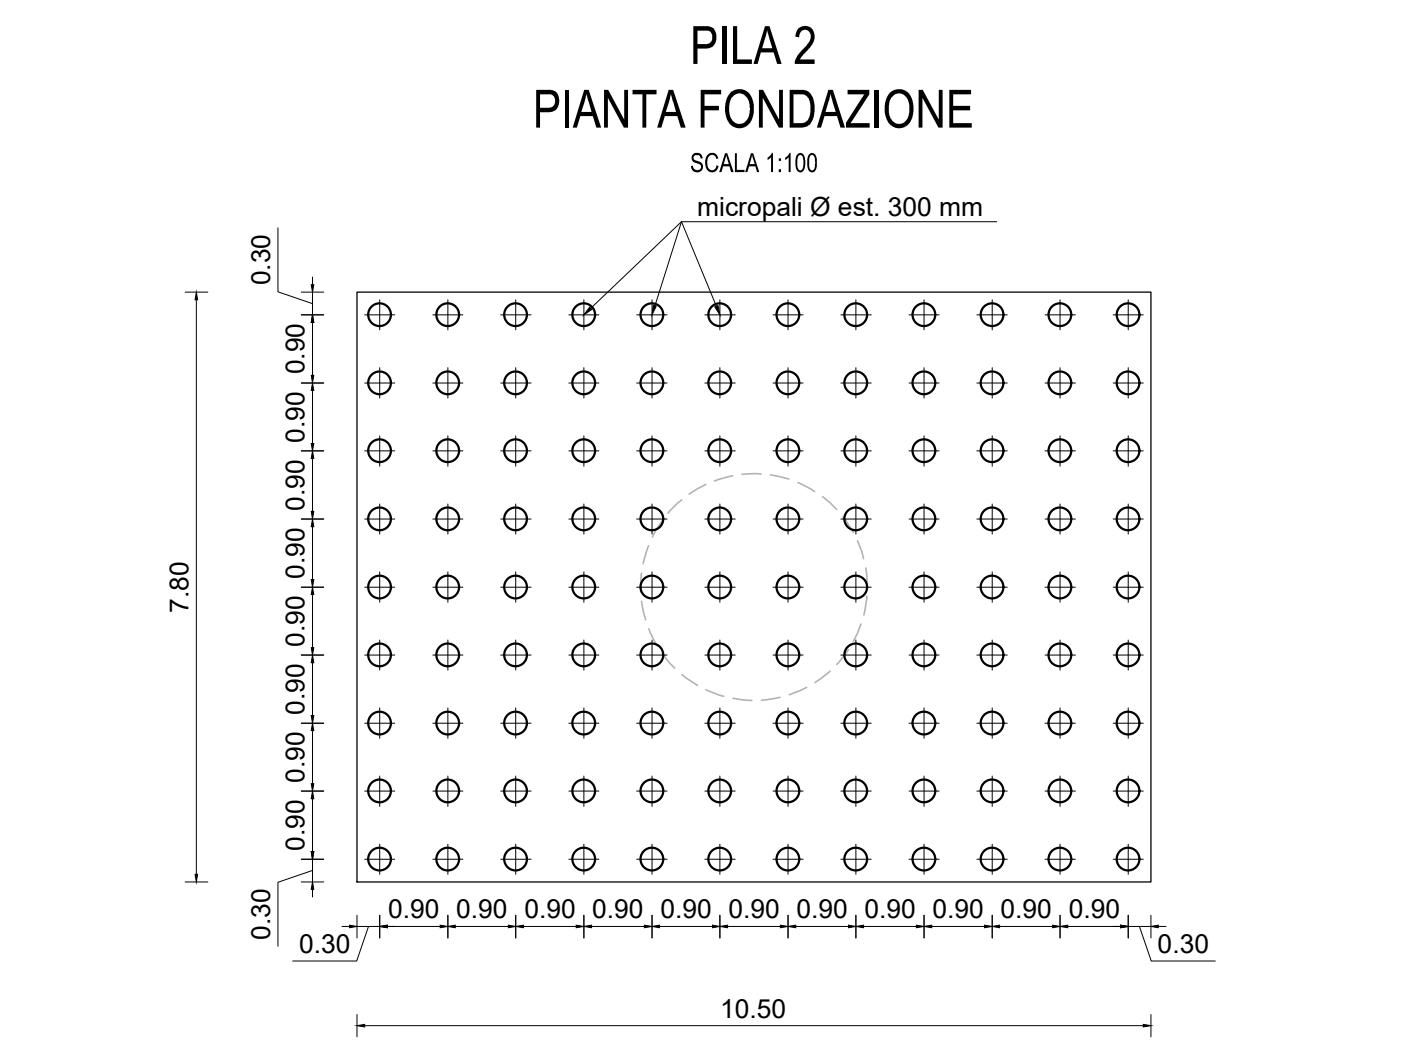
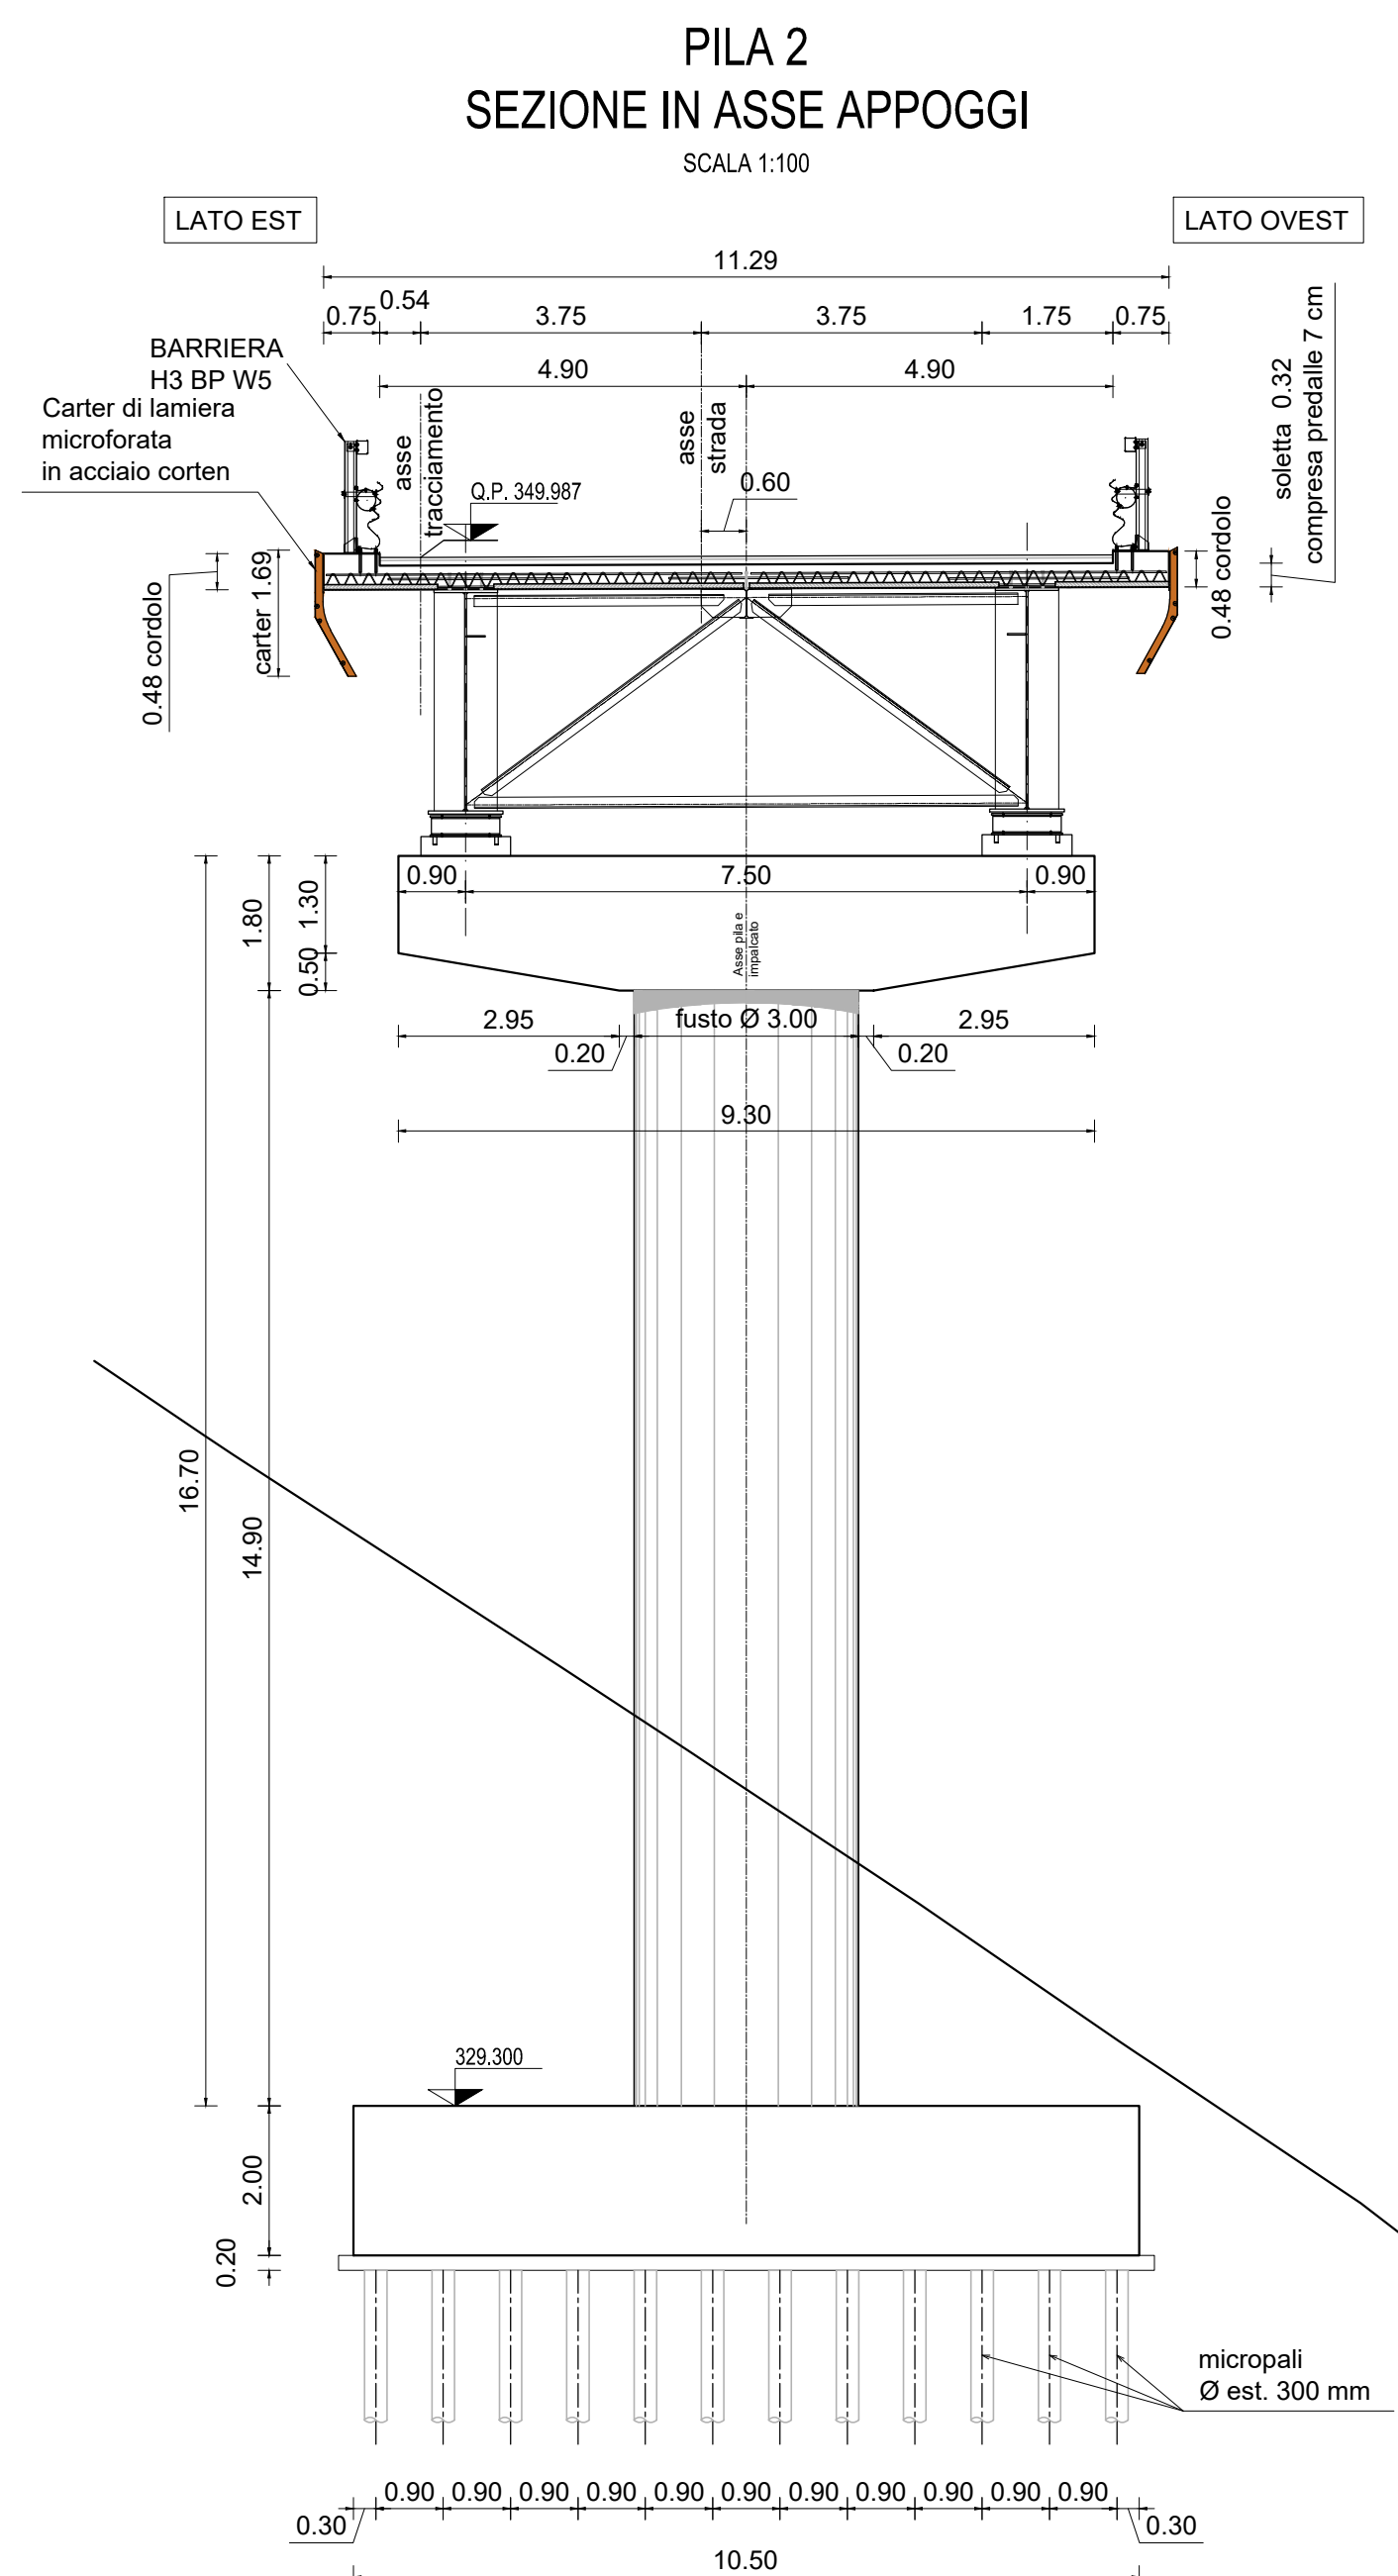
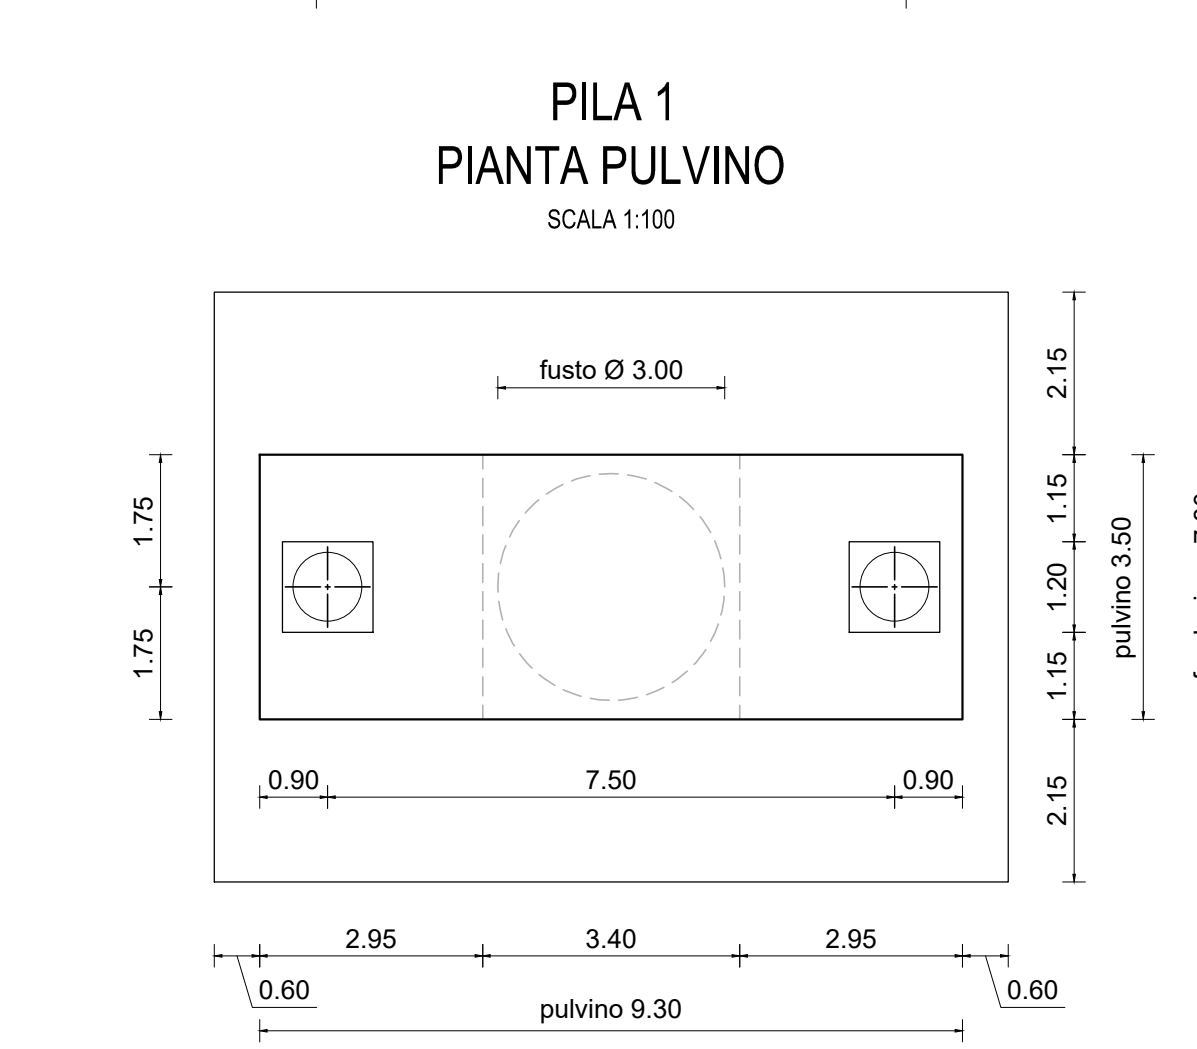
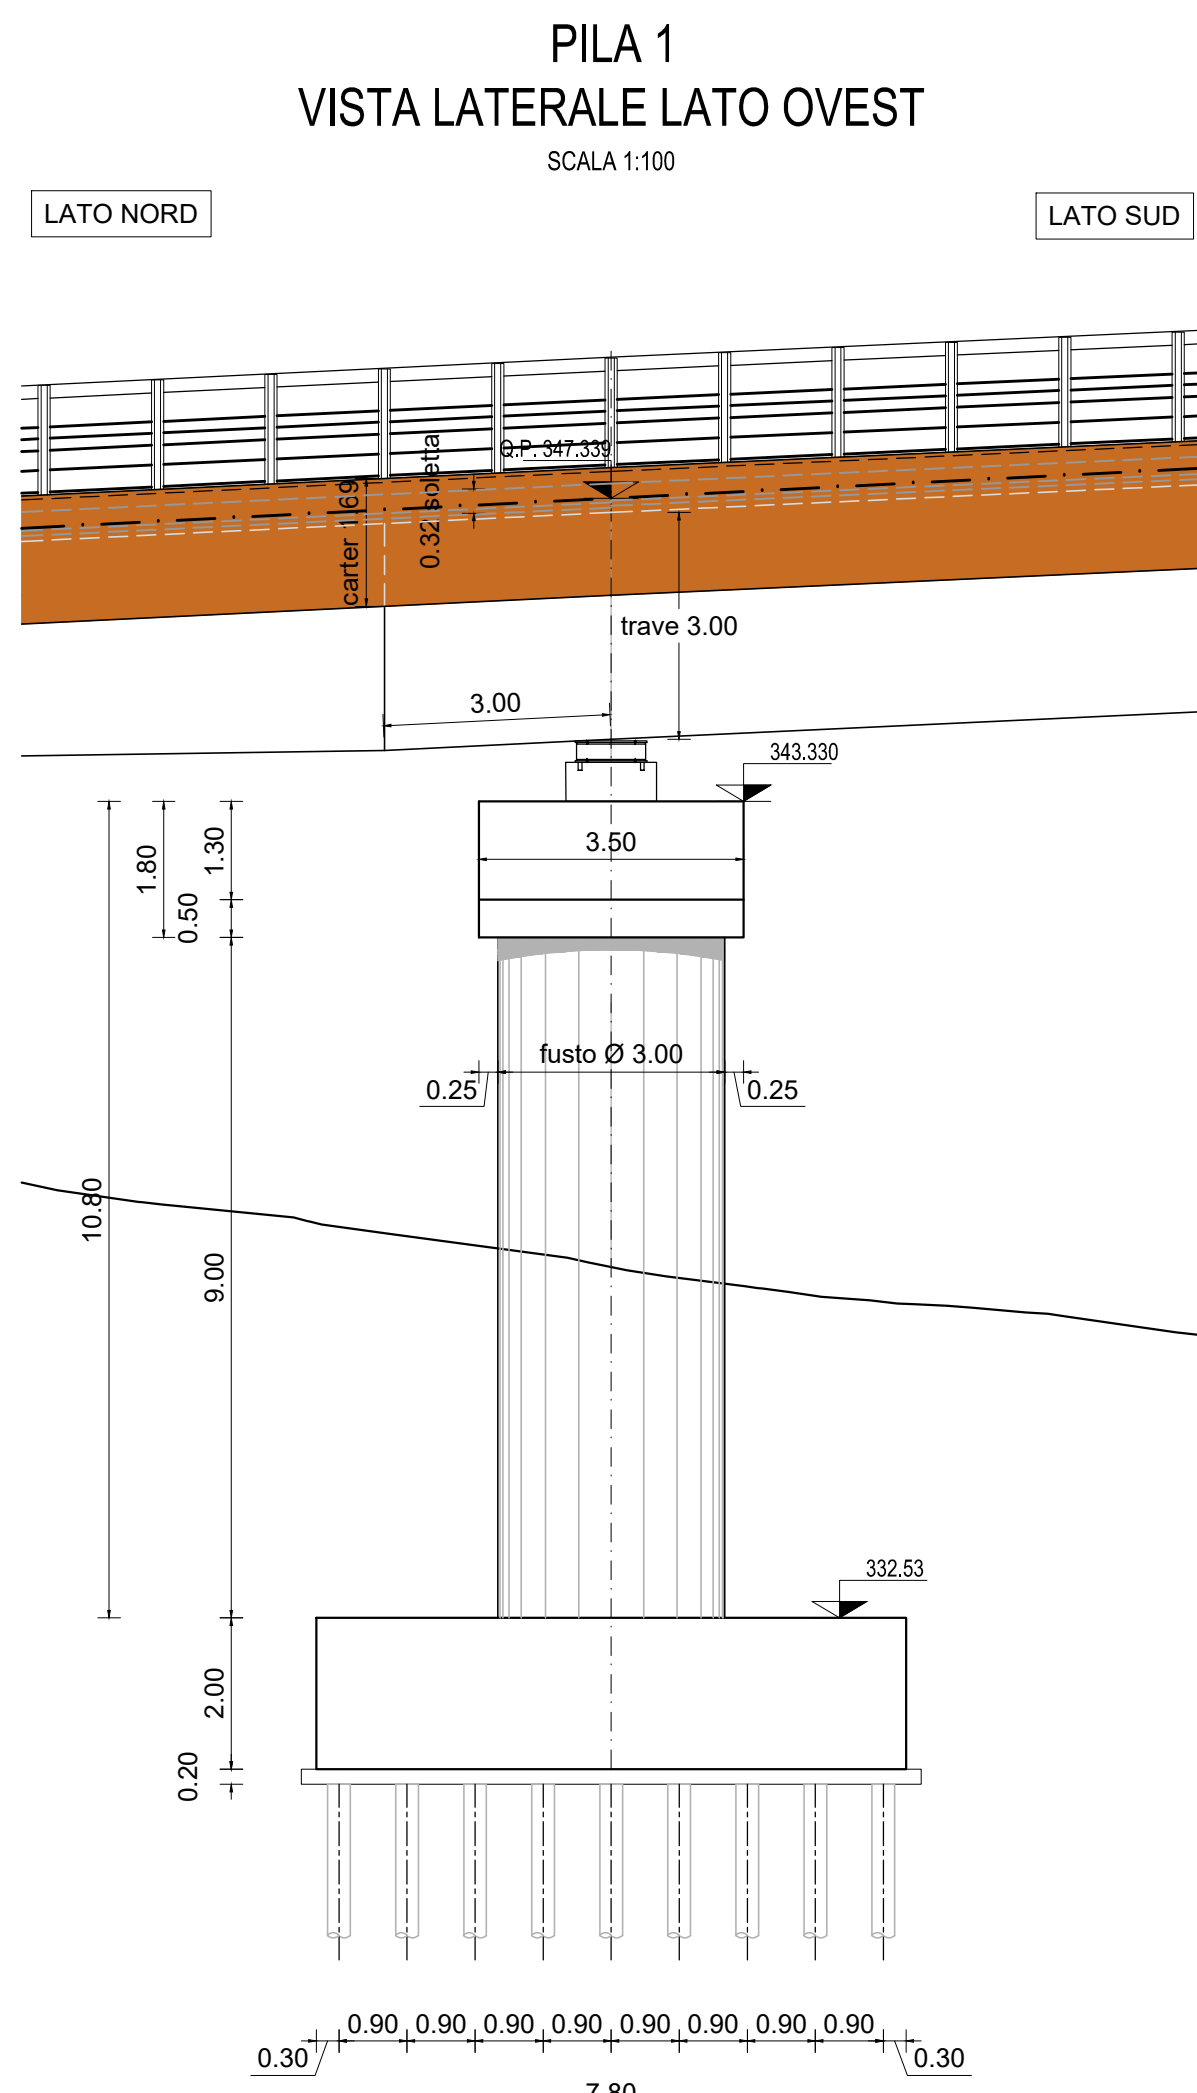
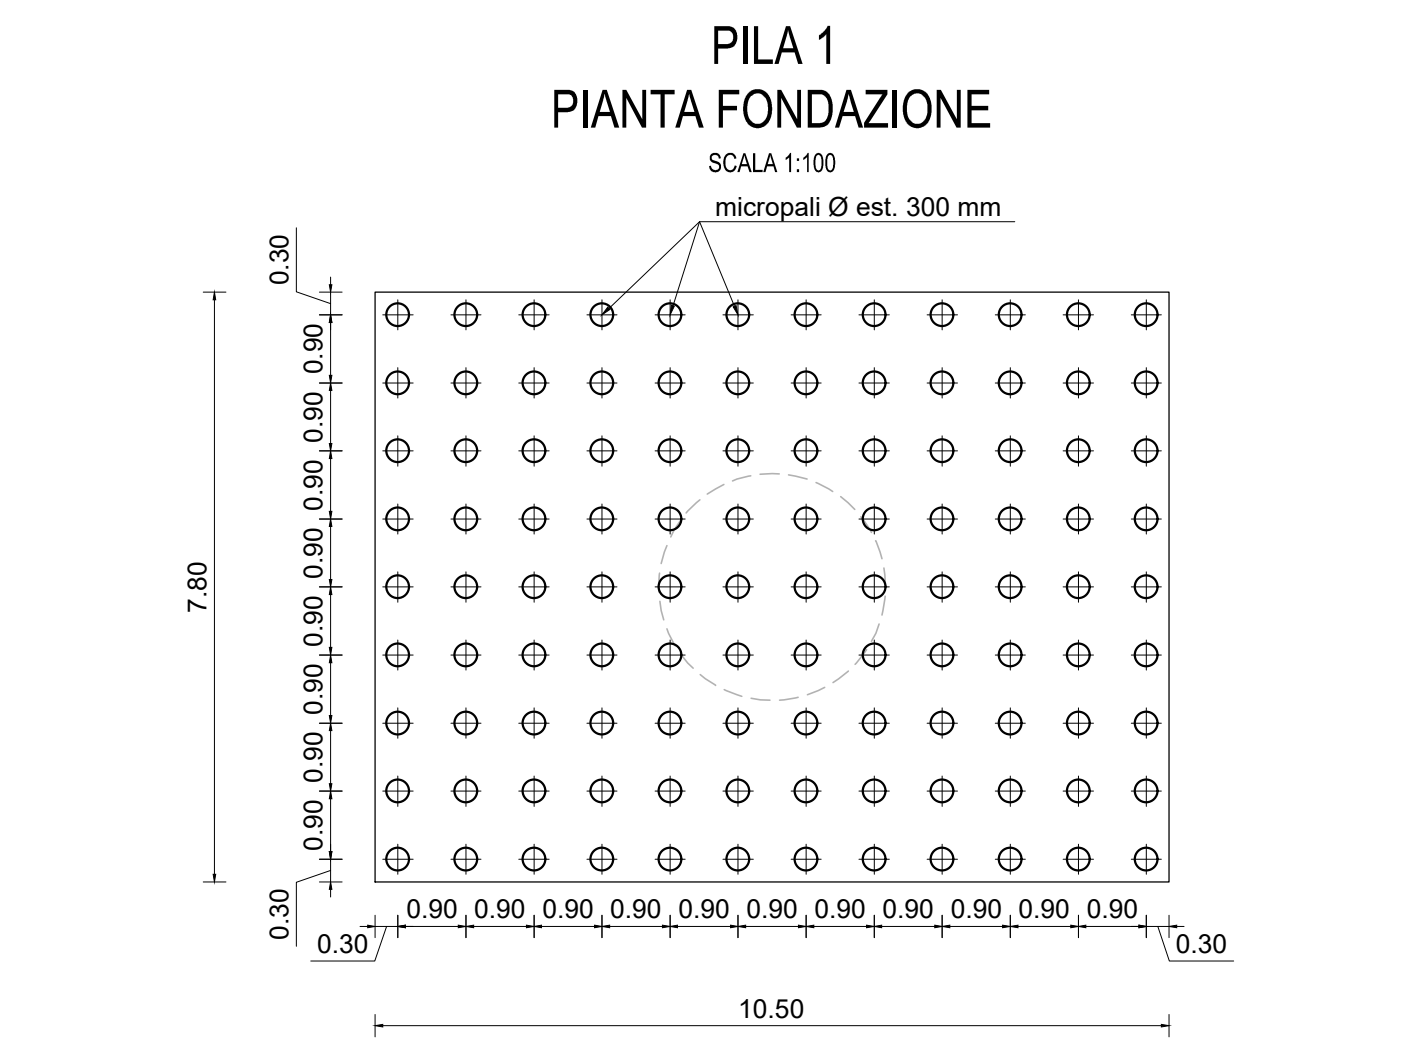


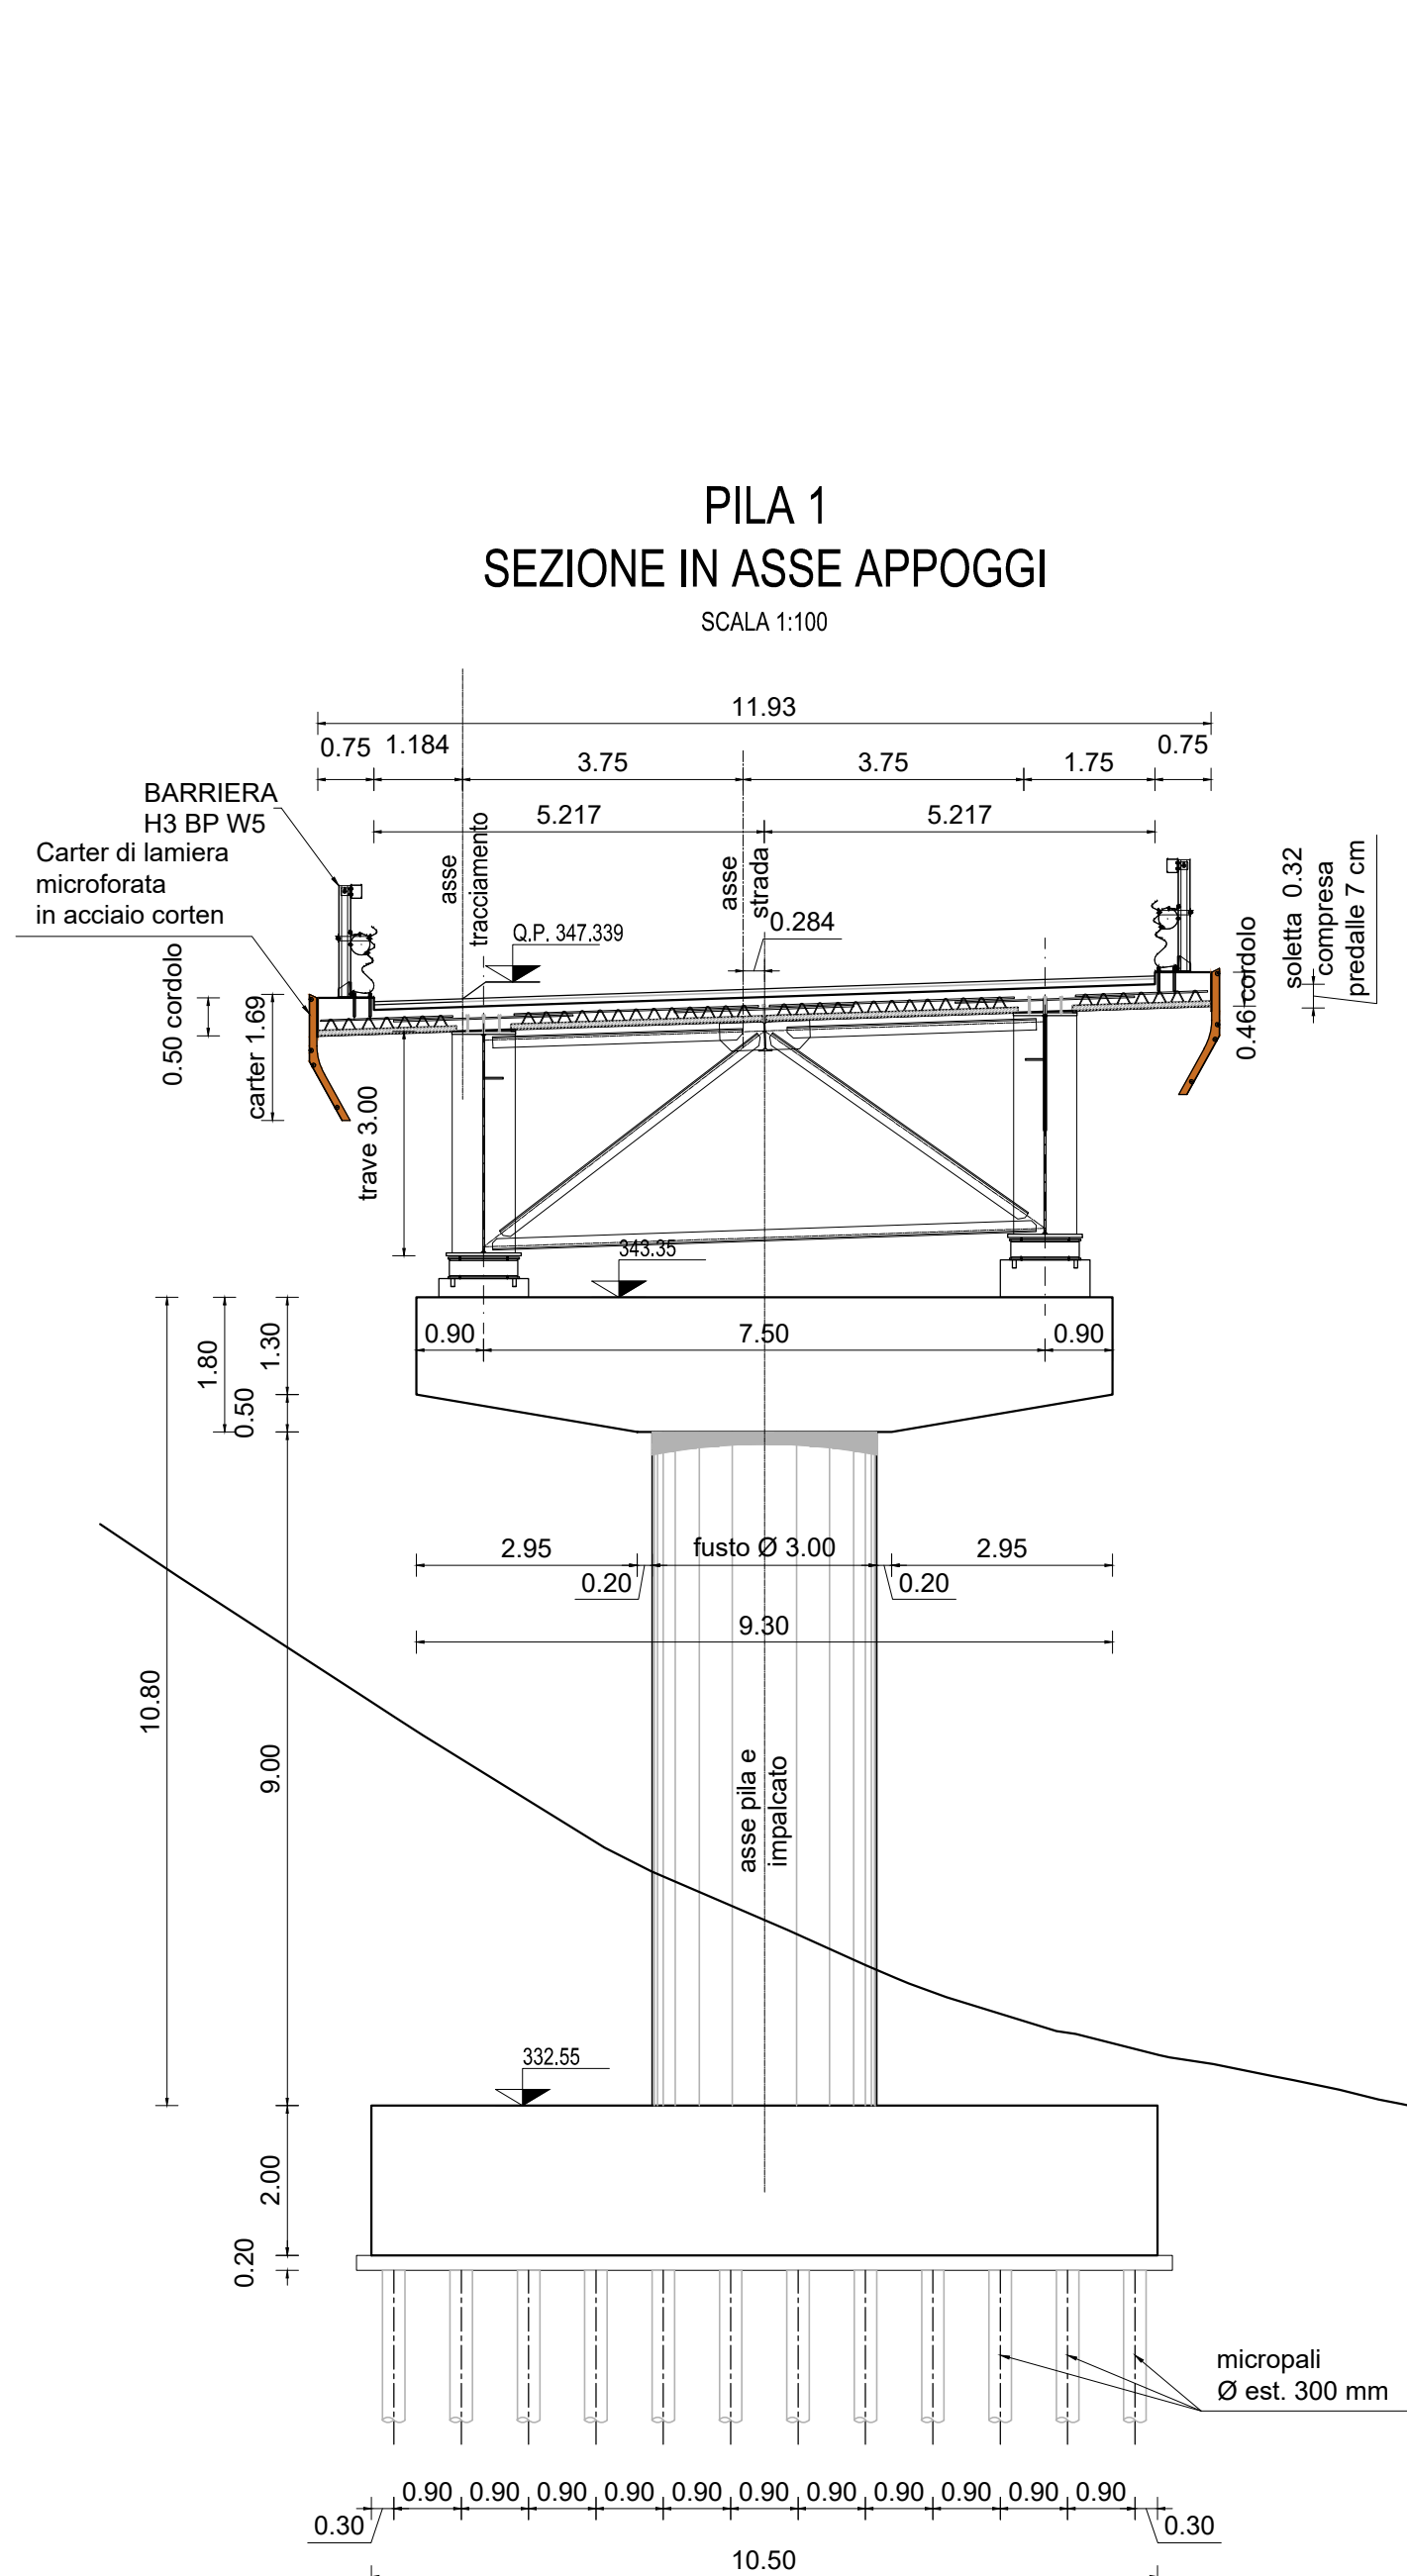

Sanas
GRUPPO FS ITALIANE

Direzione Progettazione e Realizzazione Lavori

E78 GROSSETO - FANO
Tratto Nodo di Arezzo – Selci – Lama (E45)
Adeguamento a quattro corsie del tratto
San Zeno – Arezzo – Palazzo del Pero, 1° lotto

PROGETTO DEFINITIVO

FI 508

ANAS - DIREZIONE PROGETTAZIONE E REALIZZAZIONE LAVORI

IL GEOLOGO Dott. Geol. Roberto Salucci Ordine dei geologi della Regione Lazio n. 633	I PROGETTISTI SPECIALISTICI Ing. Ambrogio Signorelli Ordine Ingegneri Provincia di Roma n. A55111	PROGETTAZIONE ATI: (Mandatari) GPINGEGNERIA GESTIONE PROGETTI INGEGNERIA s.r.l. (Mandante)
COORDINATORE PER LA SICUREZZA IN FASE DI PROGETTAZIONE Arch. Santo Salvatore Vermiglio Ordine Architetti Provincia di Reggio Calabria n. 1270	Ing. Moreno Perilli Ordine Ingegneri Provincia di Perugia n. 0355 Ing. Matteo Battaglia Ordine Ingegneri Provincia di Frosinone n. 1004	coopprogetti engeko Società di Ingegneria e Architettura
VISTO: IL RESP. DEL PROCEDIMENTO Ing. Francesco Pianti	Ing. Giuseppe Rosta Ordine Ingegneri Provincia di Roma n. 20629	IL PROGETTISTA RESPONSABILE DELL'INTEGRAZIONE NELLE PROVAZIONI SPECIALISTICHE (DPR207/20 ART 15 COMMA 2) Dott. Ing. GIORGIO GUARACCI 14/03/23
VISTO: IL RESP. DEL PROGETTO Arch. Pianti, Marco Calazza		

OPERE D'ARTE MAGGIORI

Asse principale

VI02 - Viadotto Mari Dir. FANO

Carpenteria pile

CODICE PROGETTO	NOME FILE	REVISIONE	SCALA
PROGETTO D/P/F/1508 D/23	P01V102STRCP02_B	B	1:100
D			
C			
B	Revisione a seguito istruttoria n°U. 0016028-09-01-2024	Gennaio '24	Cassatini
A	Emissione	Agosto '23	Cassatini
REV.	DESCRIZIONE	DATA	REDATTO VERIFICATO APPROVATO