
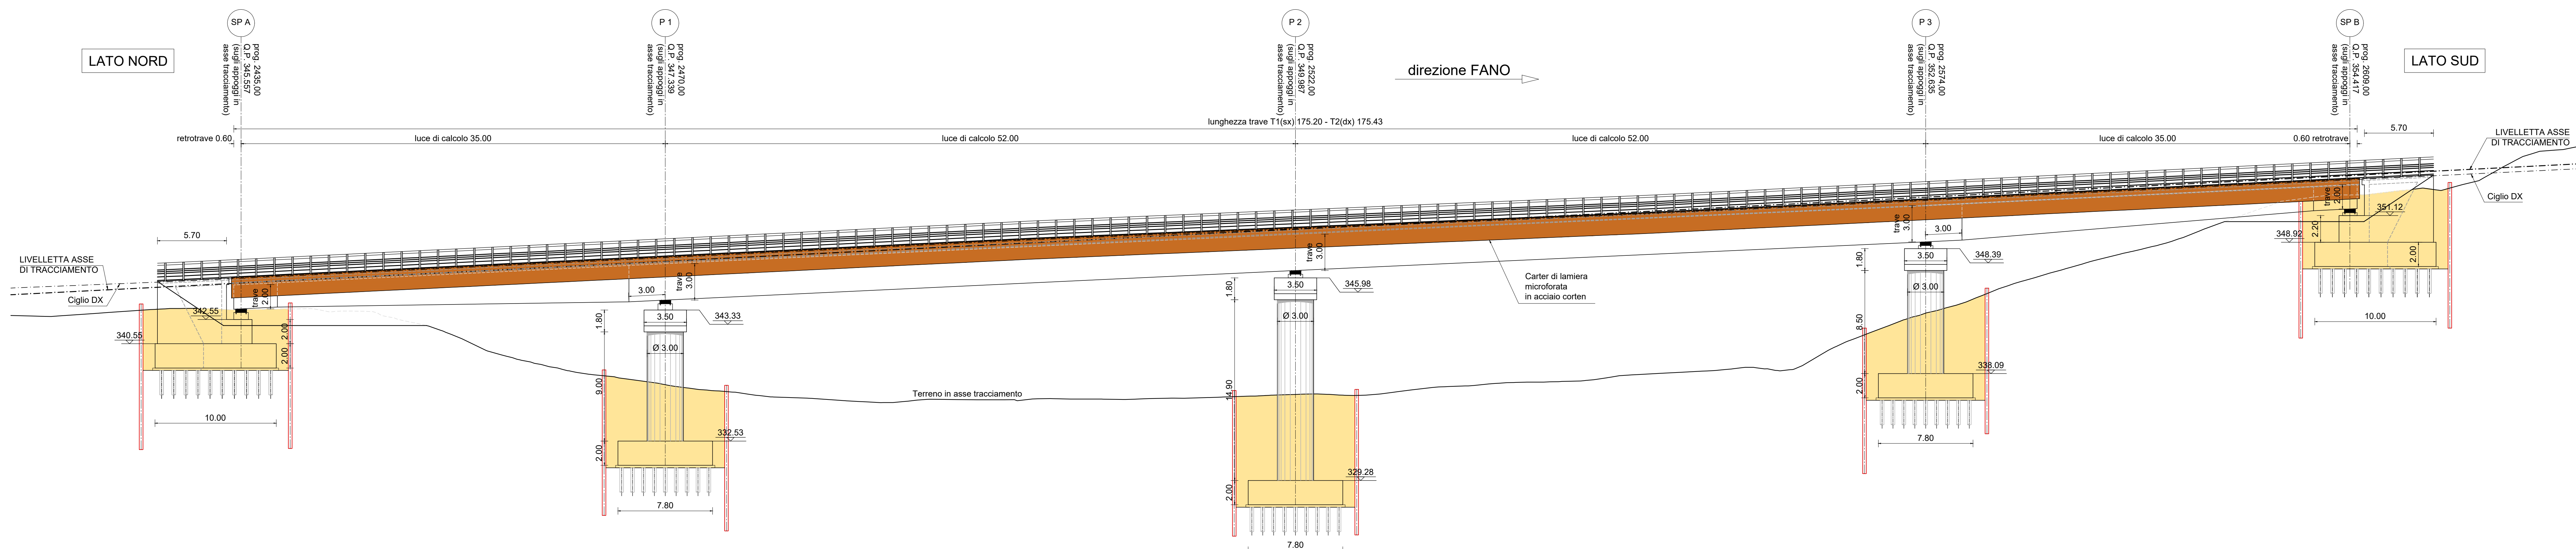
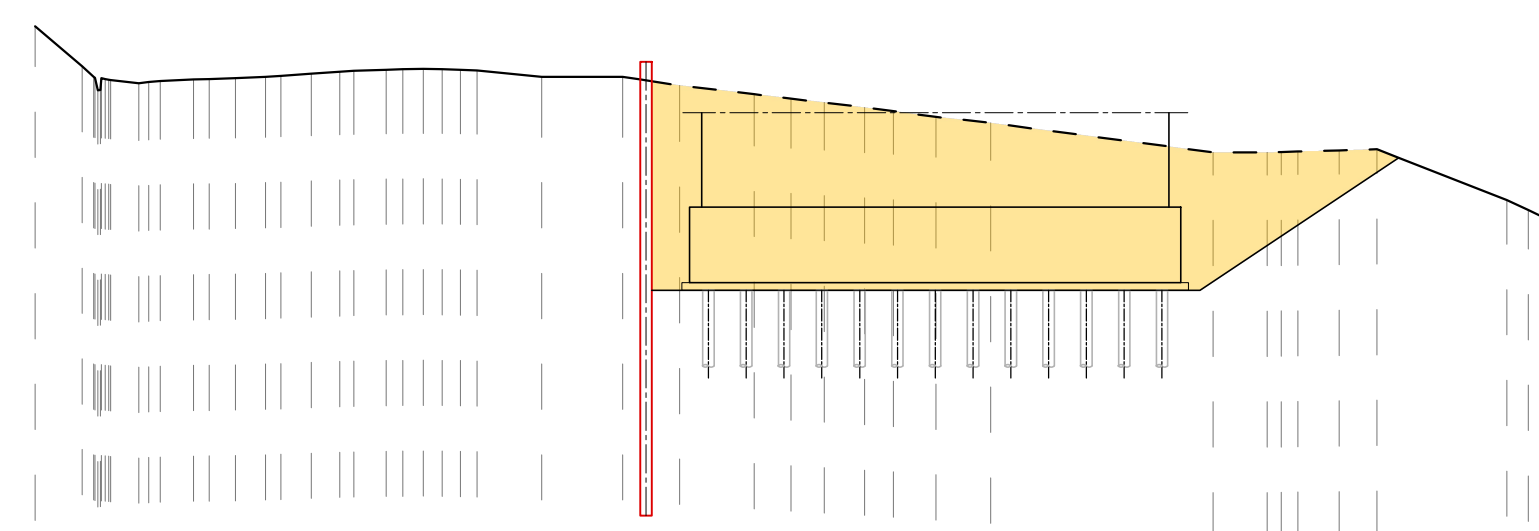


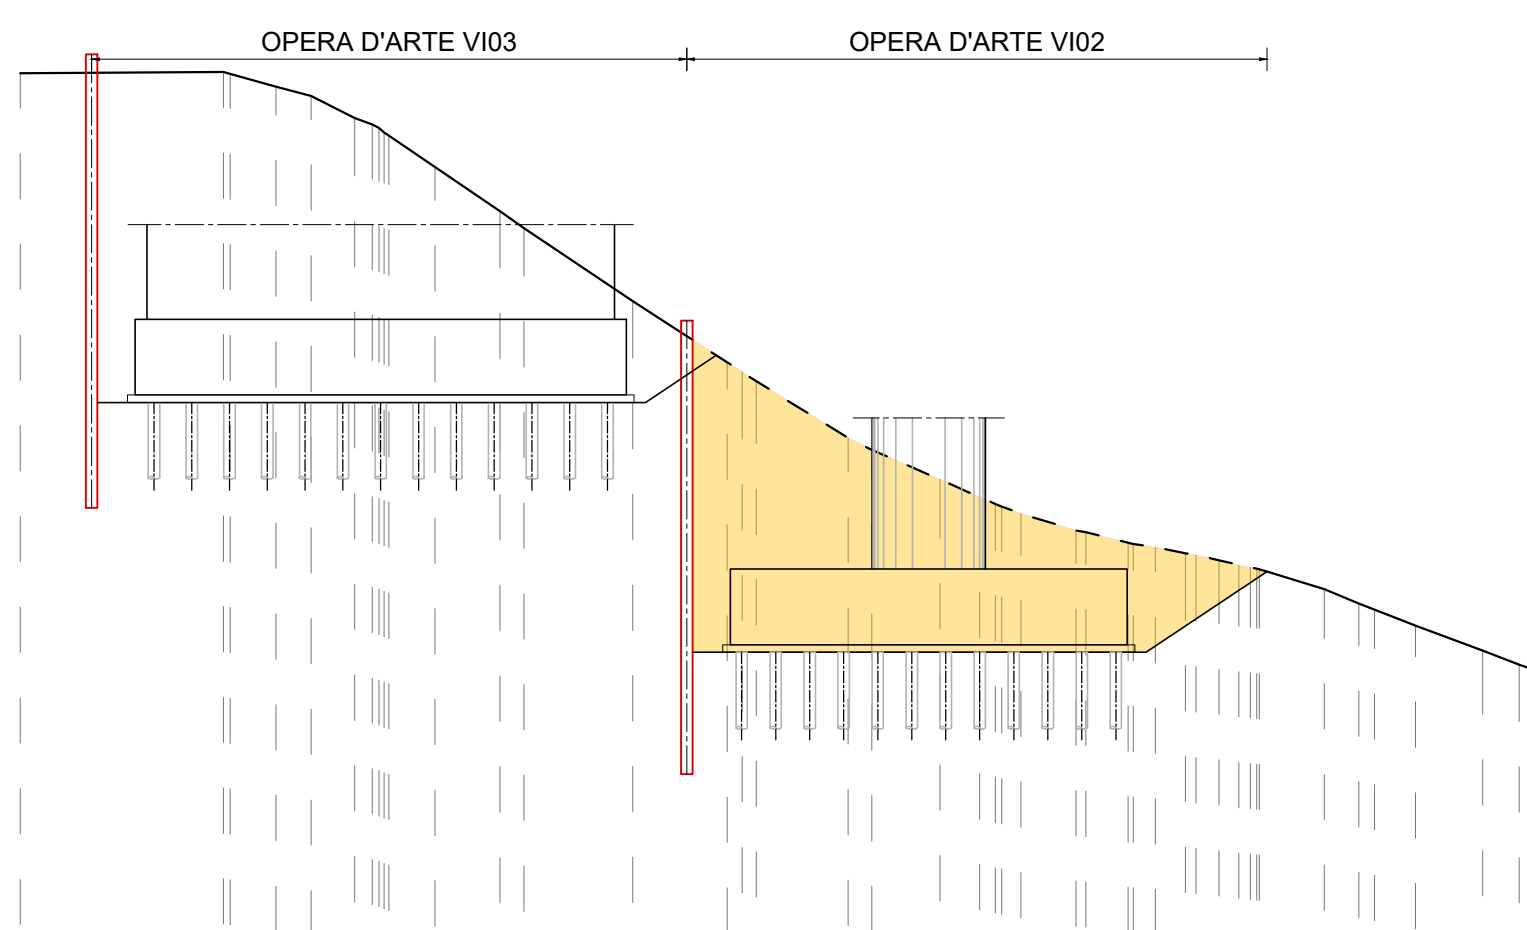


SPALLA SP A - SCAVI - SEZIONE 1  
SCALA 1:200

[illegible]


PILA P1 - SCAVI - SEZIONE 2

[illegible]


PILA P2 - SCAVI - SEZIONE 3

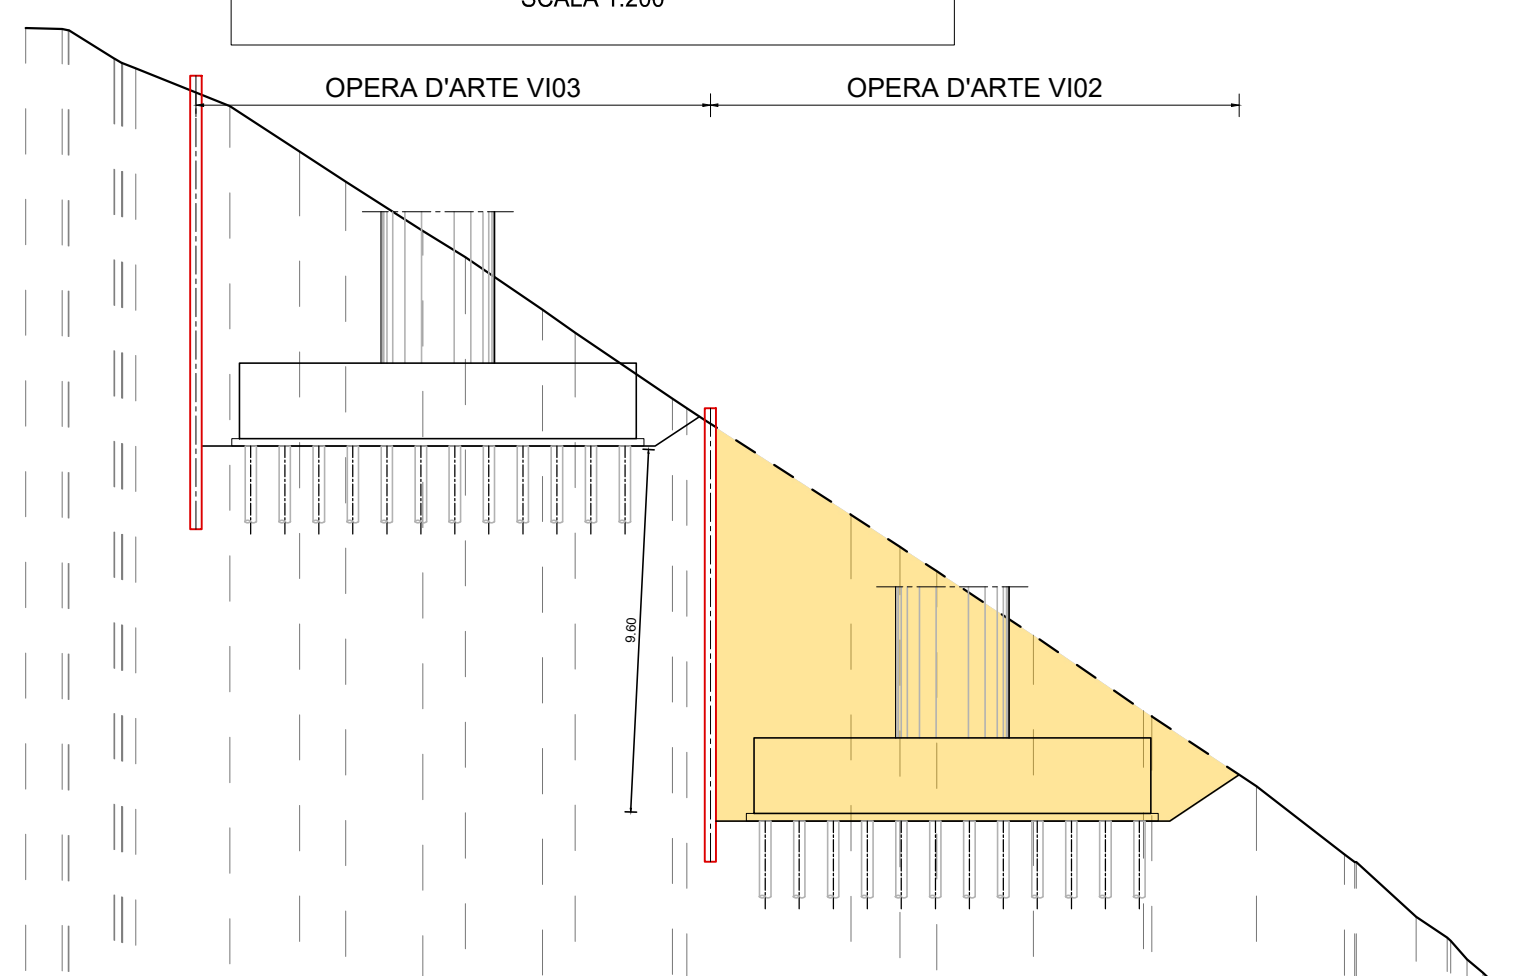[illegible]

PILA P3 - SCAVI - SEZIONE 4  
SCALA 1:200


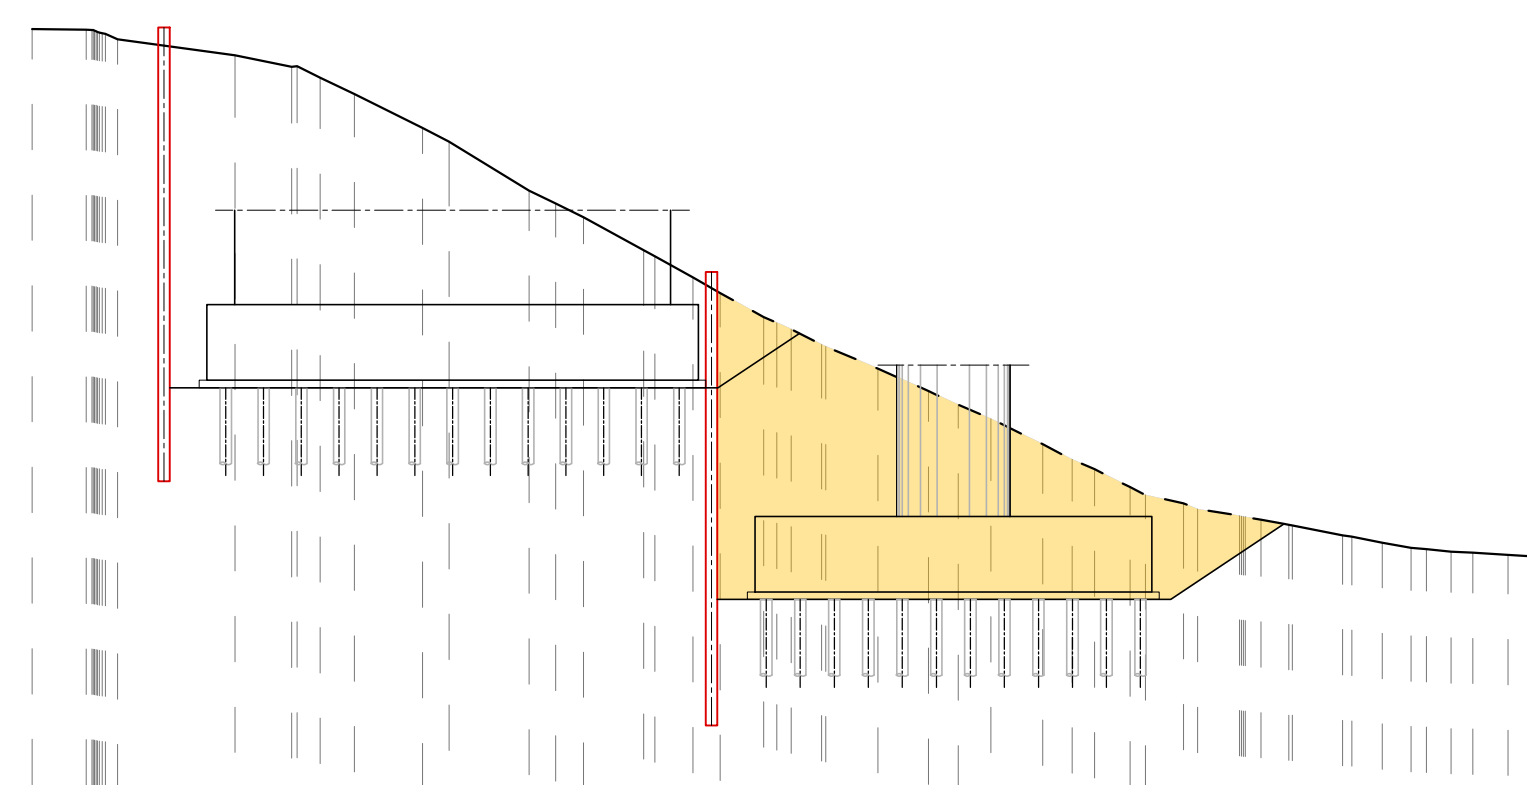
[illegible]

SPALLA SP B - SCAVI - SEZIONE 5  
SCALA 1:200

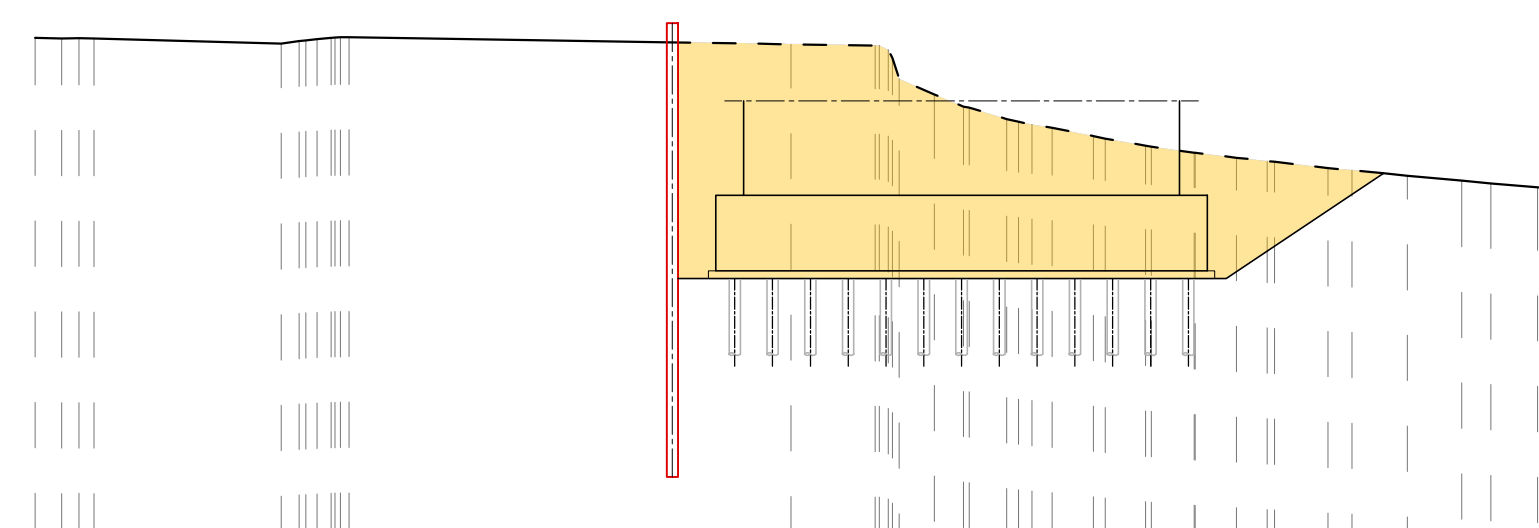[illegible]

| Opera | Scavo   | Quota FS   |
|-------|---------|------------|
| VI02  | [mc]    | [m s.l.m.] |
| SP A  | 907.905 | 338.350    |
| P1    | 641.247 | 330.330    |
| P2    | 779.540 | 327.080    |
| P3    | 660.961 | 335.890    |
| SP B  | 962.681 | 346.720    |

| Opera | L paratie provv. |
|-------|------------------|
| VI02  | [m]              |
| SP A  | 51,000           |
| P1    | 41,000           |
| P2    | 41,000           |
| P3    | 41,000           |
| SP B  | 51,000           |

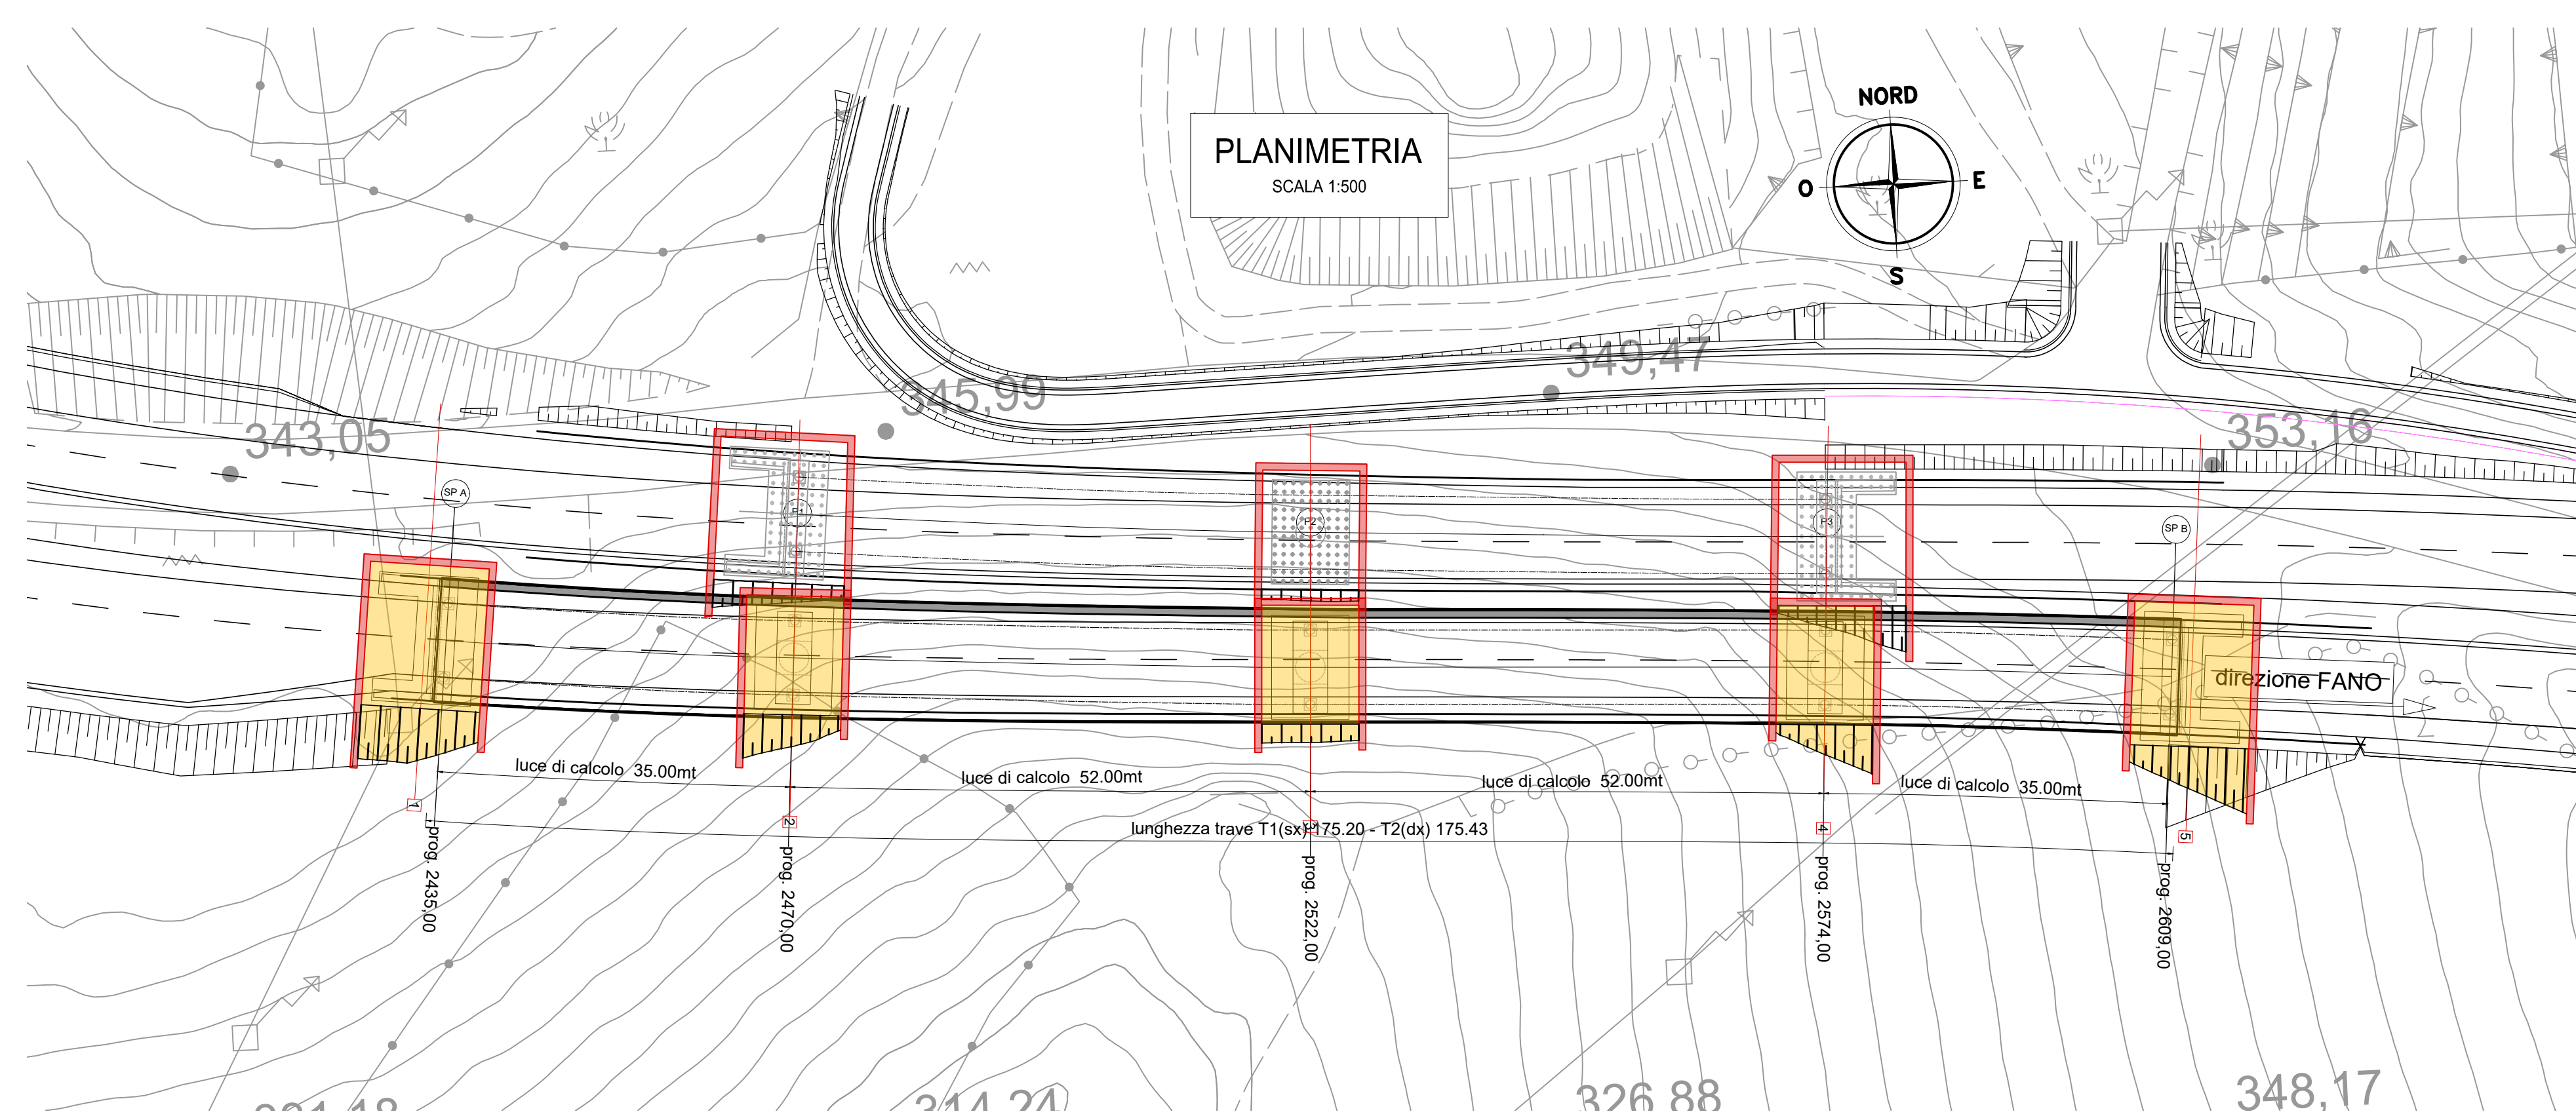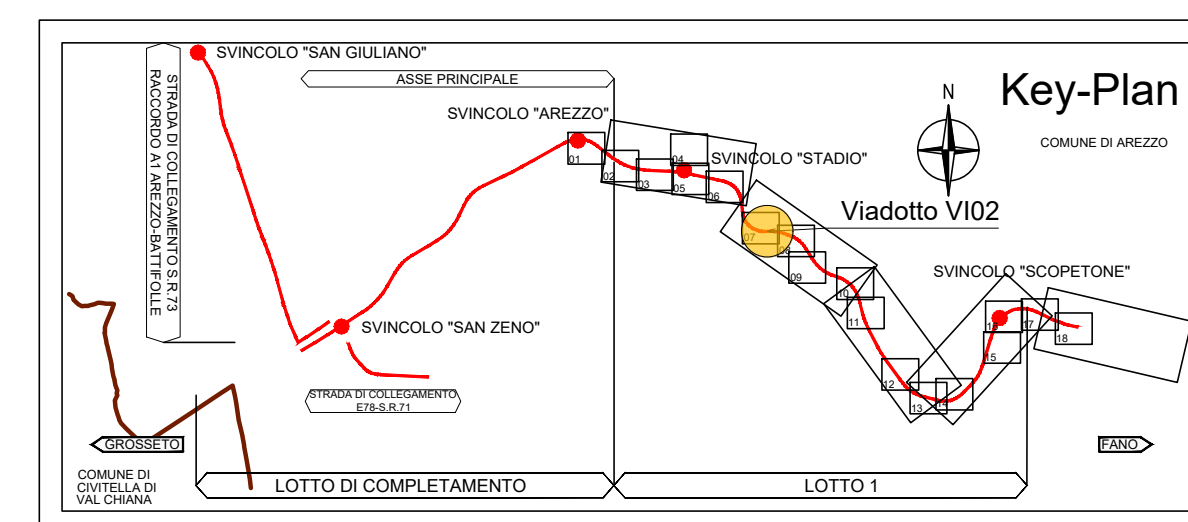

**Direzione Progettazione e Realizzazione Lavori**

E78 GROSSETO - FANO  
 Tratto Nodo di Arezzo – Selci – Lama (E45)  
 Adeguamento a quattro corsie del tratto  
 San Zeno – Arezzo – Palazzo del Pero, 1° lott

PROGETTO DEFINITIVO

FI 508

ANAS - DIREZIONE PROGETTAZIONE E REALIZZAZIONE LAVORI

IL GEOLOGO  
Dott. Geol. Roberto Solvici  
Ordine dei geologi  
della Regione Lazio n. 633

Ing. Ambrogio Signorelli  
Ordine Ingegneri  
Provincia di Roma n. A351

ONE ATI:  
**GPI** INGEGNERIA  
GESTIONE PROGETTI INGEGNERIA &

COORDINATORE PER LA SICUREZZA  
IN FASE DI PROGETTAZIONE  
Arch. Santo Salvatore Vermig  
Ordine Architetti

Ing. Moreno Panfil  
Ordine Ingegneri  
Provincia di Perugia n. 226



coopprogetti  
engeko

VISTO: IL RESP. DEL PROCEDIME  
Ing. Francesco Pisanì

Ing. Matteo Bordin  
Ordine Ingegneri  
provincia di Pordenone al n. 1111

VISTO: IL RESP. DEL PROGETTO  
Arch. Pianif. Marco Colazza

OPERE D'ARTE MAGGIORI

Asse principale

VI02 - Viadotto Mari Dir. FANO

Scavi e opere provvisionali

| CODICE PROGETTO |   |   |   |   |   |   | NOME FILE |  |   |  |      |  |  |   |              |   | P01V102STRDIO_2_B |   | REVISIONE |   | SCALA |   |   |   |   |   |   |  |   |      |  |
|-----------------|---|---|---|---|---|---|-----------|--|---|--|------|--|--|---|--------------|---|-------------------|---|-----------|---|-------|---|---|---|---|---|---|--|---|------|--|
| PRODOTTO        |   |   |   |   |   |   | LIV.FRIG. |  |   |  | ANNO |  |  |   | CODICE ELAB. |   |                   |   |           |   |       |   |   |   |   |   |   |  |   |      |  |
| D               | P | F | I | 5 | 0 | 8 | D         |  | 2 |  | 3    |  |  | P | 0            | 1 | V                 | 1 | 0         | 2 | S     | T | R | O | I | 0 | 2 |  | B | vari |  |
| D               |   |   
| C               |   |   
| B               |   |   
| A               |   |   
| REV.            |   |   
| DESCRIZIONE     |   |   
| DATA            |   |   
| REDATTO         |   |   
| VERIFICATO      |   |   
| APPROVATO       |   |   