

SPALLA A - SEZIONE 3
scala 1:100



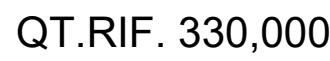


TABELLA TIRANTI									
ordine	Distanza dalla testa del palo	Interasse	nr. trefoli	α	N_0	L_L	L_A	L_{tot}	ϕ_p
	[m]			[°]	[kN]	[m]	[m]	[m]	[mm]
T1 - Filo 1	1,5	3,00	4	15	360	8	12	20	240
T2 - Filo 2	4,0	3,00	4	15	450	6	16	22	240
T3 - Filo 3	6,5	3,00	4	15	500	6	16	22	240

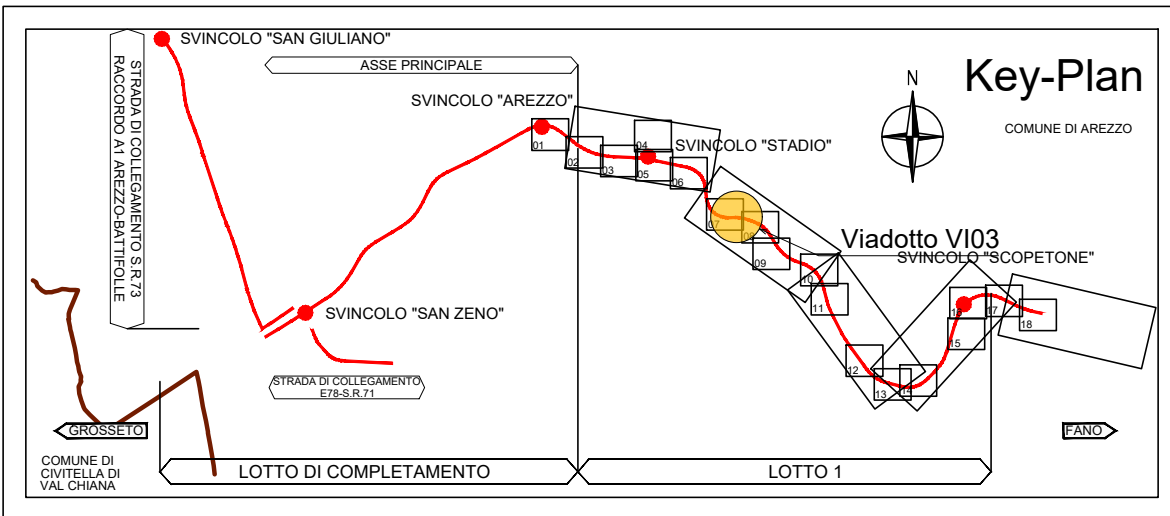


SPALLA A - SEZIONE 8
scala 1:100

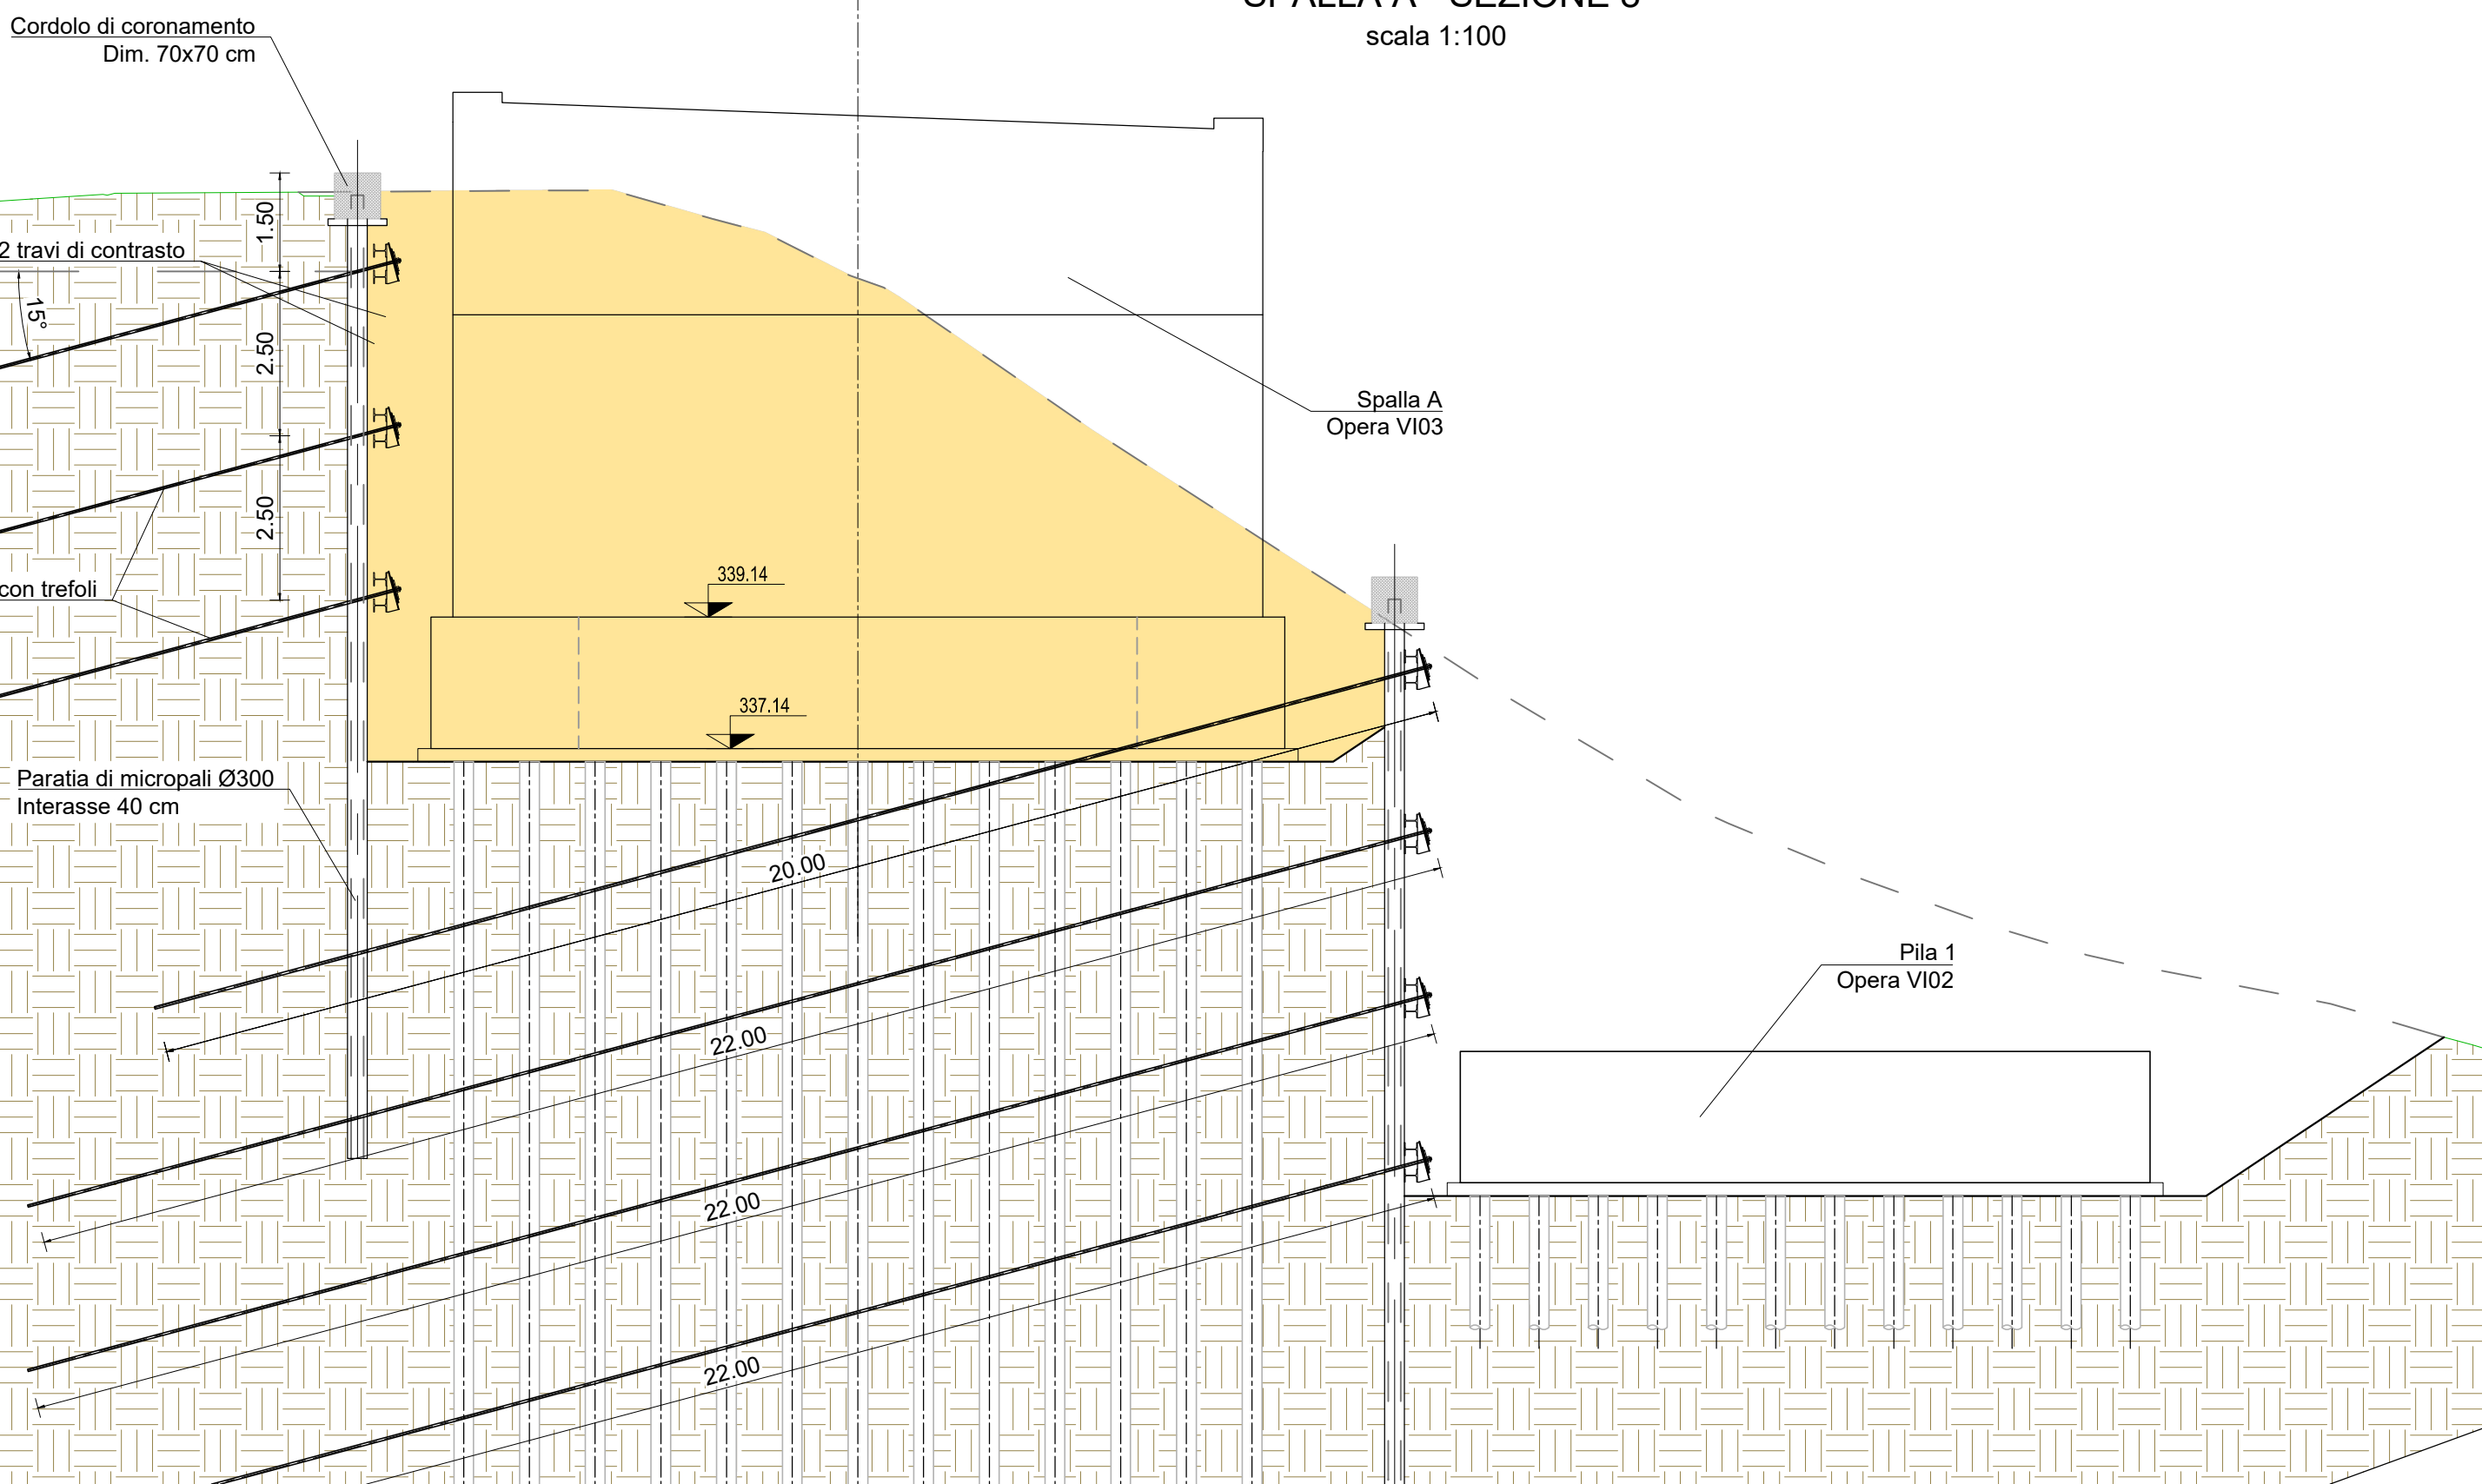

PROFILO PARATIA SPALLA A OPERA VI03



NUMERO SEZIONI	1	2	3	4	5	7	8	9	10	11	12	13	14
DISTANZE PARZIALI		5,00	5,00	5,00	3,24	1,76	5,00	5,00	6,90	4,10	5,00	5,00	2,22
DISTANZE PROGRESSIVE	-0,000	-5,000	-10,000	-15,000	-18,238	-20,000	-25,000	-30,000	-30,899	-35,000	-40,000	-45,000	-47,218
QUOTE TERRENO	-338,33	-341,08	-344,14	-345,37	-345,34	-345,42	-345,62	-345,85	-345,89	-345,46	-342,57	-339,08	-337,56
QUOTE PROGETTO	-338,326	-341,031	-343,736	-345,900	-345,900	-345,900	-345,900	-345,900	-345,900	-345,640	-342,391	-339,141	-337,700
DIFFERENZA DI QUOTA	-0,00	-0,05	-0,40	-0,53	-0,56	-0,48	-0,28	-0,05	-0,01	-0,18	-0,18	-0,06	-0,14

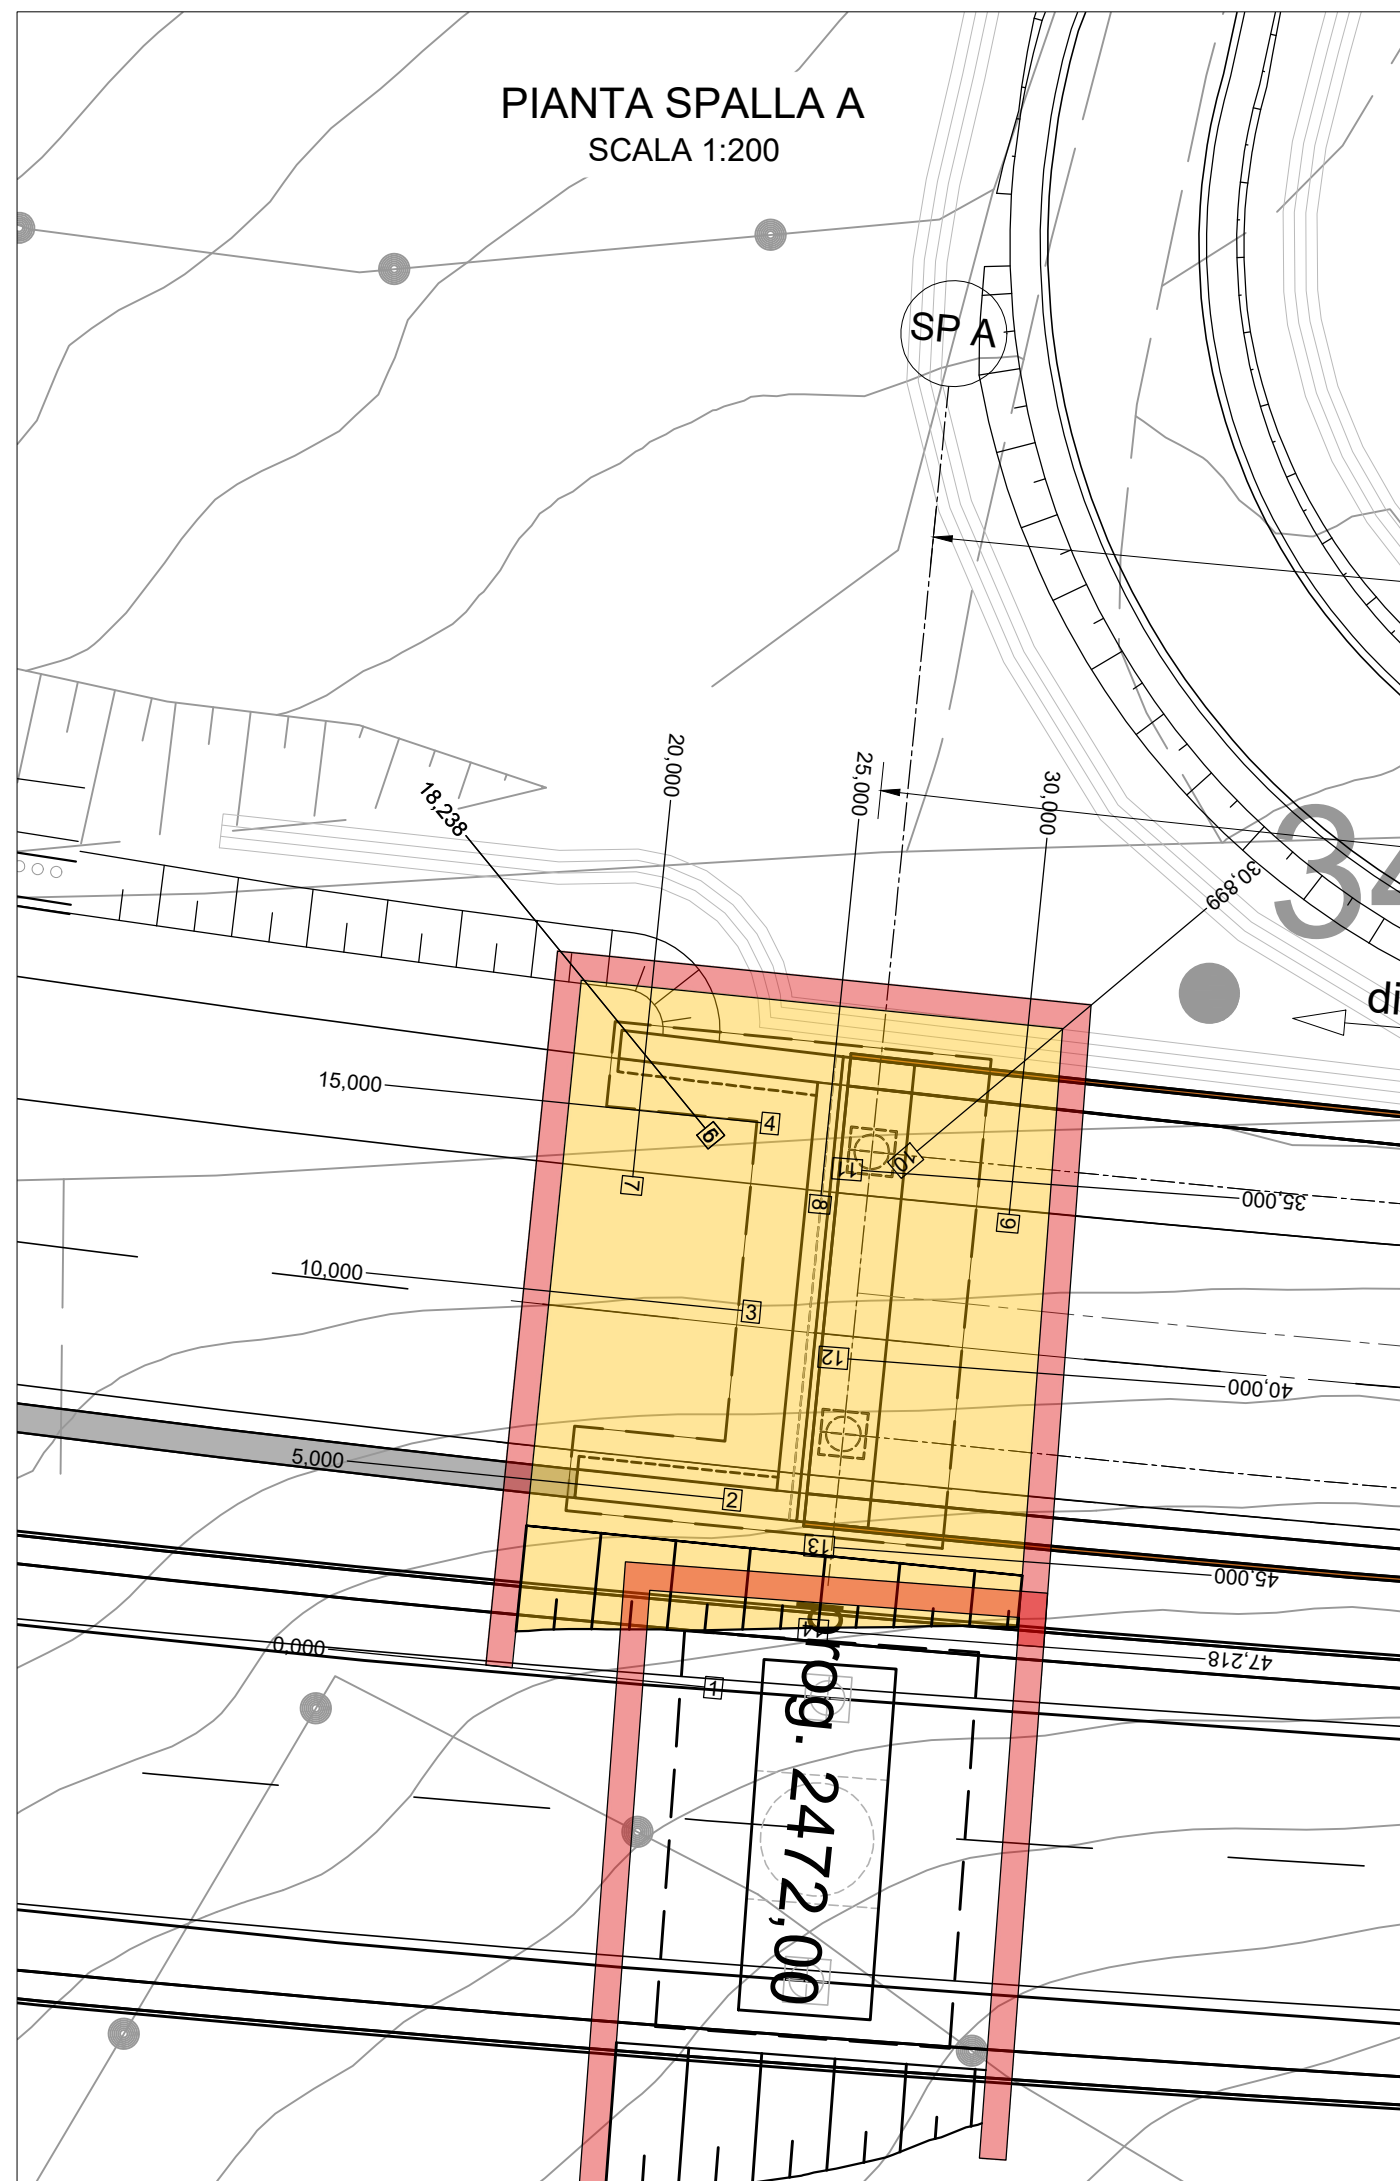

Direzione Progettazione e Realizzazione Lavori

E78 GROSSETO - FANO
Tratto Nodo di Arezzo – Selci – Lama (E45)
Adeguamento a quattro corsie del tratto
San Zeno – Arezzo – Palazzo del Pero, 1° lotto

PROGETTO DEFINITIVO

FI 508

ANAS - DIREZIONE PROGETTAZIONE E REALIZZAZIONE LAVORI

IL GEOLOGO <i>Dott. Geol. Roberto Salucci</i> Ordine dei geologi della Regione Lazio n. 633	I PROGETTISTI SPECIALISTICI <i>Ing. Ambrogio Signorelli</i> Ordine Ingegneri Provincia di Roma n. A35111	PROGETTAZIONE ATI: (Mandataria)	GPI INGEGNERIA GESTIONE PROGETTI INGEGNERIA srl
COORDINATORE PER LA SICUREZZA IN FASE DI PROGETTAZIONE <i>Arch. Santo Salvatore Vermiglio</i> Ordine Architetti Provincia di Reggio Calabria n. 1270	<i>Ing. Moreno Panfilii</i> Ordine Ingegneri Provincia di Perugia n. A2854 <i>Ing. Matteo Borriani</i> Ordine Ingegneri Provincia di Pordenone n. 750A	(Mandante)	   Studio di Architettura e Ingegneria Pordenone
VISTO: IL RESP. DEL PROCEDIMENTO <i>Ing. Francesco Pisani</i>	<i>Ing. Giuseppe Presta</i> Ordine Ingegneri Provincia di Roma n. 20629	IL PROGETTISTA RESPONSABILE DELL'INTEGRAZIONE DELLE PRESTAZIONI SPECIALISTICHE. (DPR207/10 ART 15 COMMA 12)	<i>Dott. Ing. GIORGIO GUIDUCCI</i> Ordine INGEGNERI ROMA n. 14035
VISTO: IL RESP. DEL PROGETTO <i>Arch. Pianif. Marco Colazza</i>			

OPERE D'ARTE MAGGIORI

Asse principale

VI03 - Viadotto Mari Dir. GROSSETO

CODICE PROGETTO		NOME FILE						REVISIONE	SCALA	
PROGETTO		P01V03GETDI02_B								
LIV PROJ MNO										
DPFI508 D23		CODICE ELAB. P01V03GETDI02						B	1:100/1:200	
D										
C										
A	Revisione a seguito Istruttoria n°U. 0016028.09-01-2024						Gennaio '24	Cassarini	Bordugo	Guiducci
B	Emissione						Agosto '23	Cassarini	Bordugo	Guiducci
REV.	DESCRIZIONE						DATA	REDATTO	VERIFICATO	APPROVATO