

PILA 1 - SEZIC
scala 1:100






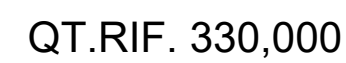


TABELLA TIRANTI									
ordine	Distanza dalla testa del palo	Interasse	nr. trefoli	α	N_0	L_L	L_A	L_{tot}	ϕ_D
	[m]	[m]		[°]	[kN]	[m]	[m]	[m]	(mm)
T1 - Filia 1	1,5	3,00	4	15	360	8	12	20	240
T2 - Filia 2	4,0	3,00	4	15	450	6	16	22	240
T3 - Filia 3	6,5	3,00	4	15	500	6	16	22	240

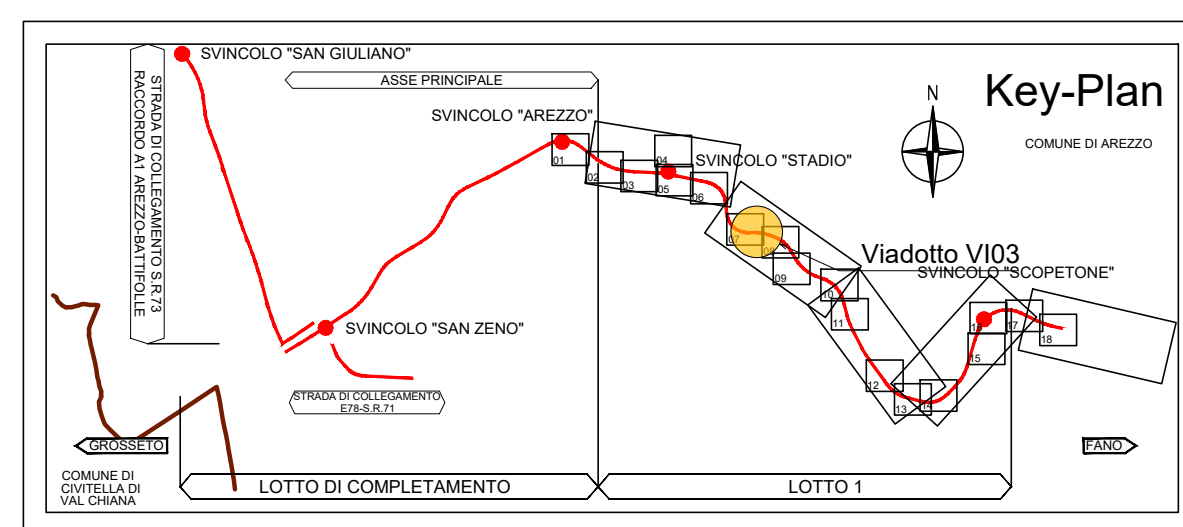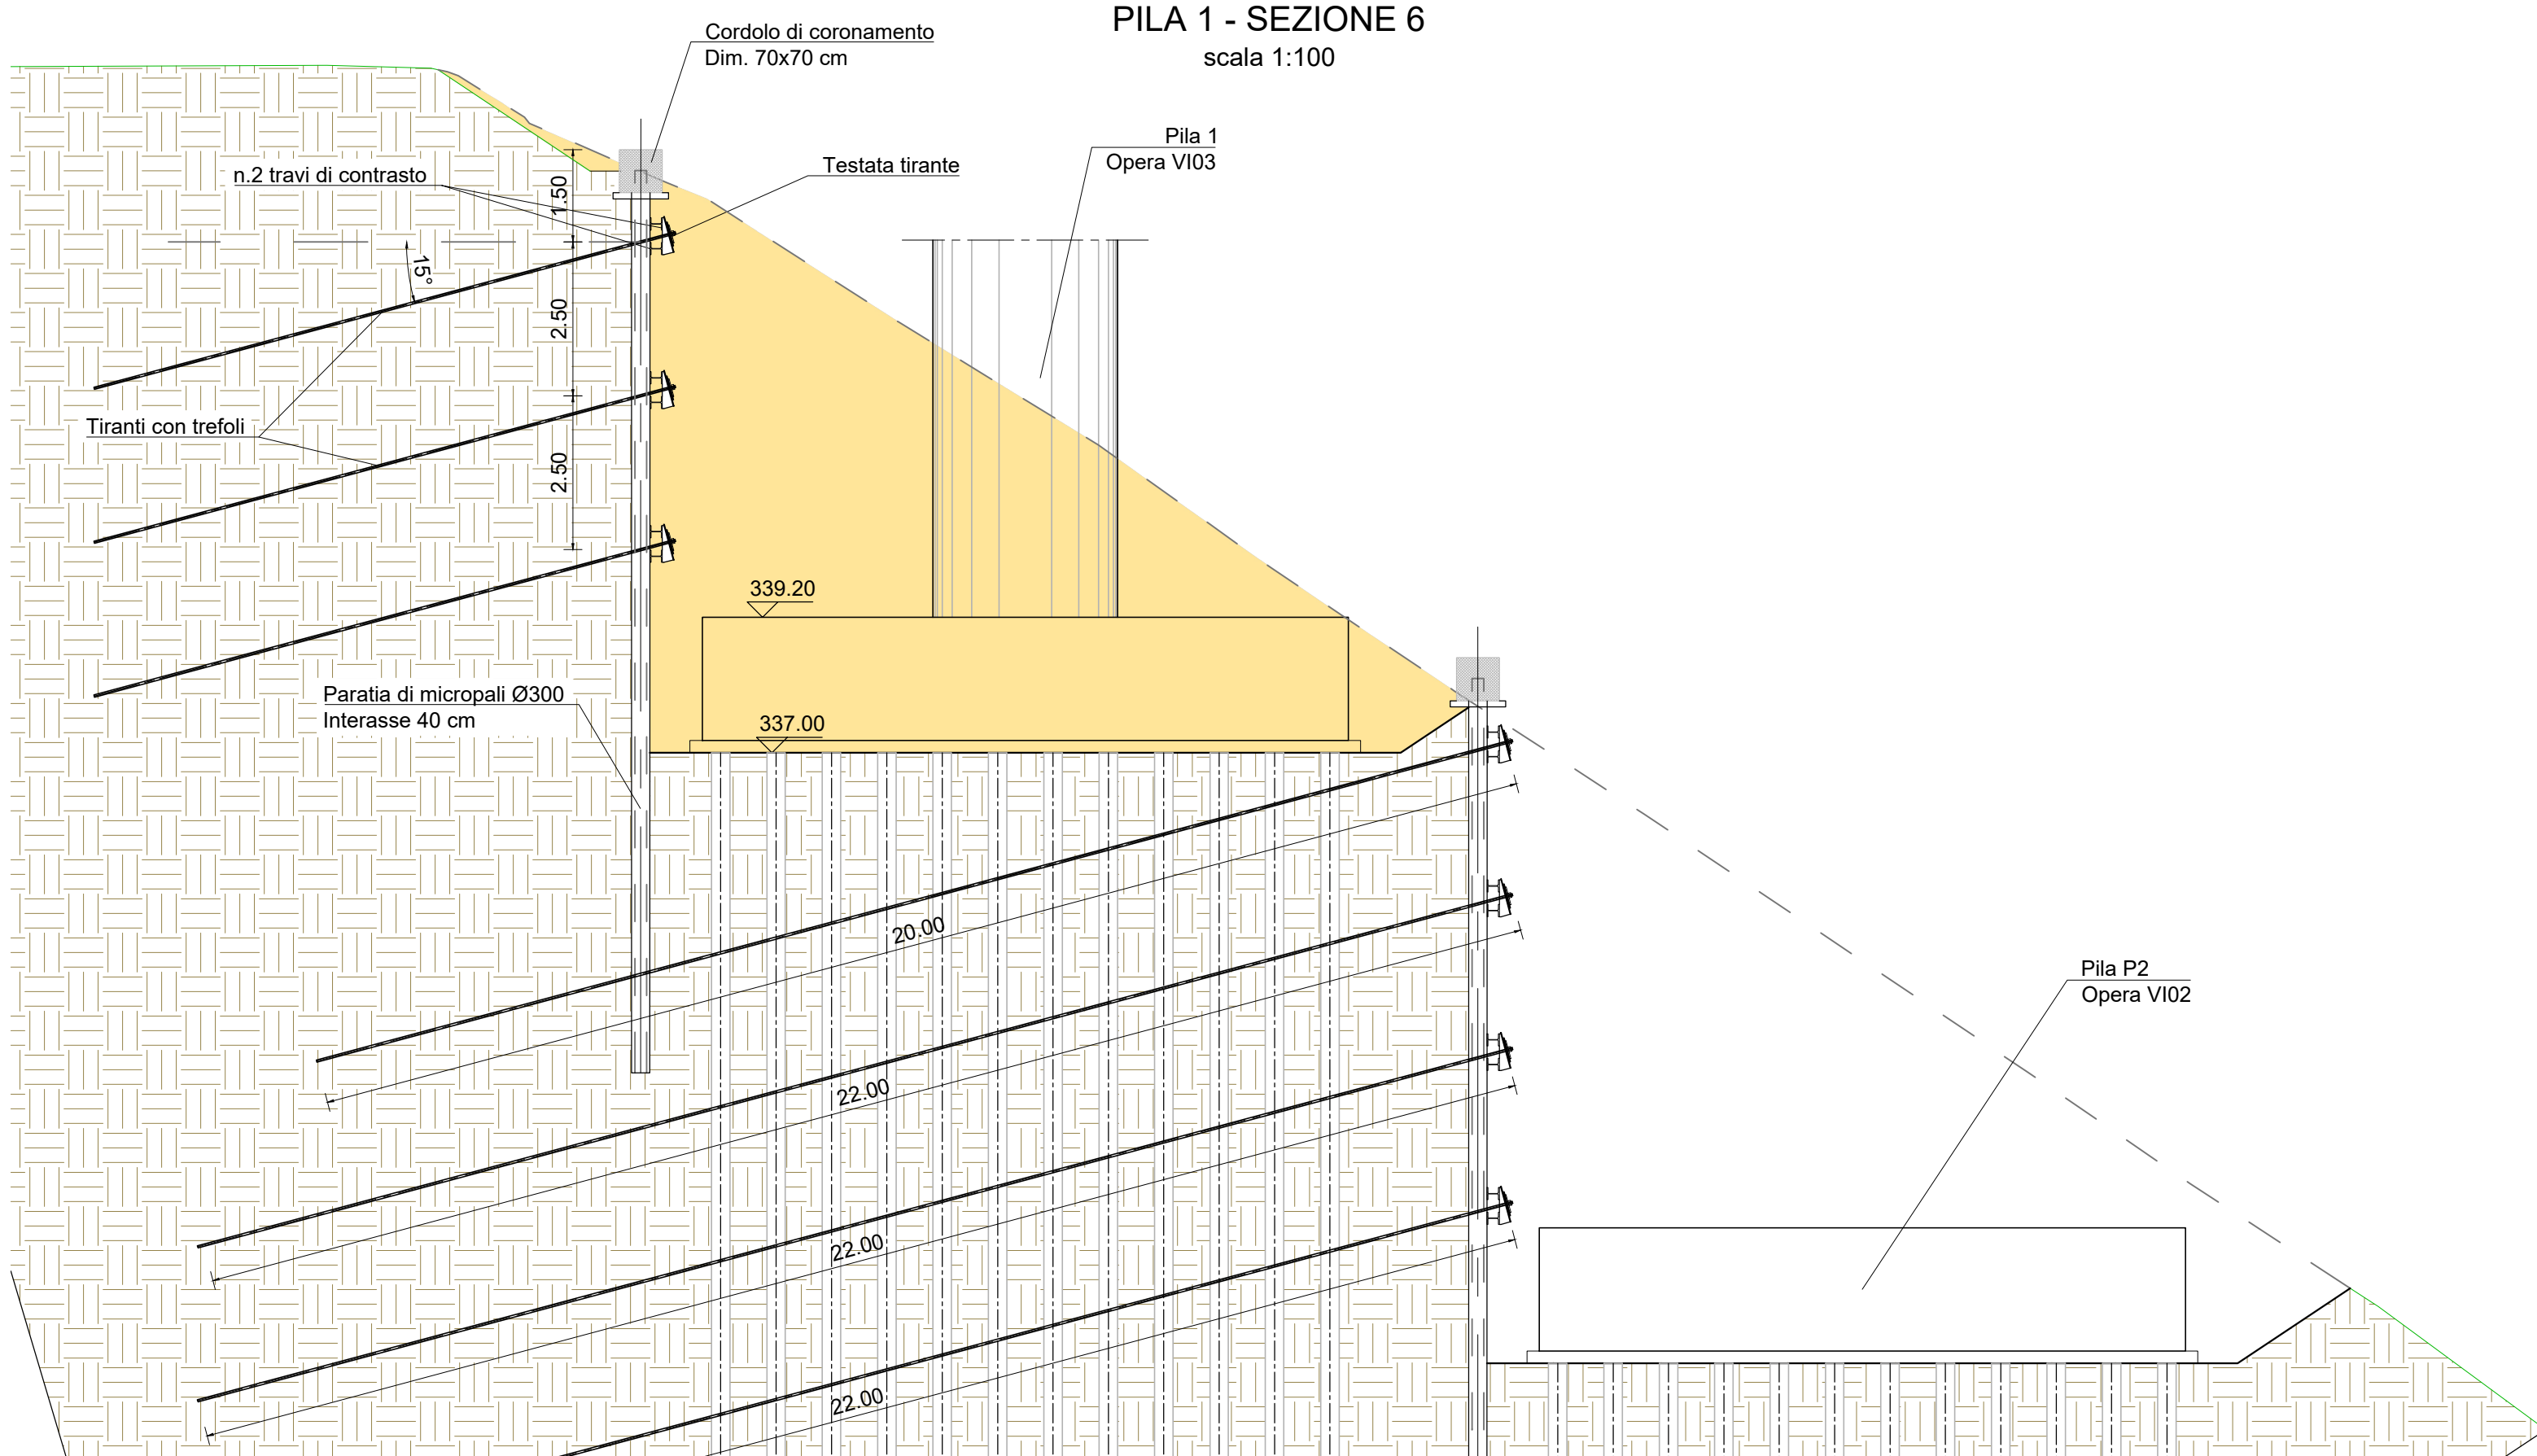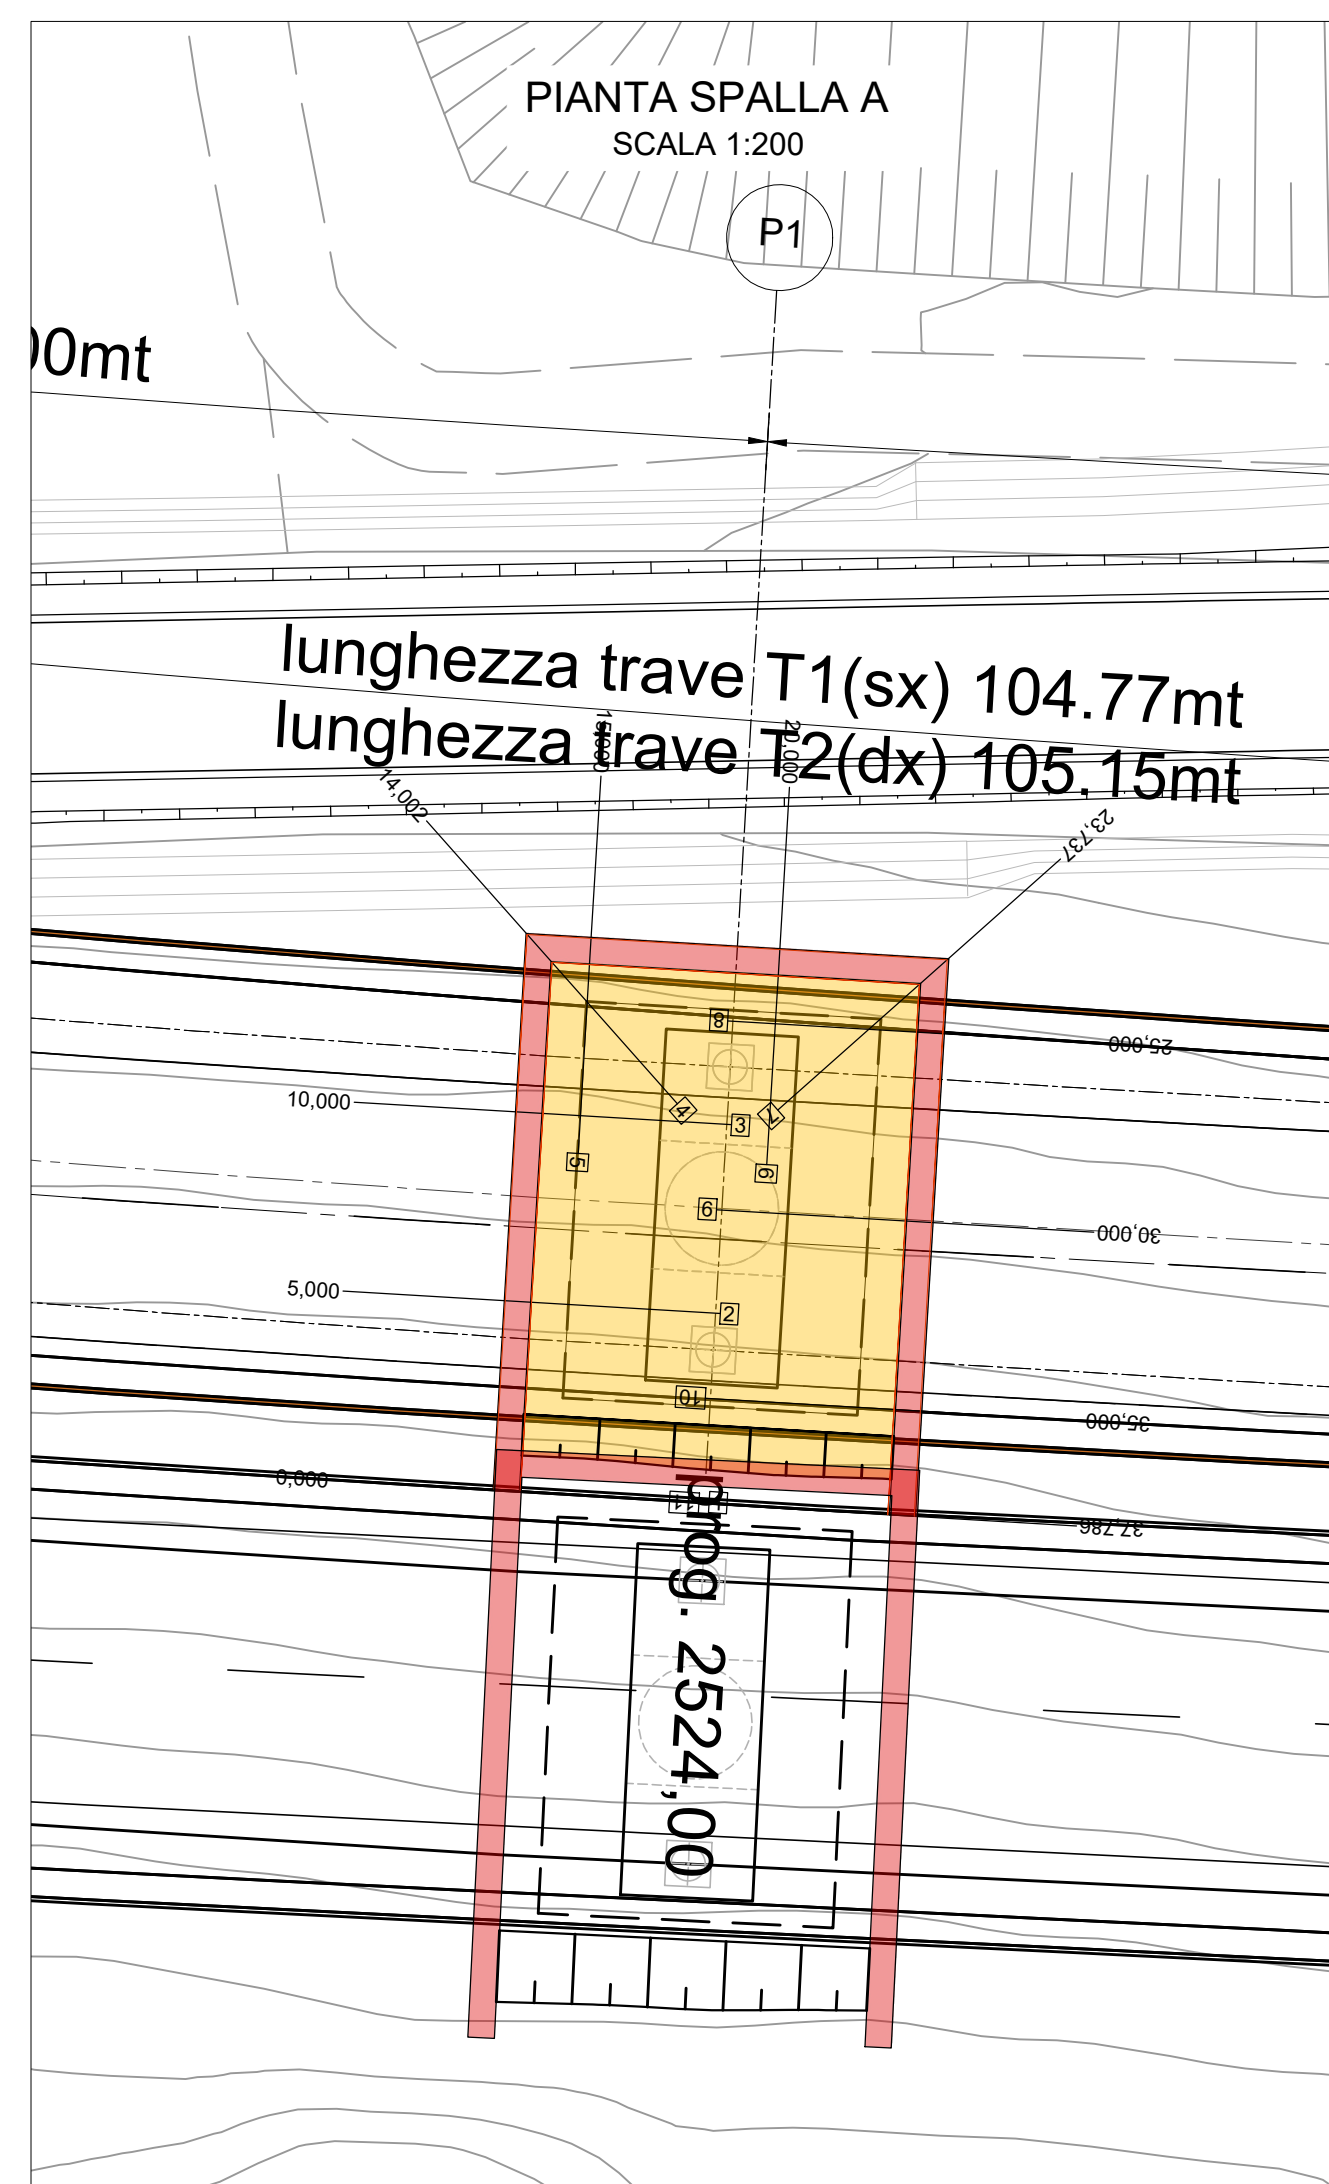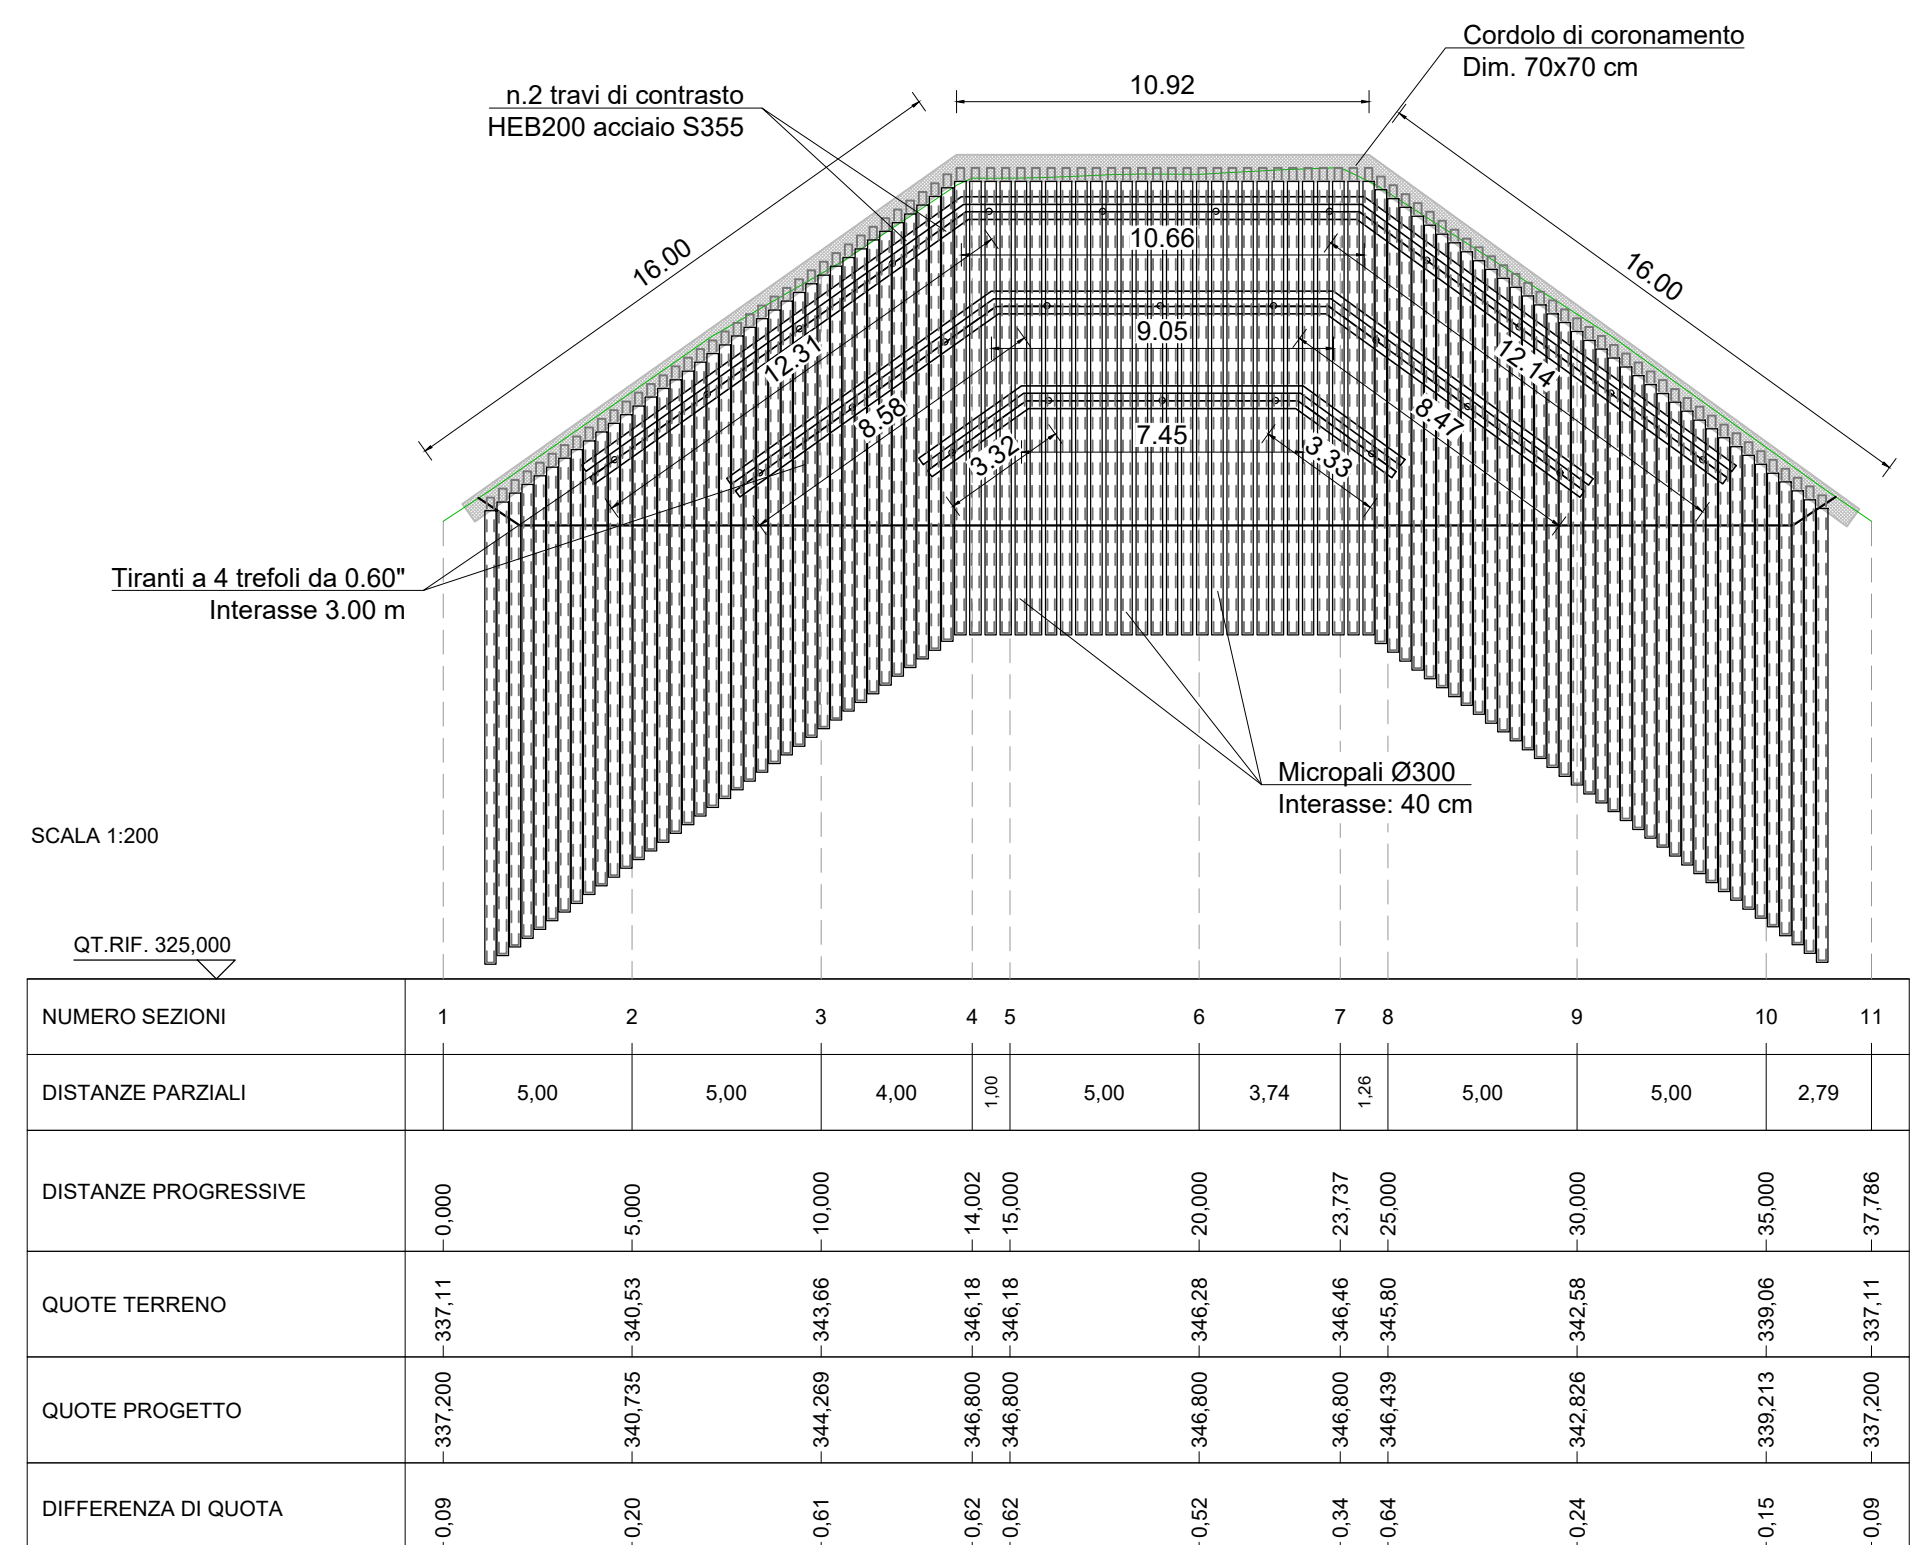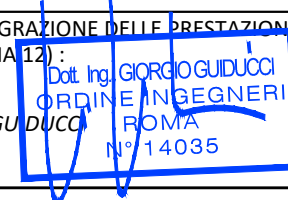

PILA 1 - SEZIO
scala 1:100

PROFILO PARATIA PILA 1
OPERA VI03

 GRUPPO FS ITALIANE		Direzione Progettazione e Realizzazione Lavori																									
E78 GROSSETO - FANO Tratto Nodo di Arezzo – Selci – Lama (E45) Adeguamento a quattro corsie del tratto San Zeno – Arezzo – Palazzo del Pero, 1° lotto																											
PROGETTO DEFINITIVO			FI 508																								
ANAS - DIREZIONE PROGETTAZIONE E REALIZZAZIONE LAVORI																											
IL GEOLOGO <i>Dott. Geol. Roberto Salucci</i> Ordine dei geologi della Regione Lazio n. 633	I PROGETTISTI SPECIALISTICI <i>Ing. Ambrogio Signorelli</i> Ordine Ingegneri Provincia di Roma n. A35111 <i>Ing. Moreno Panfilii</i> Ordine Ingegneri Provincia di Perugia n. 23657 <i>Ing. Matteo Borri</i> Ordine Ingegneri Provincia di Pordenone n. 7504 <i>Ing. Giuseppe Festa</i> Ordine Ingegneri Provincia di Roma n. 20629	PROGETTAZIONE ATI: (Mandataria)  GPI INGEGNERIA srl GESTIONE PROGETTI INGEGNERIA srl    Scuola di Architettura e Ingegneria Urbana IL PROGETTISTA RESPONSABILE DELL'INTEGRAZIONE DELLE PRESTAZIONI SPECIALISTICHE. (DPR207/10 ART 15 COMMA 12) Dott. Ing. GIORGIO GUIDUCCI Ordine Ingegneri Roma n. 1714035																									
COORDINATORE PER LA SICUREZZA IN FASE DI PROGETTAZIONE <i>Arch. Santo Salvatore Vermiglio</i> Ordine Architetti Provincia di Reggio Calabria n. 1270																											
VISTO: IL RESP. DEL PROCEDIMENTO <i>Ing. Francesco Pisani</i>																											
VISTO: IL RESP. DEL PROGETTO <i>Arch. Pianif. Marco Calazza</i>																											
OPERE D'ARTE MAGGIORI Asse principale VI03 - Viadotto Mari Dir. GROSSETO Paratia provv. Pila 1 - Pianta, prospetto e particolari costruttivi																											
<table border="1" style="width: 100%; border-collapse: collapse;"> <tr> <td style="width: 30%; padding: 5px;"> CODICE PROGETTO PROGETTO LV. PROG. ANNO DPFI508 D 23 </td> <td style="width: 40%; padding: 5px;"> NOME FILE P01VI03GETDI03_B CODICE ELAB. P01VI03GETDI03 </td> <td style="width: 20%; padding: 5px;"> REVISIONE B </td> <td style="width: 10%; padding: 5px;"> SCALA 1:100/1:200 </td> </tr> <tr> <td style="padding: 5px;"> D </td> <td style="padding: 5px;"></td> <td style="padding: 5px;"></td> <td style="padding: 5px;"></td> </tr> <tr> <td style="padding: 5px;"> C </td> <td style="padding: 5px;"></td> <td style="padding: 5px;"></td> <td style="padding: 5px;"></td> </tr> <tr> <td style="padding: 5px;"> B </td> <td style="padding: 5px;"> Revisione a seguito Istruttoria n°U. 0016028-09-01-2024 </td> <td style="padding: 5px;"> Gennaio '24 </td> <td style="padding: 5px;"> Cassarini Bordugo Guiducci </td> </tr> <tr> <td style="padding: 5px;"> A </td> <td style="padding: 5px;"> Emissione </td> <td style="padding: 5px;"> Agosto '23 </td> <td style="padding: 5px;"> Cassarini Bordugo Guiducci </td> </tr> <tr> <td style="padding: 5px;"> REV. </td> <td style="padding: 5px;"> DESCRIZIONE </td> <td style="padding: 5px;"> DATA REDATTO VERIFICATO </td> <td style="padding: 5px;"> APPROVATO </td> </tr> </table>				CODICE PROGETTO PROGETTO LV. PROG. ANNO DPFI508 D 23	NOME FILE P01VI03GETDI03_B CODICE ELAB. P01VI03GETDI03	REVISIONE B	SCALA 1:100/1:200	D				C				B	Revisione a seguito Istruttoria n°U. 0016028-09-01-2024	Gennaio '24	Cassarini Bordugo Guiducci	A	Emissione	Agosto '23	Cassarini Bordugo Guiducci	REV.	DESCRIZIONE	DATA REDATTO VERIFICATO	APPROVATO
CODICE PROGETTO PROGETTO LV. PROG. ANNO DPFI508 D 23	NOME FILE P01VI03GETDI03_B CODICE ELAB. P01VI03GETDI03	REVISIONE B	SCALA 1:100/1:200																								
D																											
C																											
B	Revisione a seguito Istruttoria n°U. 0016028-09-01-2024	Gennaio '24	Cassarini Bordugo Guiducci																								
A	Emissione	Agosto '23	Cassarini Bordugo Guiducci																								
REV.	DESCRIZIONE	DATA REDATTO VERIFICATO	APPROVATO																								