
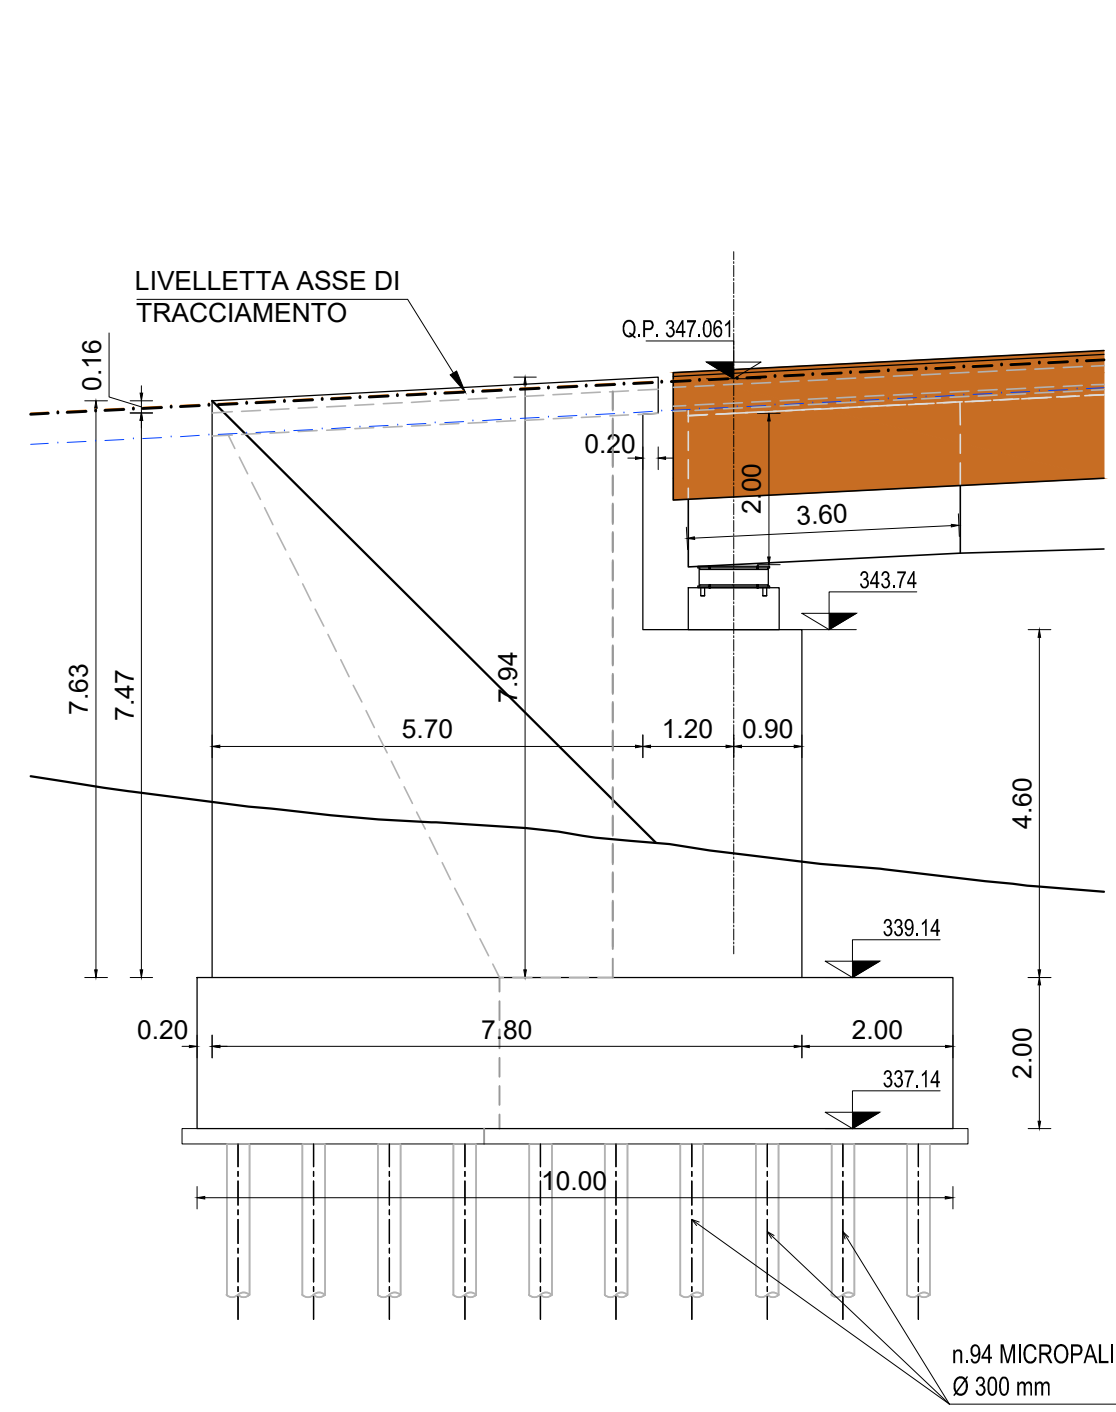
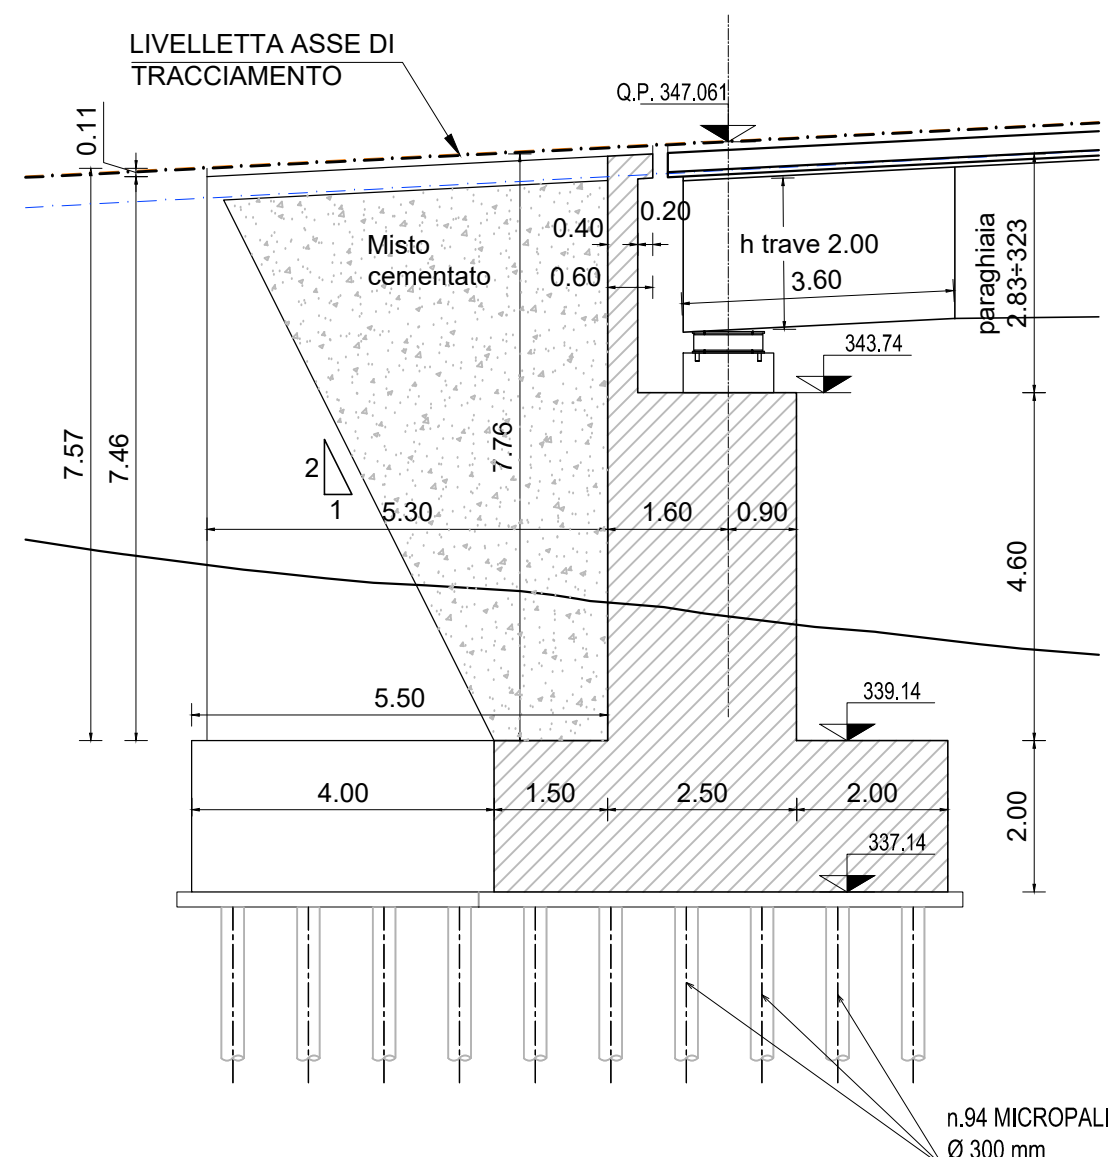



PROSPETTO OVEST

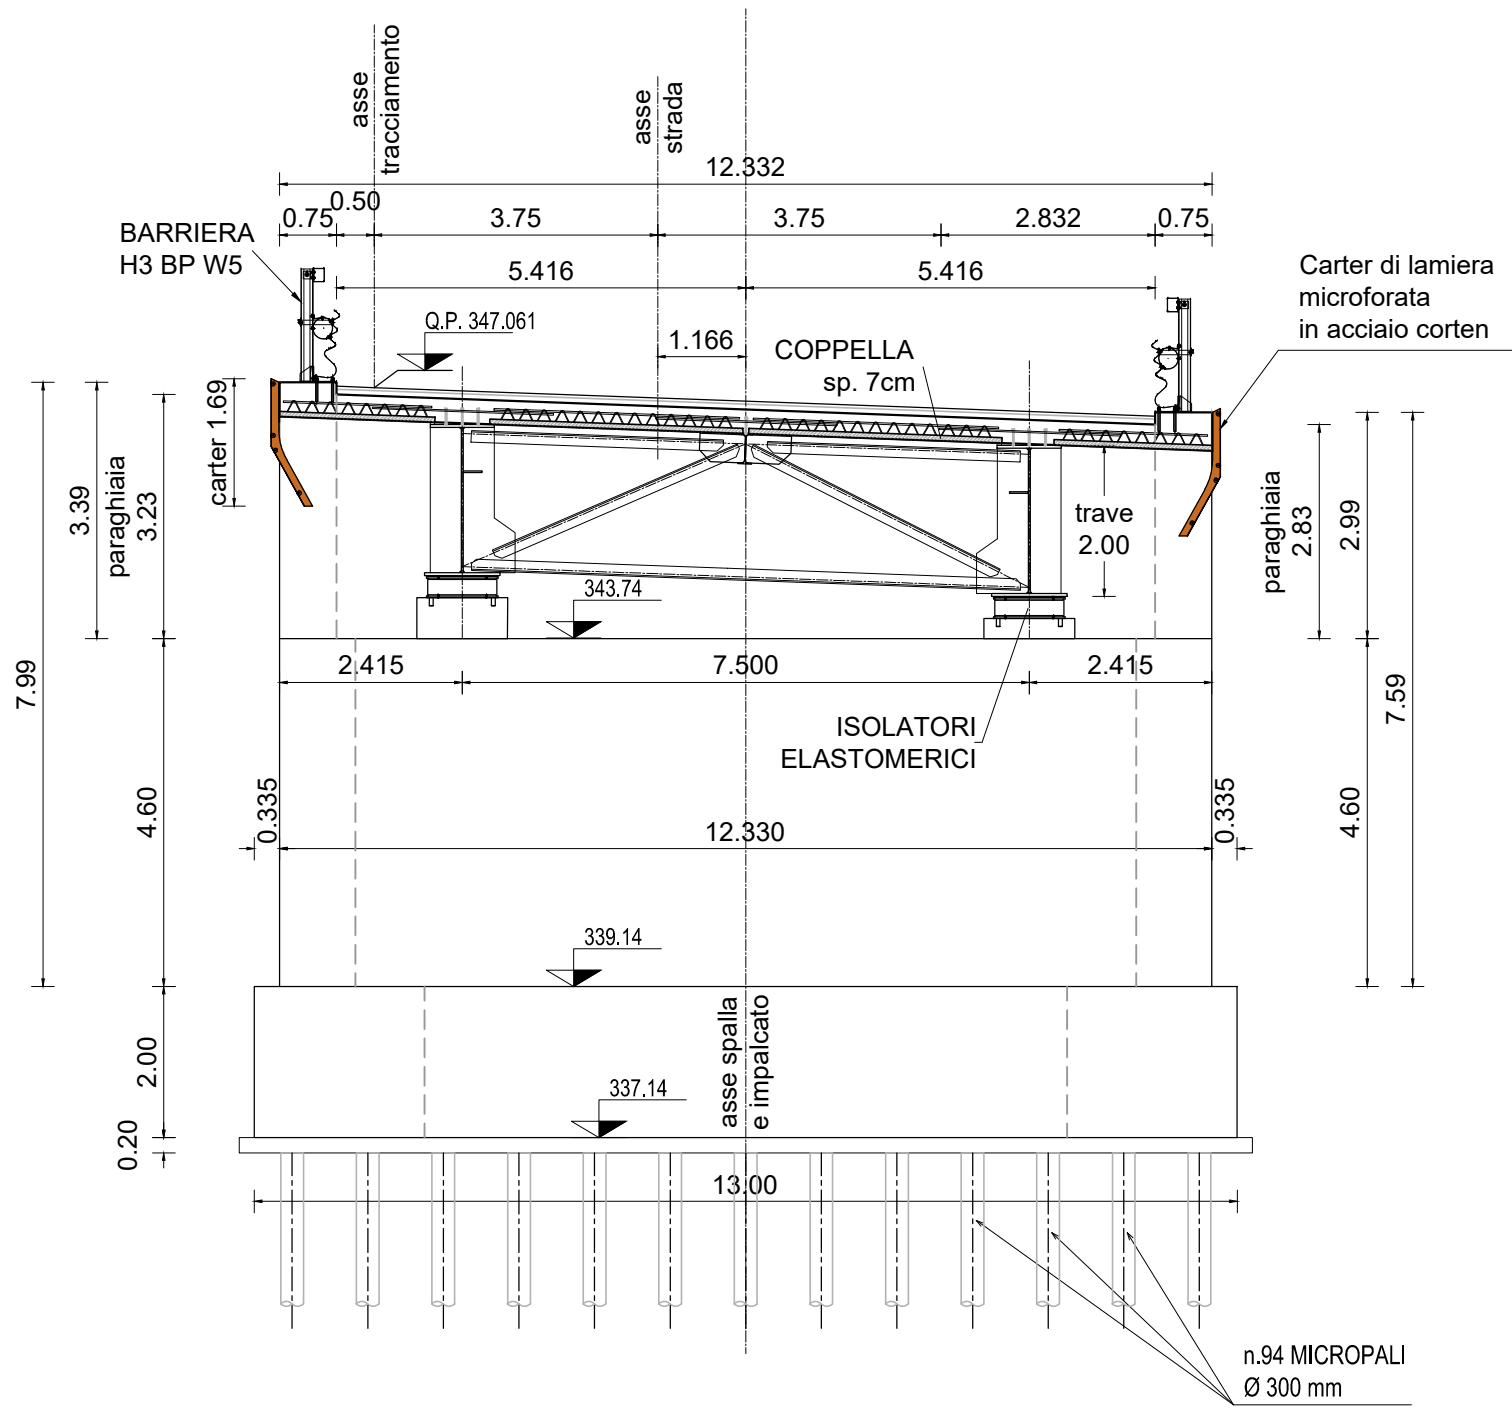


SEZIONE IN ASSE TRACCIAMENTO

SPALLA A
VISTA FRONTALE



PIANTA

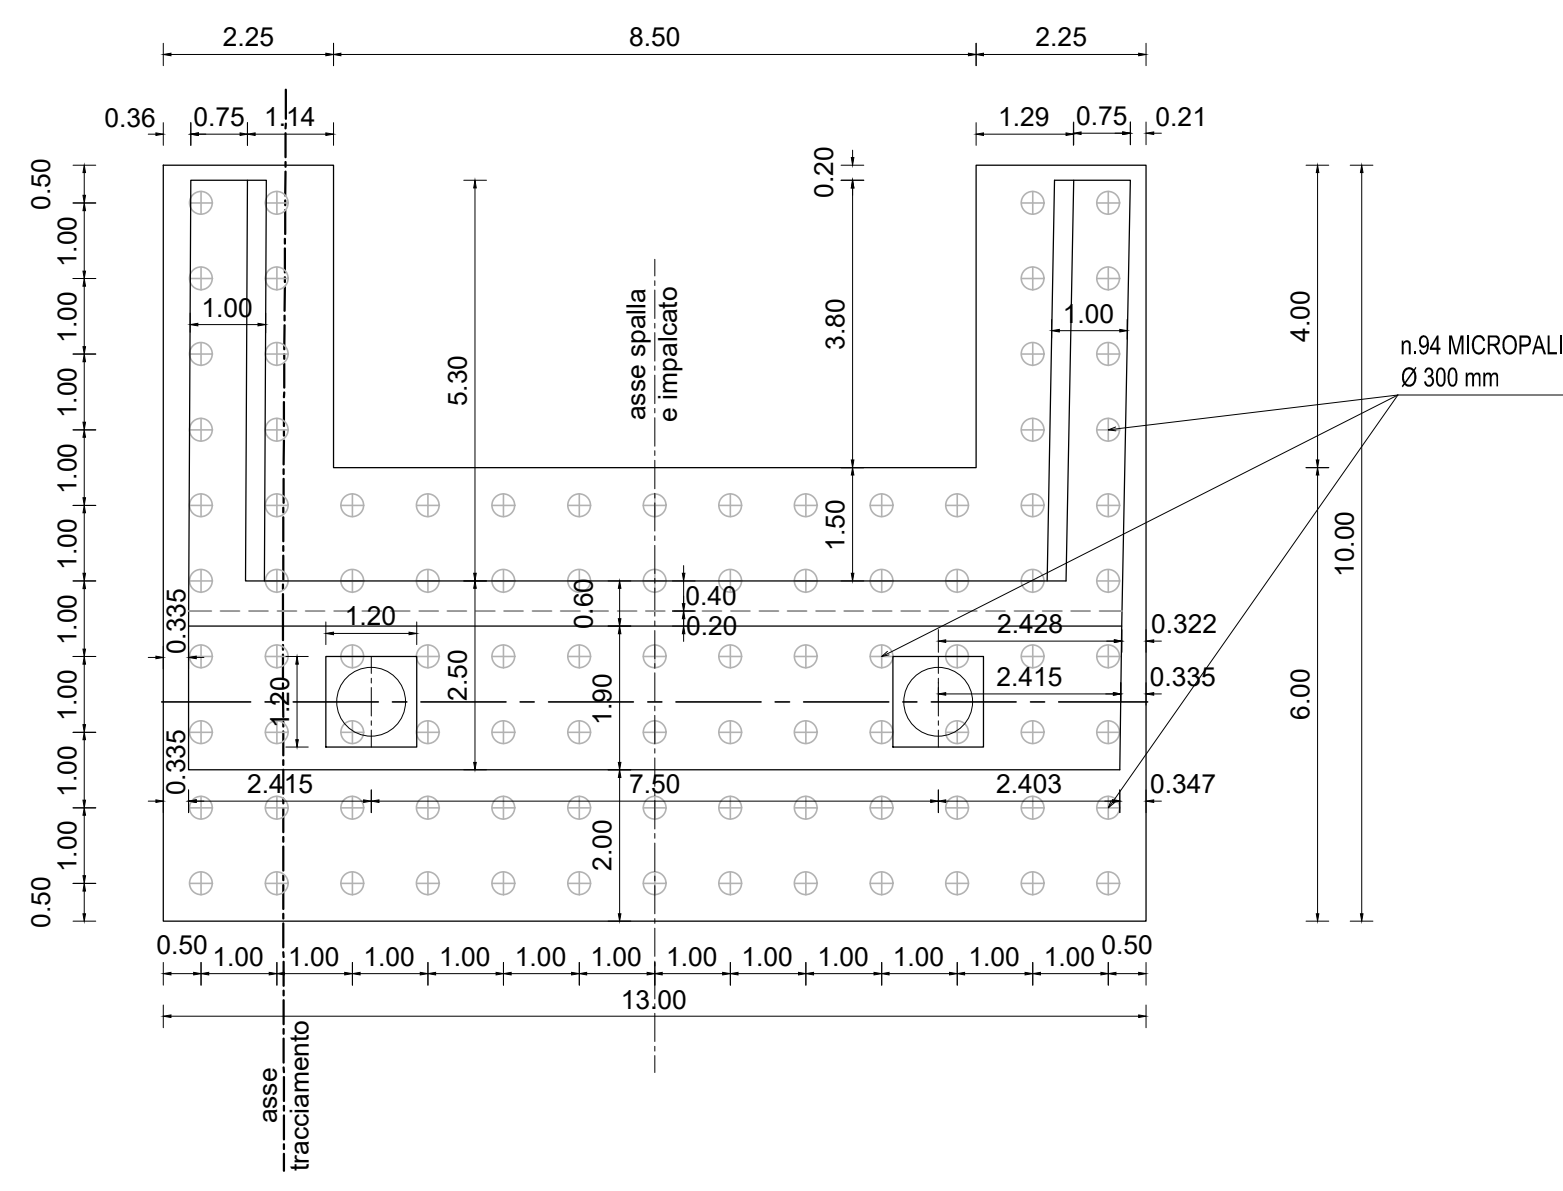


PROSPETTO EST

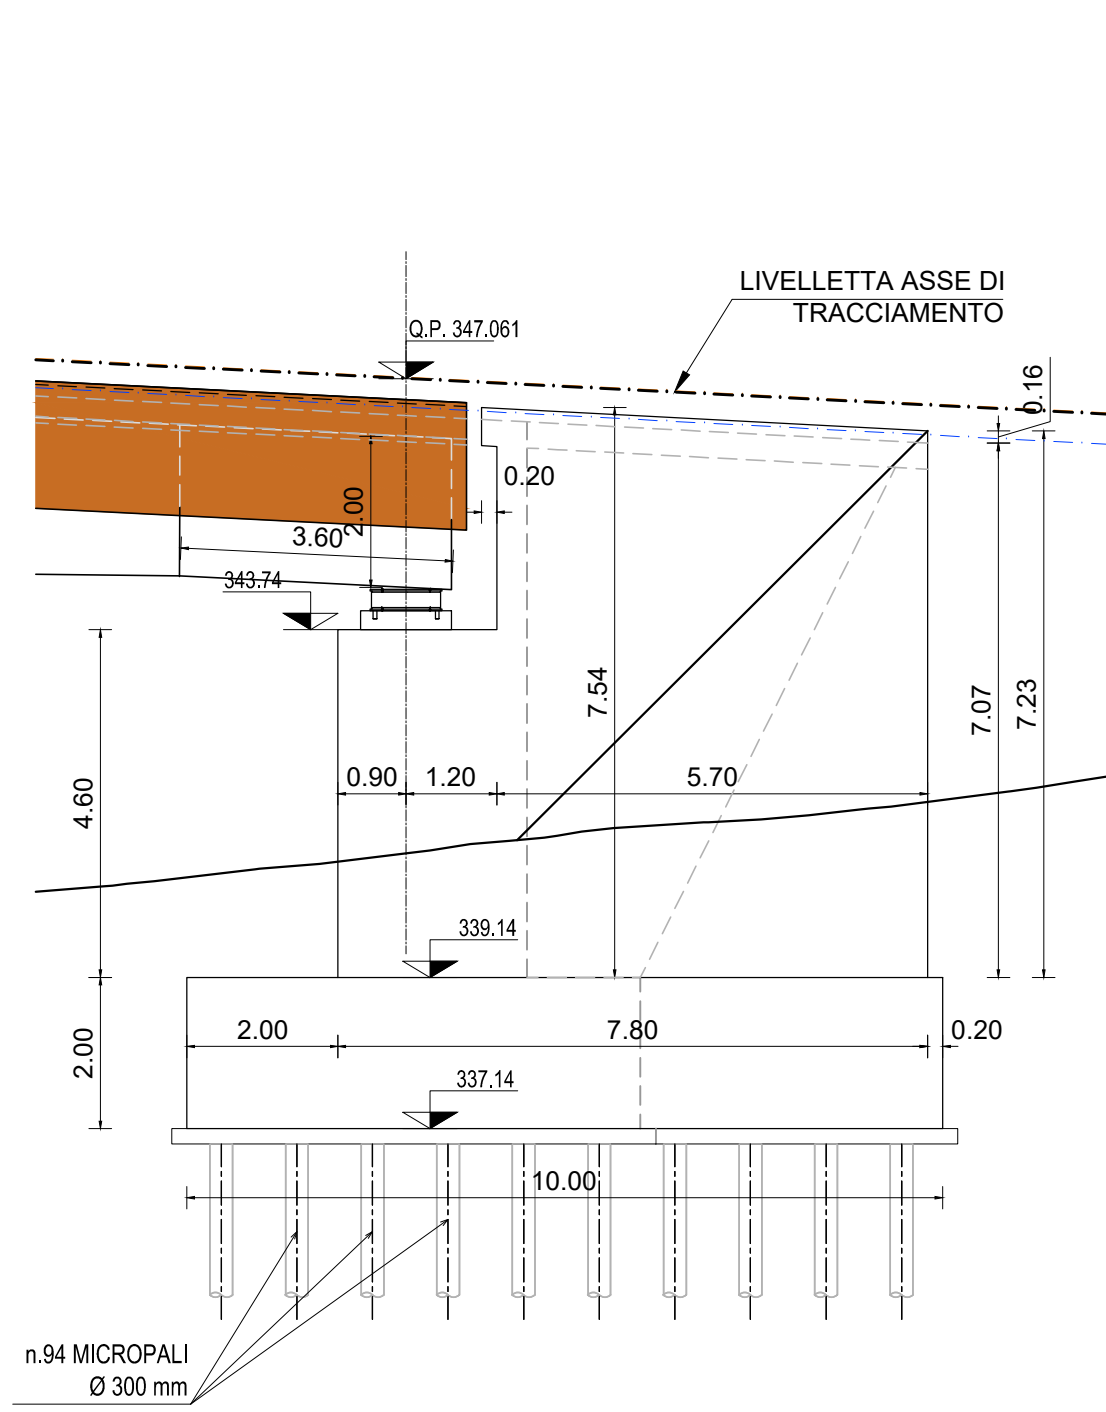


PROSPETTO EST

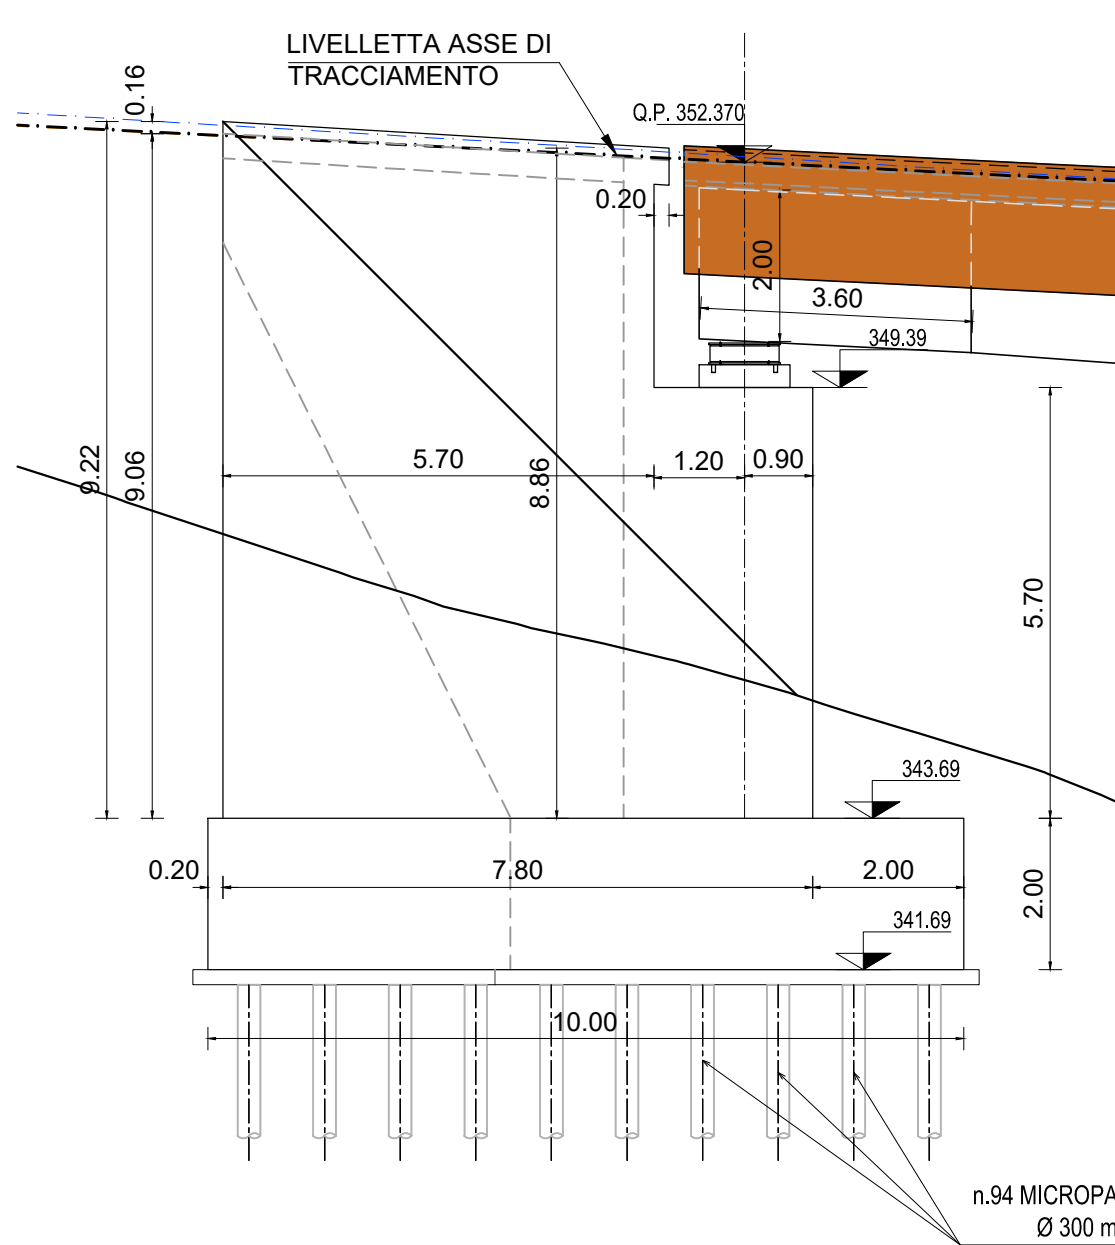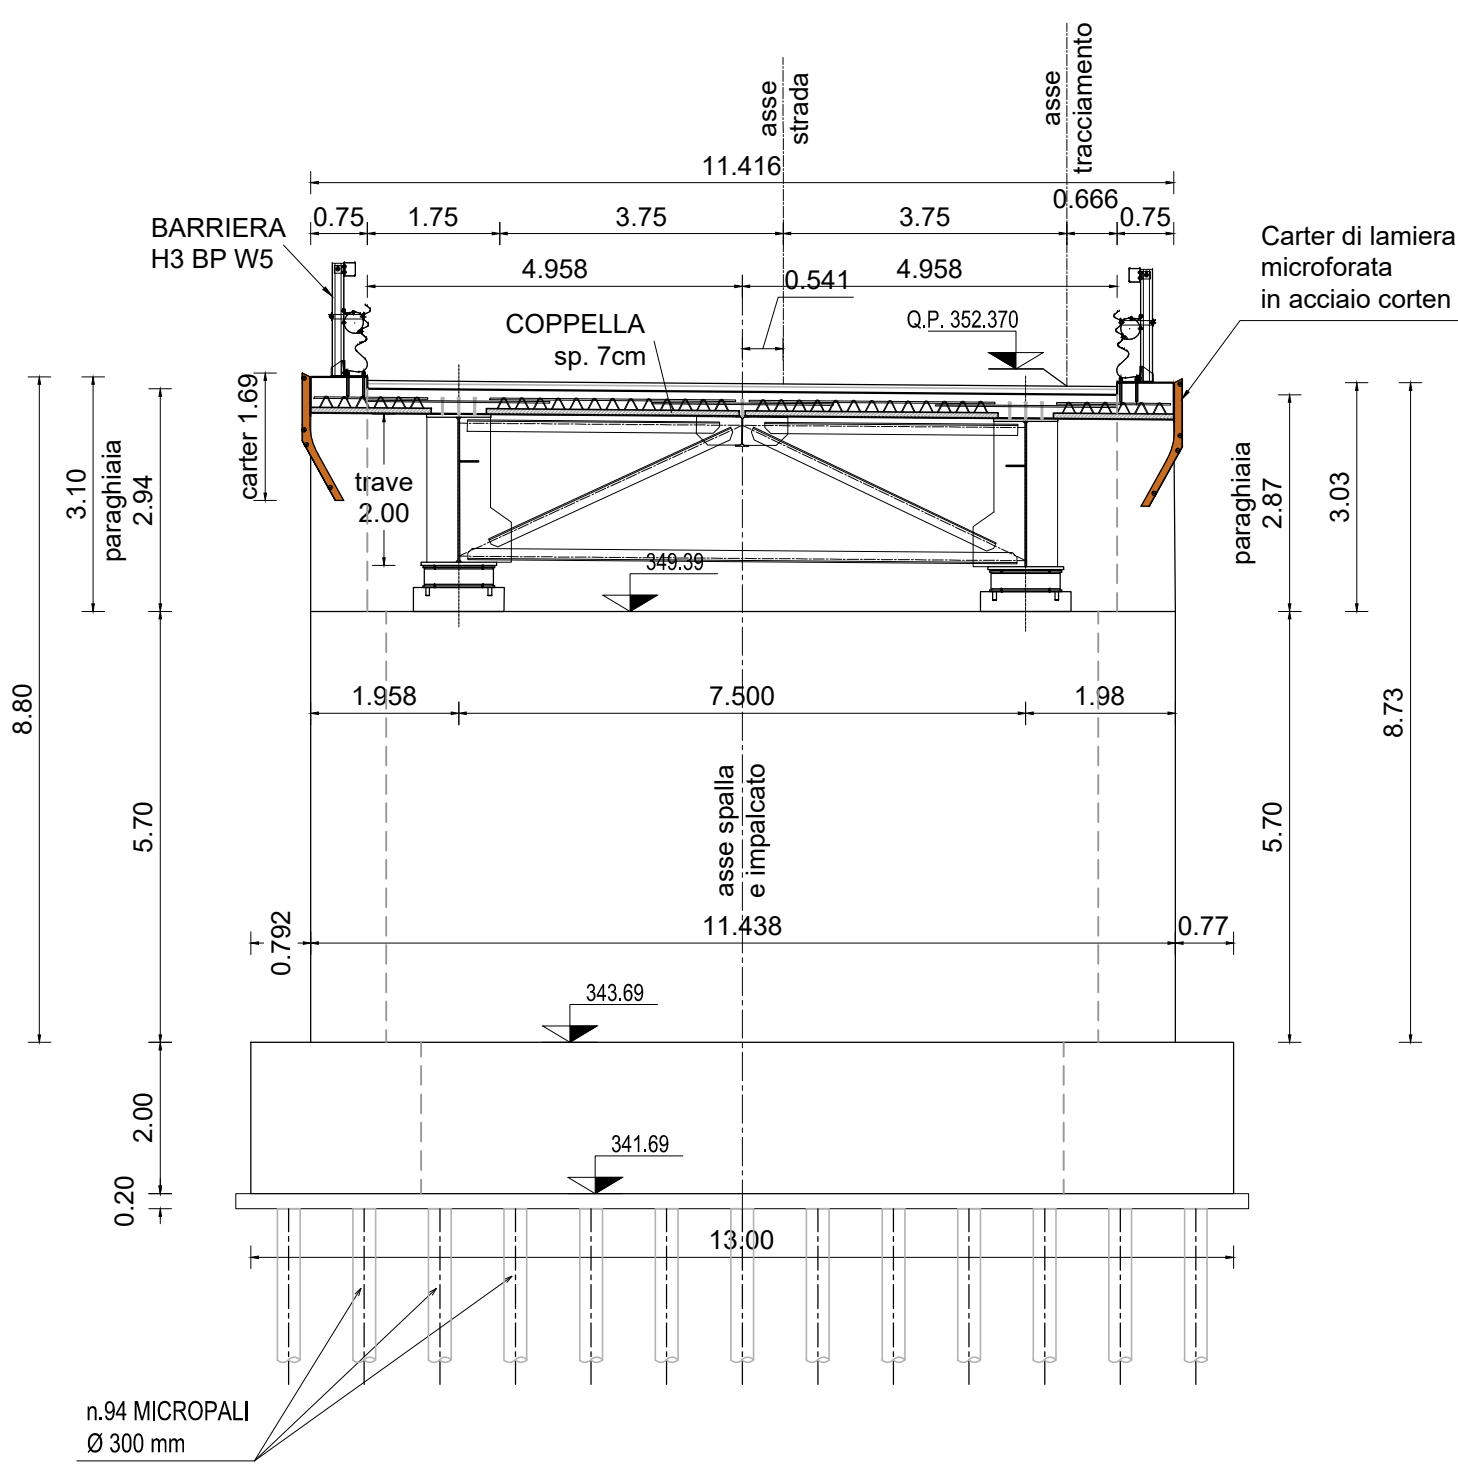SPALLA B
VISTA FRONTALE



PIANTA

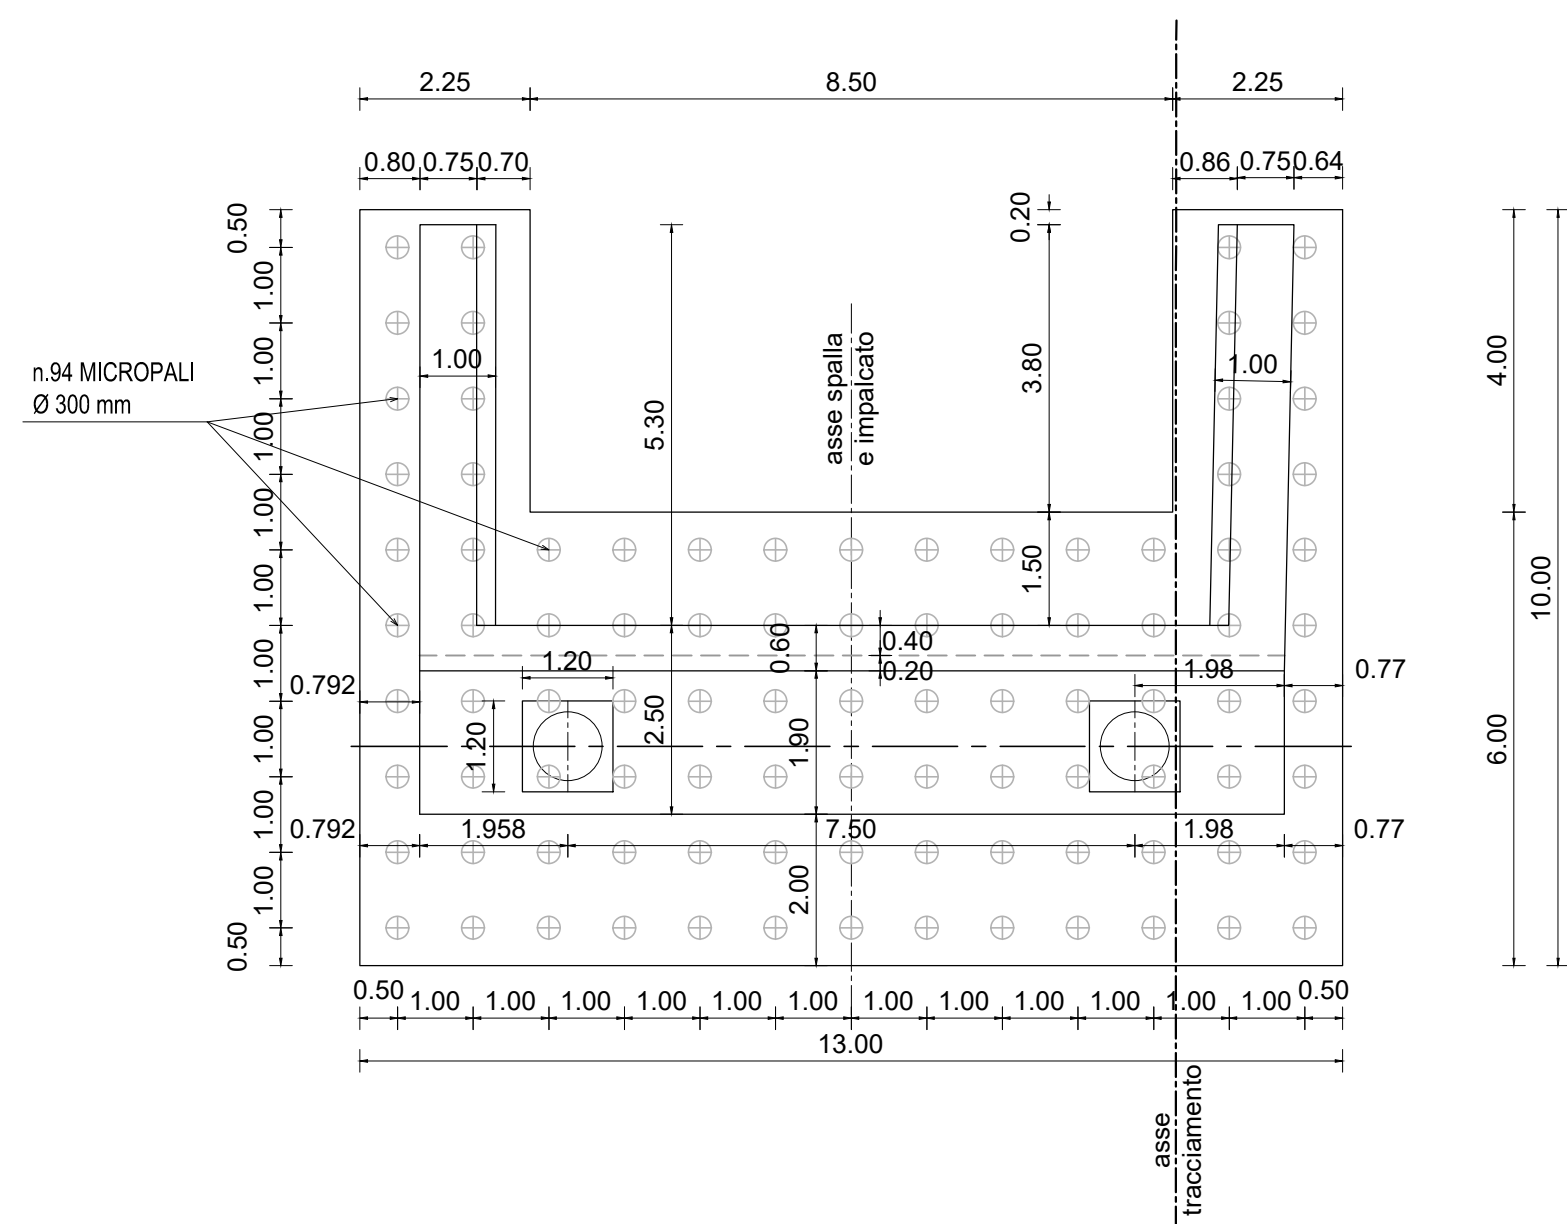

PROSPETTO OVEST

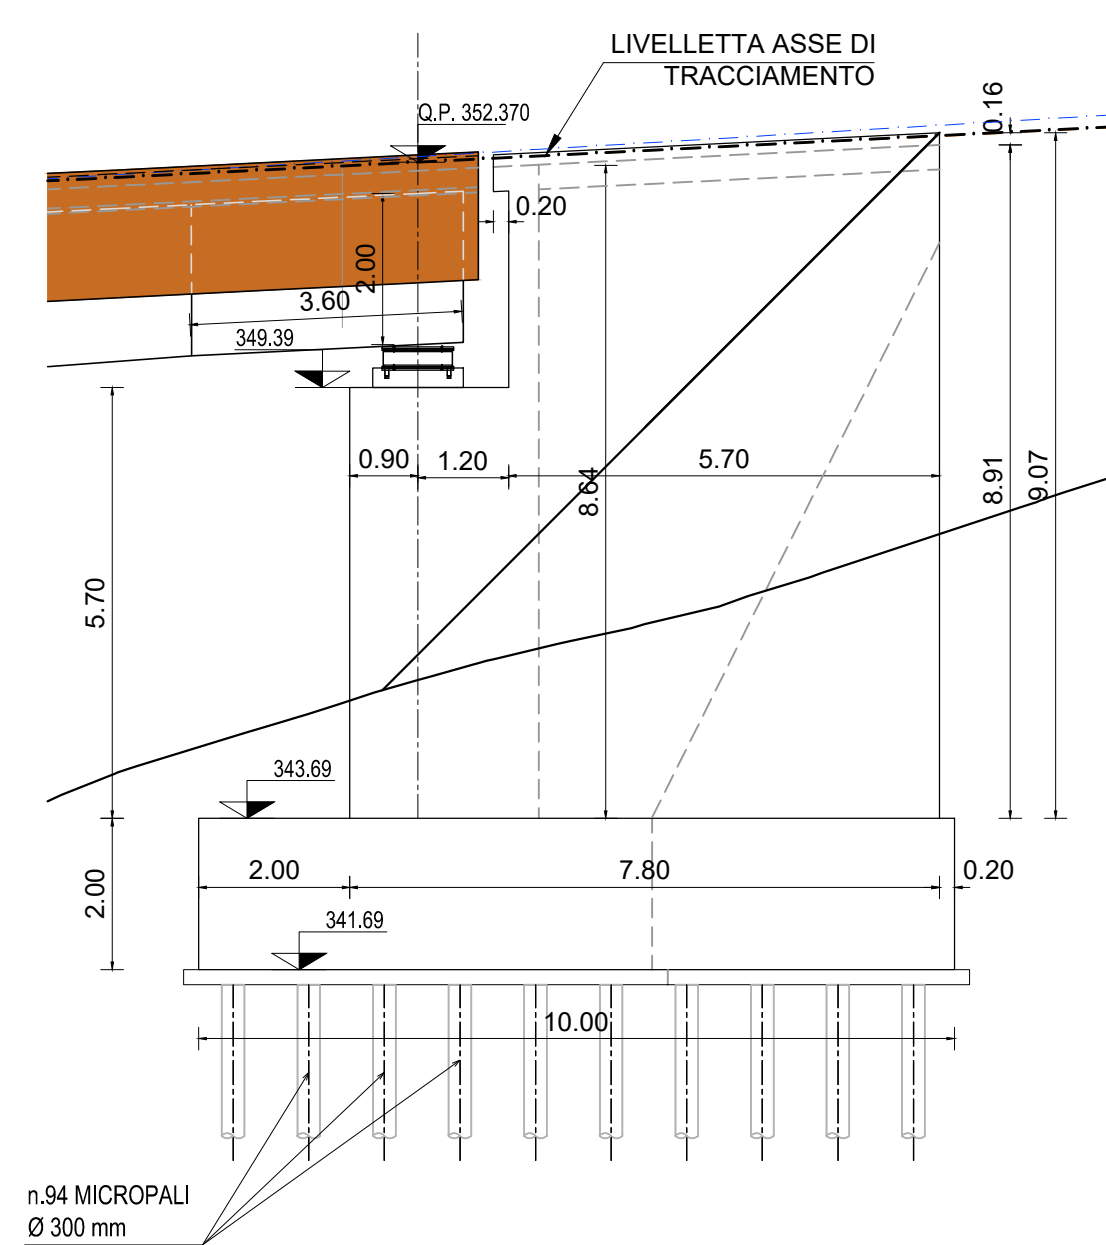

SEZIONE IN ASSE TRACCIAMENTO

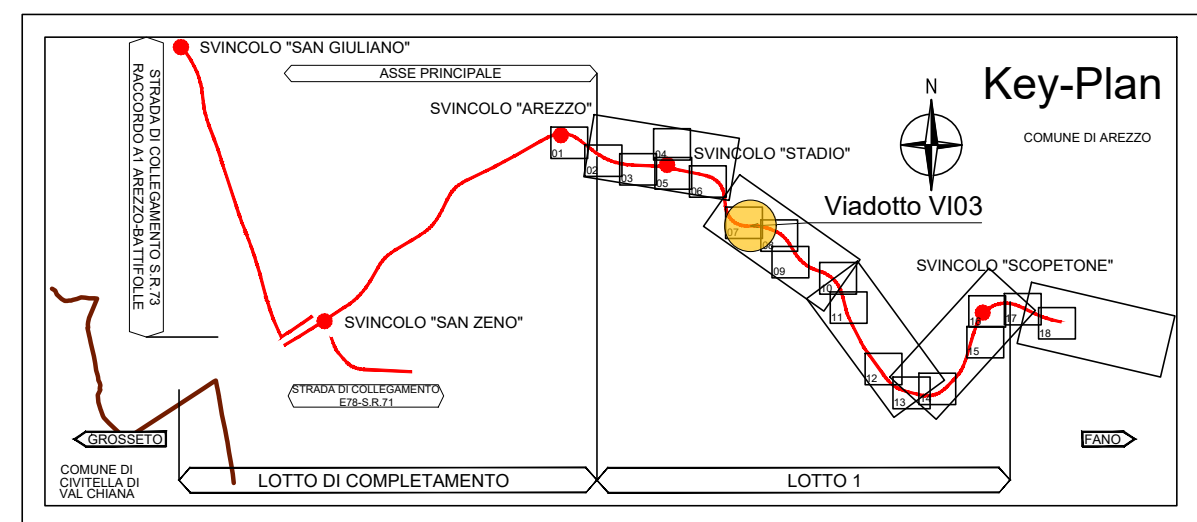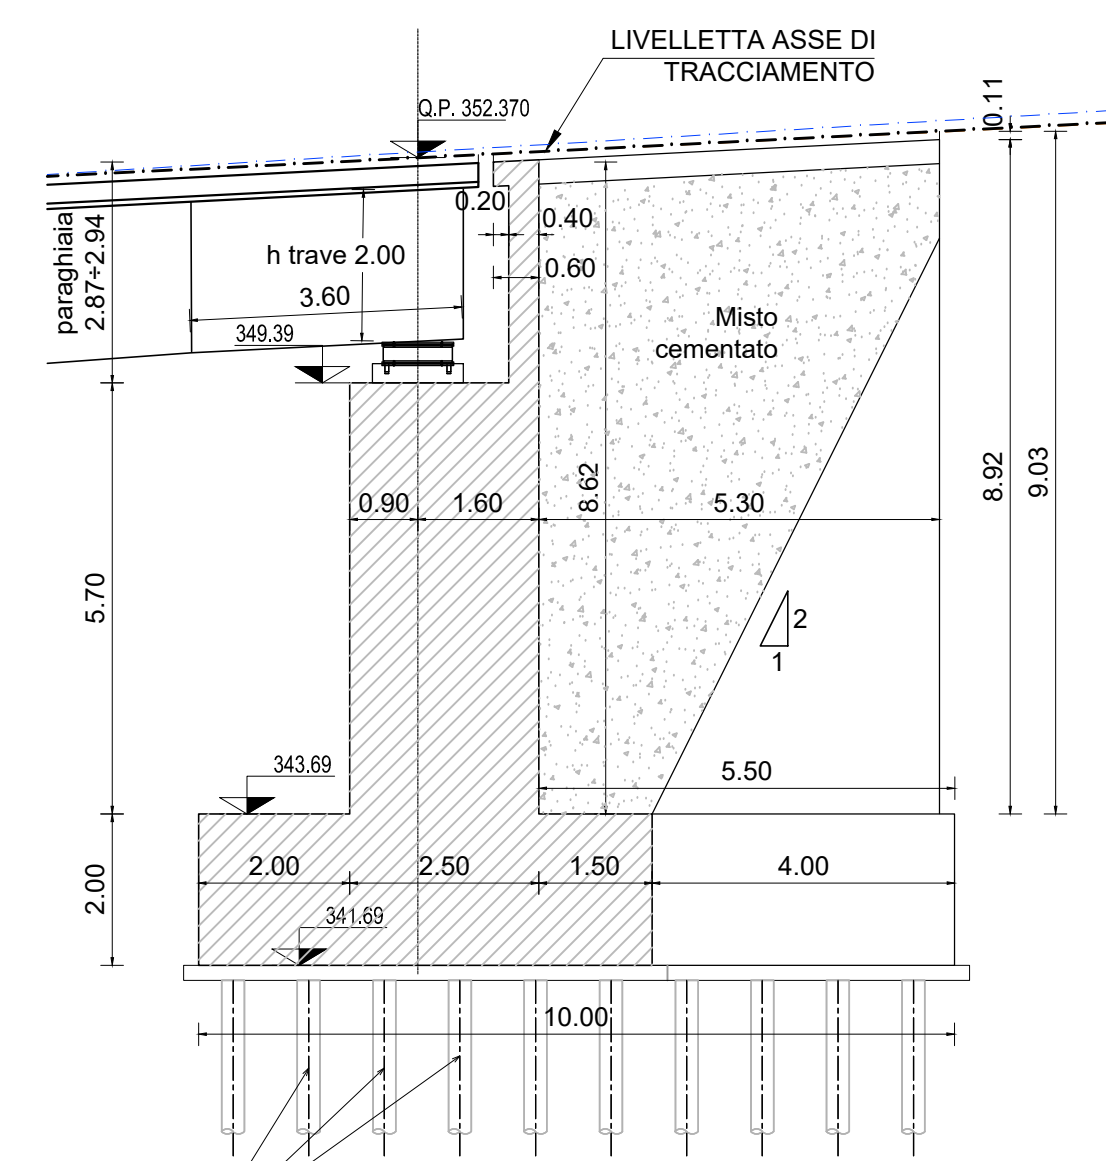

Sanas
GRUPPO FS ITALIANE

Direzione Progettazione e Realizzazione Lavori

E78 GROSSETO - FANO
Tratto Nodo di Arezzo – Selci – Lama (E45)
Adeguamento a quattro corsie del tratto
San Zeno – Arezzo – Palazzo del Pero, 1° lotto

PROGETTO DEFINITIVO

FI 508

ANAS - DIREZIONE PROGETTAZIONE E REALIZZAZIONE LAVORI

IL GEOLOGO Dott. Geol. Roberto Solvici Ordine dei geologi della Regione Lazio n. 633	I PROGETTISTI SPECIALISTICI Ing. Ambrogio Signorini Ordine Ingegneri Provincia di Roma n. A35111	PROGETTAZIONE ATI: (Mandatario) GPINGEGNERIA GESTIONE PROGETTI INGEGNERIA s.r.l. (Mandante)
COORDINATORE PER LA SICUREZZA IN FASE DI PROGETTAZIONE Arch. Santo Salvatore Vermiglio Ordine Architetti Provincia di Reggio Calabria n. 1270	Ing. Moreno Perilli Ordine Ingegneri Provincia di Perugia n. 03657 Ing. Matteo Bartolucci Ordine Ingegneri Provincia di Portofino n. 1000	cooprogetti engeko Società di Ingegneria e Architettura
VISTO: IL RESP. DEL PROCEDIMENTO Ing. Francesco Piani	Ing. Giuseppe Pesto Ordine Ingegneri Provincia di Roma n. 20629	IL PROGETTISTA RESPONSABILE DELL'INTEGRAZIONE DELLE PREVISIONI SPECIALISTICHE (DPR/207/20 ART. 15 COMMA 1) Dott. Ing. GIORGIO GUANCI Provincia di Roma n. 14039
VISTO: IL RESP. DEL PROGETTO Arch. Paoletti Marco Calzavara		

OPERE D'ARTE MAGGIORI

Asse principale

V103 - Viadotto Mari Dir. GROSSETO

Carpenteria spalle

CODICE PROGETTO	NOME FILE	REVISIONE	SCALA
PROGETTO DPR/1508 LIV. PROG. D 23 ANNO	P01V103STRCP01_B	B	1/100
D			
C			
B	Revisione a seguito istruttoria n°U. 0016028-09-01-2024	Gennaio '24	Cassanini
A	Emissione	Agosto '23	Cassanini
REV.	DESCRIZIONE	DATA	REDATTO
		VERIFICATO	APPROVATO