




Predalles tipo
Pianta - scala 1:50

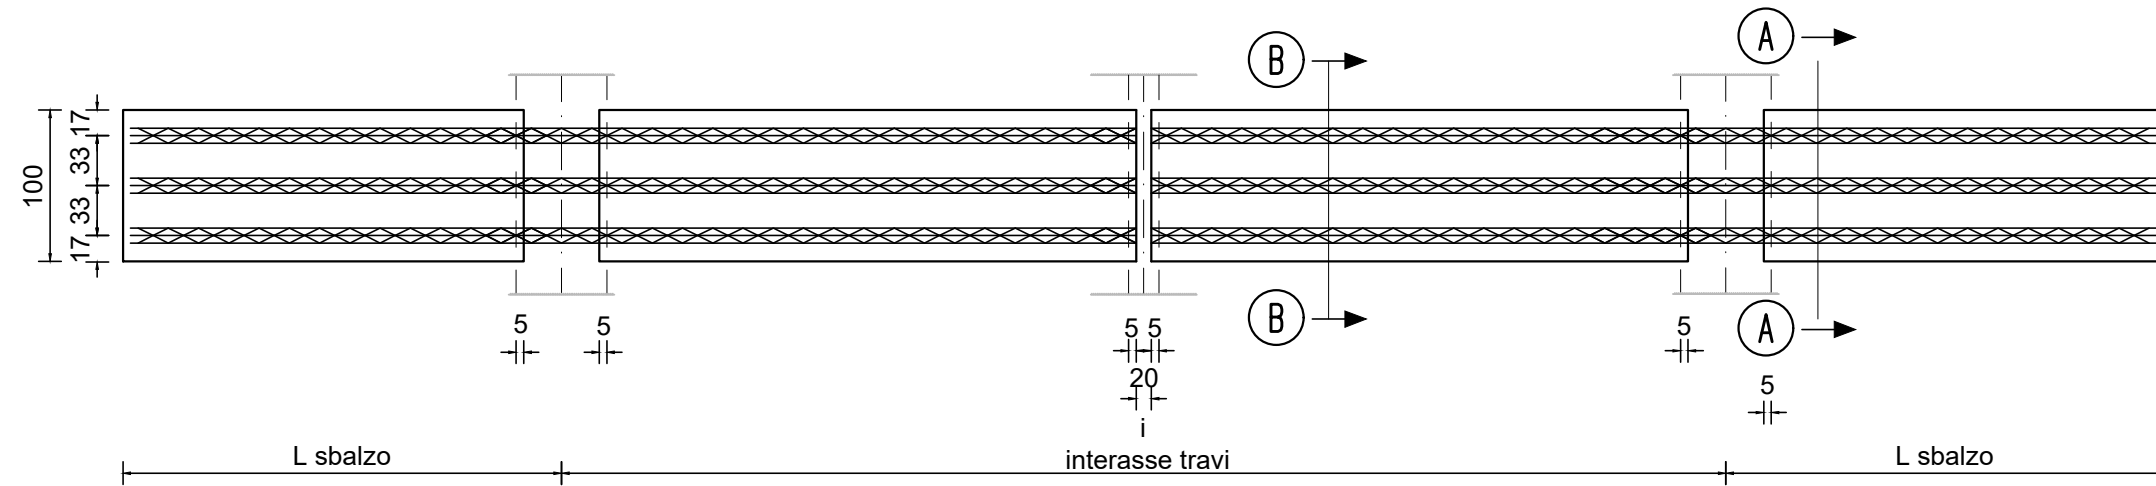


TRAVERSO APPOGGIO PILA
SCALA 1:50

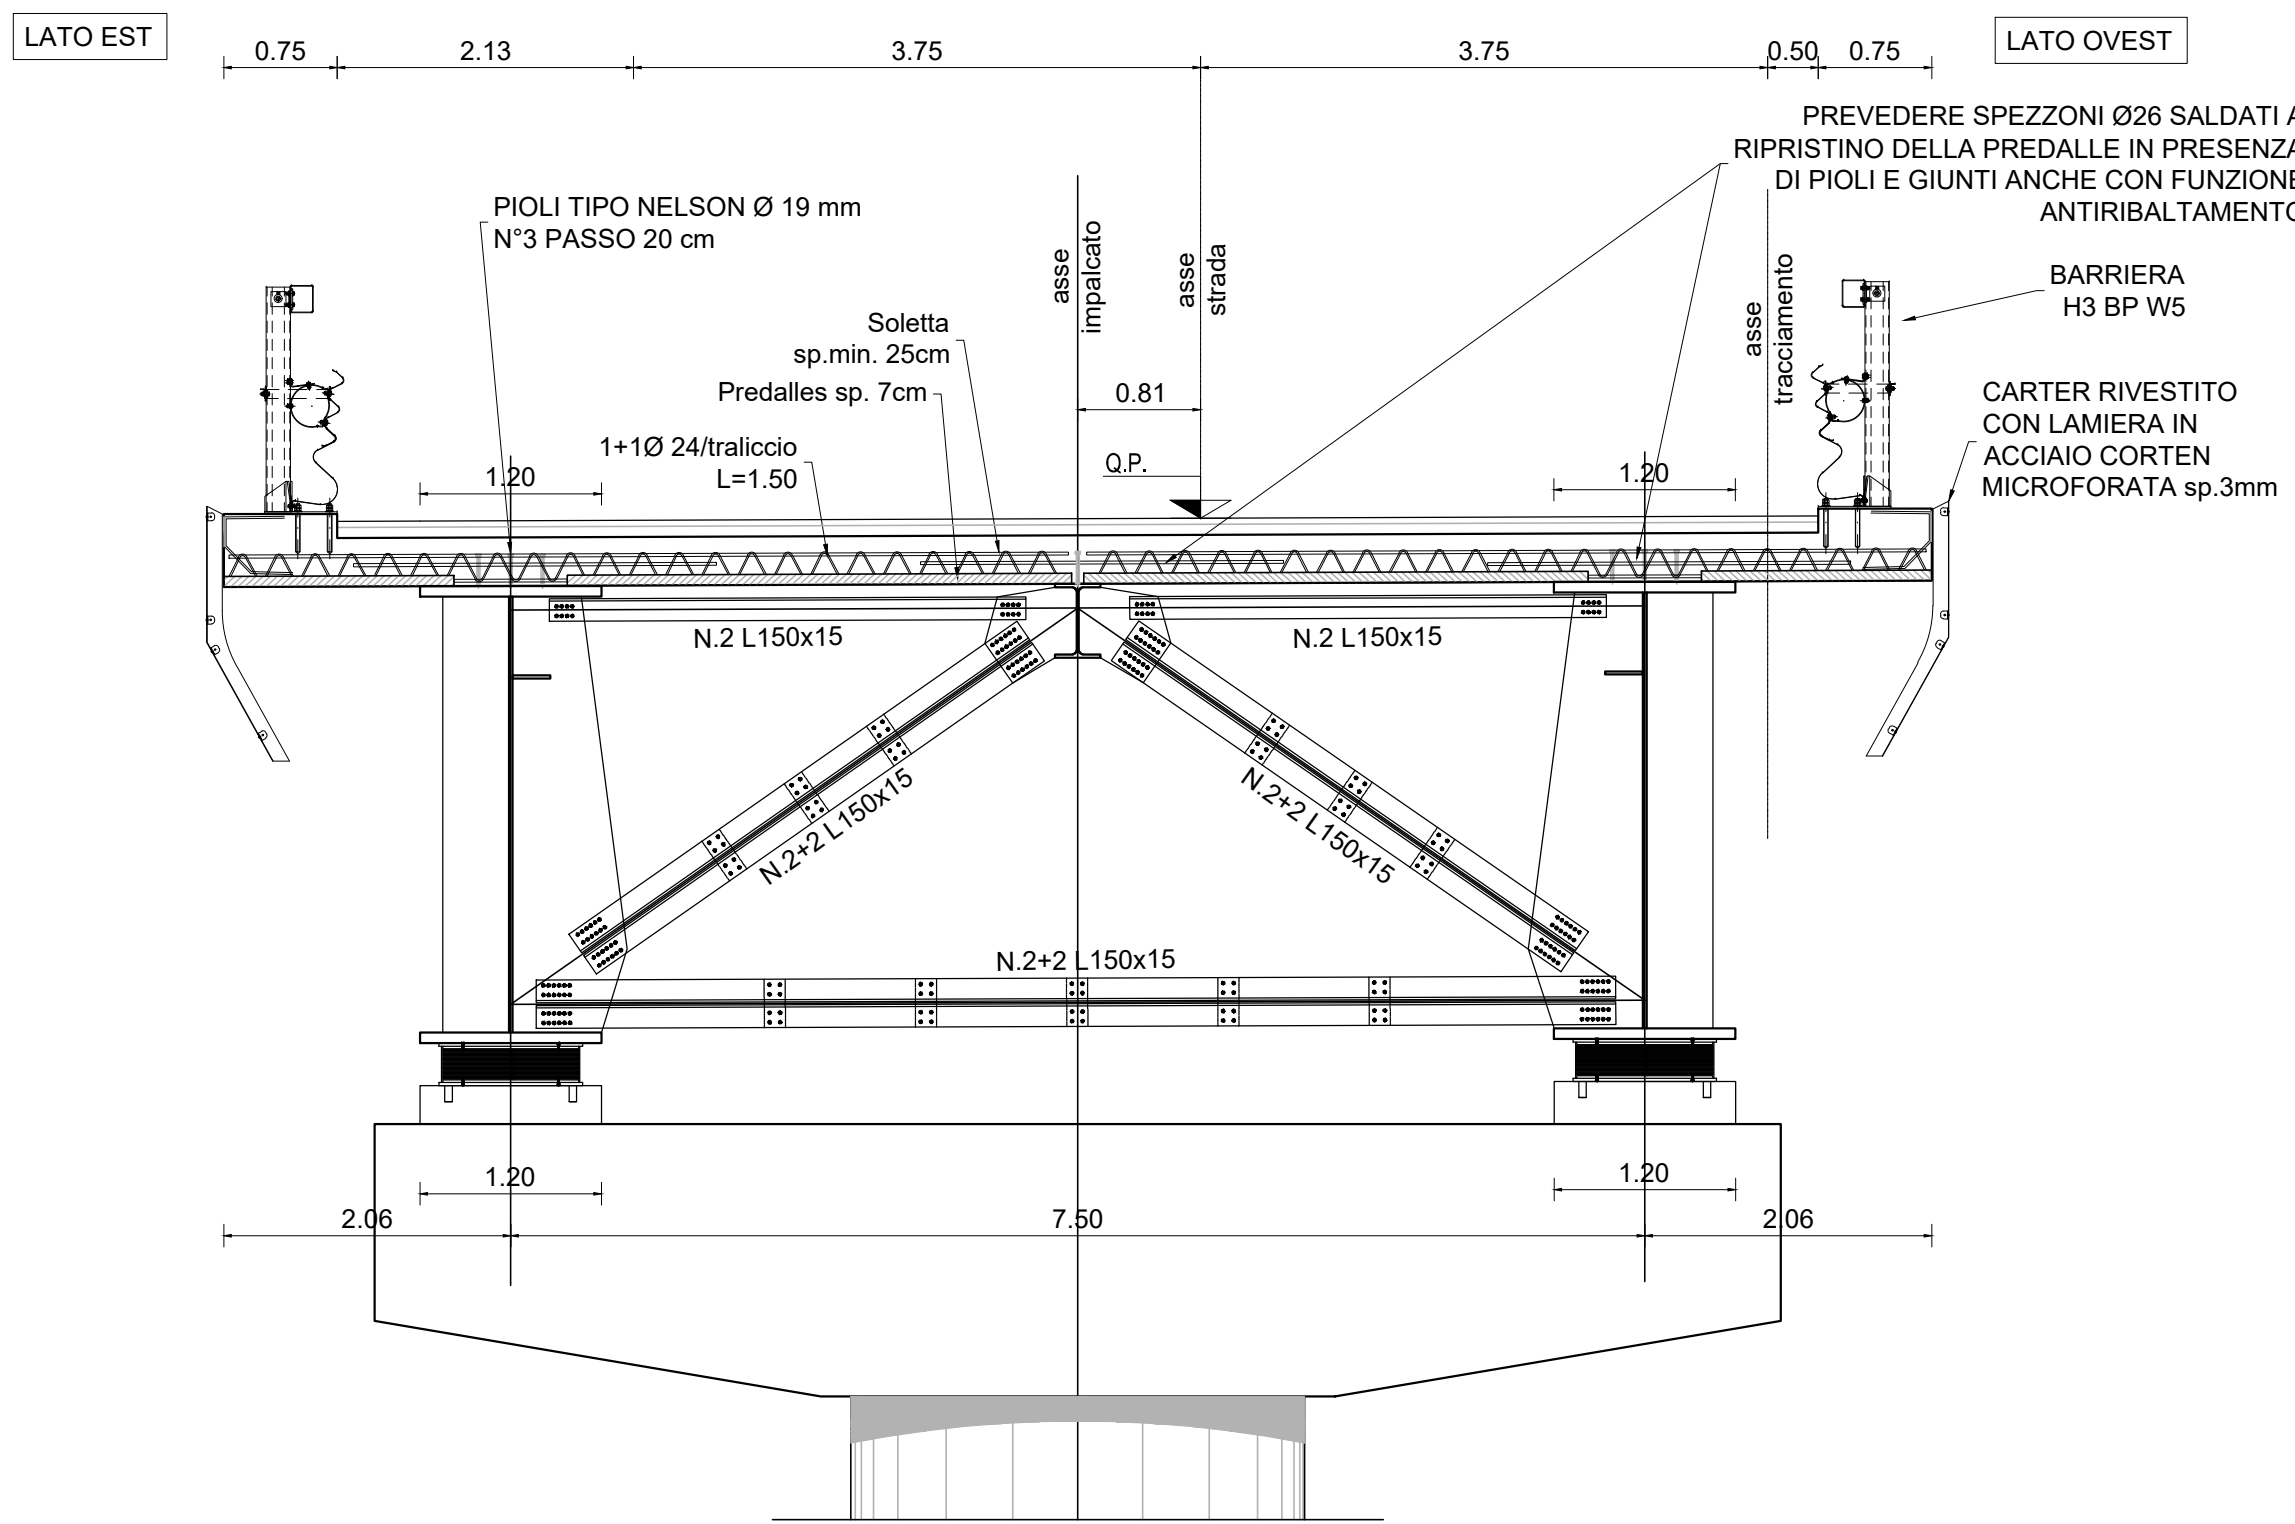


TRAVERSO TIPO CORRENTE
SCALA 1:50

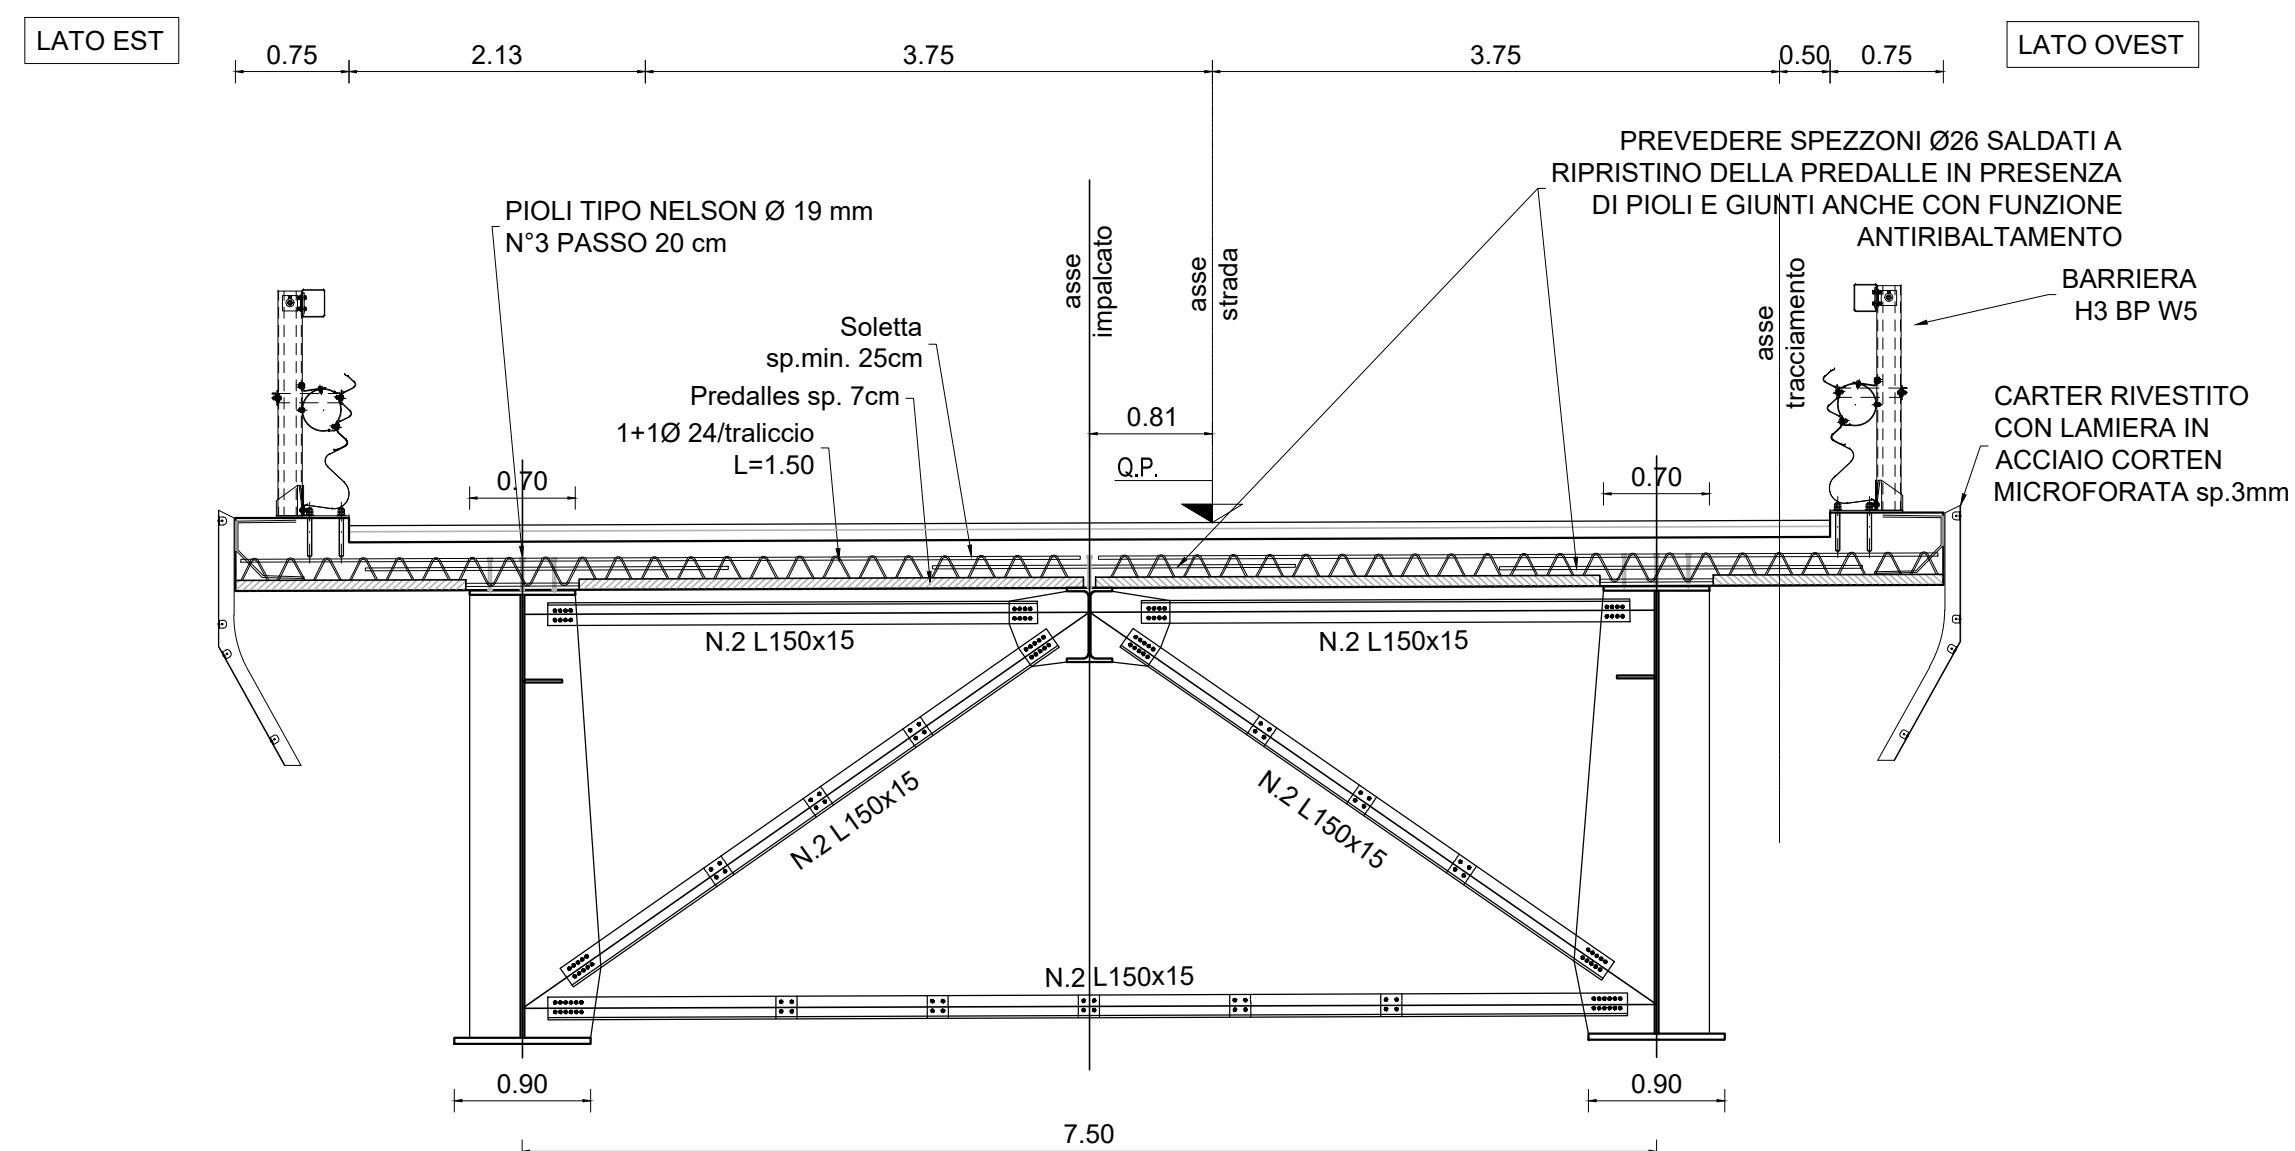


Particolare sagomatura
predalles
scala 1:10

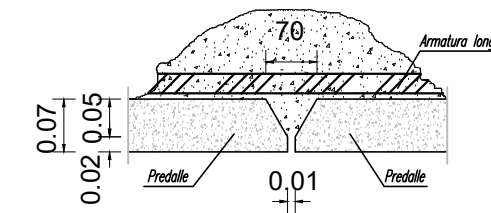


Particolare traliccio tipo
scala 1:10

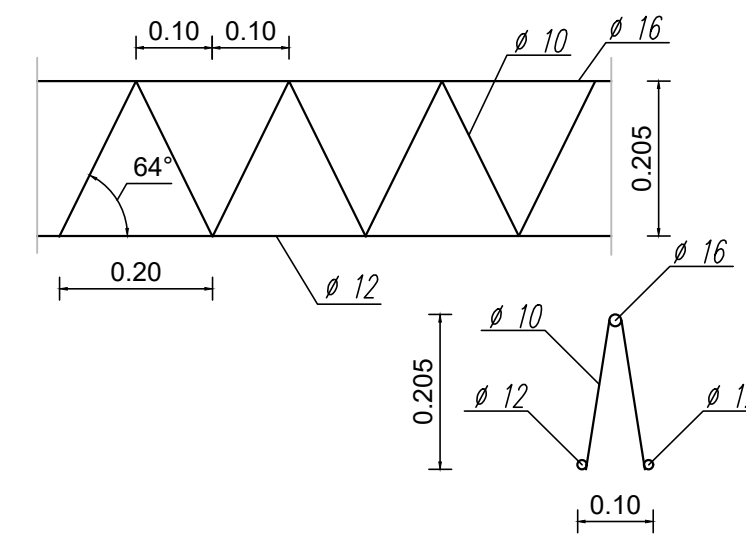


SEZIONE TRASVERSALE IMPALCATO
SCALA 1:50

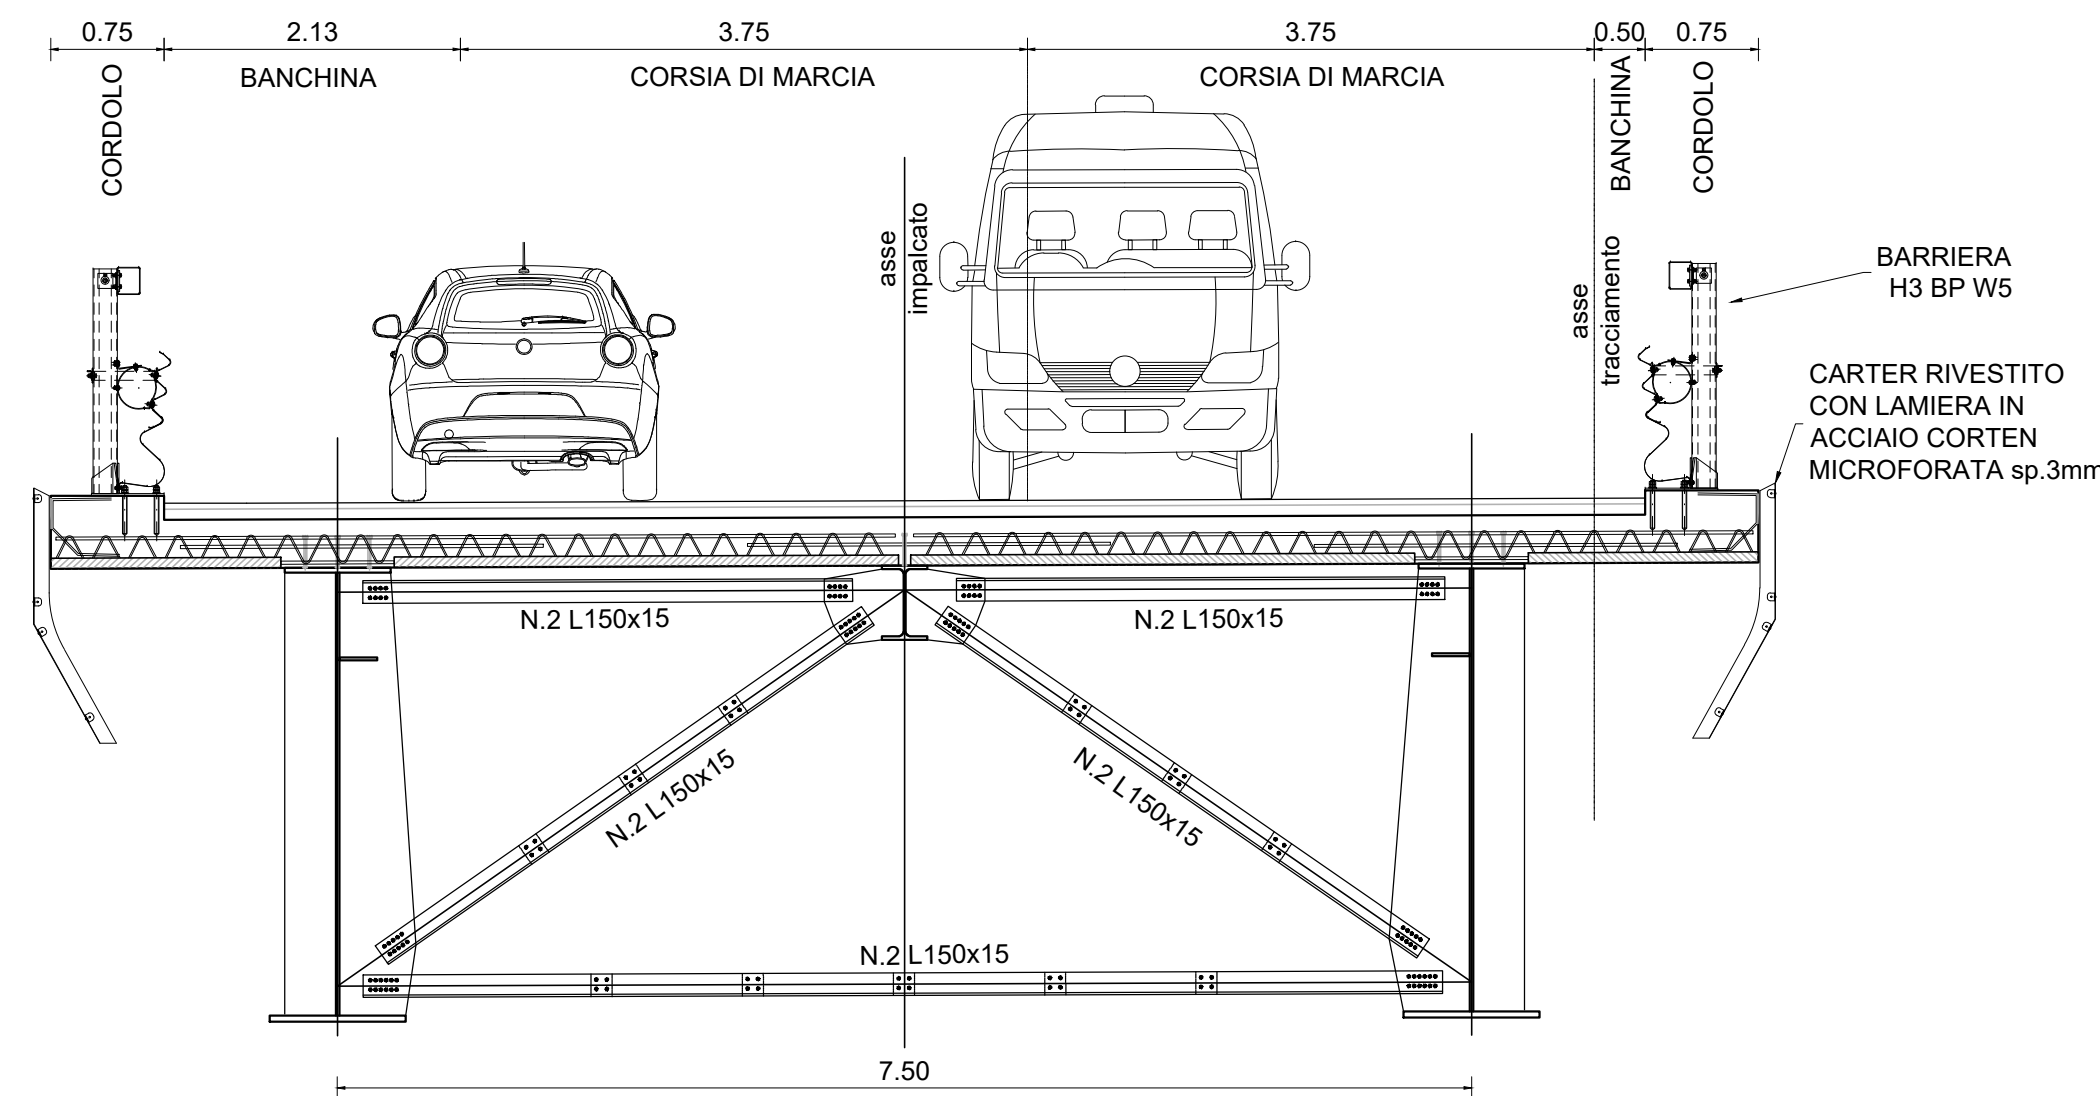


PREDALLE PREFABBRICATA
SCALA 1:10

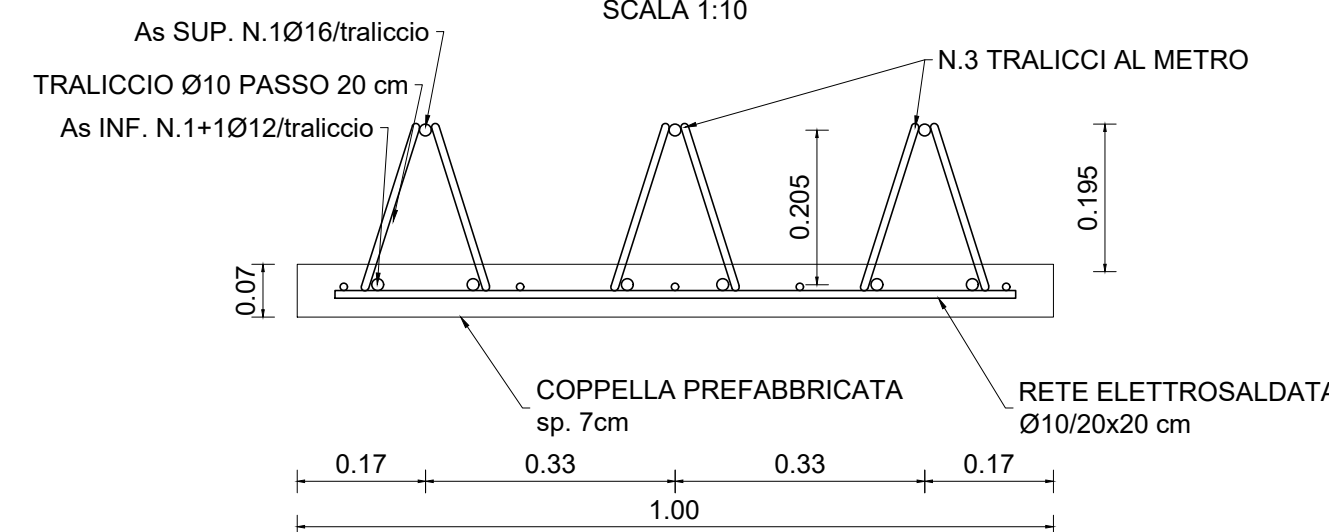

TRAVERSO APPOGGIO SPALLA
SCALA 1:50


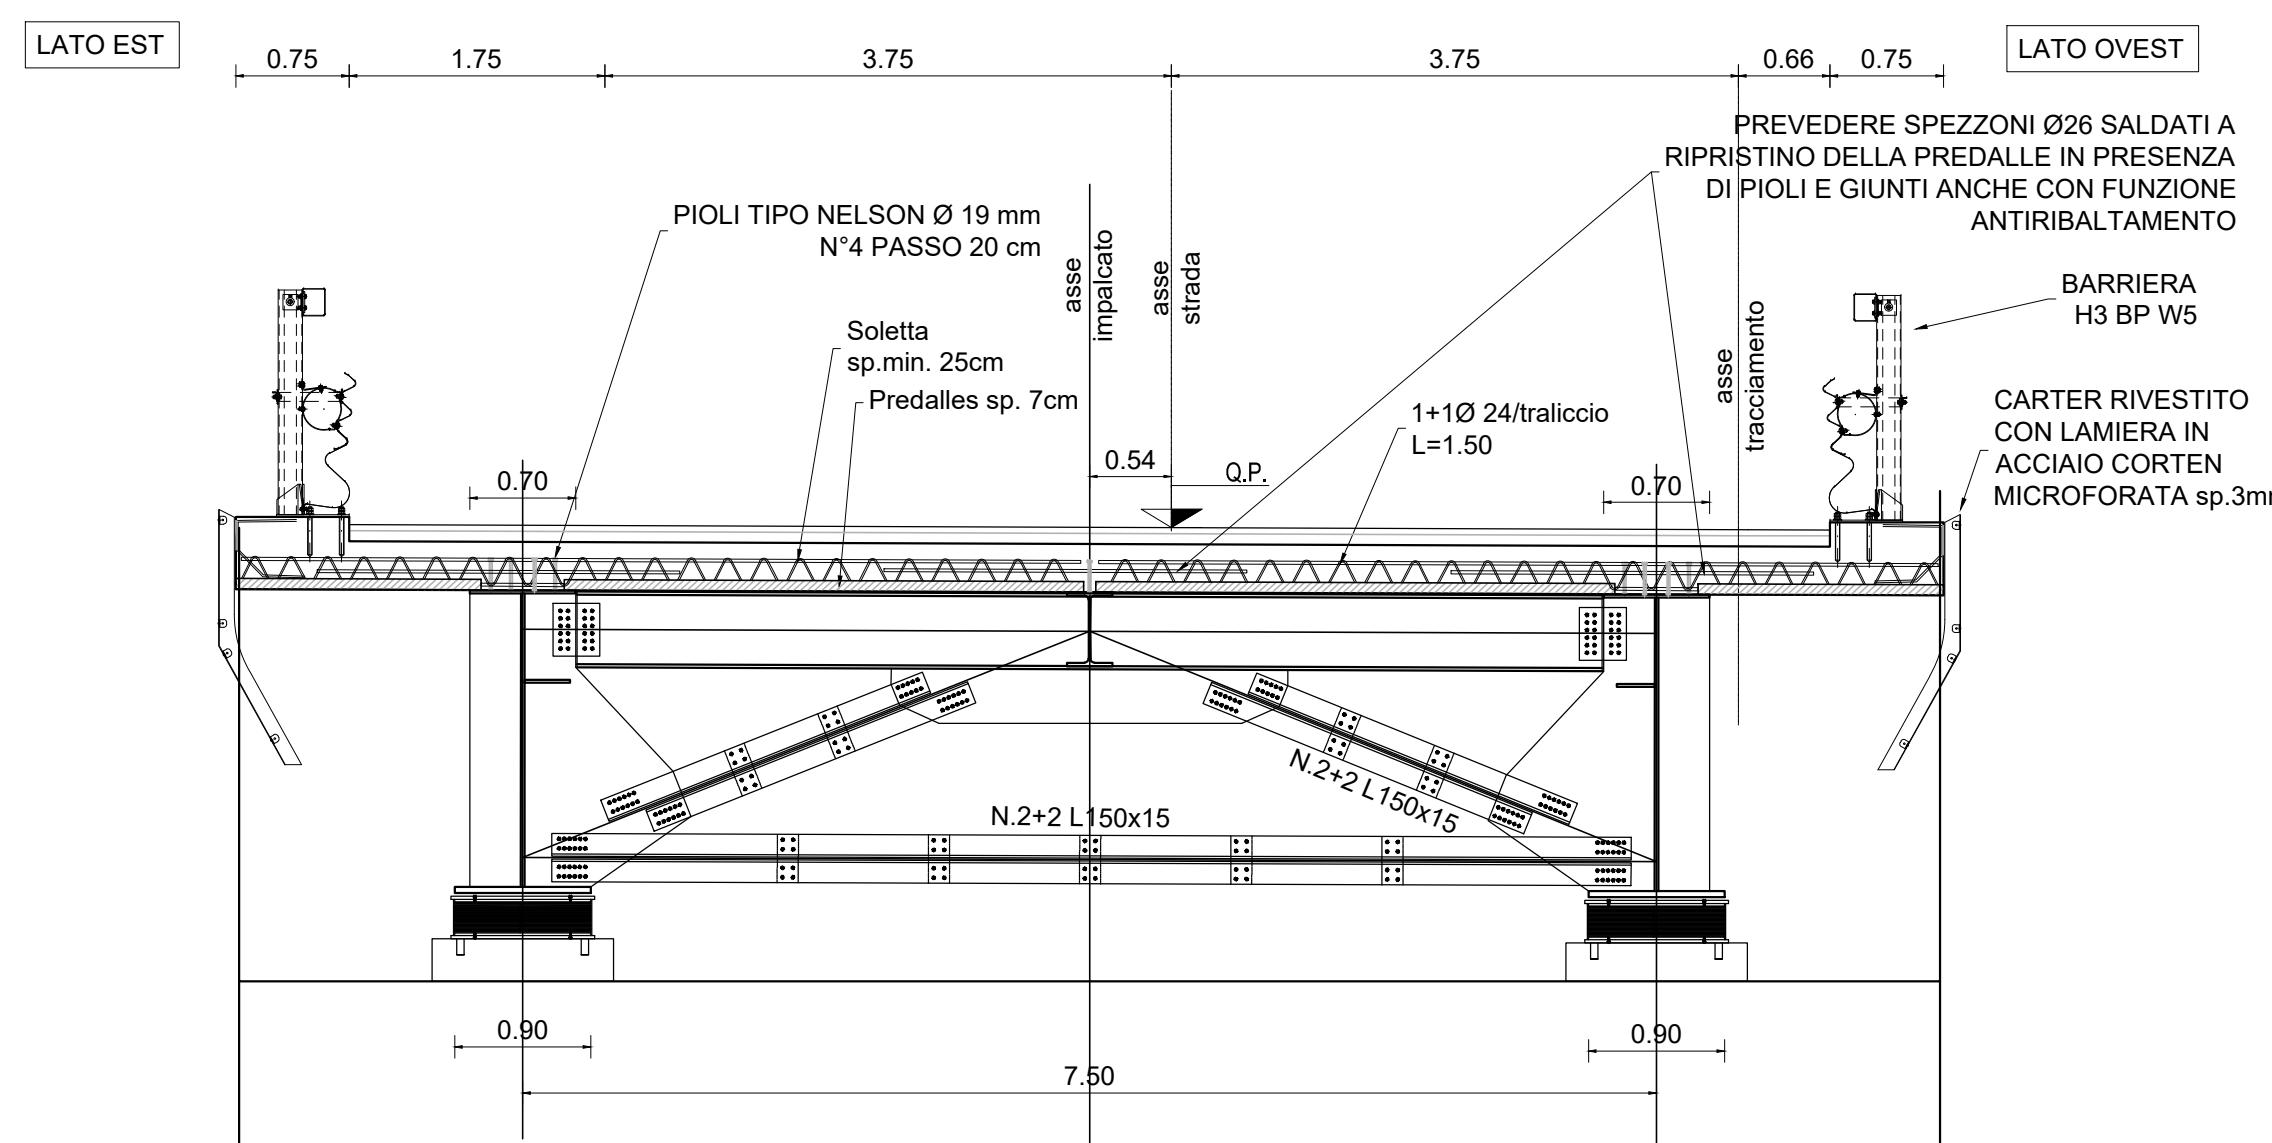


PARTICOLARE TRALICCIO

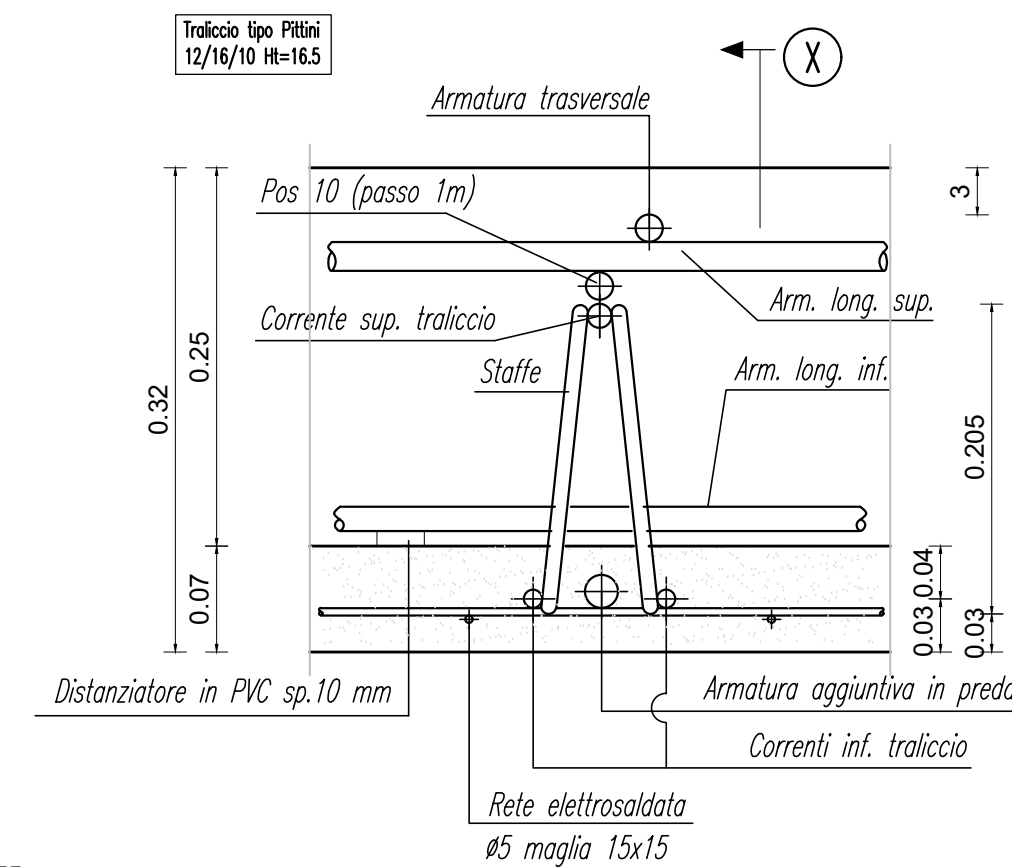

Disposizione armature
scala 1:5

SEZIONE "X"

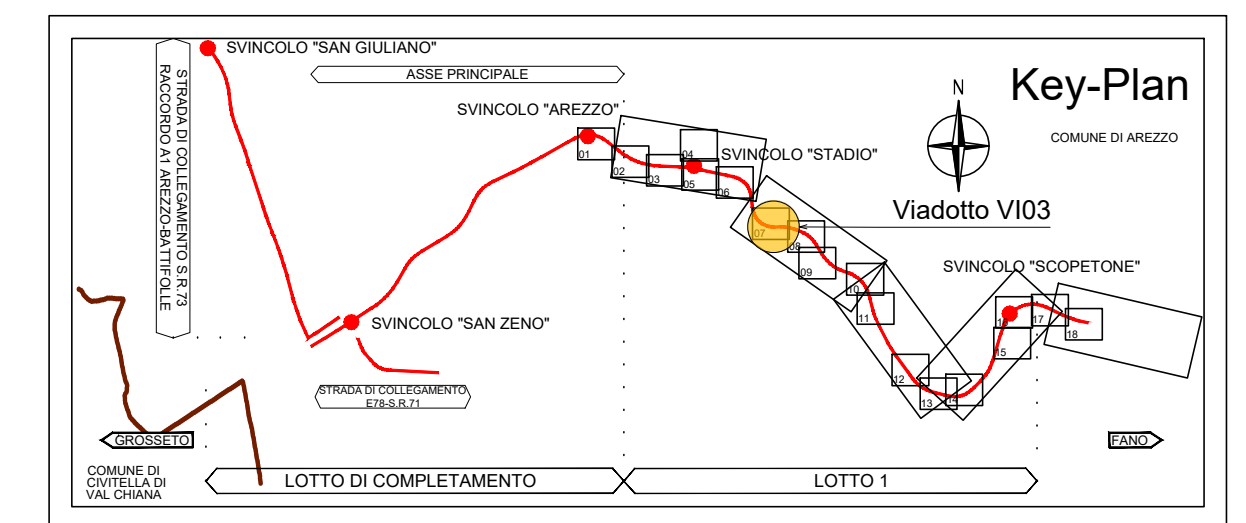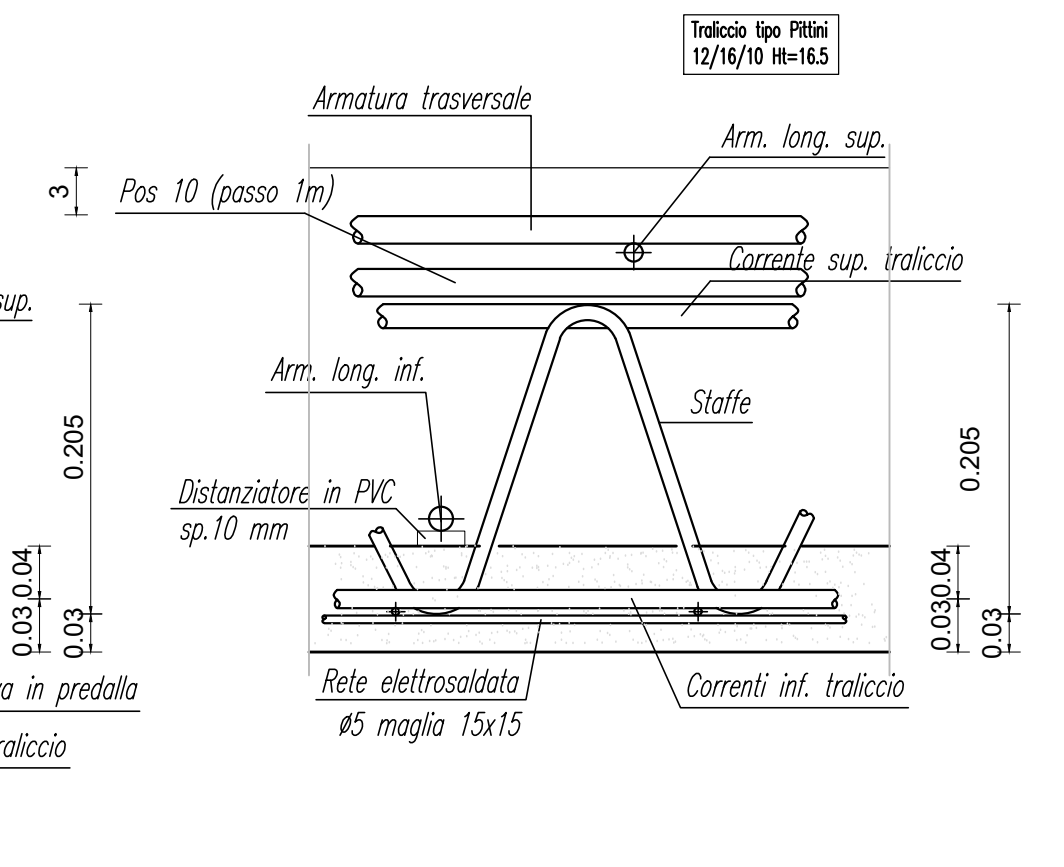

Direzione Progettazione e Realizzazione Lavori

E78 GROSSETO - FANO
Tratto Nodo di Arezzo – Selci – Lama (E45)
Adeguamento a quattro corsie del tratto
San Zeno – Arezzo – Palazzo del Pero, 1° lotto

PROGETTO DEFINITIVO

FI 508

ANAS - DIREZIONE PROGETTAZIONE E REALIZZAZIONE LAVORI

IL GEOLOGO Dott. Geol. Roberto Salucci Ordine dei geologi della Regione Lazio n. 633	I PROGETTISTI SPECIALISTICI Ing. Ambrogio Signorelli Ordine Ingegneri Provincia di Roma n. A35111	PROGETTAZIONE ATI: (Mandataria) GP INGENNERIA GESTIONE PROGETTI INGENNERIA srl (Mandante)
COORDINATORE PER LA SICUREZZA IN FASE DI PROGETTAZIONE Arch. Santo Salvatore Vermiglio Ordine Architetti Provincia di Reggio Calabria n. 1270	Ing. Moreno Panfilii Ordine Ingegneri Provincia di Perugia n. 22657	Ing. Matteo Borri Ordine Ingegneri Provincia di Pordenone n. 7901
VISTO: IL RESP. DEL PROCEDIMENTO Ing. Francesco Pisani	Ing. Giuseppe Festa Ordine Ingegneri Provincia di Roma n. 20629	Ing. GIORGIO GUIDUCCI ORDINE INGEGNERI ROMA n. 14635

OPERE D'ARTE MAGGIORI

Asse principale

VI.03 - Viadotto Mari Dir. GROSSETO

Impalcato tav. 2 di 2

CODICE PROGETTO	NOME FILE	REVISIONE	SCALA
PROGETTO D P F I 508	P01VI03STRDI04_B	B	varie
PROGETTO D P F I 508	P01VI03STRDI04	B	varie
D			
C			
B	Revisione a seguito Istruttoria n°U. 0016028.09-01-2024	Gennaio '24	Cassarini
A	Emissione	Agosto '23	Cassarini
REV.	DESCRIZIONE	DATA	REDATTO