



SPALLA A - SEZIONE 3
SCALA 1:100

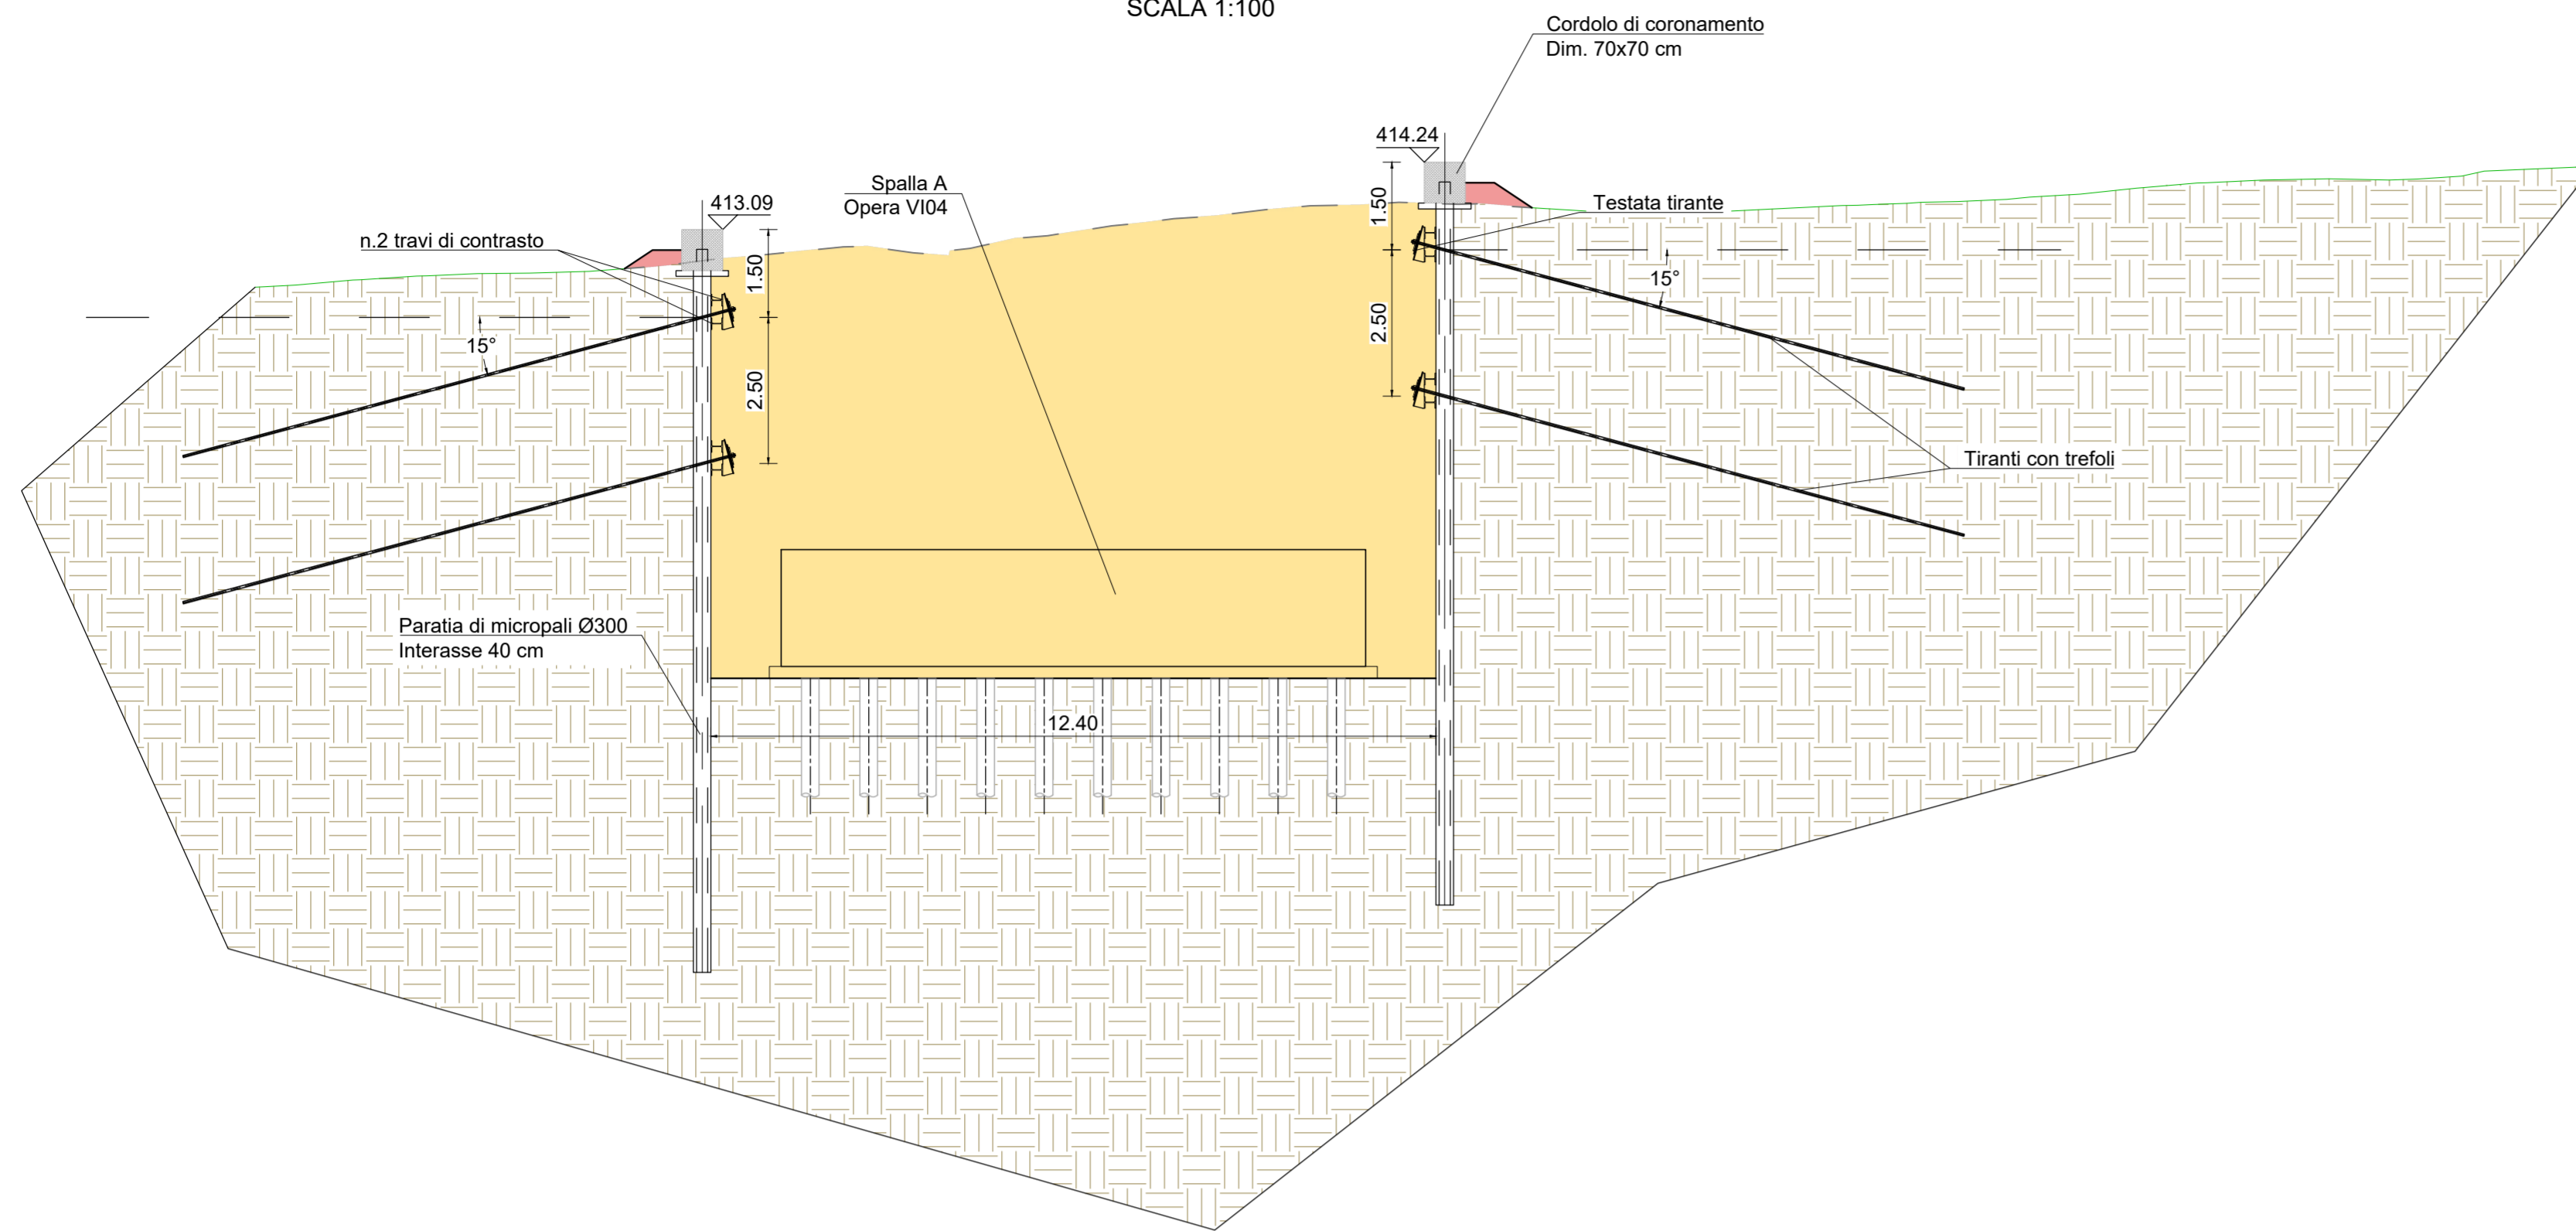


H micropali
[m]
12,000

ordine	Distanza dalla testa del palo [m]	Interasse [m]	nr. trefoli	α [°]	N_D [kN]	L_L [m]	L_A [m]	L_{sx} [m]	ϕ_D [mm]
T1 - Fila 1	1,5	3,00	4	15	300	10	10	20	200
Ti - Fila 1	2,5	3,00	4	15	300	10	10	20	200

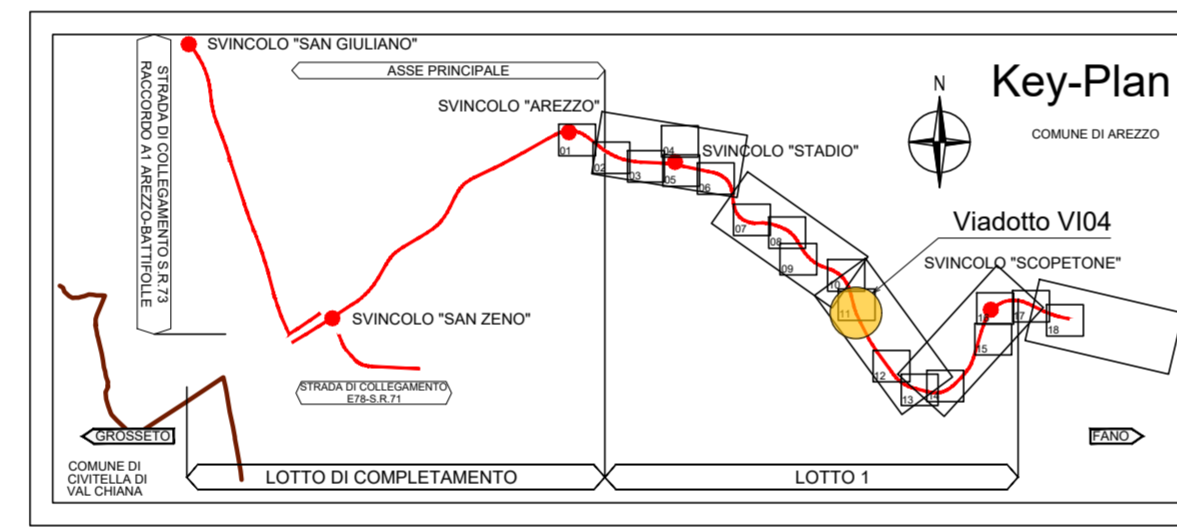

PROFILO PARATIA SPALLA A
OPERA V104

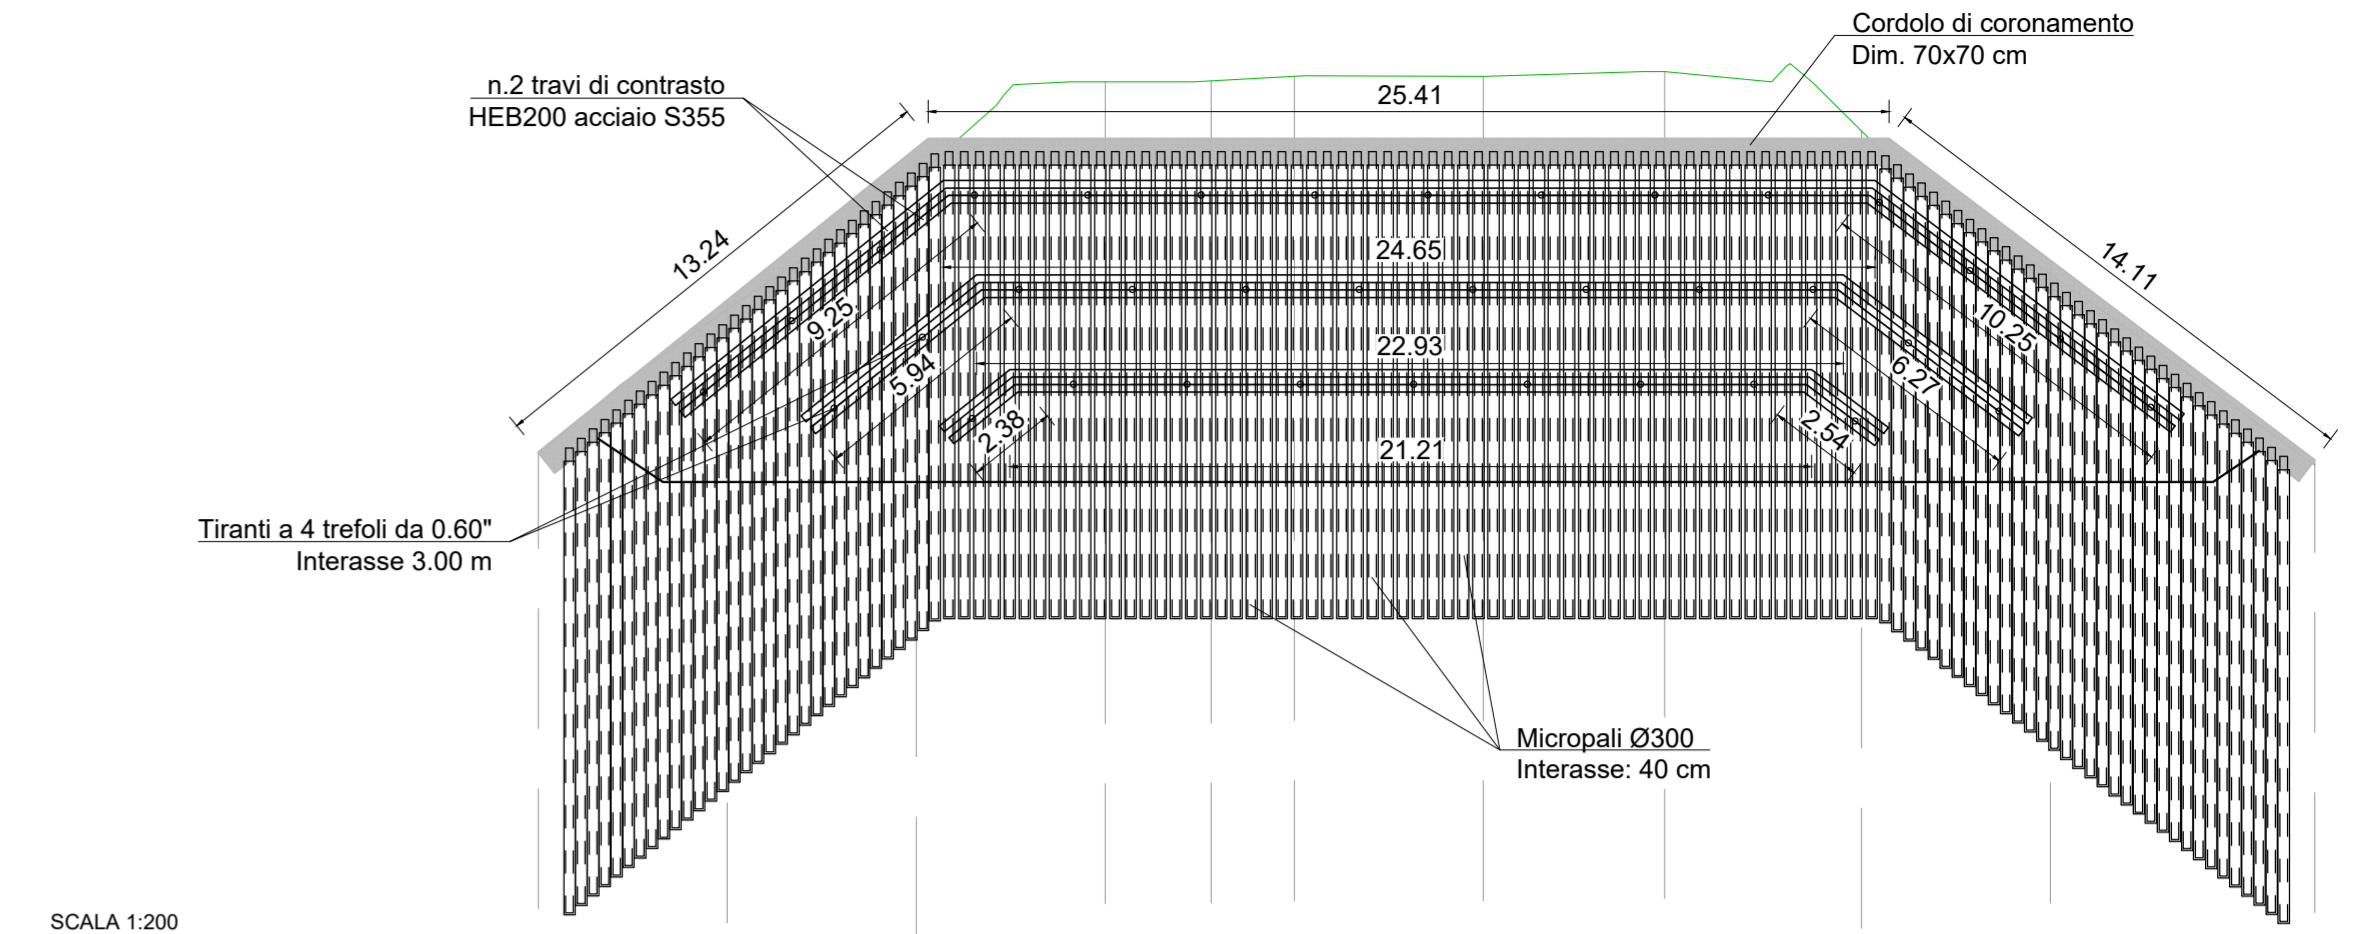


SCALA 1:200


QT.RIF. 390,000

NUMERO SEZIONI	1	2	3	4	5	6	7	8	9	10	11
DISTANZE PARZIALI		5,00	5,00	5,00	2,80	2,20	5,00	4,80	5,20	5,00	6,99
DISTANZE PROGRESSIVE	-0,00	-5,00	-10,00	-15,00	-17,80	-20,00	-25,00	-29,80	-35,00	-40,00	-46,99
QUOTE TERRENO	-408,16	-409,98	-413,54	-416,00	-416,03	-416,15	-416,14	-416,27	-414,69	-410,90	-406,87
QUOTE PROGETTO (TESTA CORDOLO)	-408,20	-410,22	-414,24	-414,50	-414,50	-414,50	-414,50	-414,50	-414,50	-411,28	-406,00
DIFFERENZA DI QUOTA	-0,04	-0,24	-0,70	-1,50	-1,53	-1,05	-1,04	-1,77	-0,19	-0,37	-0,13

PIANTA SPALLA A
SCALA 1:200

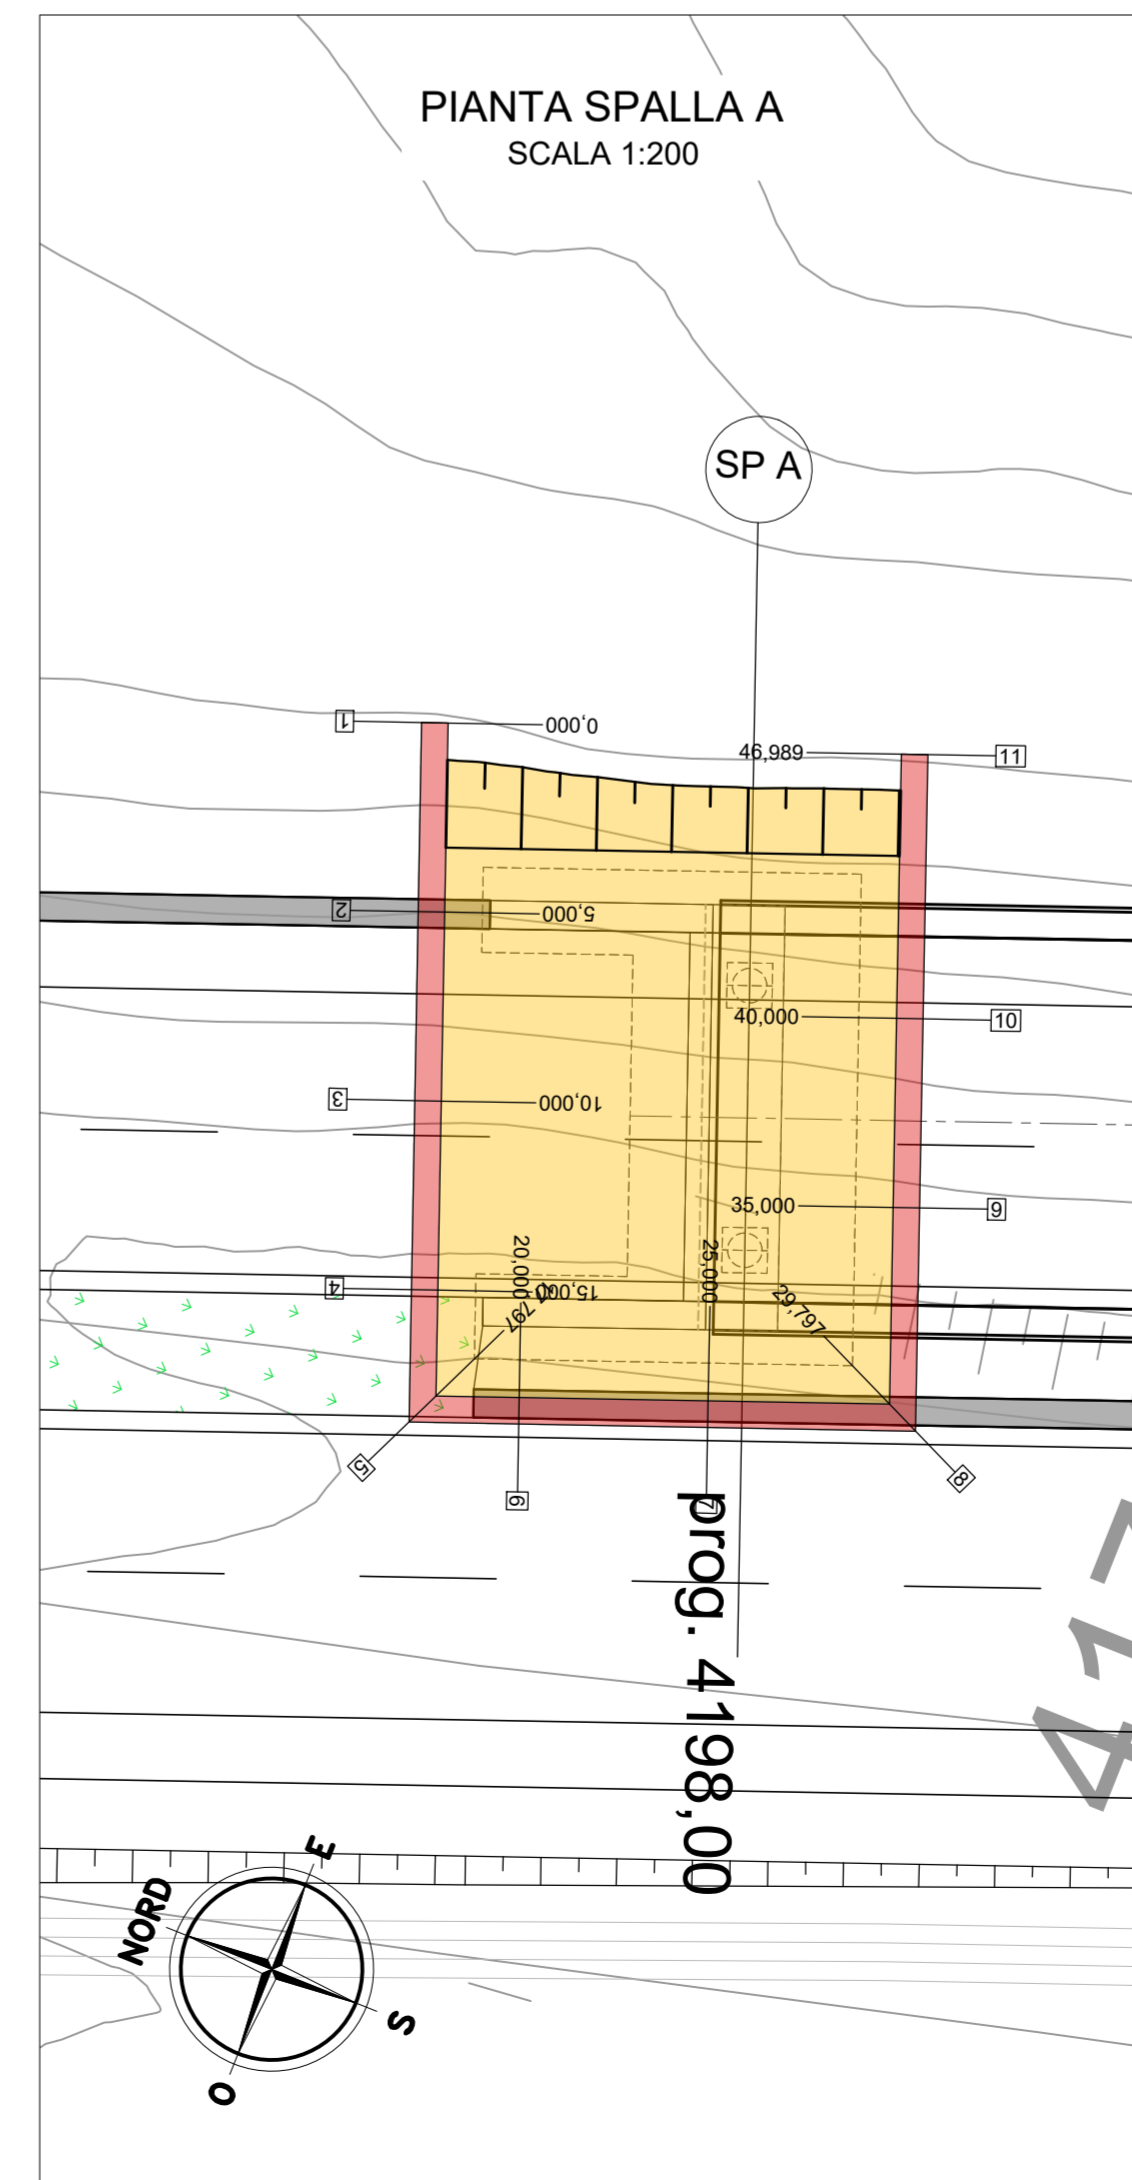

SPALLA A - SEZIONE 6
SCALA 1:100

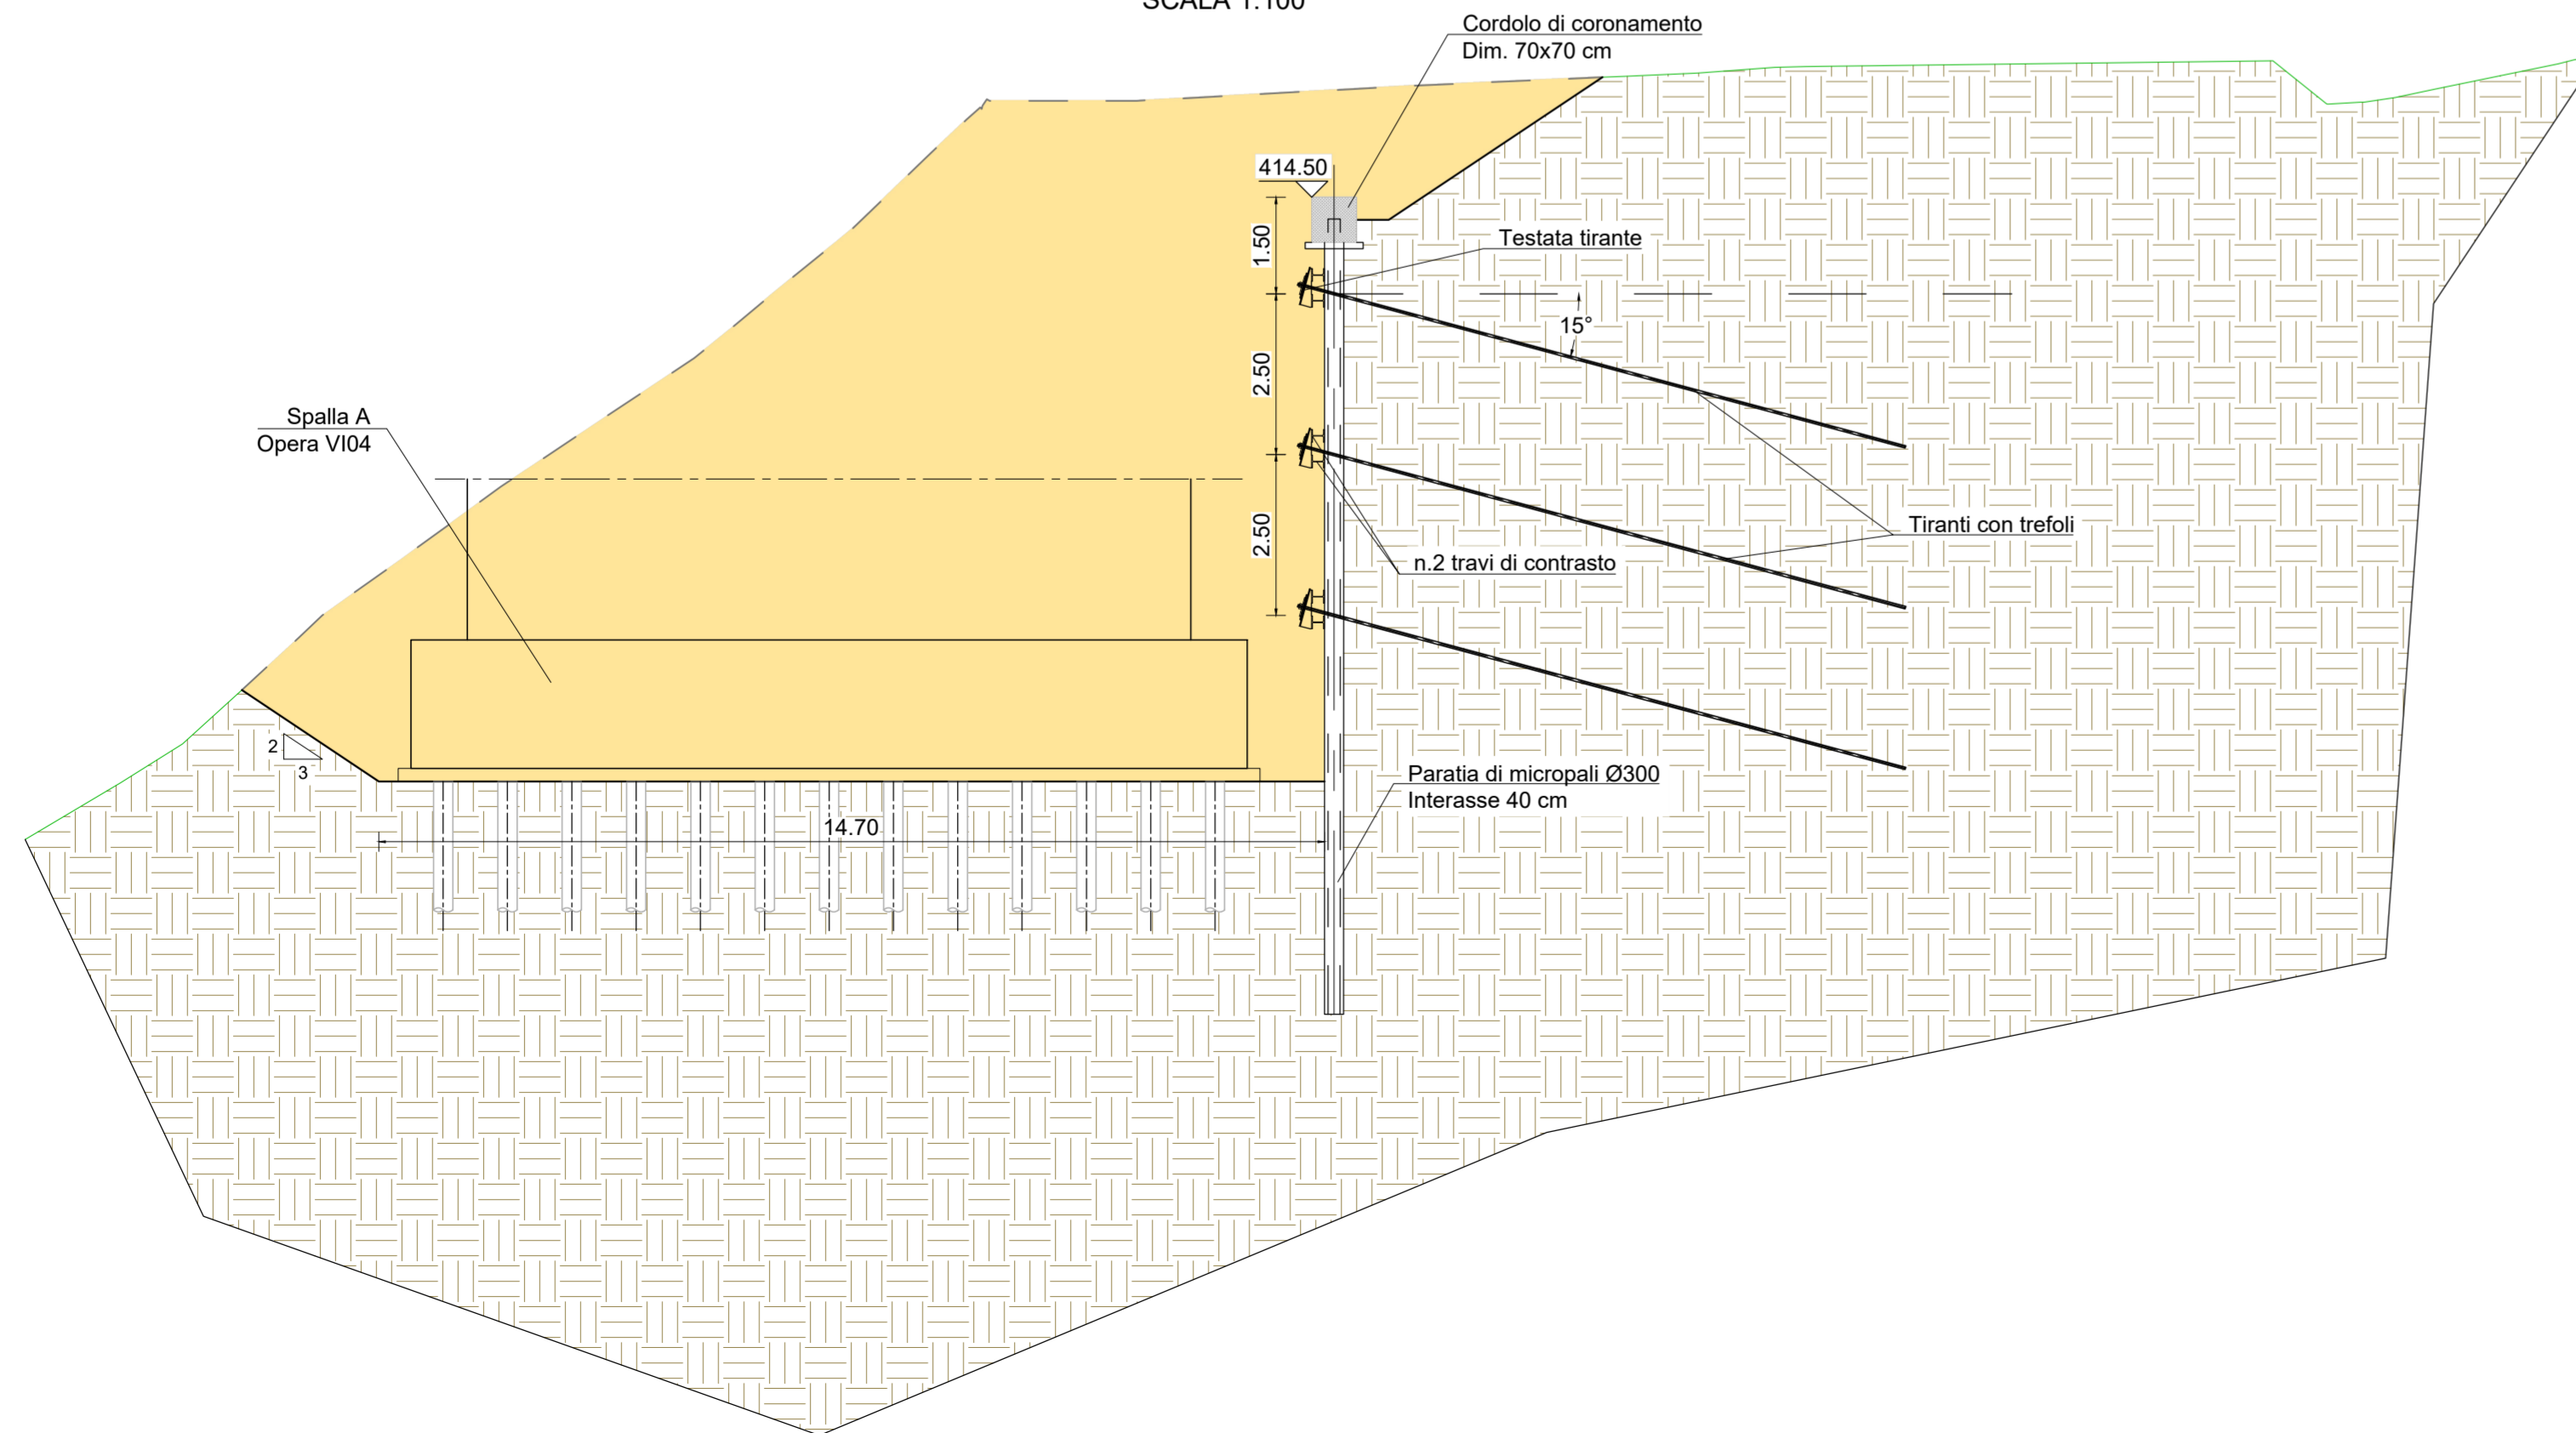

Direzione Progettazione e Realizzazione Lavori

E78 GROSSETO - FANO
Tratto Nodo di Arezzo - Selci - Lama (E45)
Adeguamento a quattro corsie del tratto
San Zeno - Arezzo - Palazzo del Pero, 1° lotto

PROGETTO DEFINITIVO FI 508

ANAS - DIREZIONE PROGETTAZIONE E REALIZZAZIONE LAVORI

IL GEOLOGO	I PROGETTISTI SPECIALISTICI	PROGETTAZIONE ATI: (Mandataria)
Dott. Geol. Roberto Salucci Ordine dei geologi della Regione Lazio n. 633	Ing. Ambrogio Signarelli Ordine Ingegneri Provincia di Roma n. A35111	GP INGENNERIA GESTIONE PROGETTI INGENNERIA srl
COORDINATORE PER LA SICUREZZA IN FASE DI PROGETTAZIONE Arch. Santo Salvatore Vermiglio Ordine Architetti Provincia di Reggio Calabria n. 1270	Ing. Moreno Panfilii Ordine Ingegneri Provincia di Perugia n. 22651	cooprogetti
VISTO: IL RESP. DEL PROCEDIMENTO Ing. Francesco Pisani	Ing. Matteo Borzini Ordine Ingegneri Provincia di Pordenone n. 7900	engeko
VISTO: IL RESP. DEL PROGETTO Arch. Pianif. Marco Calazza	Ing. Giuseppe Festa Ordine Ingegneri Provincia di Roma n. 20629	Studio di Architettura e Ingegneria Progettazione

OPERE D'ARTE MAGGIORI
Asse principale
VI.04 - Viadotto Giostra
Paratia provv. Spalla A - Pianta, prospetto e particolari costruttivi

CODICE PROGETTO	NOME FILE	REVISIONE	SCALA
PROGETTO: DPF I 508 D 23	P01V104GETDI02_B	B	1:100/1:200
LABORATORIO: DPF I 508 D 23	P01V104GETDI02	B	1:100/1:200
D			
C			
B	Revisione a seguito Istruttoria n°U. 0016028.09-01-2024	Gennaio '24	Cassarini Bordugo Guiducci
A	Emissione	Agosto '23	Cassarini Bordugo Guiducci
REV.	DESCRIZIONE	DATA	REDATTO VERIFICATO APPROVATO