
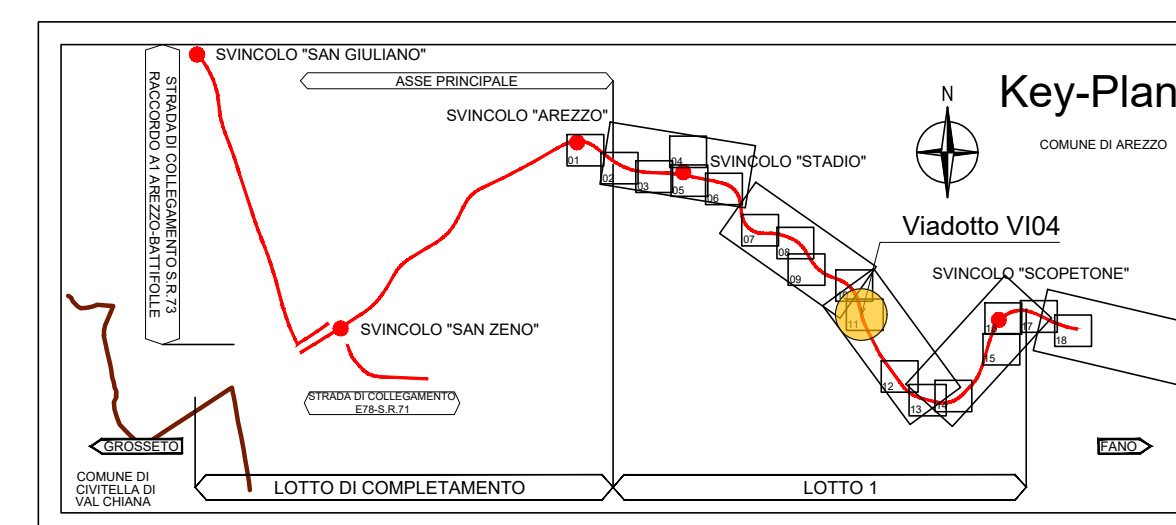
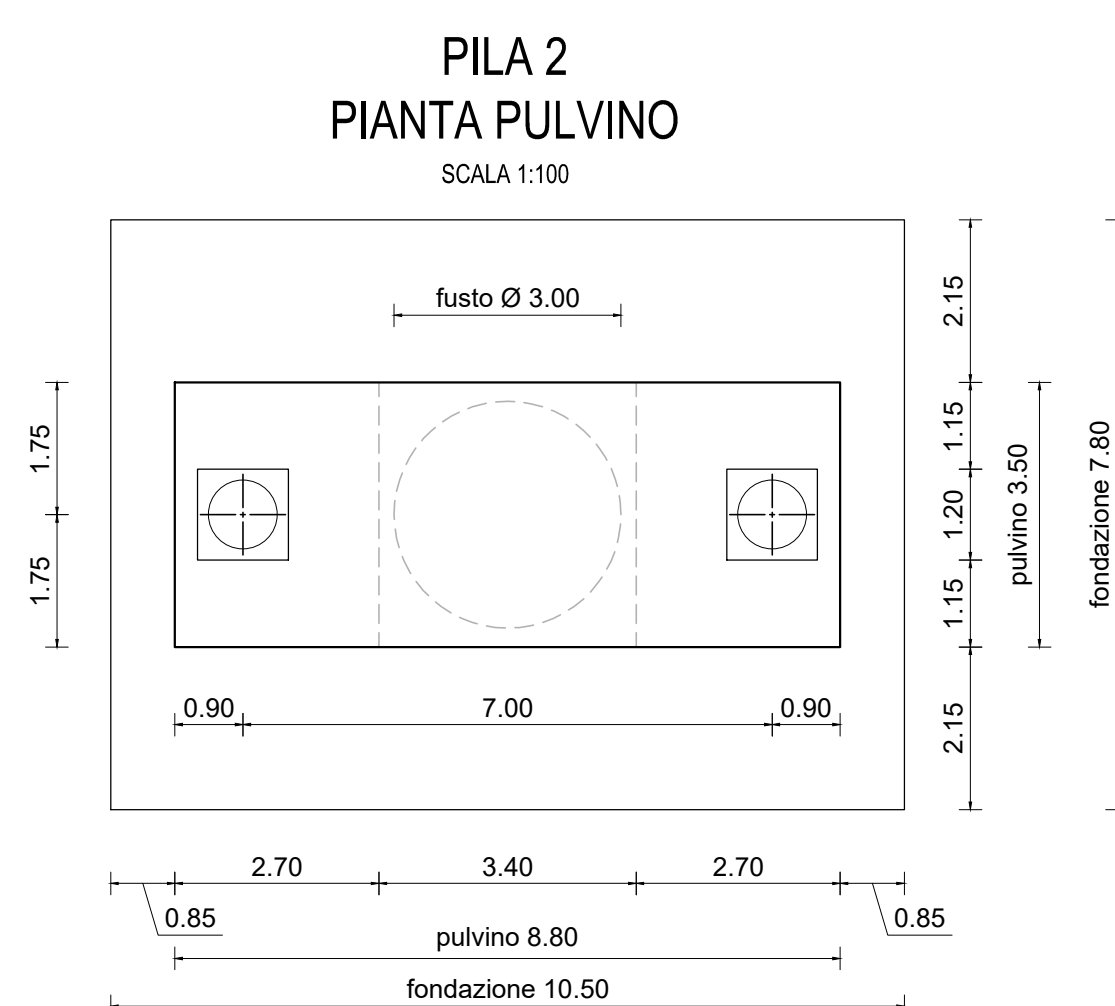
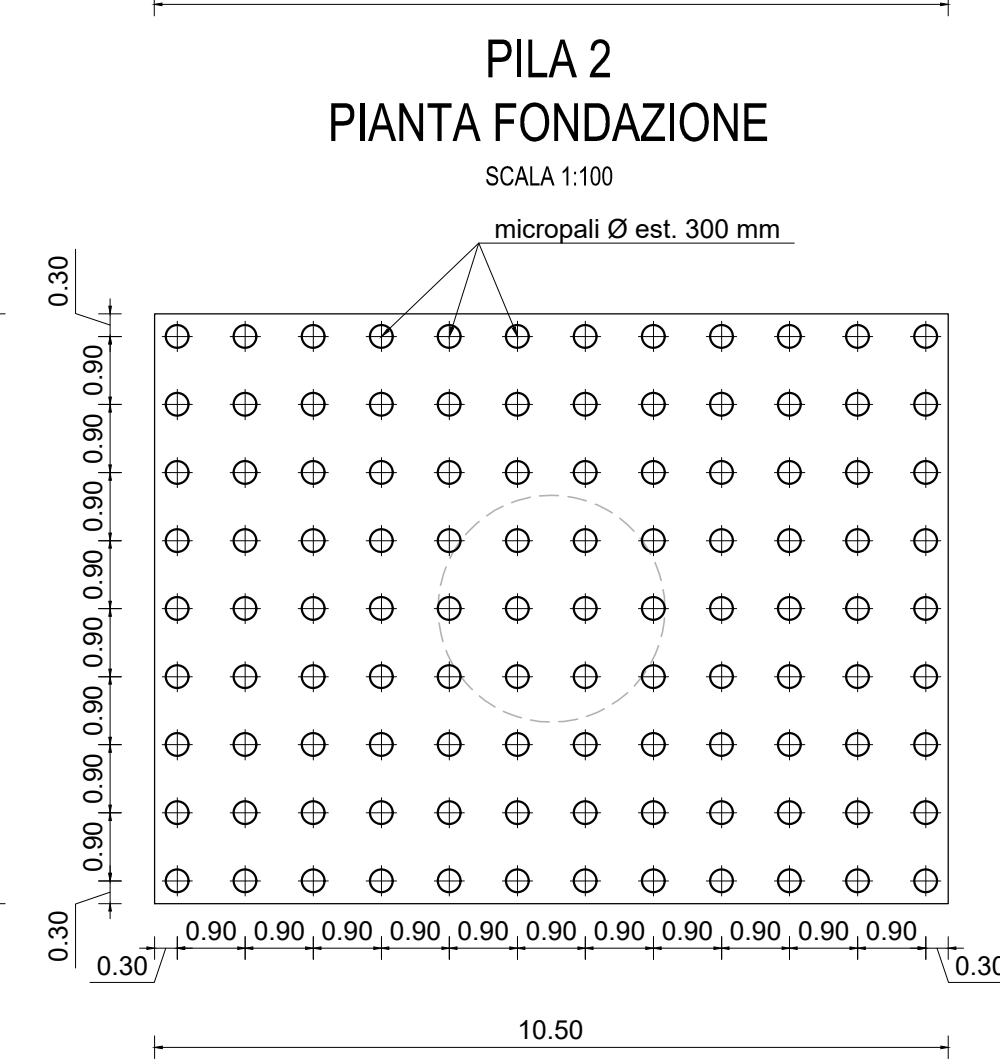
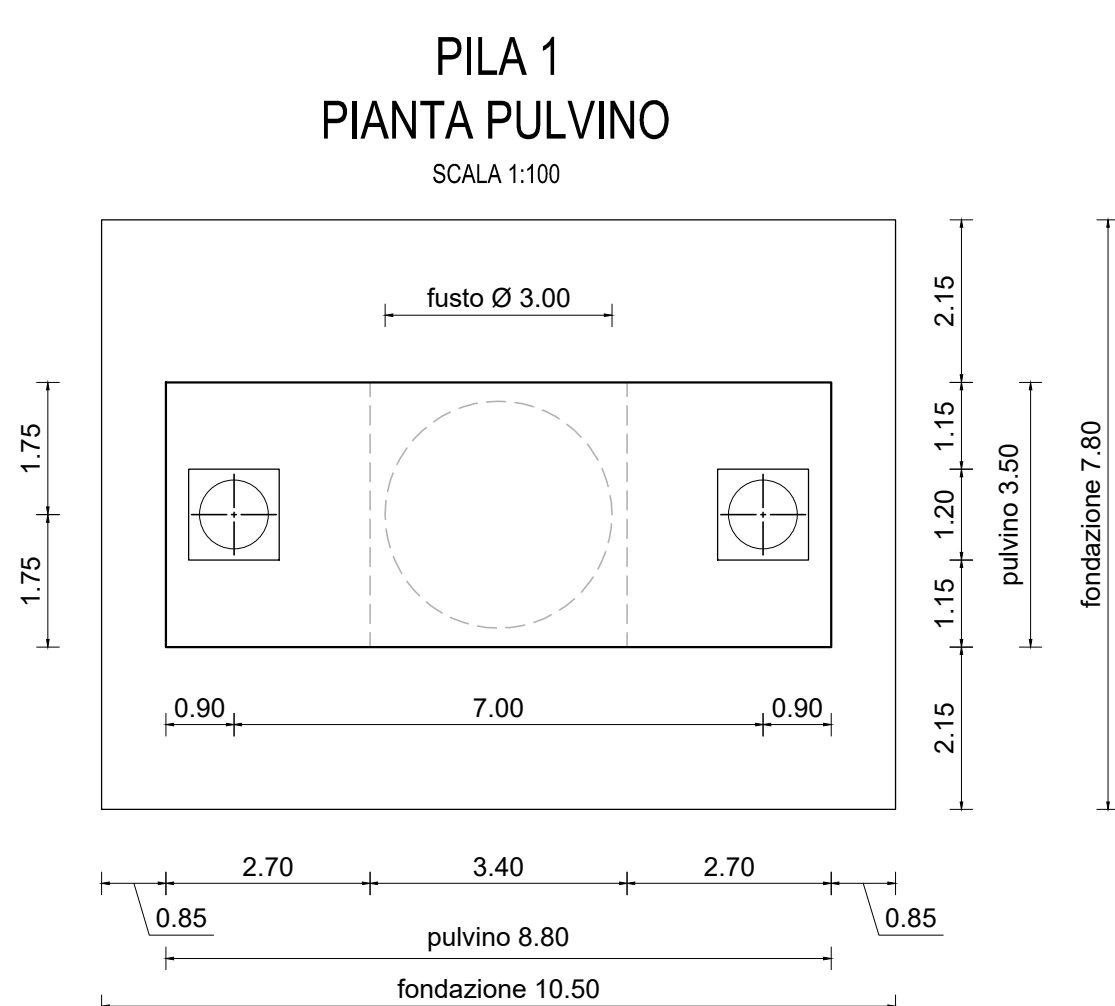
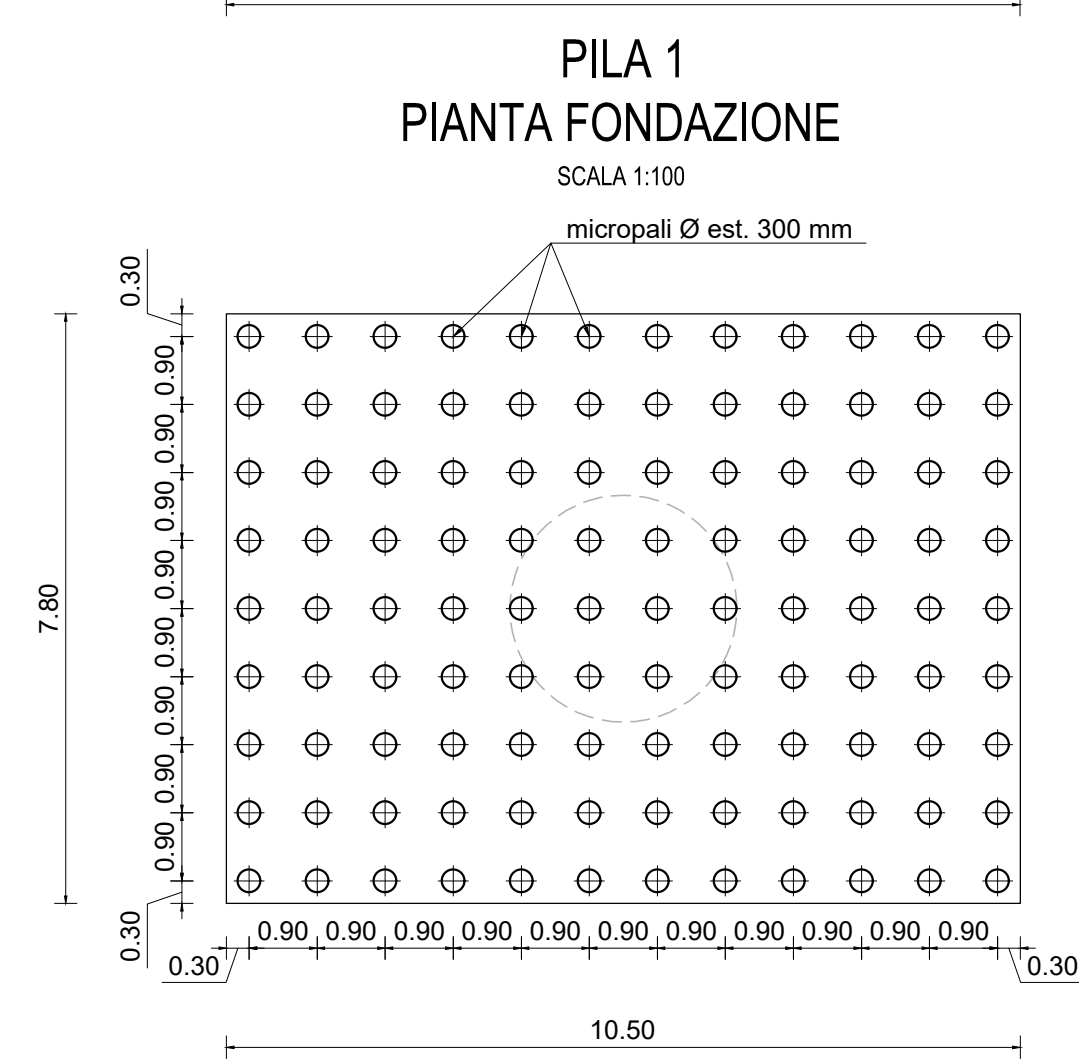
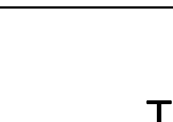
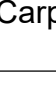
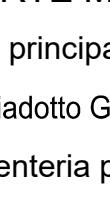
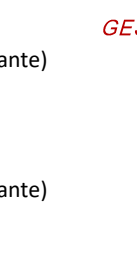


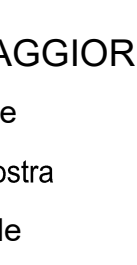

 GRUPPO FS ITALIANE		Direzione Progettazione e Realizzazione Lavori	
E78 GROSSETO - FANO Tratto Nodo di Arezzo - Selci - Lama (E45) Adeguamento a quattro corsie del tratto San Zeno - Arezzo - Palazzo del Pero, 1° lotto			
PROGETTO DEFINITIVO			FI 508
ANAS - DIREZIONE PROGETTAZIONE E REALIZZAZIONE LAVORI			
IL GEOLOGO Dott. Grel. Roberto Solceti Ordine dei Geologi della Regione Lazio n. 633	I PROGETTISTI SPECIALISTI Ing. Ambrogio Sigonelli Ordine Ingegneri Provincia di Roma n. A35111 Ing. Moreno Panfilo Ordine Ingegneri Provincia di Perugia n. 06551 Ing. Matteo Borghesi Ordine Ingegneri Provincia di Frosinone n. 1360	PROGETTISTI ATI: (Mandatari)  GPI INGEGNERIA GESTIONE PROGETTI INGEGNERIA s.r.l. (Mandante)  coopprogetti  engeko Società a partecipazione paritetica  ANAS	
COORDINATORE PER LA SICUREZZA IN FASE DI PROGETTAZIONE Arch. Santo Salvatore Vermiglio Ordine Architetti Provincia di Reggio Calabria n. 1270	PROGETTISTA RESPONSABILE DELL'INTEGRAZIONE DELLE PRESTAZIONI SPECIALISTICHE (OPR027) AD ART 15 COMMA 2 Dott. Ing. GIORGIO GIOIA		
VISTO IL RESP. DEL PROCEDIMENTO Ing. Francesco Pisanò	VISTO IL RESP. DEL PROGETTO Arch. Pierluigi Marco Colazzo		
OPERE D'ARTE MAGGIORI Asse principale VI04 - Viadotto Giostra Carpenteria pile			
CODICE PROGETTO PROGETTO L/V/P/PRO ANNO DP F1508 D 23	NOME FILE P01V104STRCP02_B CODICE ELAB. P 0 1 V 1 0 4 S T R C P 0 2 B	REVISIONE B	SCALA 1:100
D			
C			
B	Revisione a seguito Istruttoria n° 01/16028.05-01-2024	Gennaio '24	Cassanini
A	Emissione	Agosto '23	Cassanini
REV.	DESCRIZIONE	DATA	REDAITTO
	VERIFICATO	APPROVATO	APPROVATO