

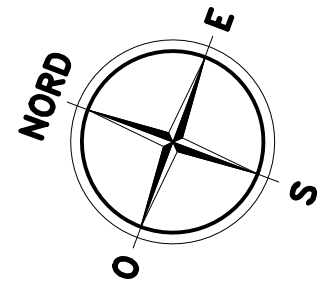




PIANTA IMPALCATO
SCALA 1:200

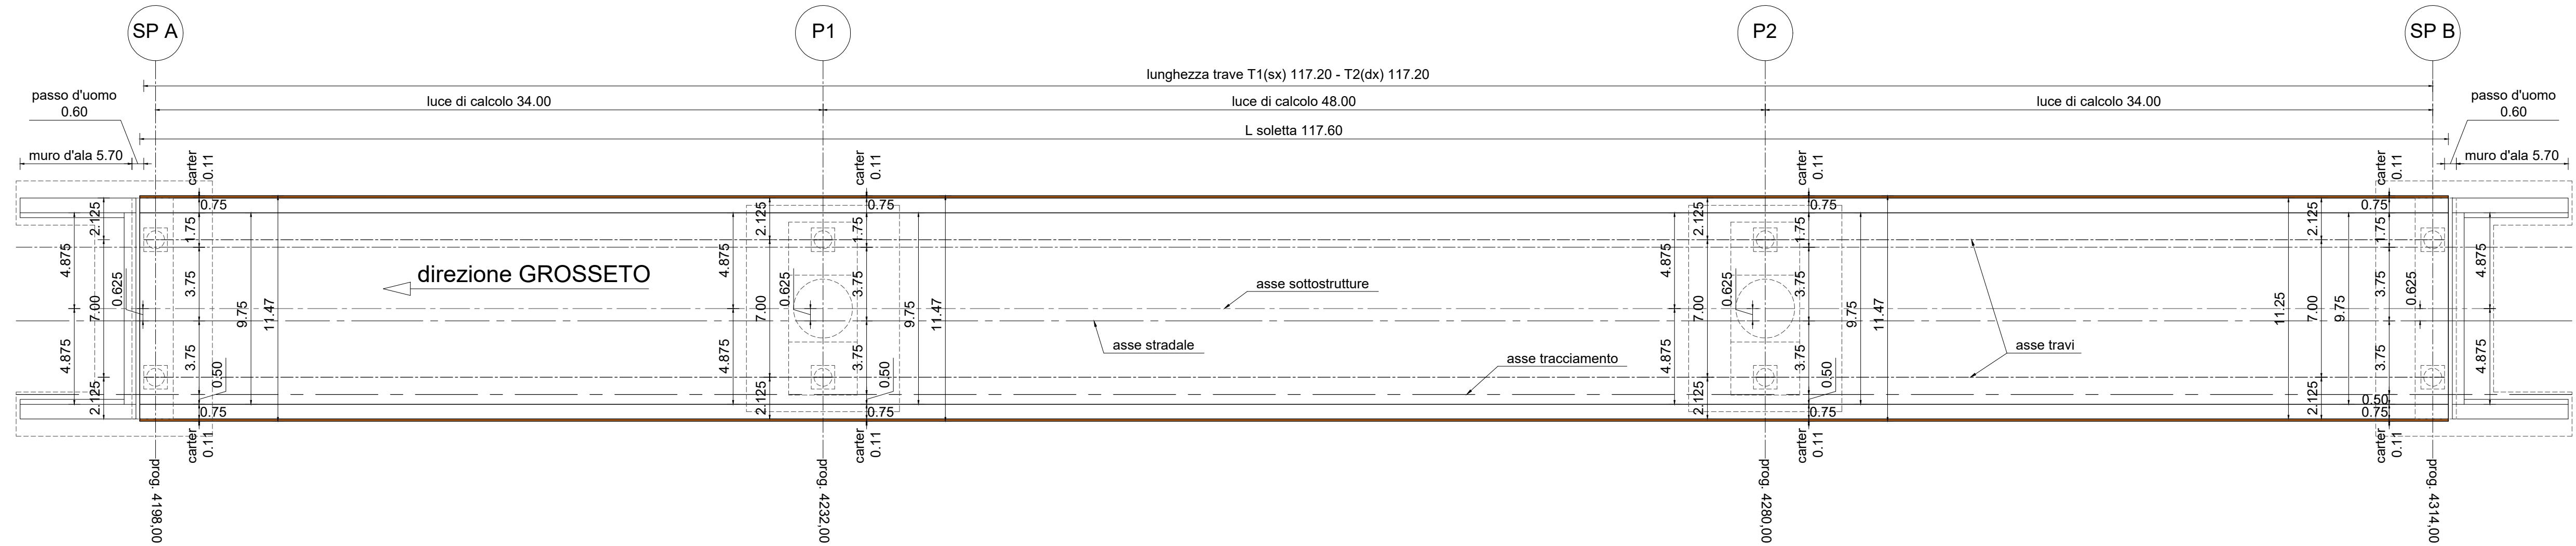


IMPALCATO IN ACCIAIO
PIANTA PREDALLES PREFABBRICATE
SCALA 1:50

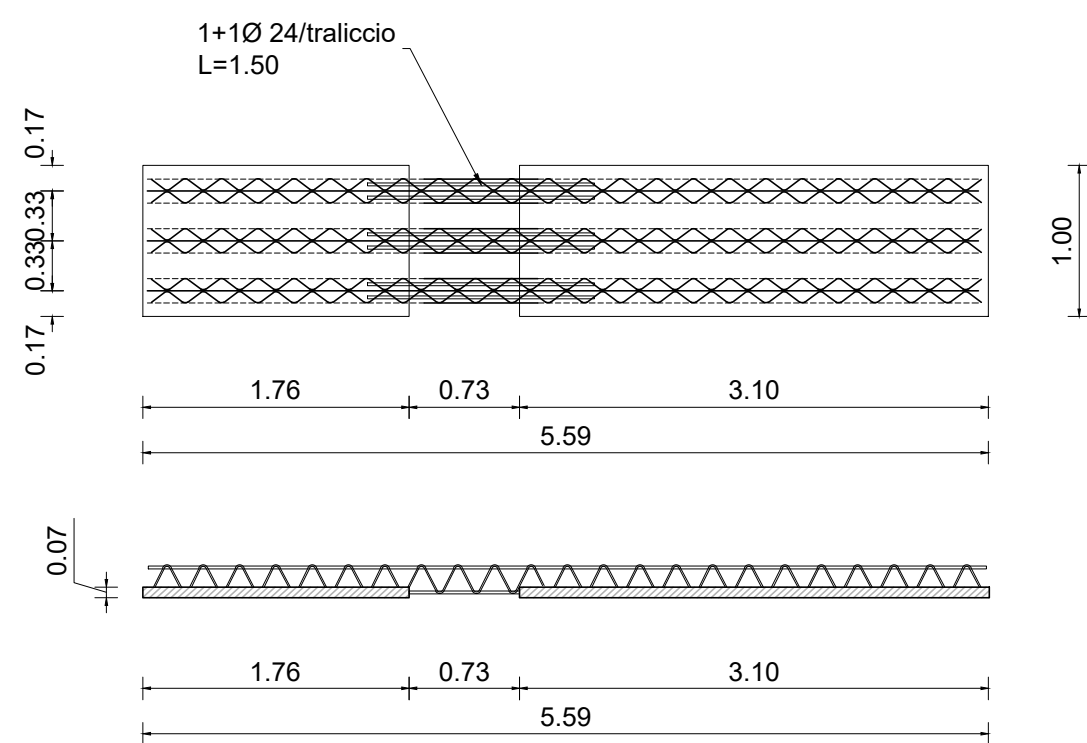


IMPALCATO IN ACCIAIO
SEZIONE PREDALLES PREFABBRICATE
SCALA 1:10

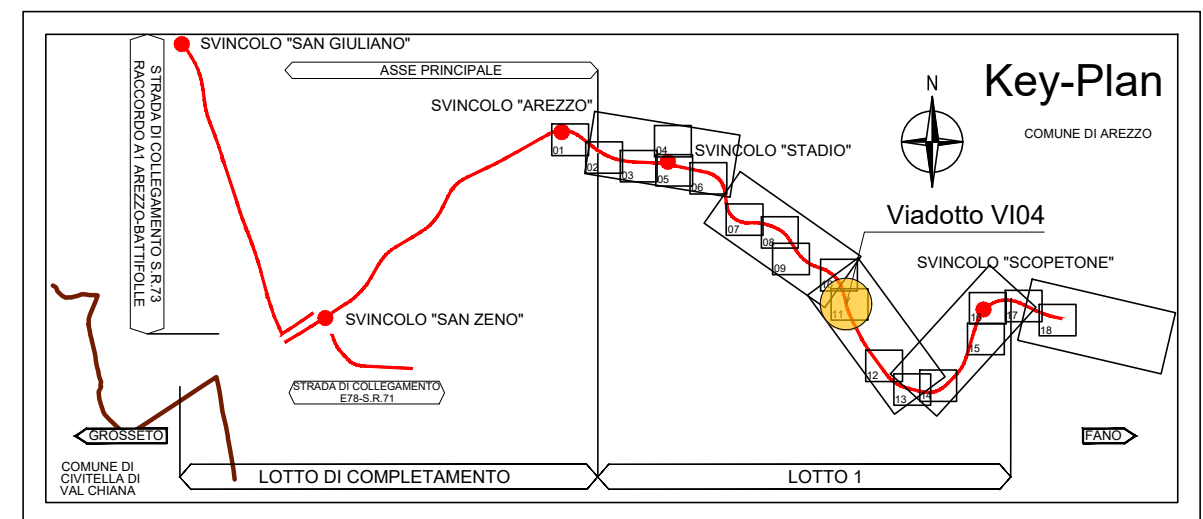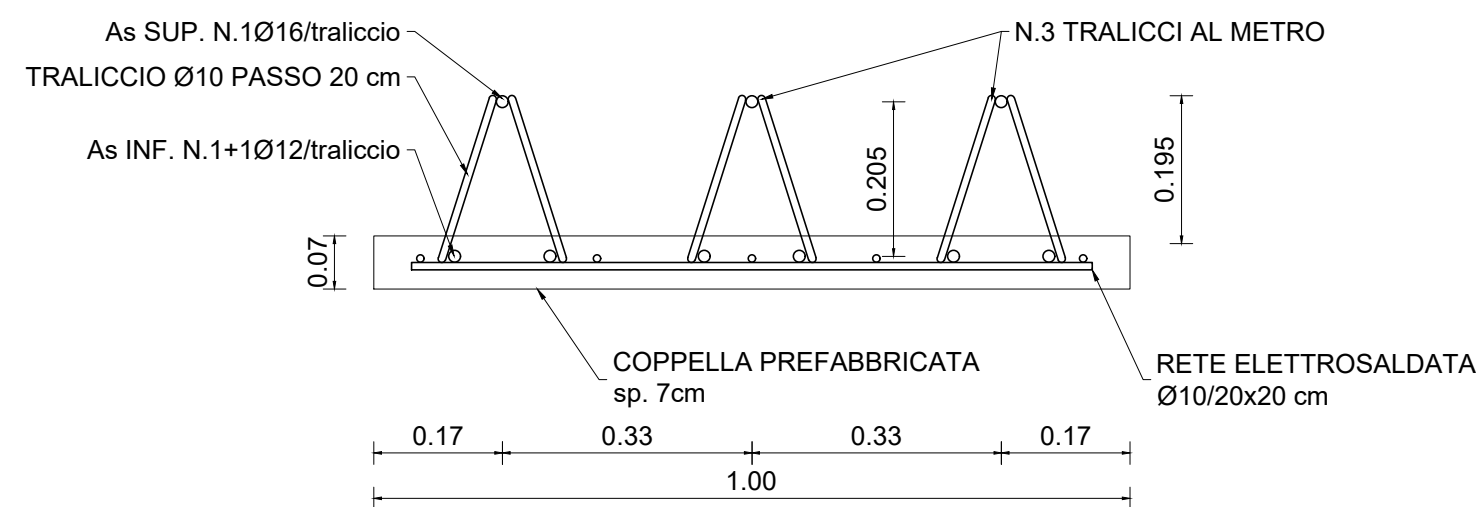

SEZIONE IMPALCATO
SCALA 1:50

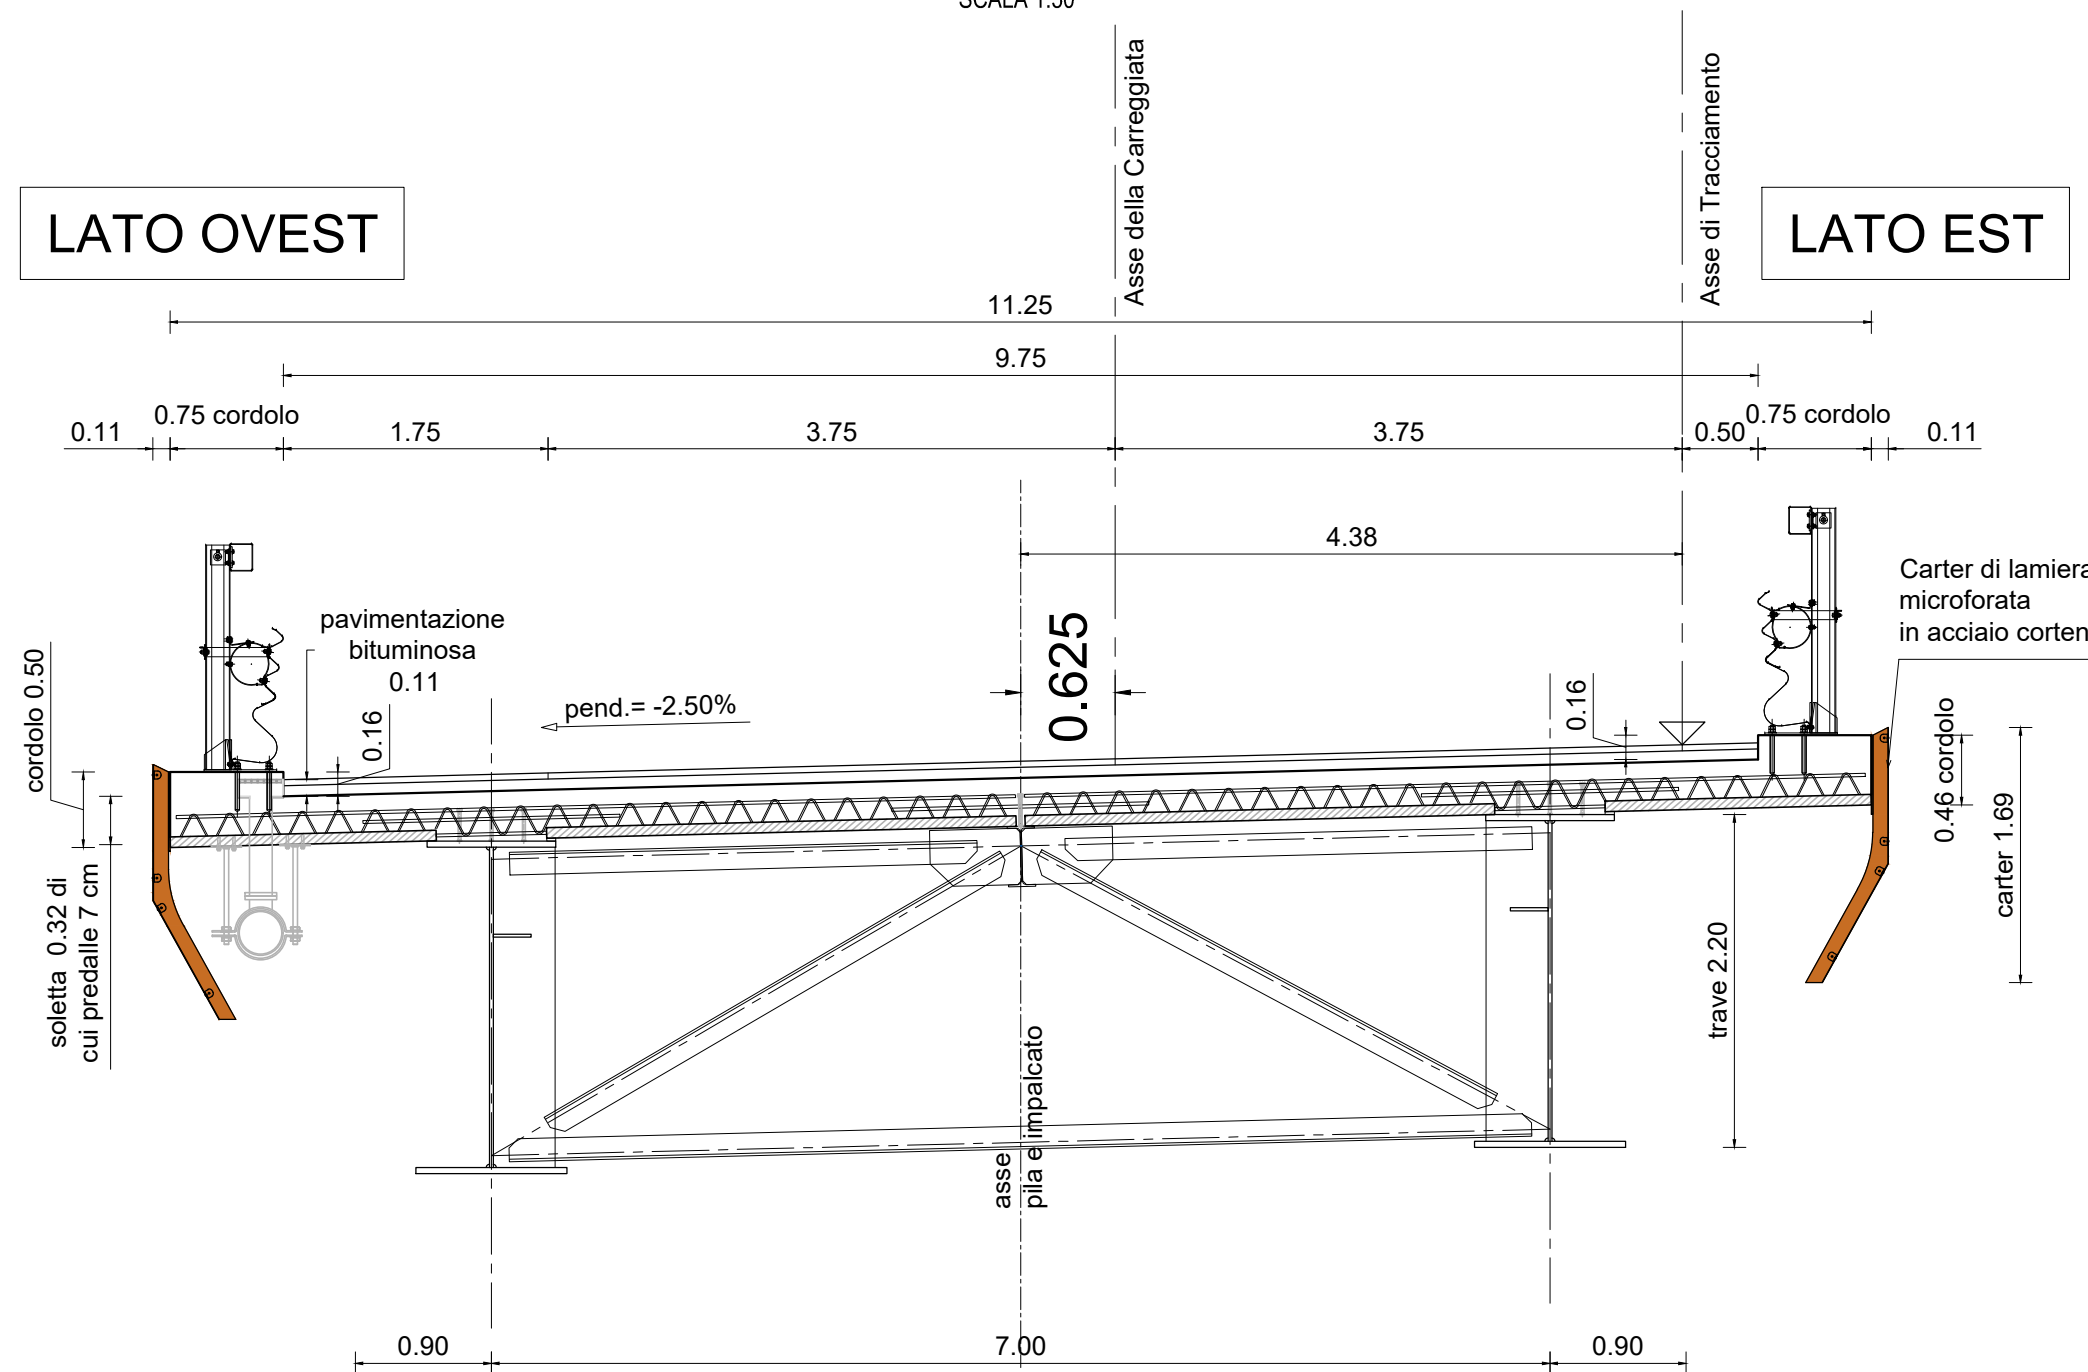

PLANIMETRIA
SCALA 1:500

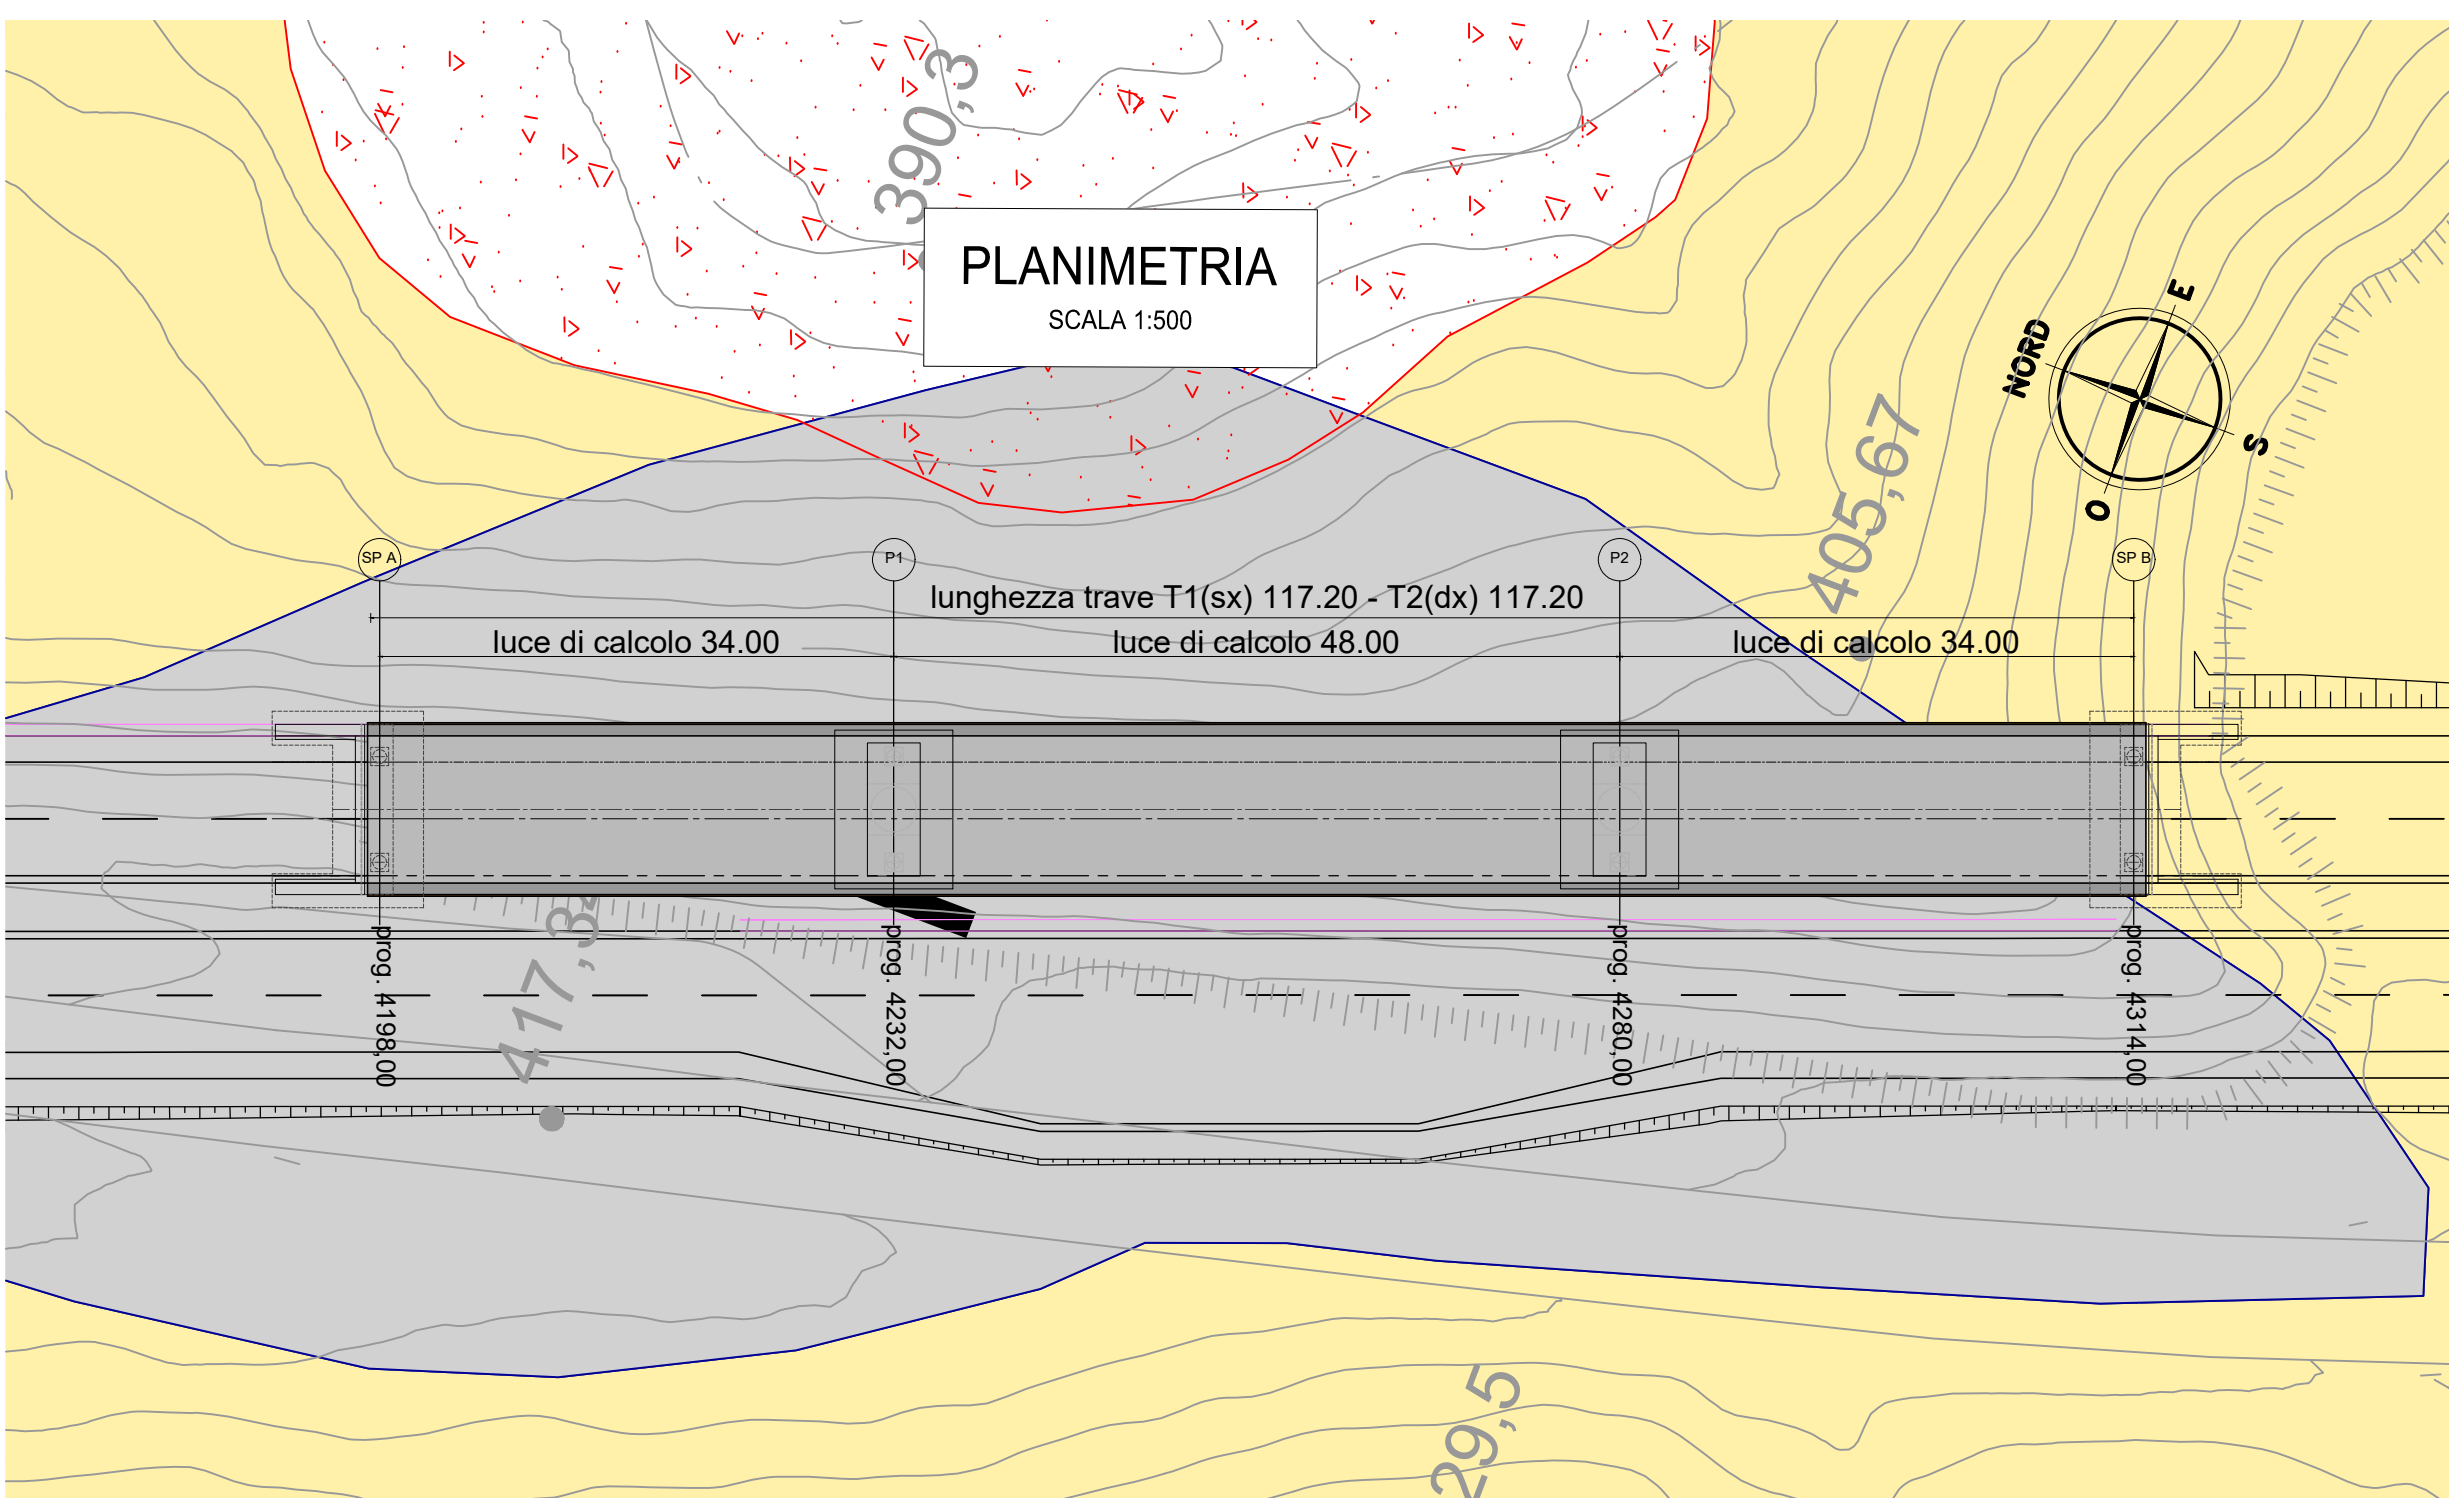

Direzione Progettazione e Realizzazione Lavori

E78 GROSSETO - FANO
Tratto Nodo di Arezzo – Selci – Lama (E45)
Adeguamento a quattro corsie del tratto
San Zeno – Arezzo – Palazzo del Pero, 1° lotto

PROGETTO DEFINITIVO FI 508

ANAS - DIREZIONE PROGETTAZIONE E REALIZZAZIONE LAVORI

IL GEOLOGO Dott. Geol. Roberto Salucci Ordine dei geologi della Regione Lazio n. 633	I PROGETTISTI SPECIALISTICI Ing. Ambrogio Signarelli Ordine Ingegneri Provincia di Roma n. A35111 Ing. Moreno Panfilii Ordine Ingegneri Provincia di Perugia n. 2657 Ing. Matteo Borri Ordine Ingegneri Provincia di Pordenone n. 7900 Ing. Giuseppe Festa Ordine Ingegneri Provincia di Roma n. 20629	PROGETTAZIONE ATI: (Mandatari) GPINGEGNERIA GESTIONE PROGETTI INGEGNERIA srl coopprogetti engeko Studio di Architettura e Ingegneria Progettazione IL PROGETTISTA RESPONSABILE DELL'INTEGRAZIONE DELLE PRESTAZIONI SPECIALISTICHE. (DPR207/10 ART 15 COMMA 2) Dott. Ing. GIORGIO GUIDUCCI ORDINE INGEGNERI ROMA n. 14635
---	--	---

OPERE D'ARTE MAGGIORI
Asse principale
VI04 - Viadotto Giostra
Soletta d'impalcato

CODICE PROGETTO	NOME FILE	REVISIONE	SCALA
PROGETTO D P F I 508 LIV. PROG. D 23 ANNO	P01VI04STRDI05_B	B	varie
D			
C			
B	Revisione a seguito Istruttoria n°U. 0016028.09-01-2024	Gennaio '24	Cassarini
A	Emissione	Agosto '23	Cassarini
REV.	DESCRIZIONE	DATA	REDATTO