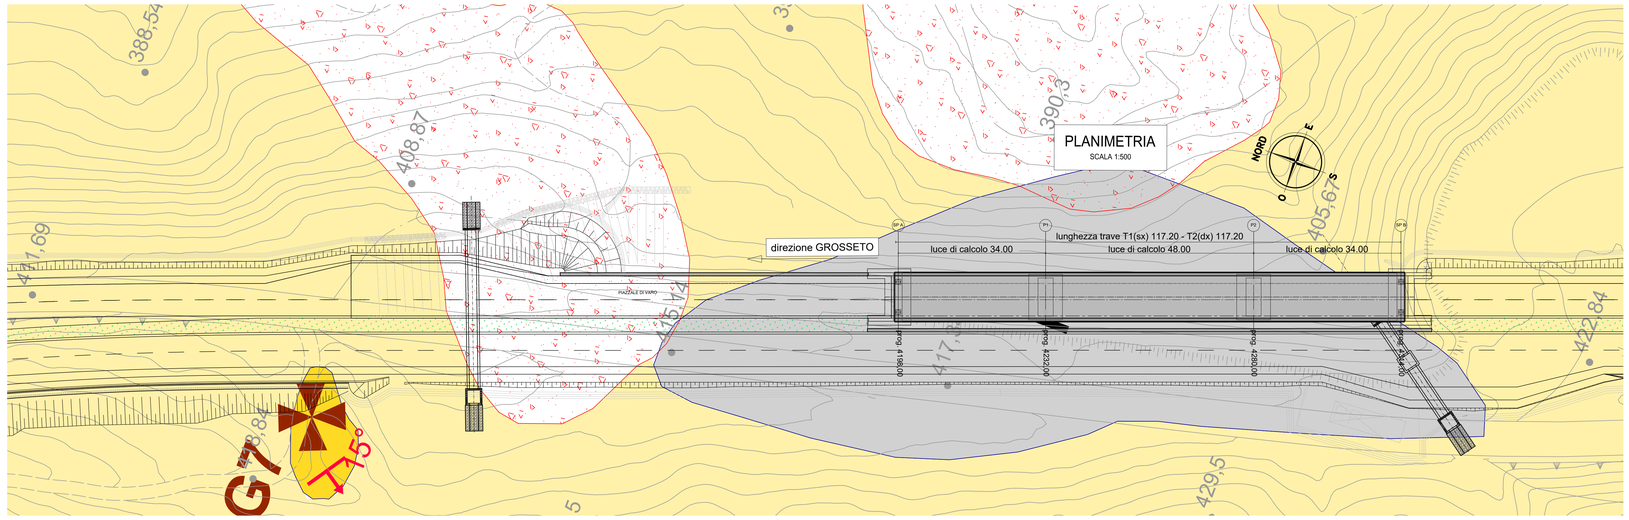

FASI DI VARO A SPINTA

$L_{avambecco}$ = 48-34-0.6 = 13.4m

La lunghezza minima di avambecco è pari a:
$L_{luce,\ max}$ - $L_{luce,\ campata\ riva(lato\ varo)}$ - $L_{retrotrave}$

0 Sottostrutture ultimate

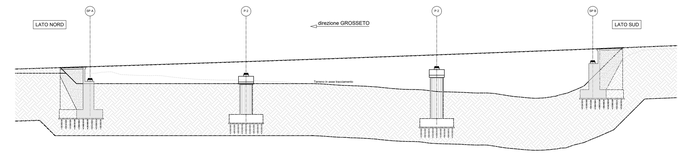

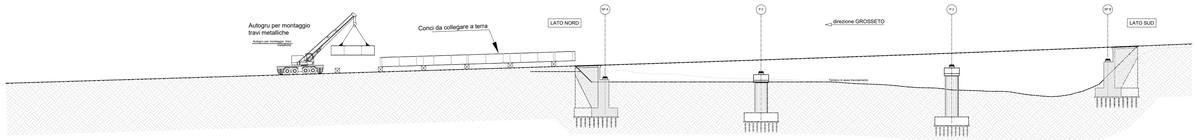

1 Assemblaggio della travata su appoggi provvisori

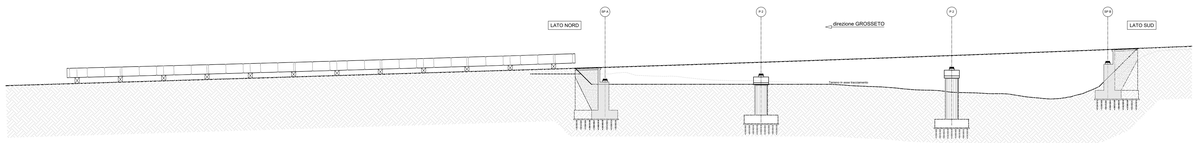

2 Montaggio avambecco e predisposizione apparecchi per il varo (rulliere, argani, ecc.)

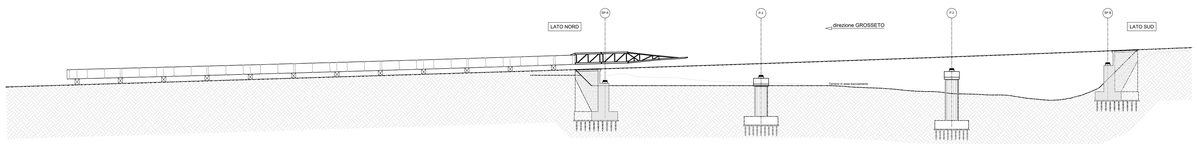

3 Avanzamento a spinta

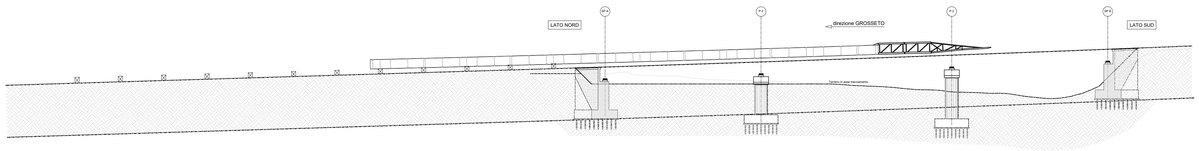

4 Smontaggio avambecco e rimozione di rulliere e calaggi

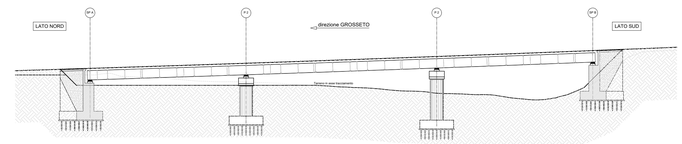

5 Realizzazione della soletta con getto su predalles prefabbricate

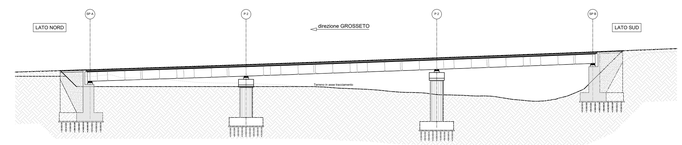

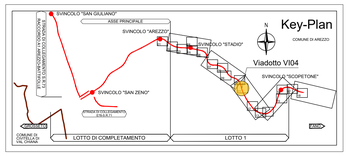

anas GRUPPO FS ITALIANE

Direzione Progettazione e Realizzazione Lavori

E78 GROSSETO - FANO
Tratto Nodo di Arezzo – Selci – Lama (E45)
Adeguamento a quattro corsie del tratto
San Zeno – Arezzo – Palazzo del Pero, 1° lotto

PROGETTO DEFINITIVO	FI 508

ANAS - DIREZIONE PROGETTAZIONE E REALIZZAZIONE LAVORI

IL GEOLOGO
Dott. Geol. Roberto Solucci
Ordine dei geologi della Regione Lazio n. 633

COORDINATORE PER LA SICUREZZA IN FASE DI PROGETTAZIONE
Arch. Sonto Salvatore Vermiglio
Ordine Architetti Provincia di Reggio Calabria n. 1270

VISTO: IL RESP. DEL PROCEDIMENTO
Ing. Francesco Pisani

VISTO: IL RESP. DEL PROGETTO
Arch.Pianif. Marco Colazza

I PROGETTISTI SPECIALISTICI
Ing. Ambrogio Signorelli
Ordine Ingegneri Provincia di Roma n. A35111

Ing. Moreno Panfili
Ordine Ingegneri Provincia di Perugia n. A0657

Ing. Matteo Borrotzu
Ordine Ingegneri Provincia di Pordenone n. A 589

Ing. Giuseppe Desto
Ordine Ingegneri Provincia di Roma n. 20629

PROGETTAZIONE ATI:
(Mandataria) GPI INGEGNERIA — GESTIONE PROGETTI INGEGNERIA srl
(Mandante) cooprogetti
(Mandante) engeko
(Mandante) SAIM Studio di Architettura e Ingegneria Srl

IL PROGETTISTA RESPONSABILE DELL'INTEGRAZIONE DELLE PRESTAZIONI SPECIALISTICHE. (DPR207/10 ART 15 COMMA 5)
Dott. Ing. GIORGIO GIUDICCI
Dott. Ing. GIORGIO GIUDICCI Ordine degli Ingegneri della Provincia di Roma n. A 14035

OPERE D'ARTE MAGGIORI
Asse principale
VI04 - Viadotto Giostra
Fasi di varo

CODICE PROGETTO (PROGETTO / LIV.PROG / ANNO)	NOME FILE P01VI04STRDI07_B	REVISIONE	SCALA
DPFI508 D 23	CODICE ELAB. P01VI04STRDI07	B	varie

REV.	DESCRIZIONE	DATA	REDATTO	VERIFICATO	APPROVATO
D					
C					
B	Revisione a seguito Istruttoria n°U. 0016028.09-01-2024	Gennaio '24	Cassarini	Bordugo	Guiducci
A	Emissione	Agosto '23	Cassarini	Bordugo	Guiducci