




PIANTA FONDAZIONI  
SCALA 1:200

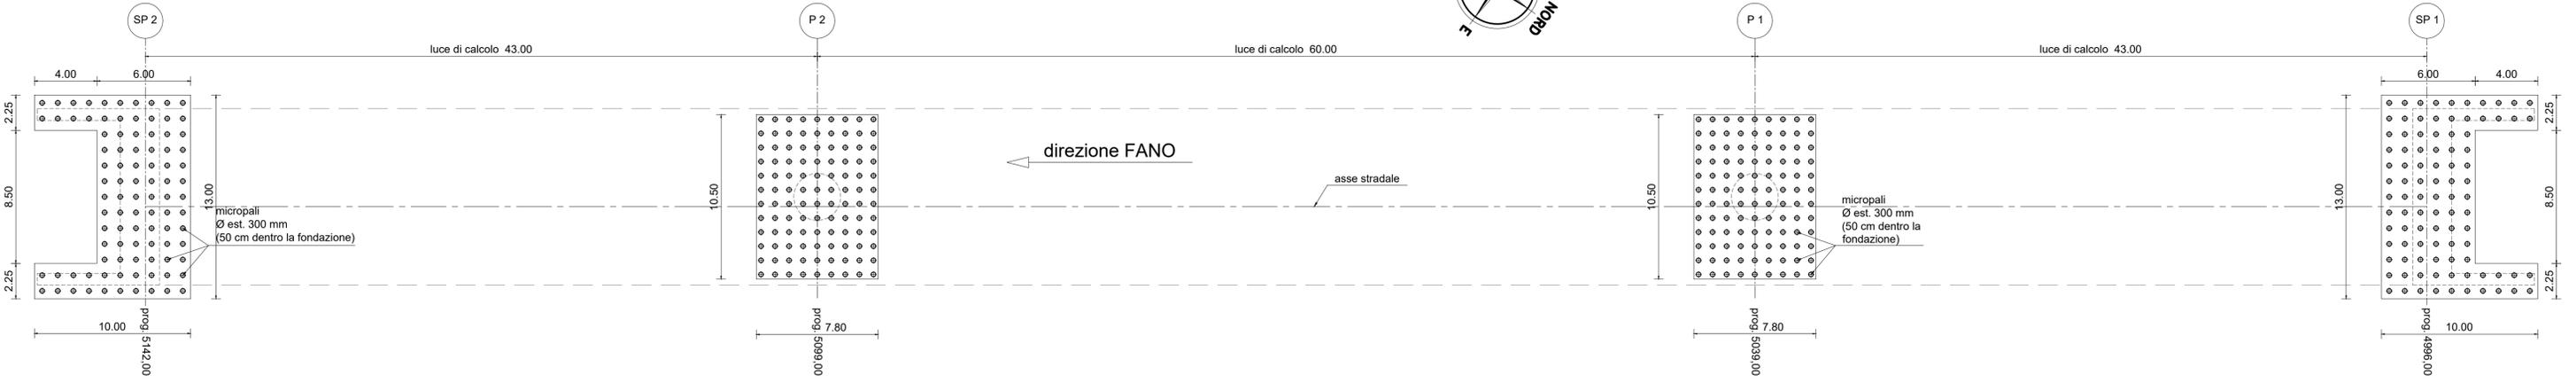

DETTAGLIO MICROPALI DI FONDAZIONE  
SCALA 1:50

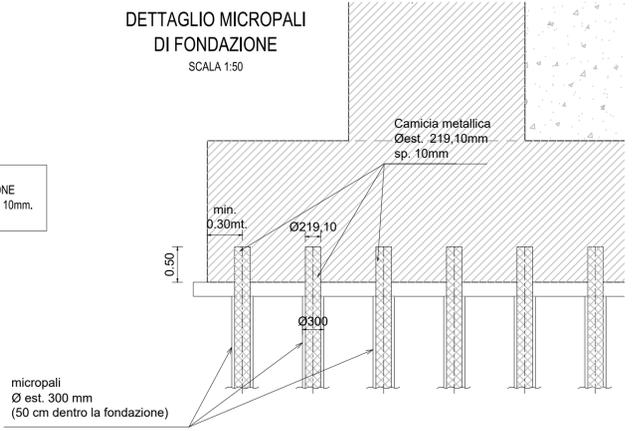

Opera	L. min. palo [m]	N. Pali [puro]
VI05	15	94
SP1	15	108
P1	15	108
SP2	15	94

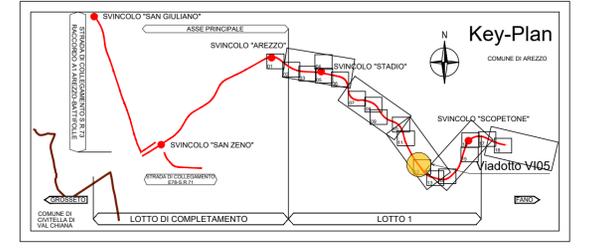



**Direzione Progettazione e Realizzazione Lavori**

**E78 GROSSETO - FANO**  
**Tratto Nodo di Arezzo – Selci – Lama (E45)**  
**Adeguamento a quattro corsie del tratto**  
**San Zeno – Arezzo – Palazzo del Pero, 1° lotto**

**PROGETTO DEFINITIVO** FI 508

ANAS - DIREZIONE PROGETTAZIONE E REALIZZAZIONE LAVORI

<p><b>IL GEOLOGO</b> Dott. <i>Geol. Roberto Salucci</i> Ordine dei geologi della Regione Lazio n. 633</p>	<p><b>I PROGETTISTI SPECIALISTICI</b> <i>Ing. Ambrogio Signorelli</i> Ordine Ingegneri Provincia di Roma n. A35111</p>	<p><b>PROGETTAZIONE ATI:</b> (Mandataria) <b>GP INGENNERIA</b> <i>GESTIONE PROGETTI INGENNERIA srl</i> (Mandante)</p>	<p><b>COORDINATORE PER LA SICUREZZA IN FASE DI PROGETTAZIONE</b> <i>Arch. Santo Salvatore Vermiglio</i> Ordine Architetti Provincia di Reggio Calabria n. 1270</p>	<p><i>Ing. Moreno Panfilii</i> Ordine Ingegneri Provincia di Perugia n. 22657</p>	<p><b>cooprogetti</b> <b>engeko</b> <small>Studio di Architettura e Ingegneria Progettazione</small></p>
<p><b>VISTO: IL RESP. DEL PROCEDIMENTO</b> <i>Ing. Francesco Pisani</i></p>	<p><i>Ing. Matteo Borzani</i> Ordine Ingegneri Provincia di Pordenone n. 7904</p>	<p><b>IL PROGETTISTA RESPONSABILE DELL'INTEGRAZIONE DELLE PRESTAZIONI SPECIALISTICHE. (DPR207/10 ART 15 COMMA 1)</b> <i>Dott. Ing. GIORGIO GUIDUCCI</i> ORDINE INGEGNERI ROMA n. 14035</p>	<p><b>VISTO: IL RESP. DEL PROGETTO</b> <i>Arch. Pianif. Marco Calazza</i></p>	<p><i>Ing. Giuseppe Festa</i> Ordine Ingegneri Provincia di Roma n. 20629</p>	<p><b>OPERE D'ARTE MAGGIORI</b> Asse principale VI.05 - Viadotto Le Torri Dir. FANO Pianta Fondazioni</p>

CODICE PROGETTO	NOME FILE	REVISIONE	SCALA
PROGETTO LM/PROG ANNO	P01VI05GETDI01_B		
<b>DPFI508 D 23</b>	CODICE ELAB. P01VI05GETDI01	B	varie

REV.	DESCRIZIONE	DATA	REDATTO	VERIFICATO	APPROVATO
B	Revisione a seguito Istruttoria n°U. 0016028.09-01-2024	Gennaio '24	Cassarini	Bordugo	Guiducci
A	Emissione	Agosto '23	Cassarini	Bordugo	Guiducci