



SPALLA 1 - SEZIONE 9  
SCALA 1:100

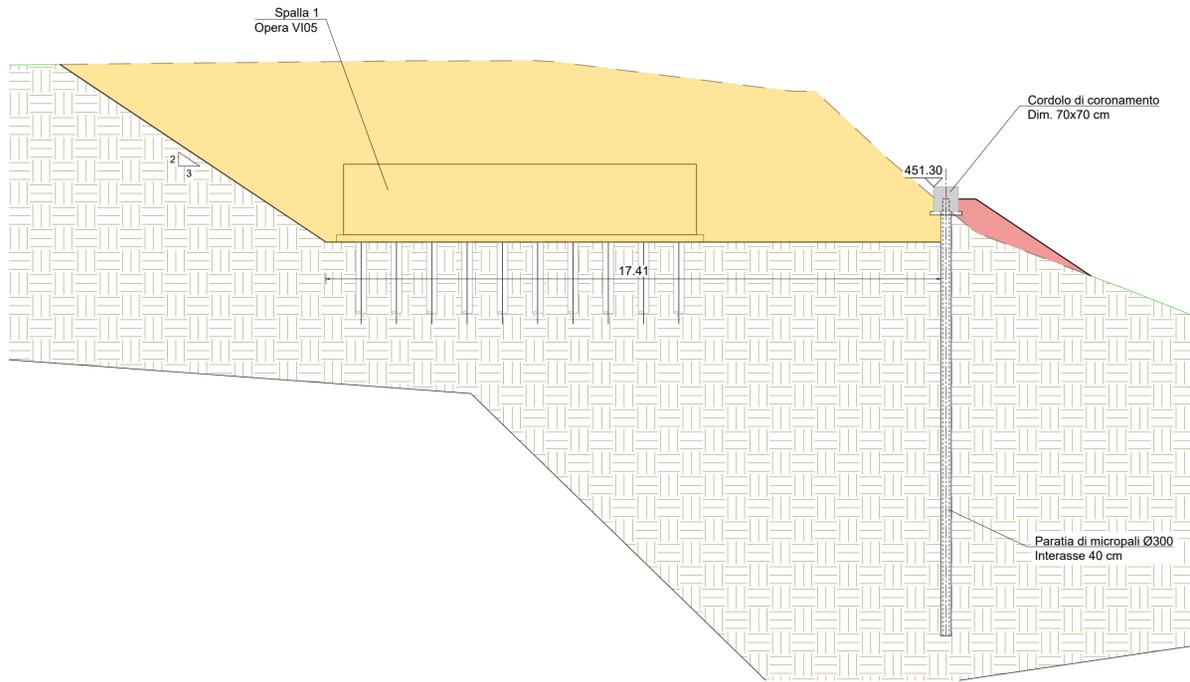

PROFILO PARATIA SPALLA 1  
OPERA VI05

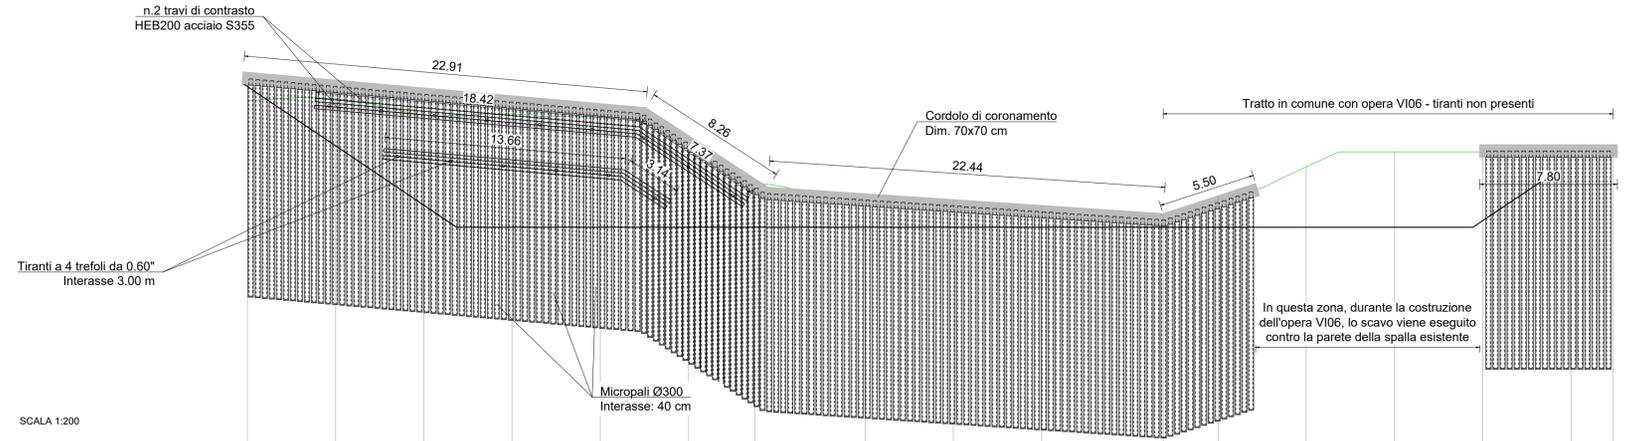


QT.RIF. 435.000



NUMERO SEZIONI	1	2	3	4	5	6	7	8	9	10	11	12	13	14	15	16	17
DISTANZE PARZIALI		5,00	5,00	5,00	5,00	5,00	3,76	6,24	5,00	5,00	6,89	3,11	5,00	5,00	5,00	5,00	2,38
DISTANZE PROGRESSIVE	-0,00	-5,00	-10,00	-15,00	-20,00	-25,00	-28,76	-35,00	-40,00	-45,00	-51,89	-55,00	-60,00	-65,00	-70,00	-75,00	-77,38
QUOTE TERRENO	-456,89	-457,01	-456,12	-456,15	-455,97	-454,52	-452,22	-451,20	-451,00	-450,98	-450,38	-450,51	-453,16	-454,00	-454,00	-454,00	-454,00
QUOTE PROGETTO (TESTA CORDOLO)	-456,50	-458,06	-457,61	-457,17	-456,73	-454,92	-452,48	-451,63	-451,30	-450,97	-450,51	-451,52	-453,16	-454,00	-454,00	-454,00	-454,00
DIFFERENZA DI QUOTA	-1,61	-1,05	-1,50	-1,02	-0,76	-0,41	-0,26	-0,44	-0,30	-0,39	-0,13	-0,25				-0,40	-0,40

TABELLA TIRANTI

ordine	Distanza dalla testa del palo [m]	Interasse [m]	nr. trefoli	$\alpha$ [°]	$N_D$ [kN]	$L_L$ [m]	$L_A$ [m]	$L_{T2}$ [m]	$\phi_D$ (mm)
T1 - Fila 1	1,5	3,00	4	15	360	8	12	20	240
T2 - Fila 2	4,0	3,00	4	15	360	6	16	22	240

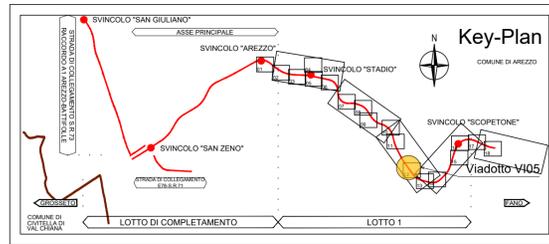

SPALLA 1 - SEZIONE 4  
SCALA 1:100

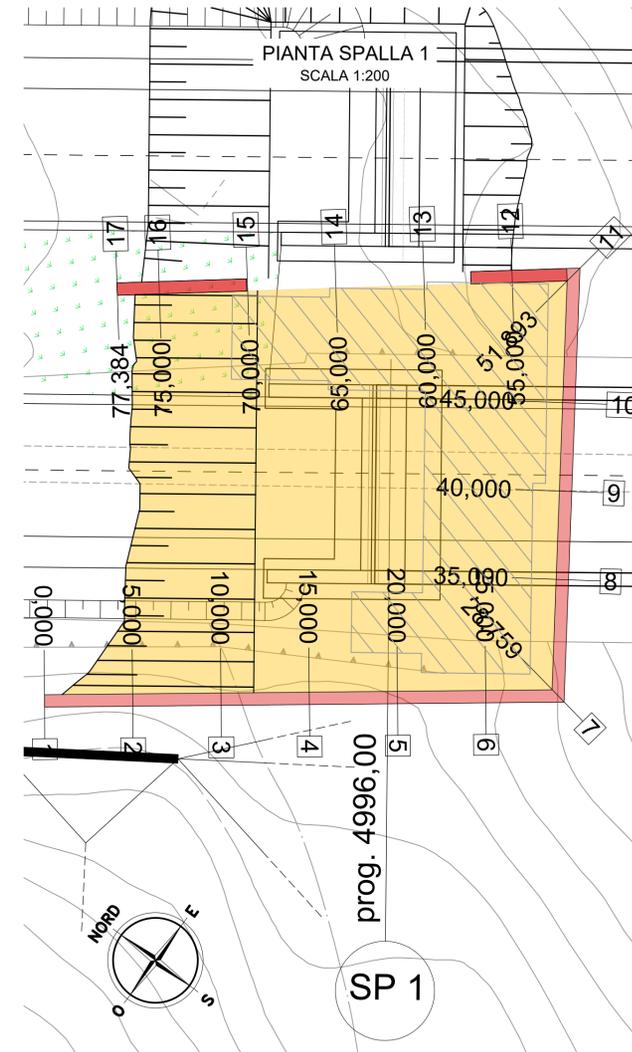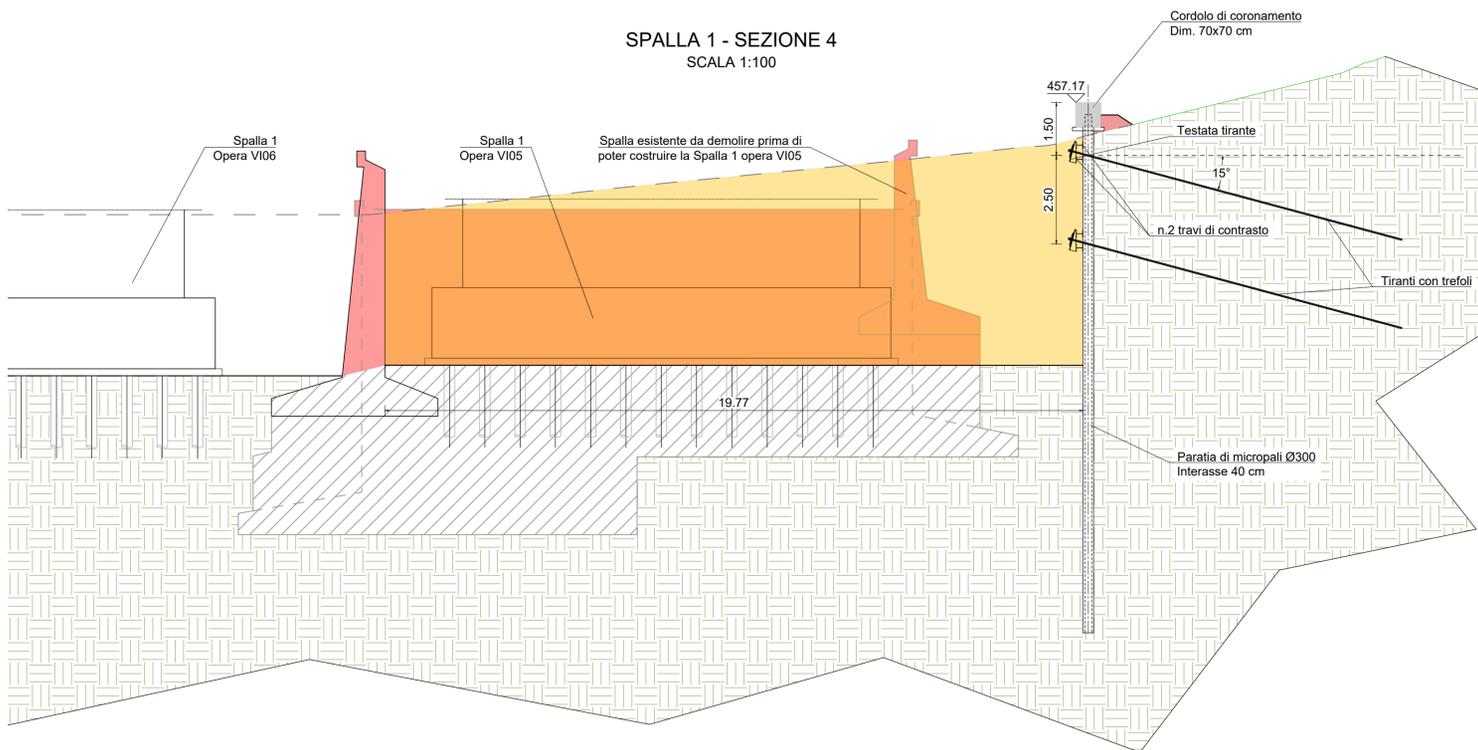

Direzione Progettazione e Realizzazione Lavori

E78 GROSSETO - FANO  
Tratto Nodo di Arezzo - Selci - Lama (E45)  
Adeguamento a quattro corsie del tratto  
San Zeno - Arezzo - Palazzo del Pero, 1° lotto

PROGETTO DEFINITIVO FI 508

ANAS - DIREZIONE PROGETTAZIONE E REALIZZAZIONE LAVORI

IL GEOLOGO	I PROGETTISTI SPECIALISTICI	PROGETTAZIONE ATI: (Mandataria)
Dott. Geol. Roberto Salucci Ordine dei geologi della Regione Lazio n. 633	Ing. Ambrogio Signarelli Ordine Ingegneri Provincia di Roma n. A35111	<b>GP INGENNERIA</b> GESTIONE PROGETTI INGENNERIA srl
COORDINATORE PER LA SICUREZZA IN FASE DI PROGETTAZIONE	Ing. Moreno Panfilii Ordine Ingegneri Provincia di Perugia n. 22657	cooprogetti
Arch. Santo Salvatore Vermiglio Ordine Architetti Provincia di Reggio Calabria n. 1270	Ing. Matteo Borzini Ordine Ingegneri Provincia di Pordenone n. 7904	<b>engeko</b> Studio di Architettura e Ingegneria Progettazione
VISTO: IL RESP. DEL PROCEDIMENTO Ing. Francesco Pisani	Ing. Giuseppe Festa Ordine Ingegneri Provincia di Roma n. 20629	IL PROGETTISTA RESPONSABILE DELL'INTEGRAZIONE DELLE PRESTAZIONI SPECIALISTICHE. (DPR207/10 ART 15 COMMA 2) Dott. Ing. GIORGIO GUIDUCCI ORDINE INGEGNERI ROMA n. 14035

OPERE D'ARTE MAGGIORI

Asse principale

VI05 - Viadotto Le Torri Dir. FANO

Paratia provv. Spalla 1 - Pianta prospetto e particolari costruttivi

CODICE PROGETTO	NOME FILE	REVISIONE	SCALA
PROGETTO LM/PROC ANNO DPFI508 D 23	P01VI05GETDI02_B	B	varie
D			
C			
B	Revisione a seguito istruttoria n°U. 0016028.09-01-2024	Gennaio '24	Cassarini Bordugo Guiducci
A	Emissione	Agosto '23	Cassarini Bordugo Guiducci
REV.	DESCRIZIONE	DATA	REDATTO VERIFICATO APPROVATO