




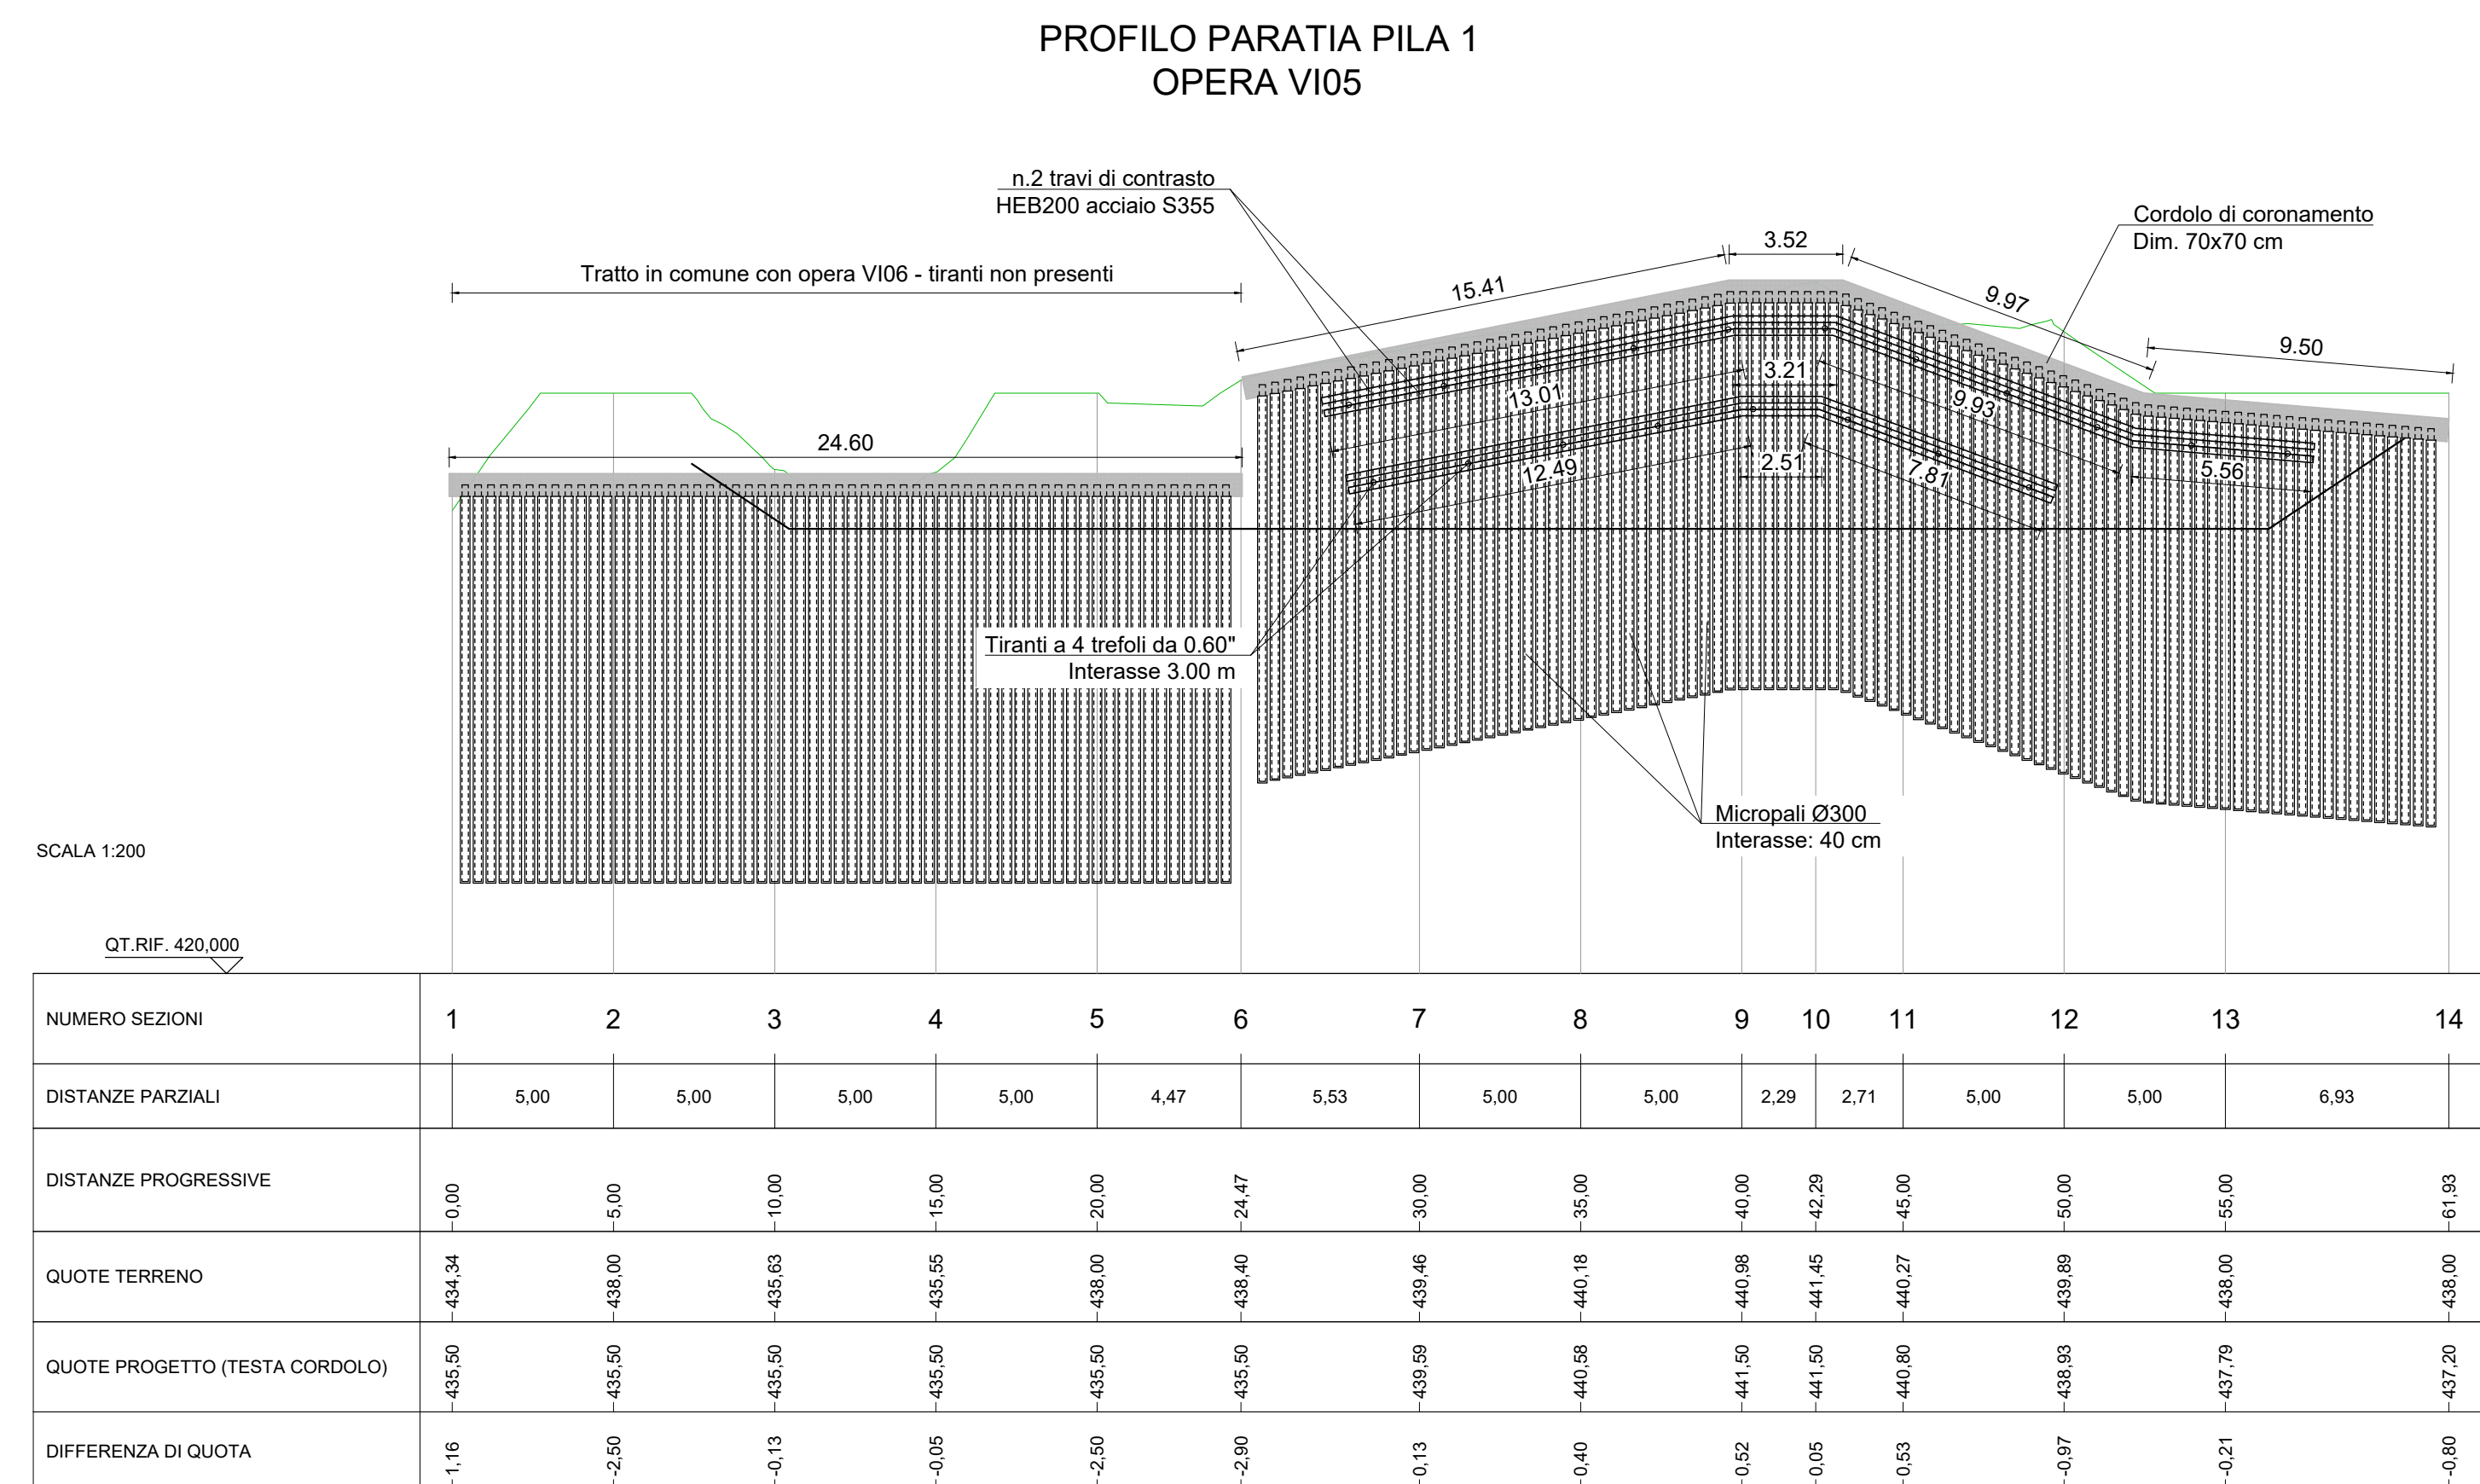


TABELLA TIRANTI									
ordine	Distanza dalla testa del palo	Interasse	nr. trefoli	α	N_{ϕ}	L_L	L_A	L_{tot}	ϕ_p
	[m]			[m]	[°]	[kN]	[m]	[m]	[m]
T1 - Fila 1	1,5	3,00	4	15	360	8	12	20	240
T2 - Fila 2	4,0	3,00	4	15	360	6	16	22	240

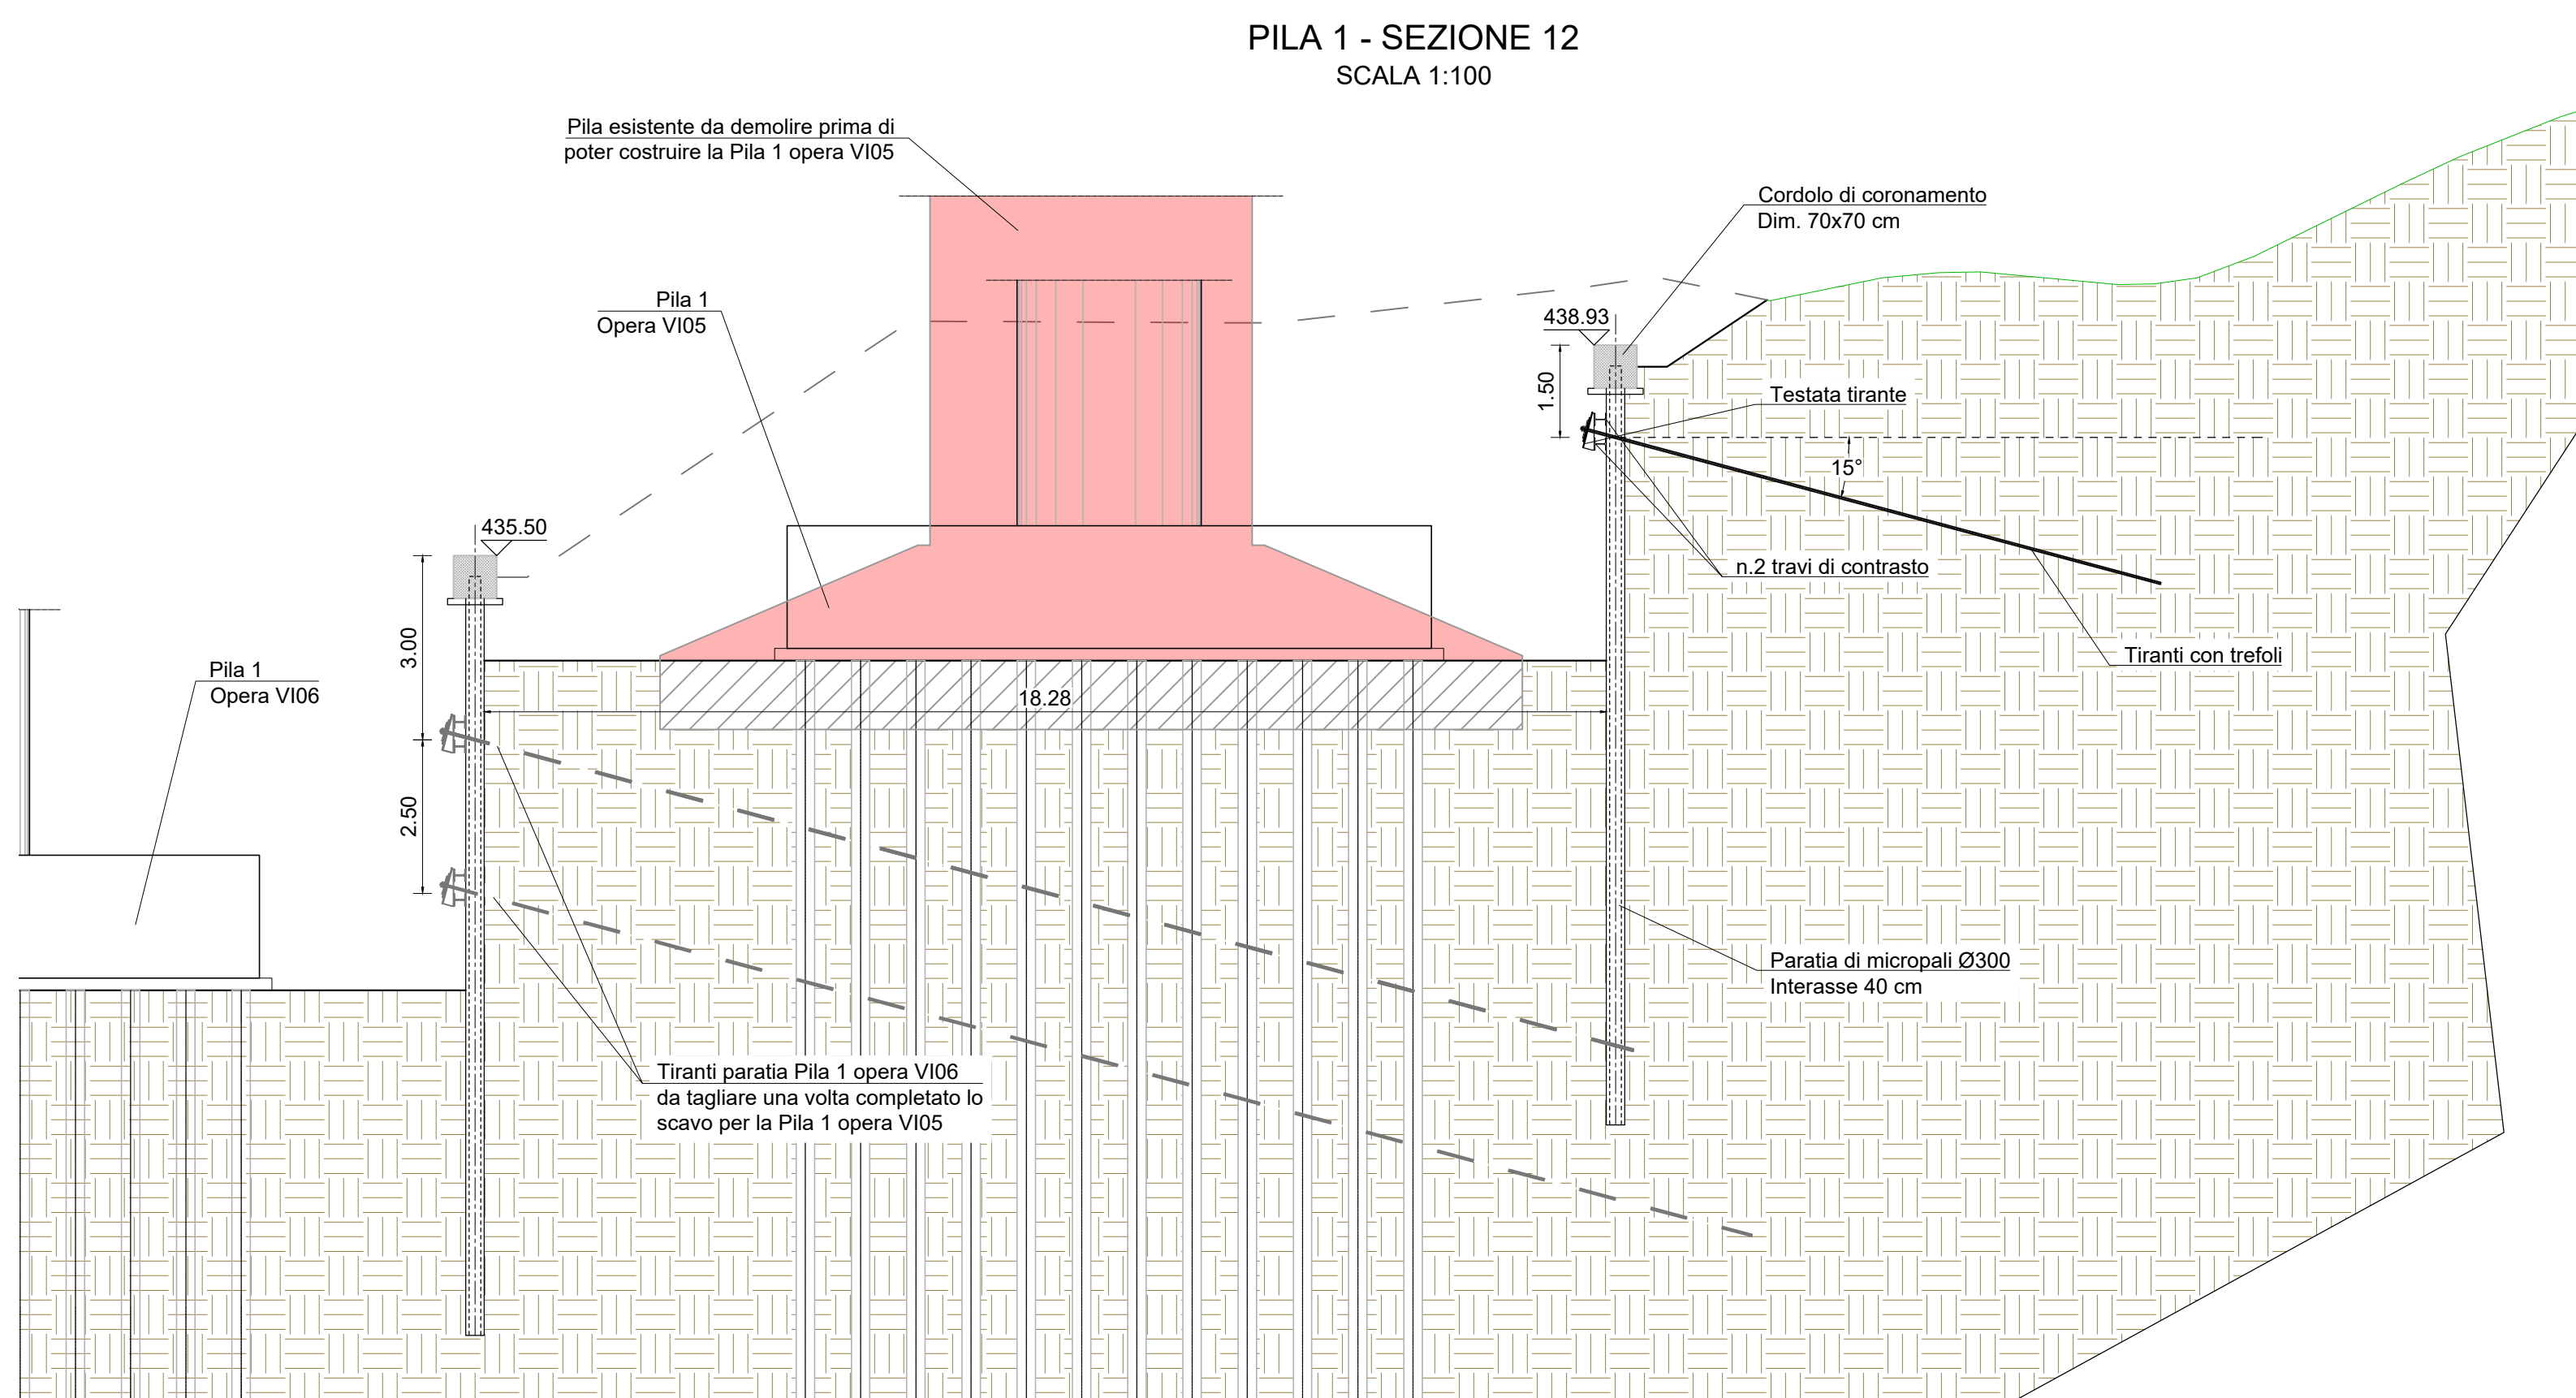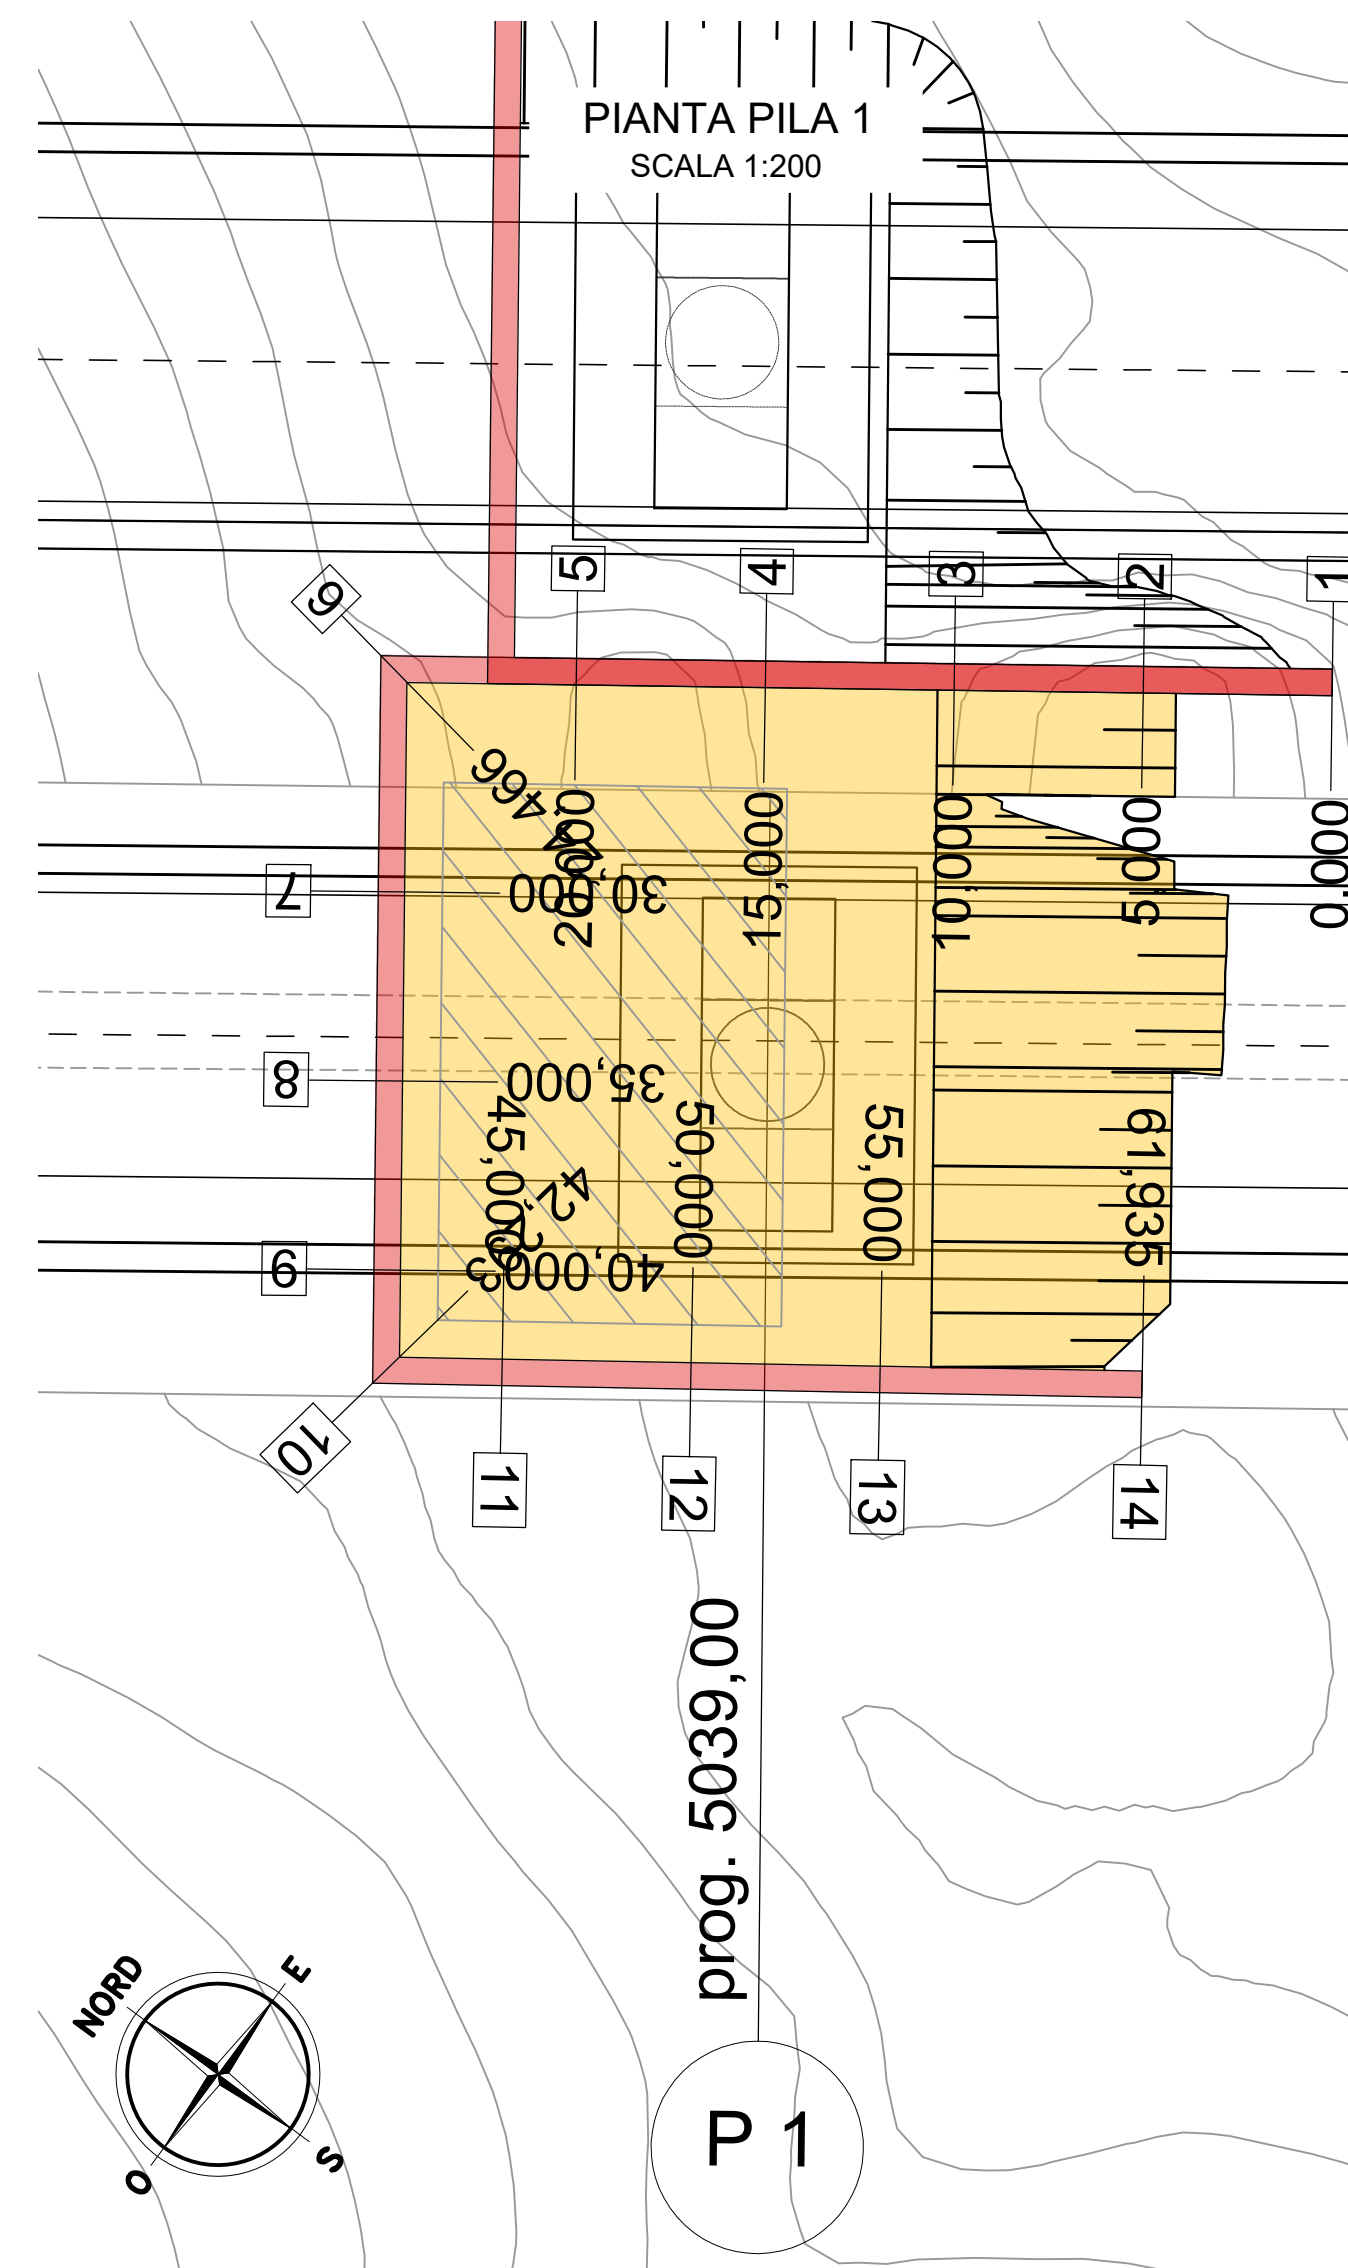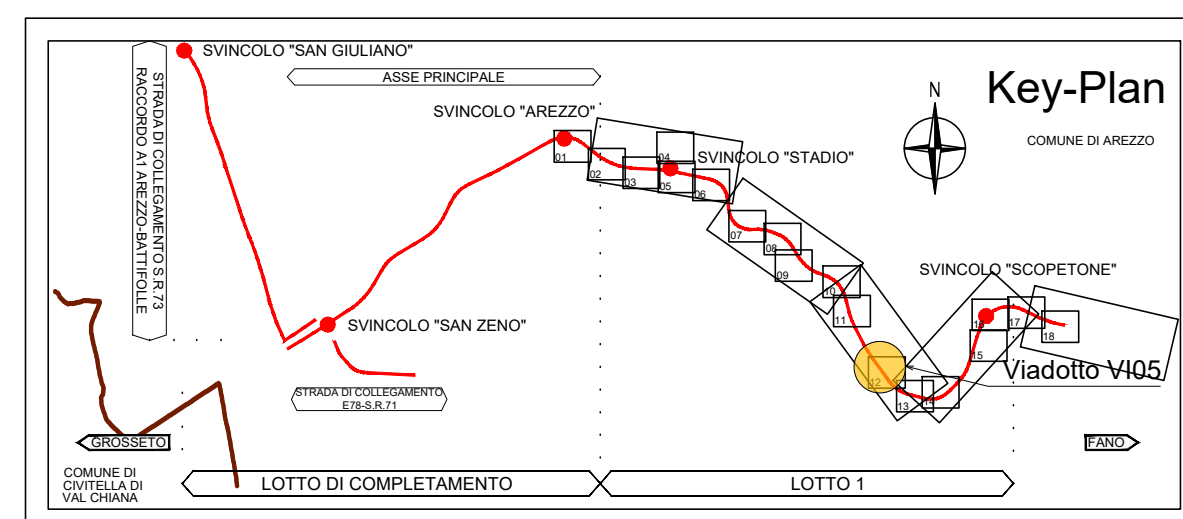

 ANAS GRUPPO FS ITALIANE	<i>Direzione Progettazione e Realizzazione Lavori</i>			
E78 GROSSETO - FANO Tratto Nodo di Arezzo – Selci – Lama (E45) Adeguamento a quattro corsie del tratto San Zeno – Arezzo – Palazzo del Pero, 1° lotto				
PROGETTO DEFINITIVO				FI 508
ANAS - DIREZIONE PROGETTAZIONE E REALIZZAZIONE LAVORI				
IL GEOLOGO <i>Dott. Geol. Roberto Salucci</i> Ordine dei geologi della Regione Lazio n. 633	I PROGETTISTI SPECIALISTICI <i>Ing. Ambrogio Signorelli</i> Ordine Ingegneri Provincia di Roma n. A35111 <i>Ing. Moreno Panfilii</i> Ordine Ingegneri Provincia di Perugia n. 83637 <i>Ing. Matteo Bottani</i> Ordine Ingegneri Provincia di Pordenone n. 7904 <i>Ing. Giuseppe Plesta</i> Ordine Ingegneri Provincia di Roma n. 20629	PROGETTAZIONE ATI: (Mandataria)  GPI INGEGNERIA <i>GESTIONE PROGETTI INGEGNERIA srl</i> (Mandante)  coopprogetti  engeko  AIM <i>Società di Architettura e Ingegneria Progettazione</i> IL PROGETTISTA RESPONSABILE DELL'INTEGRAZIONE DELLE PRESTAZIONI SPECIALISTICHE. (DPR207/10 ART 15 COMMA 12) <i>Dott. Ing. GIORGIO GUIDUCCI</i> Ordine Ingegneri Roma n. 1714035		
COORDINATORE PER LA SICUREZZA IN FASE DI PROGETTAZIONE <i>Arch. Santo Salvatore Vermiglio</i> Ordine Architetti Provincia di Reggio Calabria n. 1270	VISTO: IL RESP. DEL PROCEDIMENTO <i>Ing. Francesco Pisani</i> VISTO: IL RESP. DEL PROGETTO <i>Arch. Pianif. Marco Colazza</i>			
OPERE D'ARTE MAGGIORI Asse principale V105 - Viadotto Le Torri Dir. FANO Paratia provv. Pila 1 - Pianta prospetto e particolari costruttivi				
CODICE PROGETTO PROGETTO LV-PROG ANNO DPFI508 D 23		NOME FILE P01V105GETDI03_B CODICE ELAB. P01V105GETDI03	REVISIONE B	SCALA varie
D		C		
B	Revisione a seguito Istruttoria n°U. 0016028-09-01-2024	A	Emissione	DATA REDATTO VERIFICATO APPROVATO
A	Revisione a seguito Istruttoria n°U. 0016028-09-01-2024	B	Emissione	Gennaio '24 Cassarini Bordugo Guiducci
REV.	DESCRIZIONE	A	Emissione	Agosto '23 Cassarini Bordugo Guiducci