


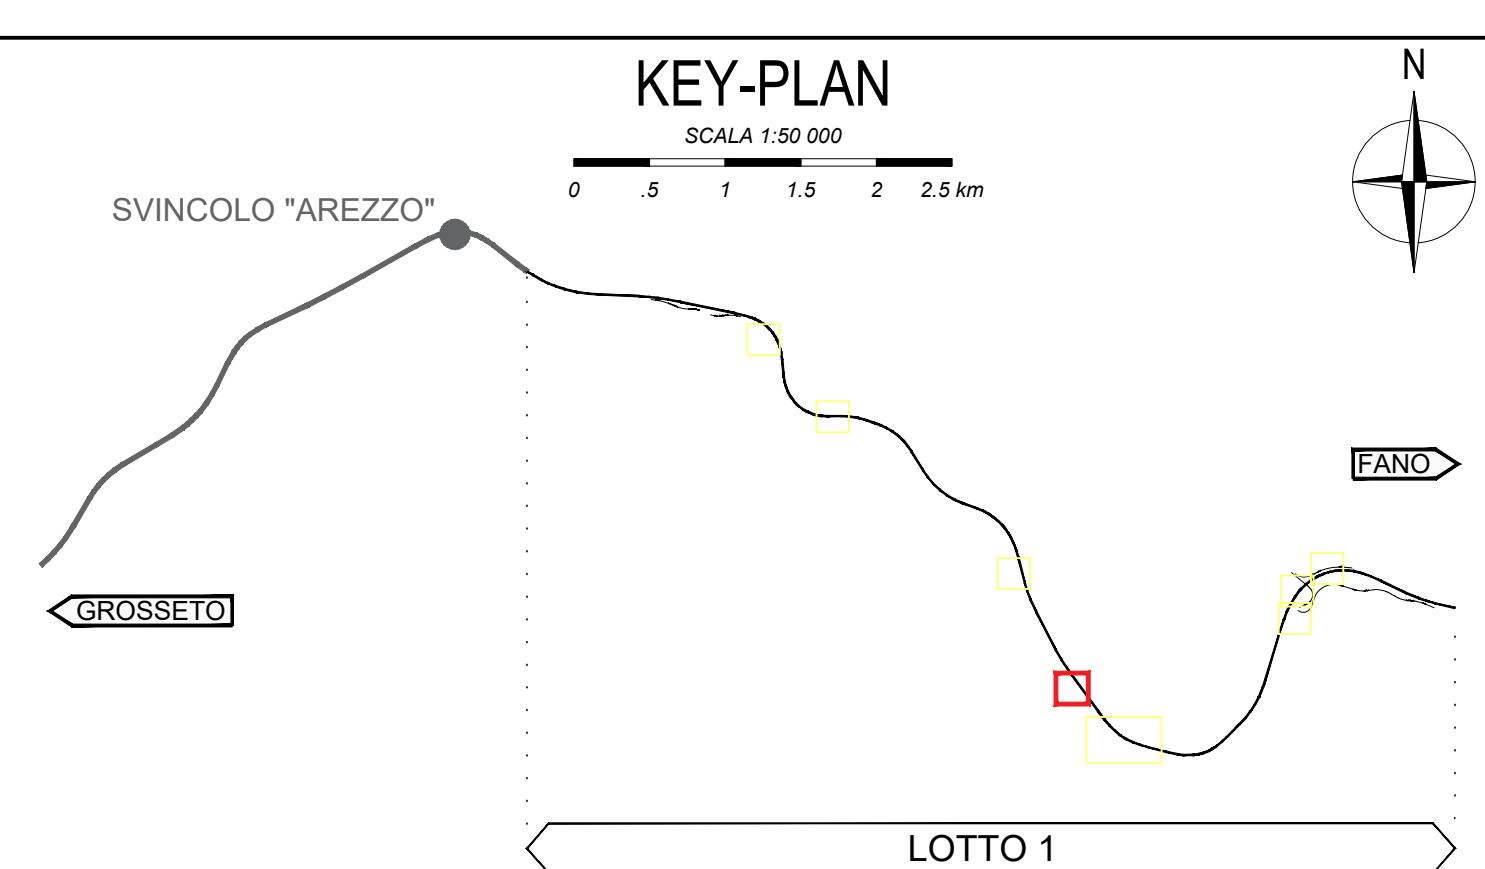

OPERE D'ARTE MAGGIORI									
Asse principale									
VI.05 – Viadotto Le Torri Dir. FANO									
Profilo geotecnico									
CODICE PROGETTO			NOME FILE			P01V05GETGF01_B		REVISIONE	SCALA
PROGETTO			LIVELLO			ANNO			
CODICE ELAB.			P01V01V05G01			B			1:1.000/1
D	P	F	I	S	O	D	2	3	
C									
B									
A	Revisione a seguito istruttoria n°U. 0016028.09-01-2024					Gennaio '24	Colleselli	Bardugo	Guidice
A	Emissione					Agosto '23	Colleselli	Bardugo	Guidice
REV.	DESCRIZIONE					DATA	REDATTO	VERIFICATO	APPROVATO