



OPERA D'ARTE VI06 OPERA D'ARTE VI05

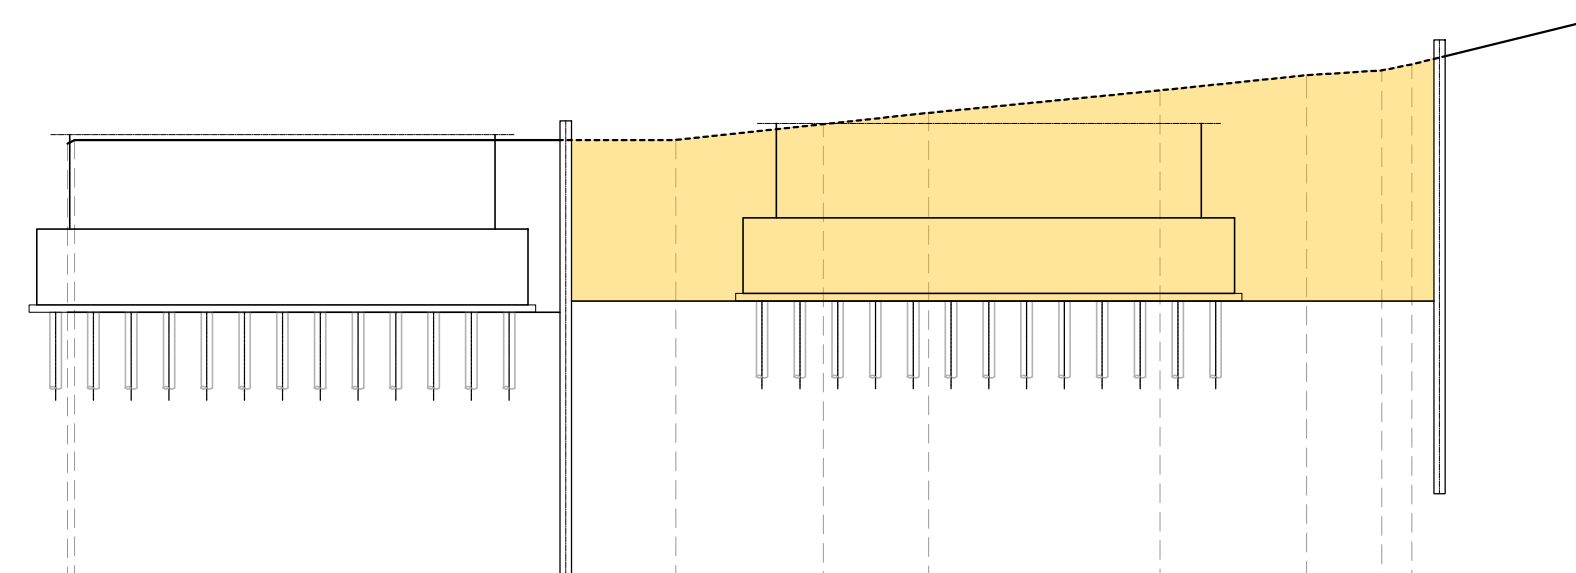

SCALA 1:200

QT.RIF. 440,000


OPERA D'ARTE VI06 OPERA D'ARTE VI05

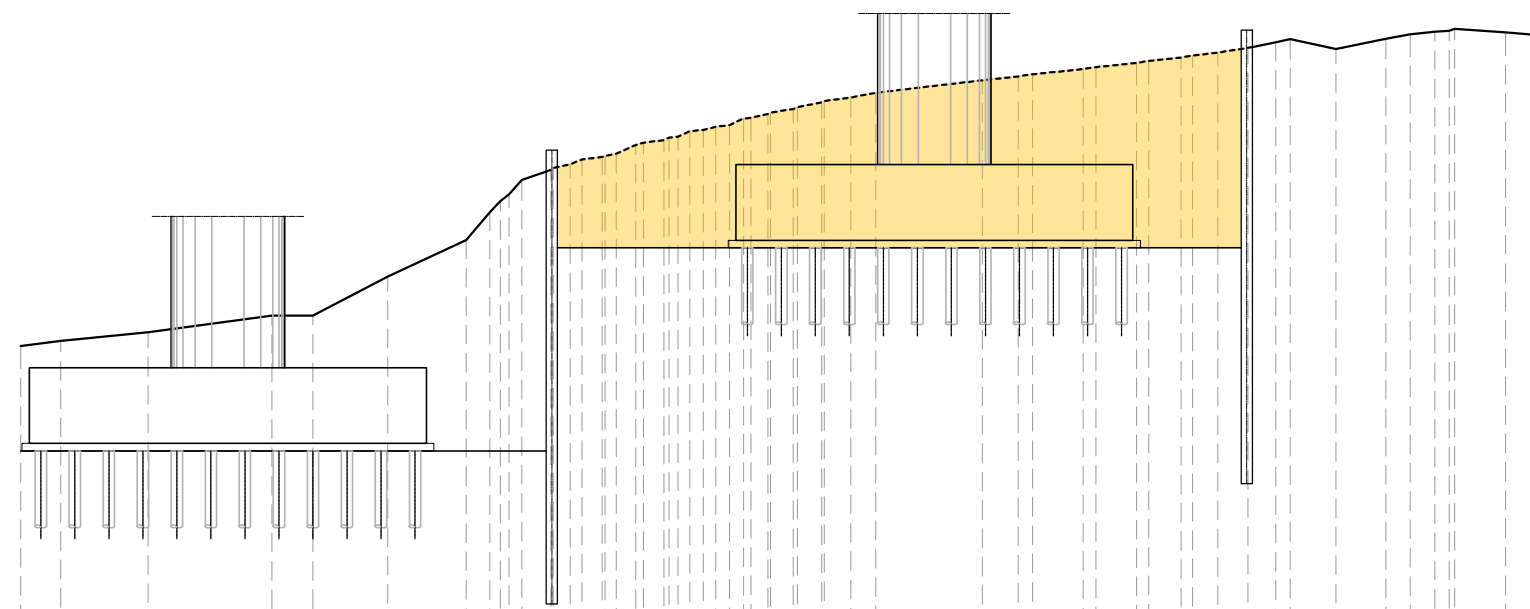

SCALA 1:200

QT.RIF. 420.000


OPERA D'ARTE VI06 OPERA D'ARTE VI05

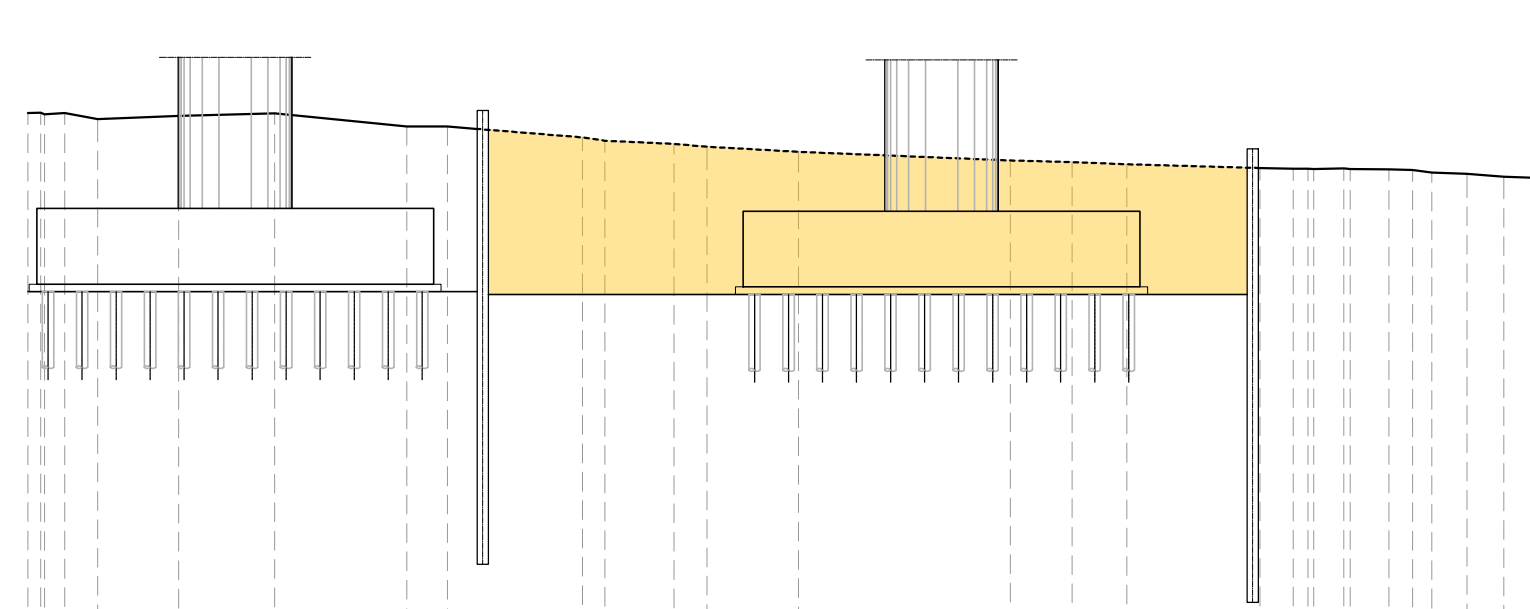

SCALA 1:200


QT.RIF. 425,000

OPERA D'ARTE VI06 OPERA D'ARTE VI05

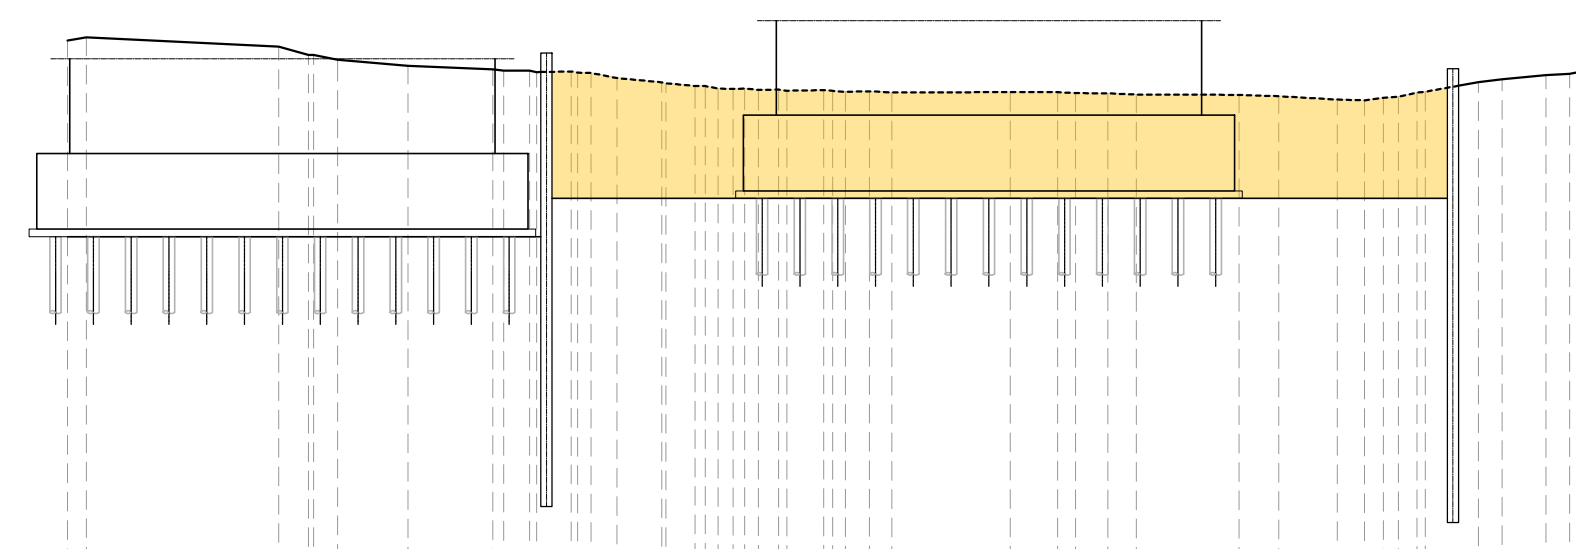


SCALA 1:200

QT.RIF. 445,000

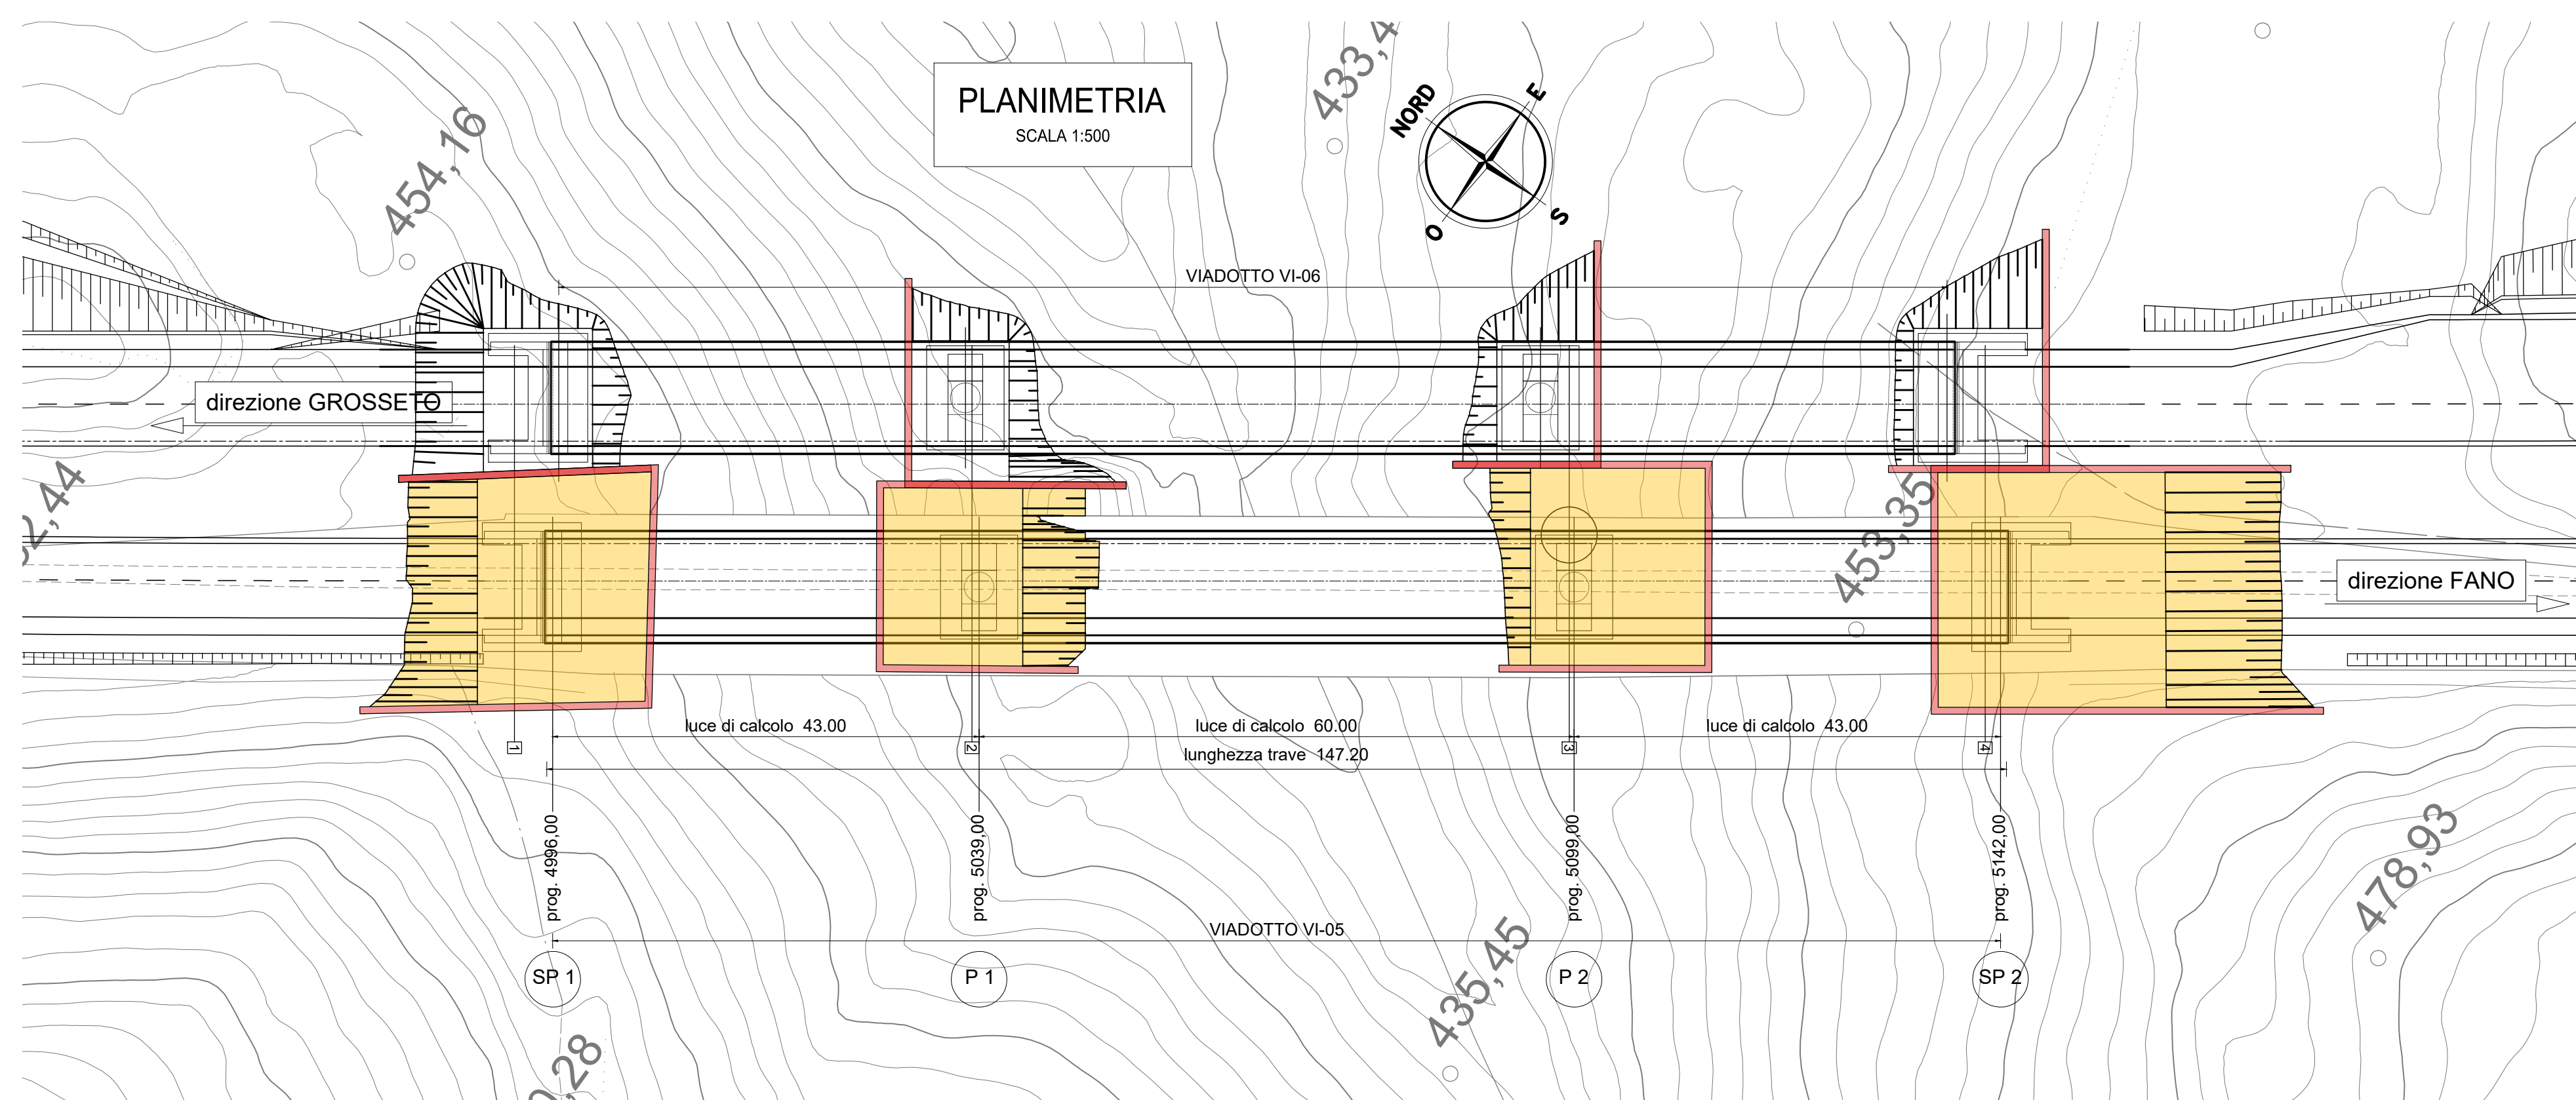

lunghezza trave 147.39 (impronta ortogonale al piano orizzontale 147.20)

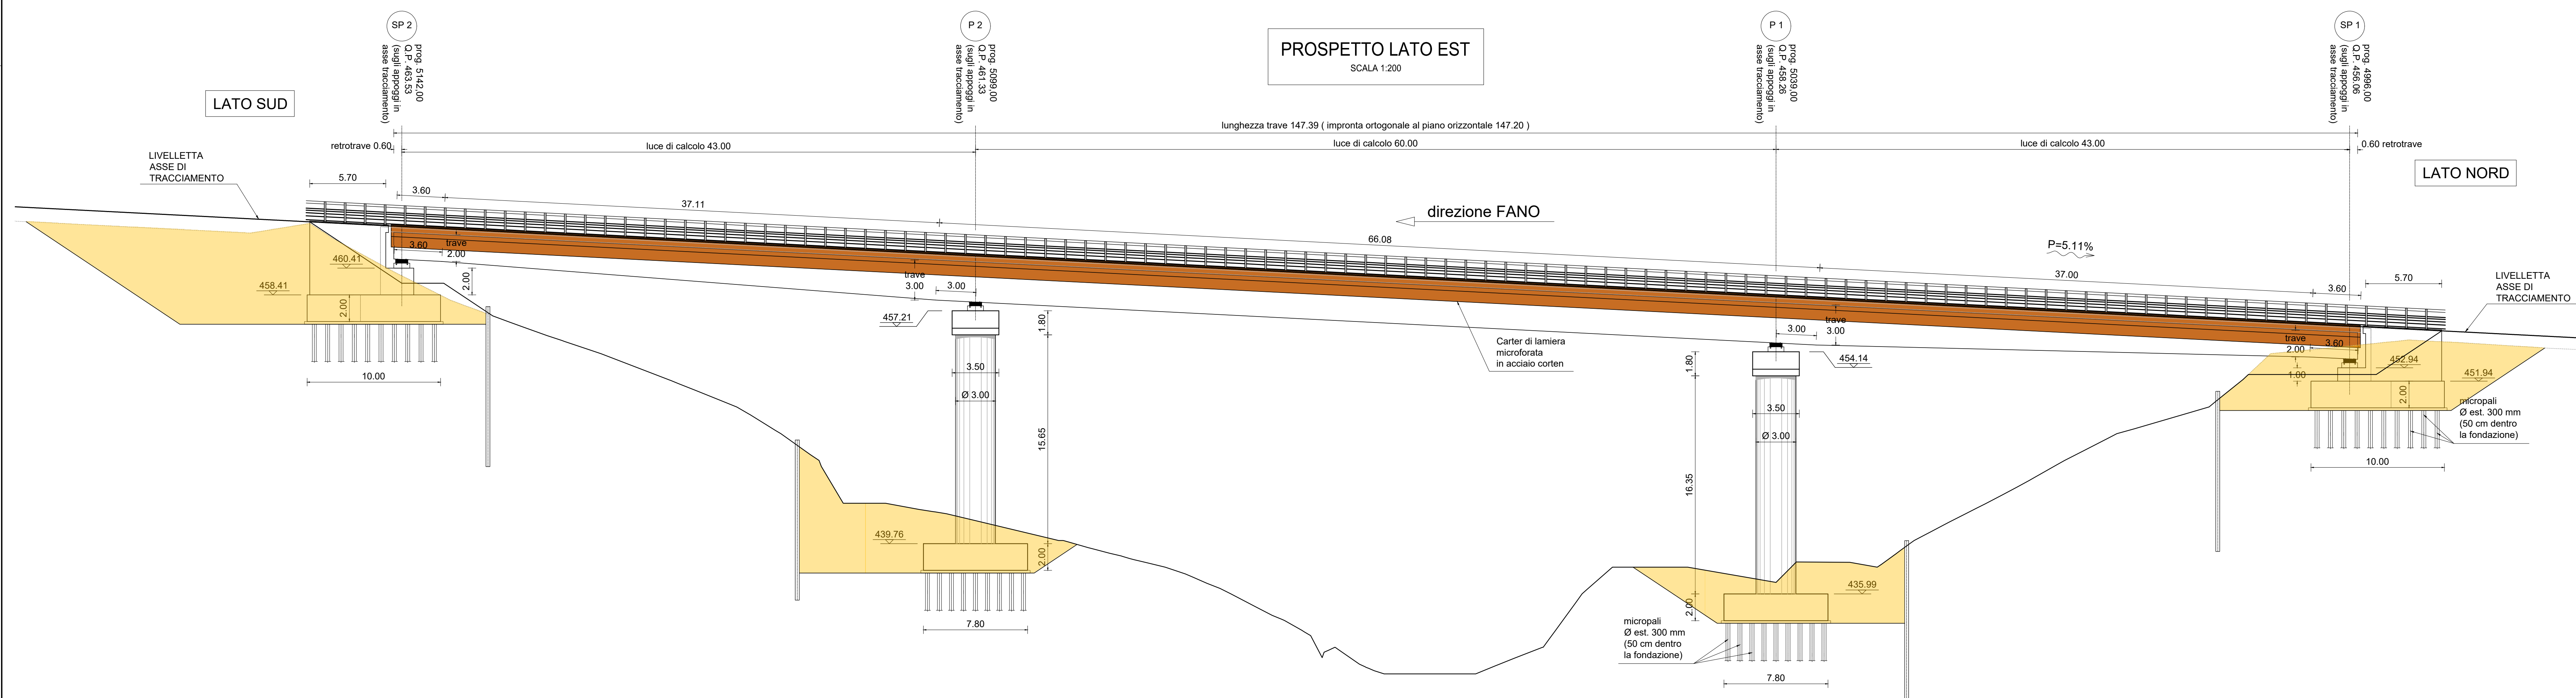

Опера	Л. паратив пров.
-------	------------------

Opera	Scavo	Quota FS
-------	-------	----------

