


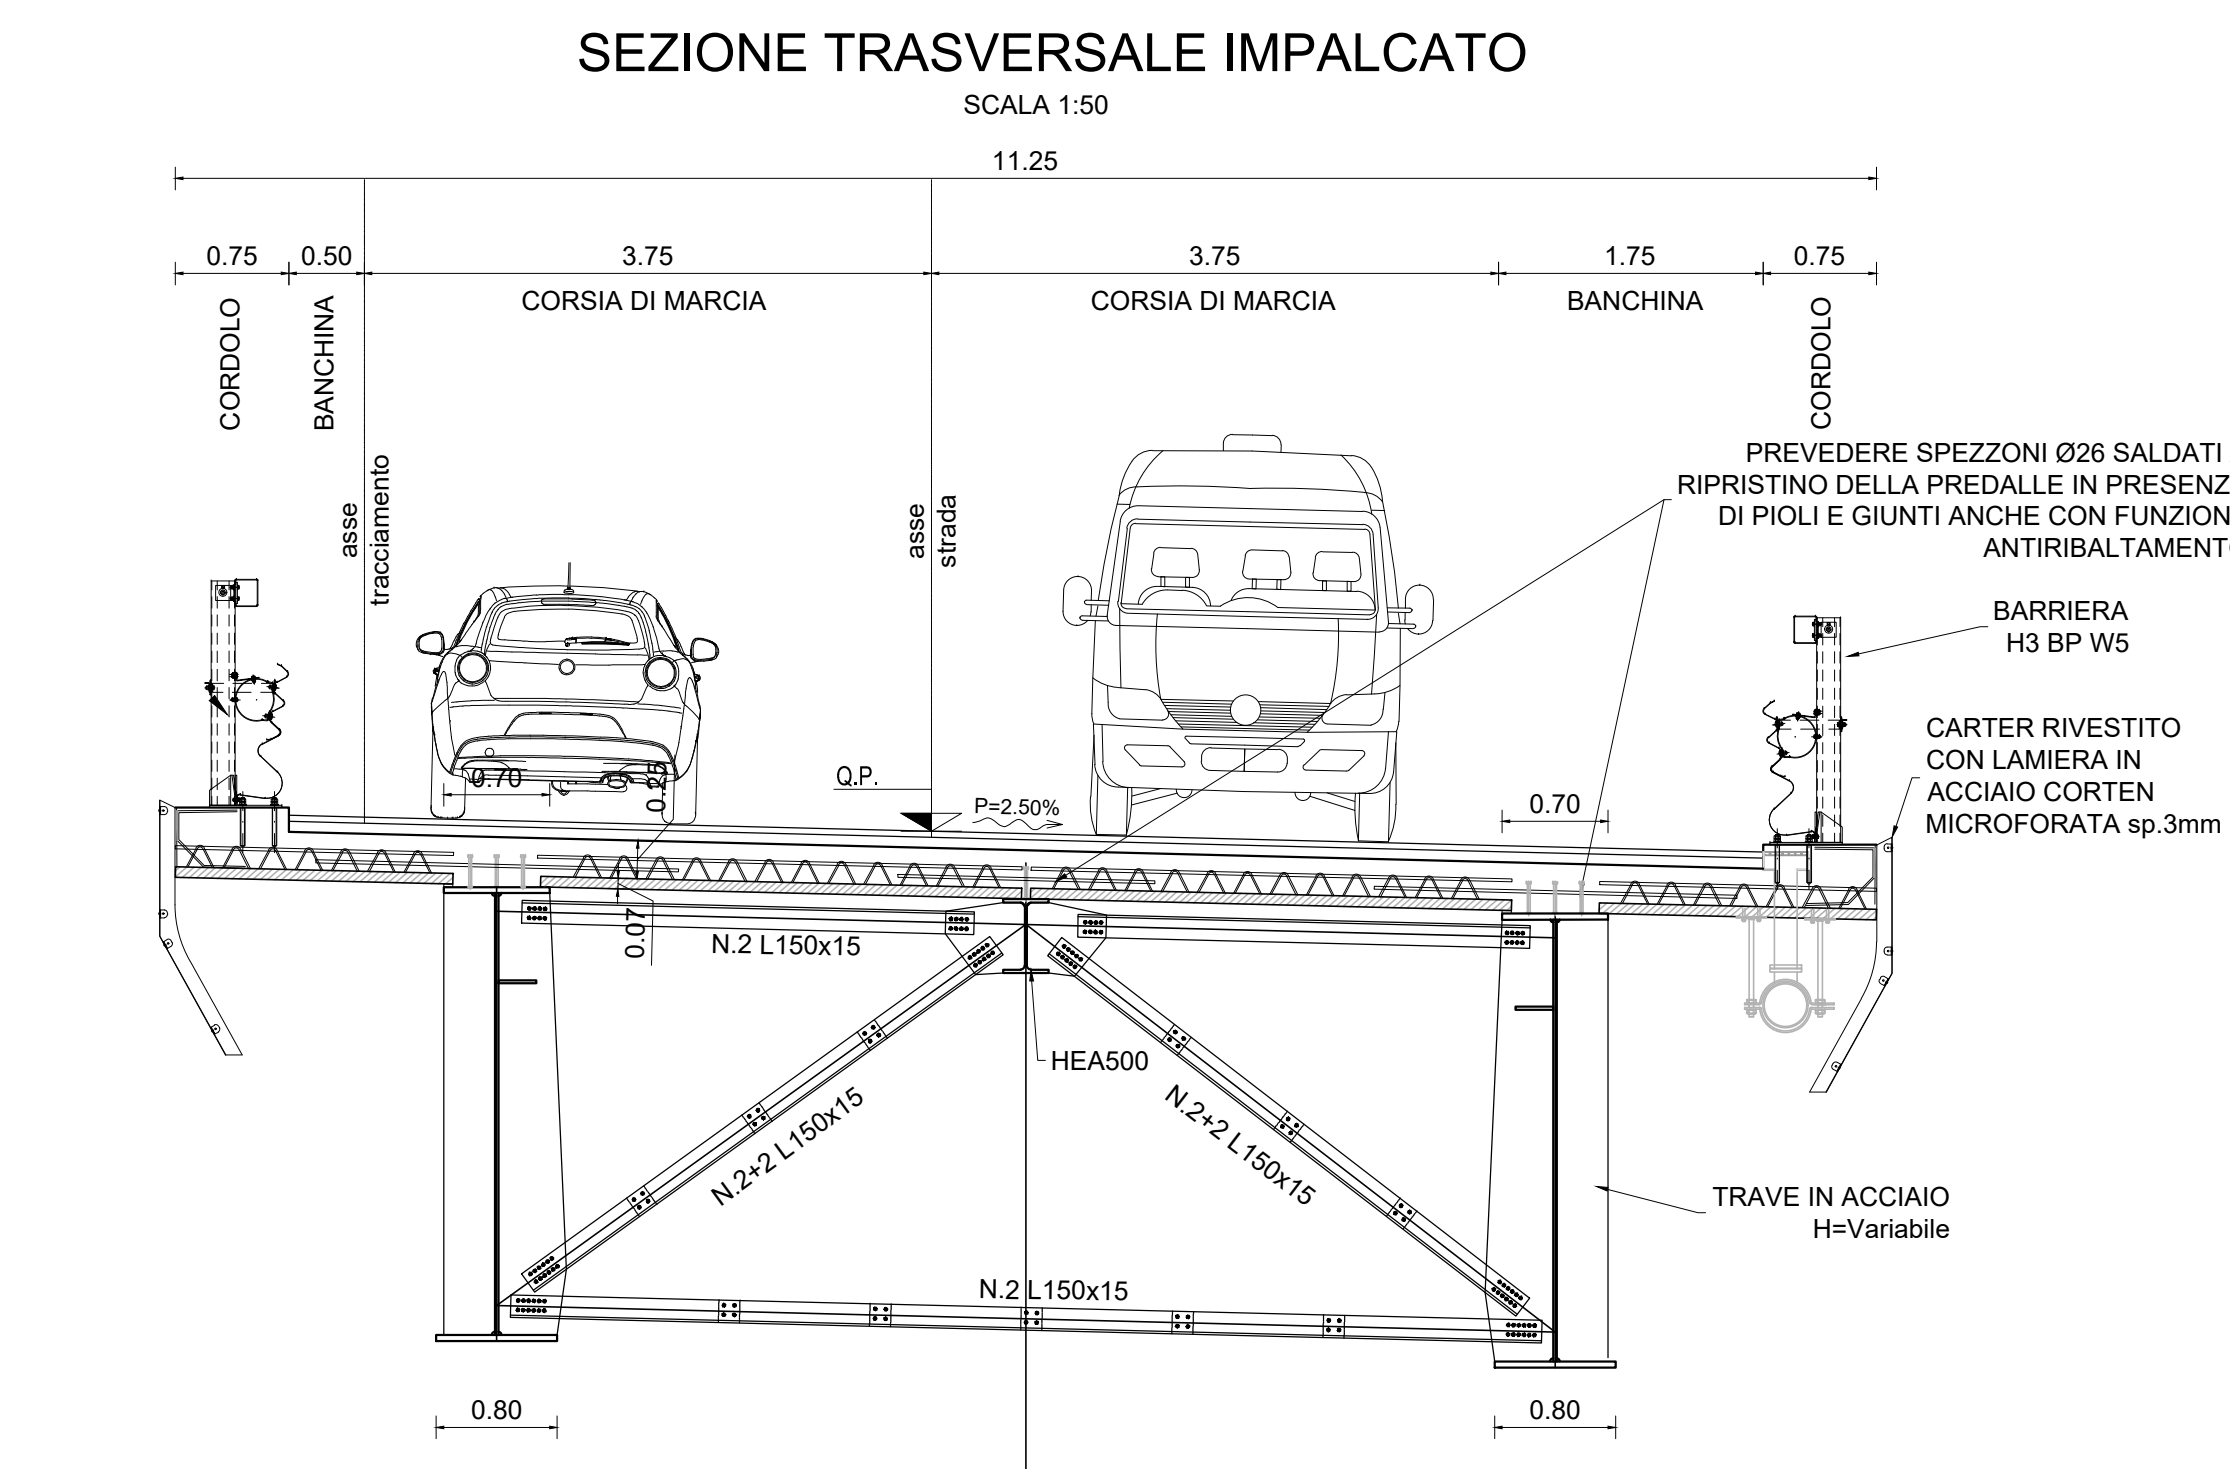
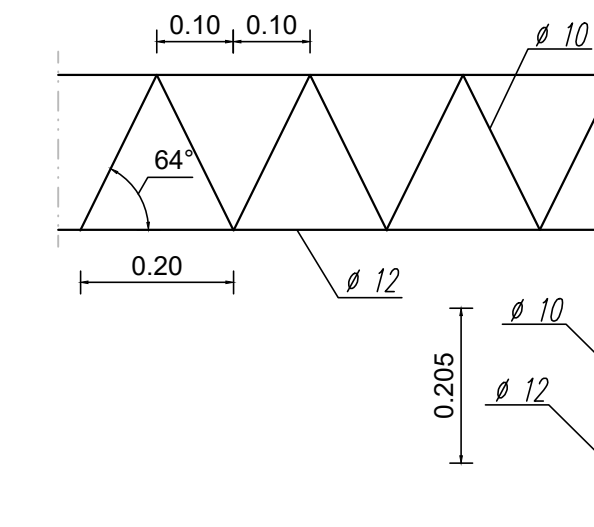


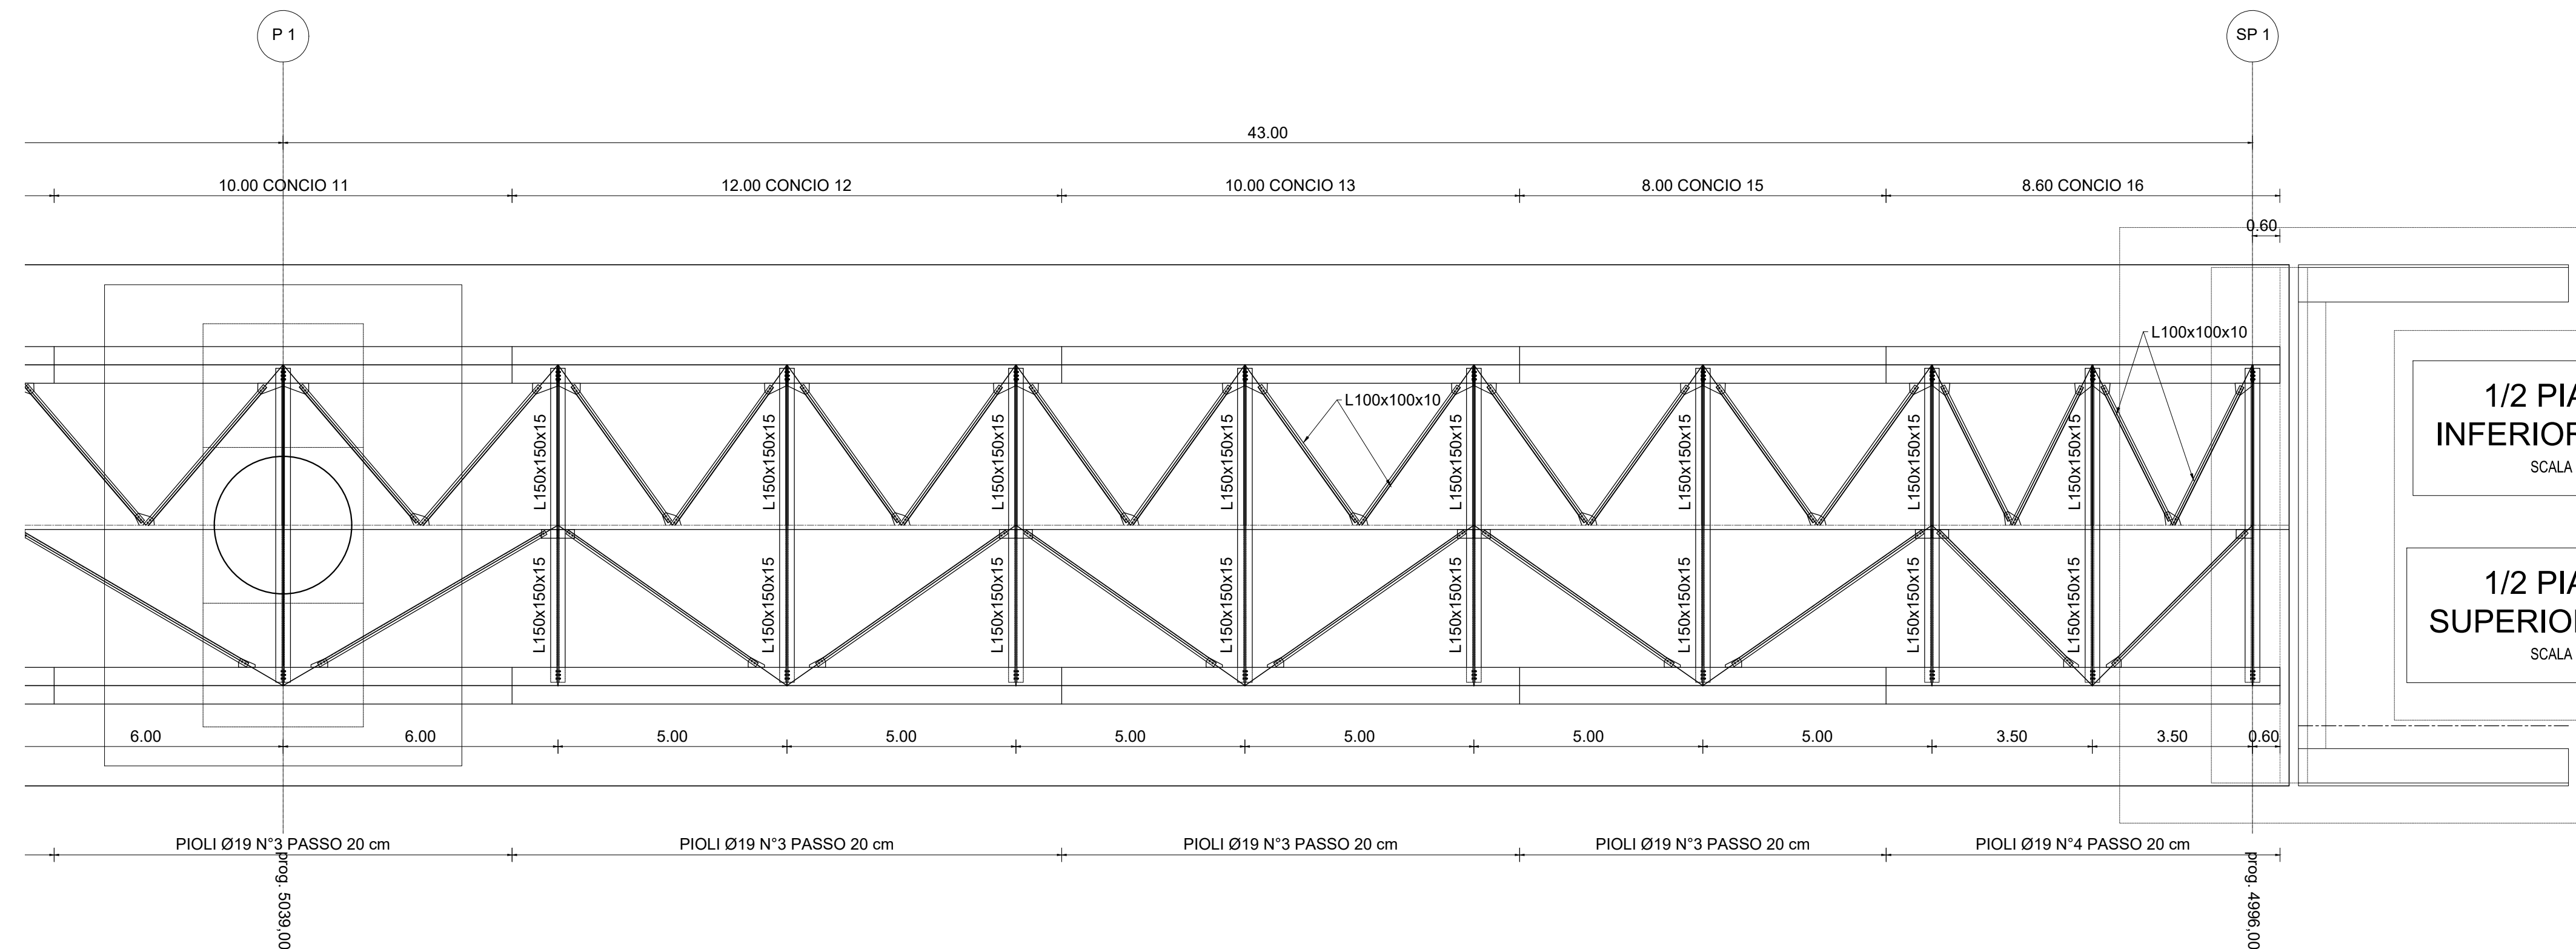

Particolare traliccio tipo
scala 1:10

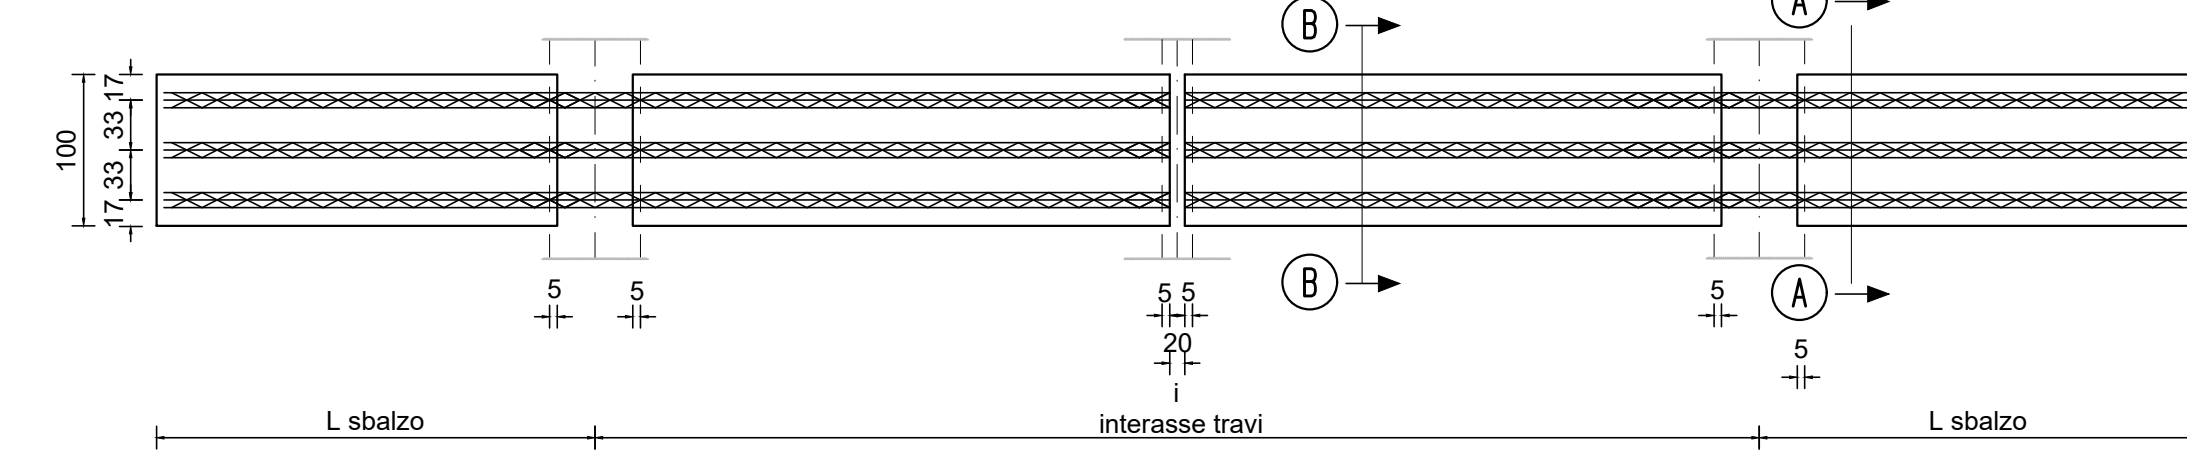



Predalles tipo
Pianta - scala 1:50

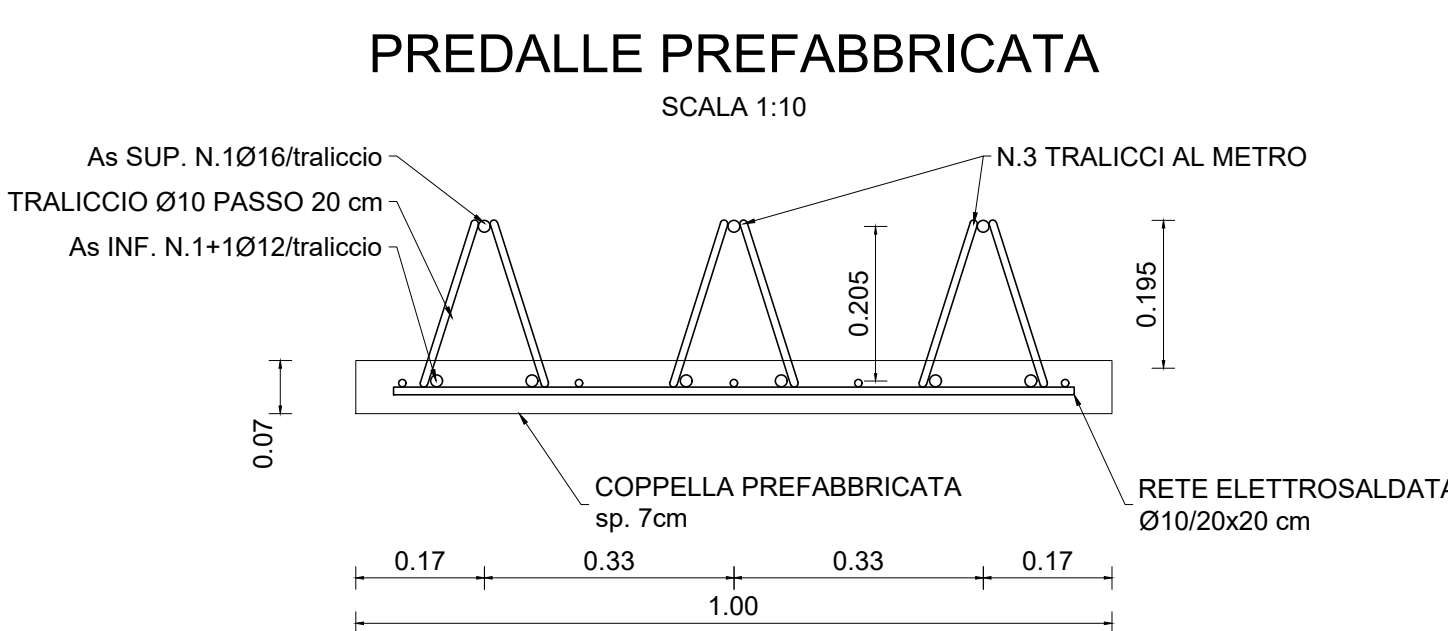

1/2 PIANTA
INFERIORE (1/12)

1/2 PIANTA
SUPERIORE (1/12)




Disposizione armature
scala 1:5

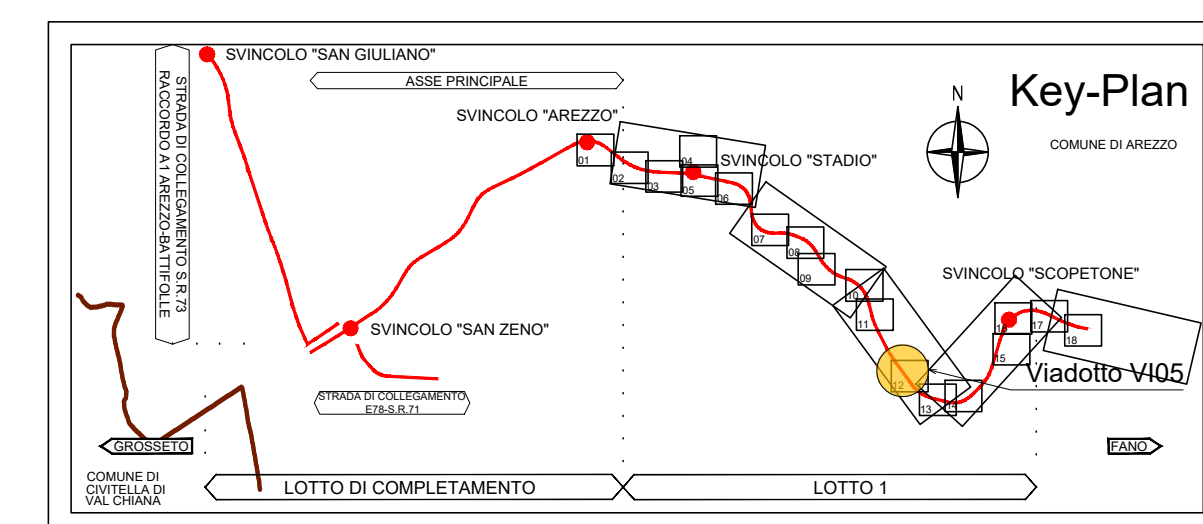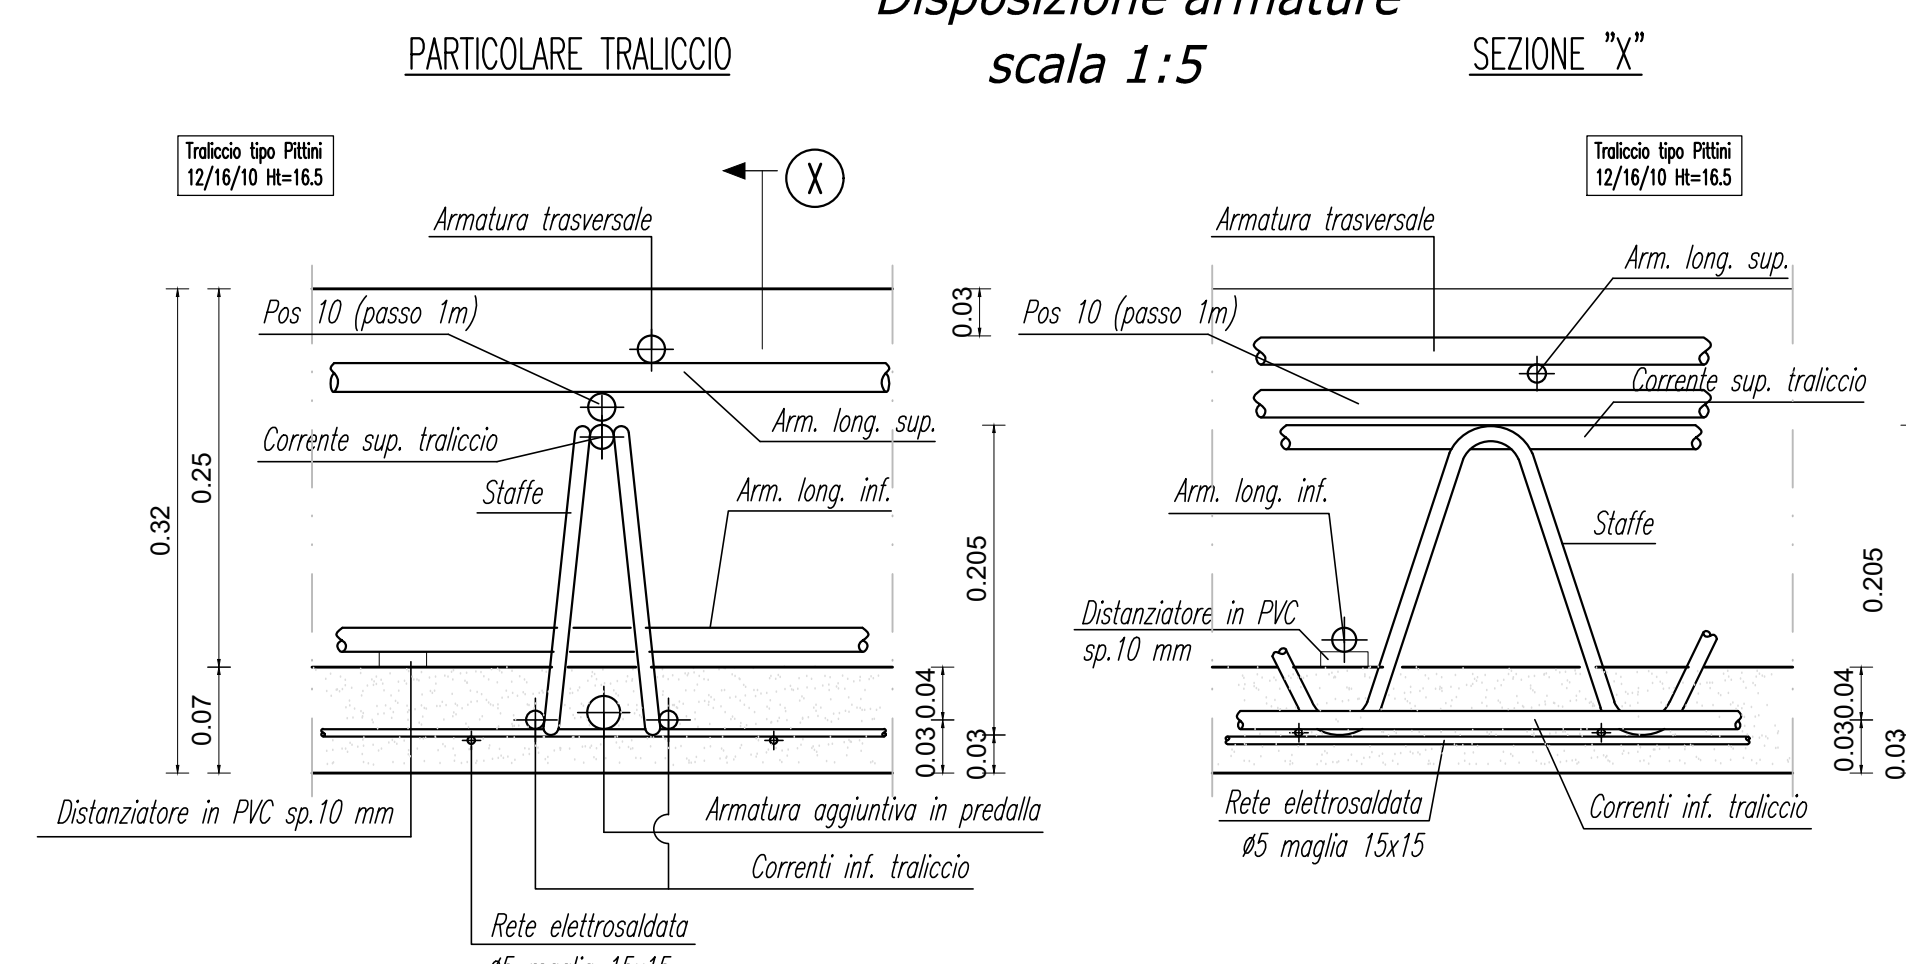


TRAVERSO APPOGGIO SPALLE

TRAVERSO APPOGGIO PILE

TRAVERSO TIPO CORRENTE

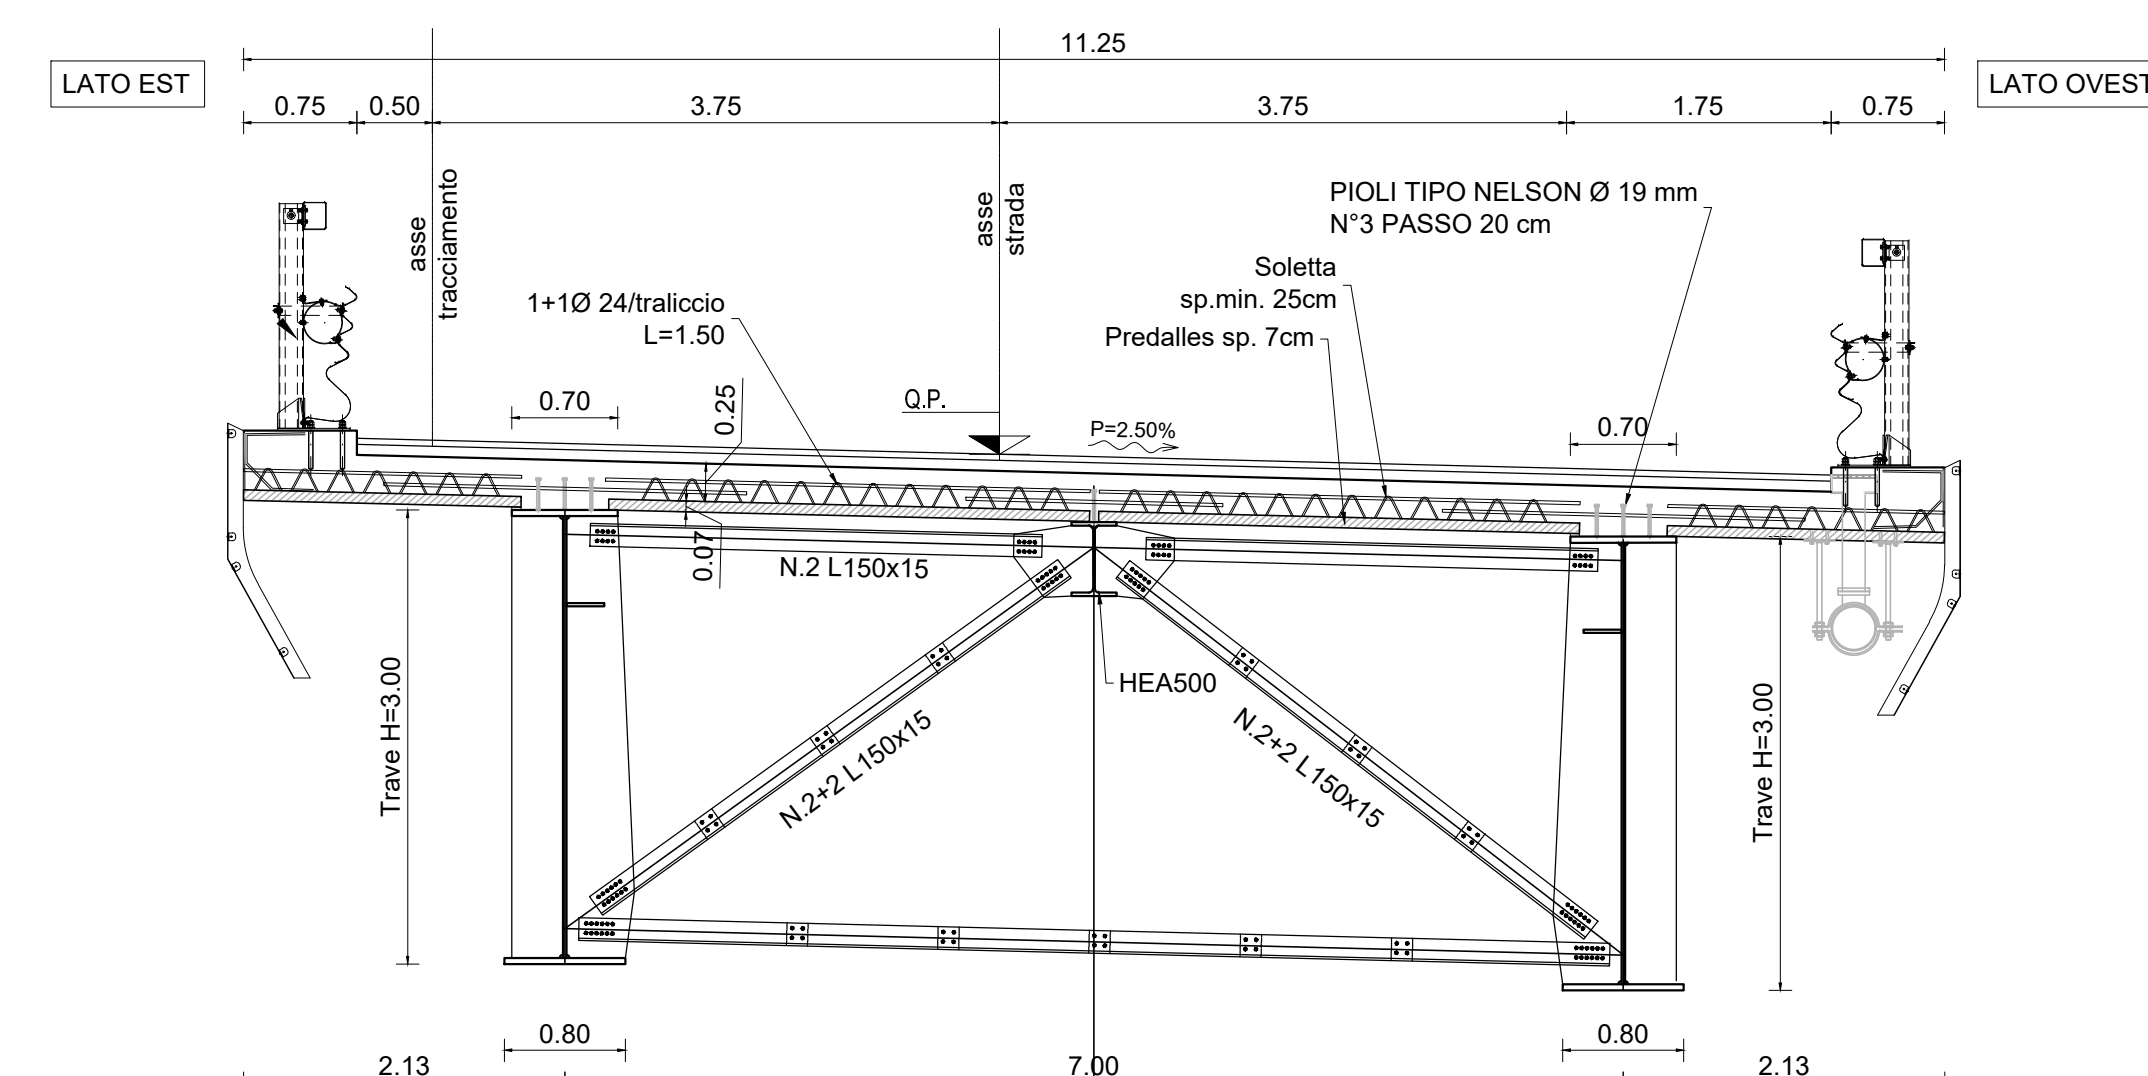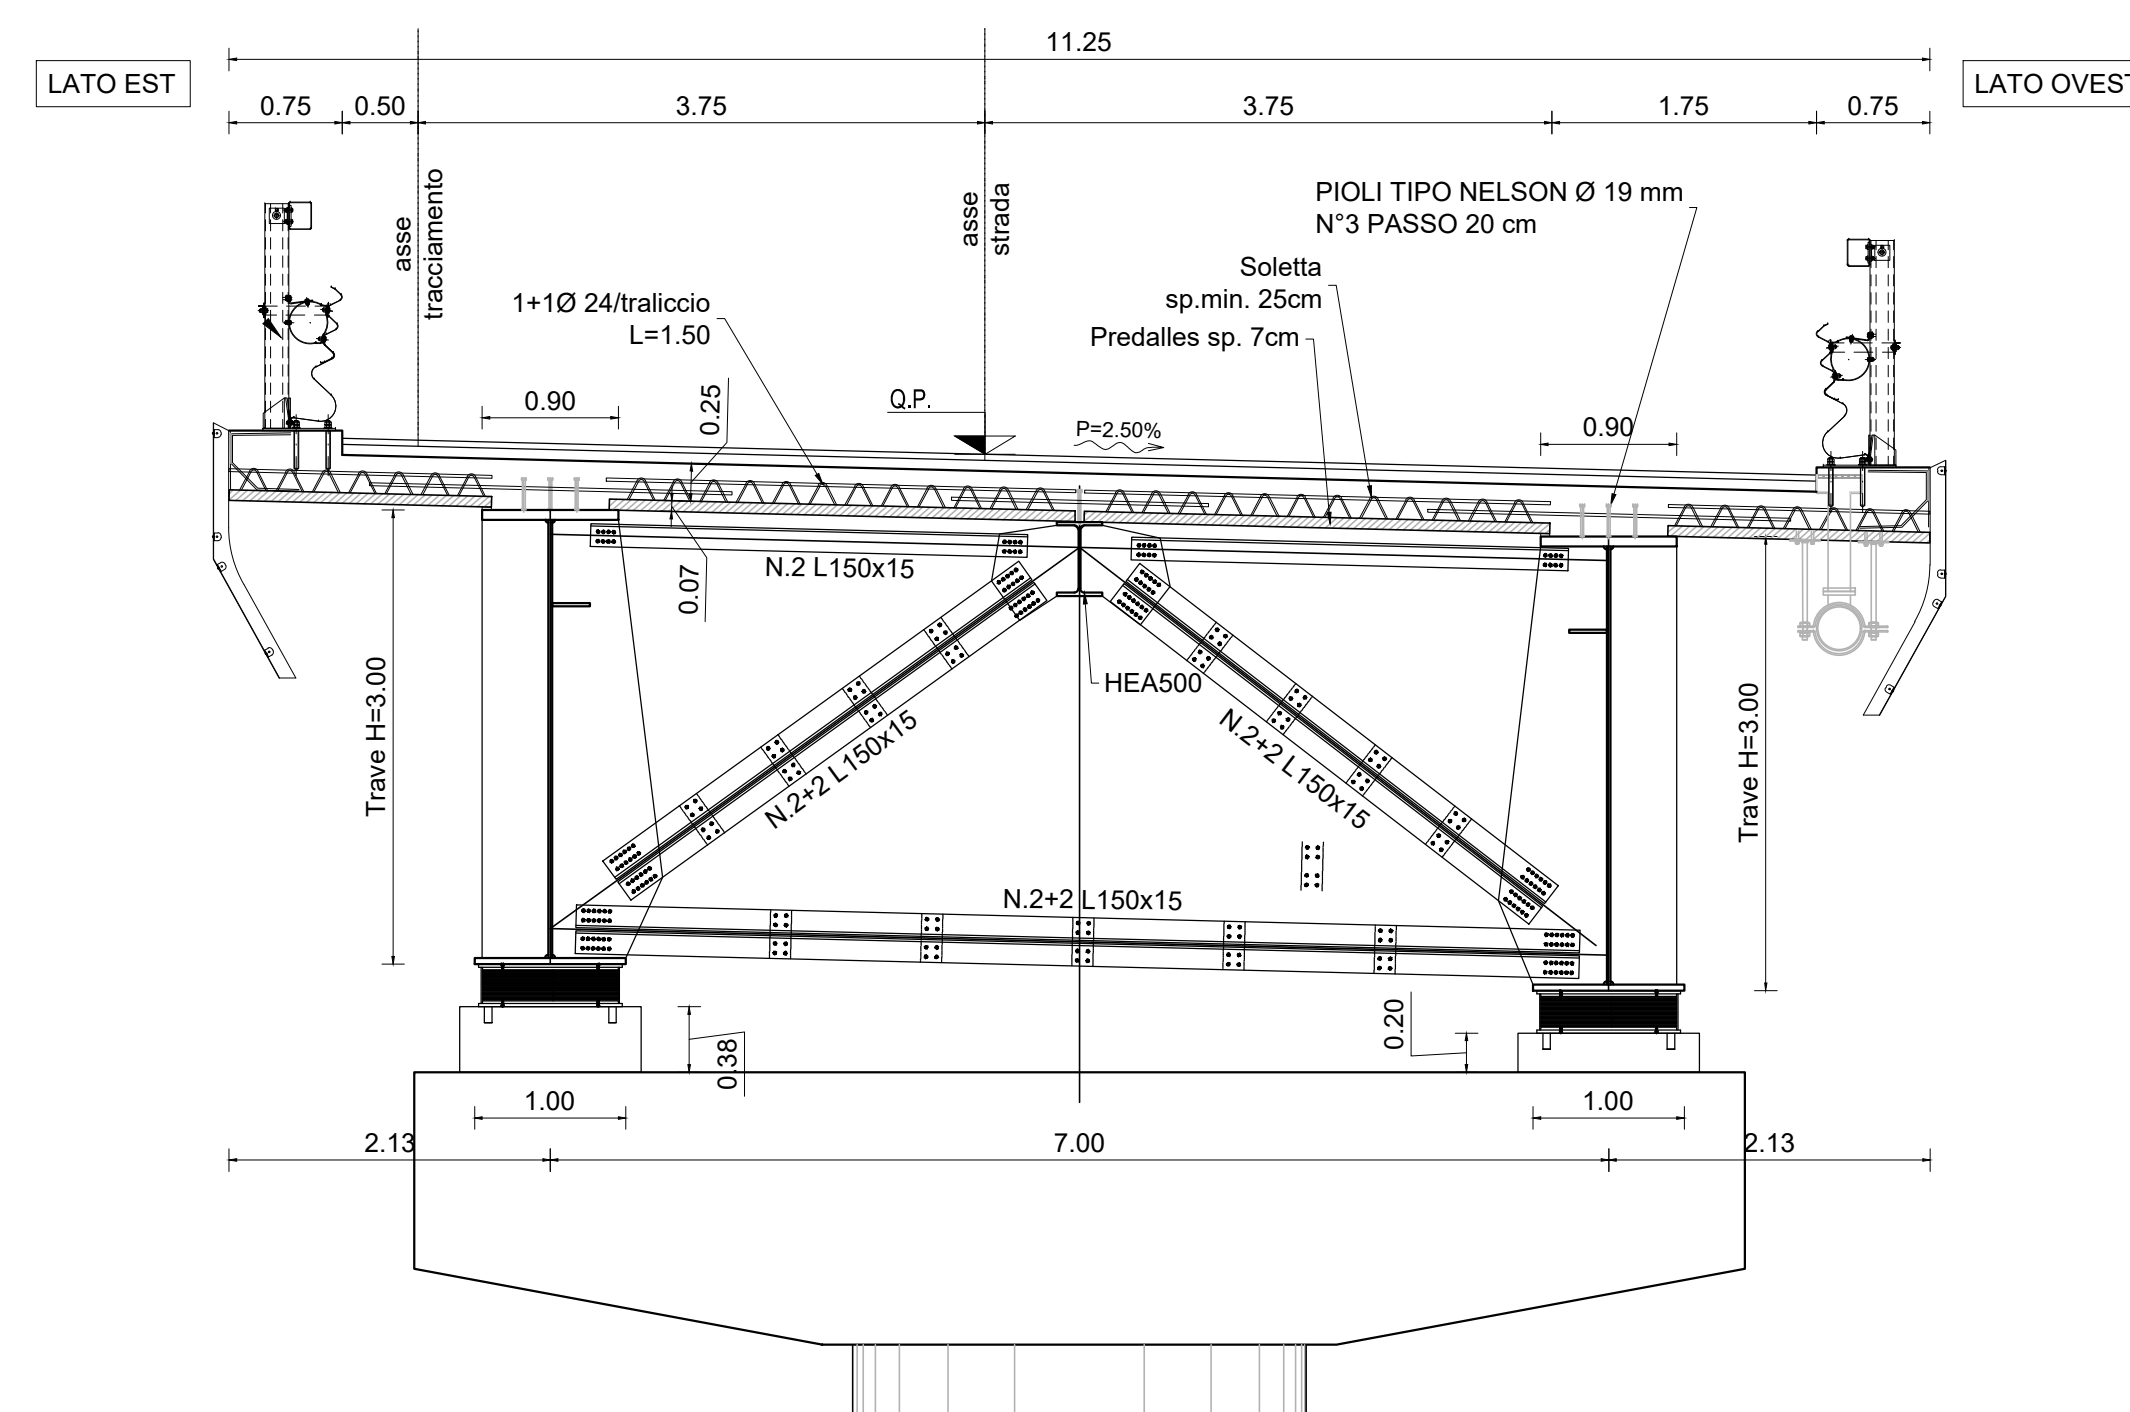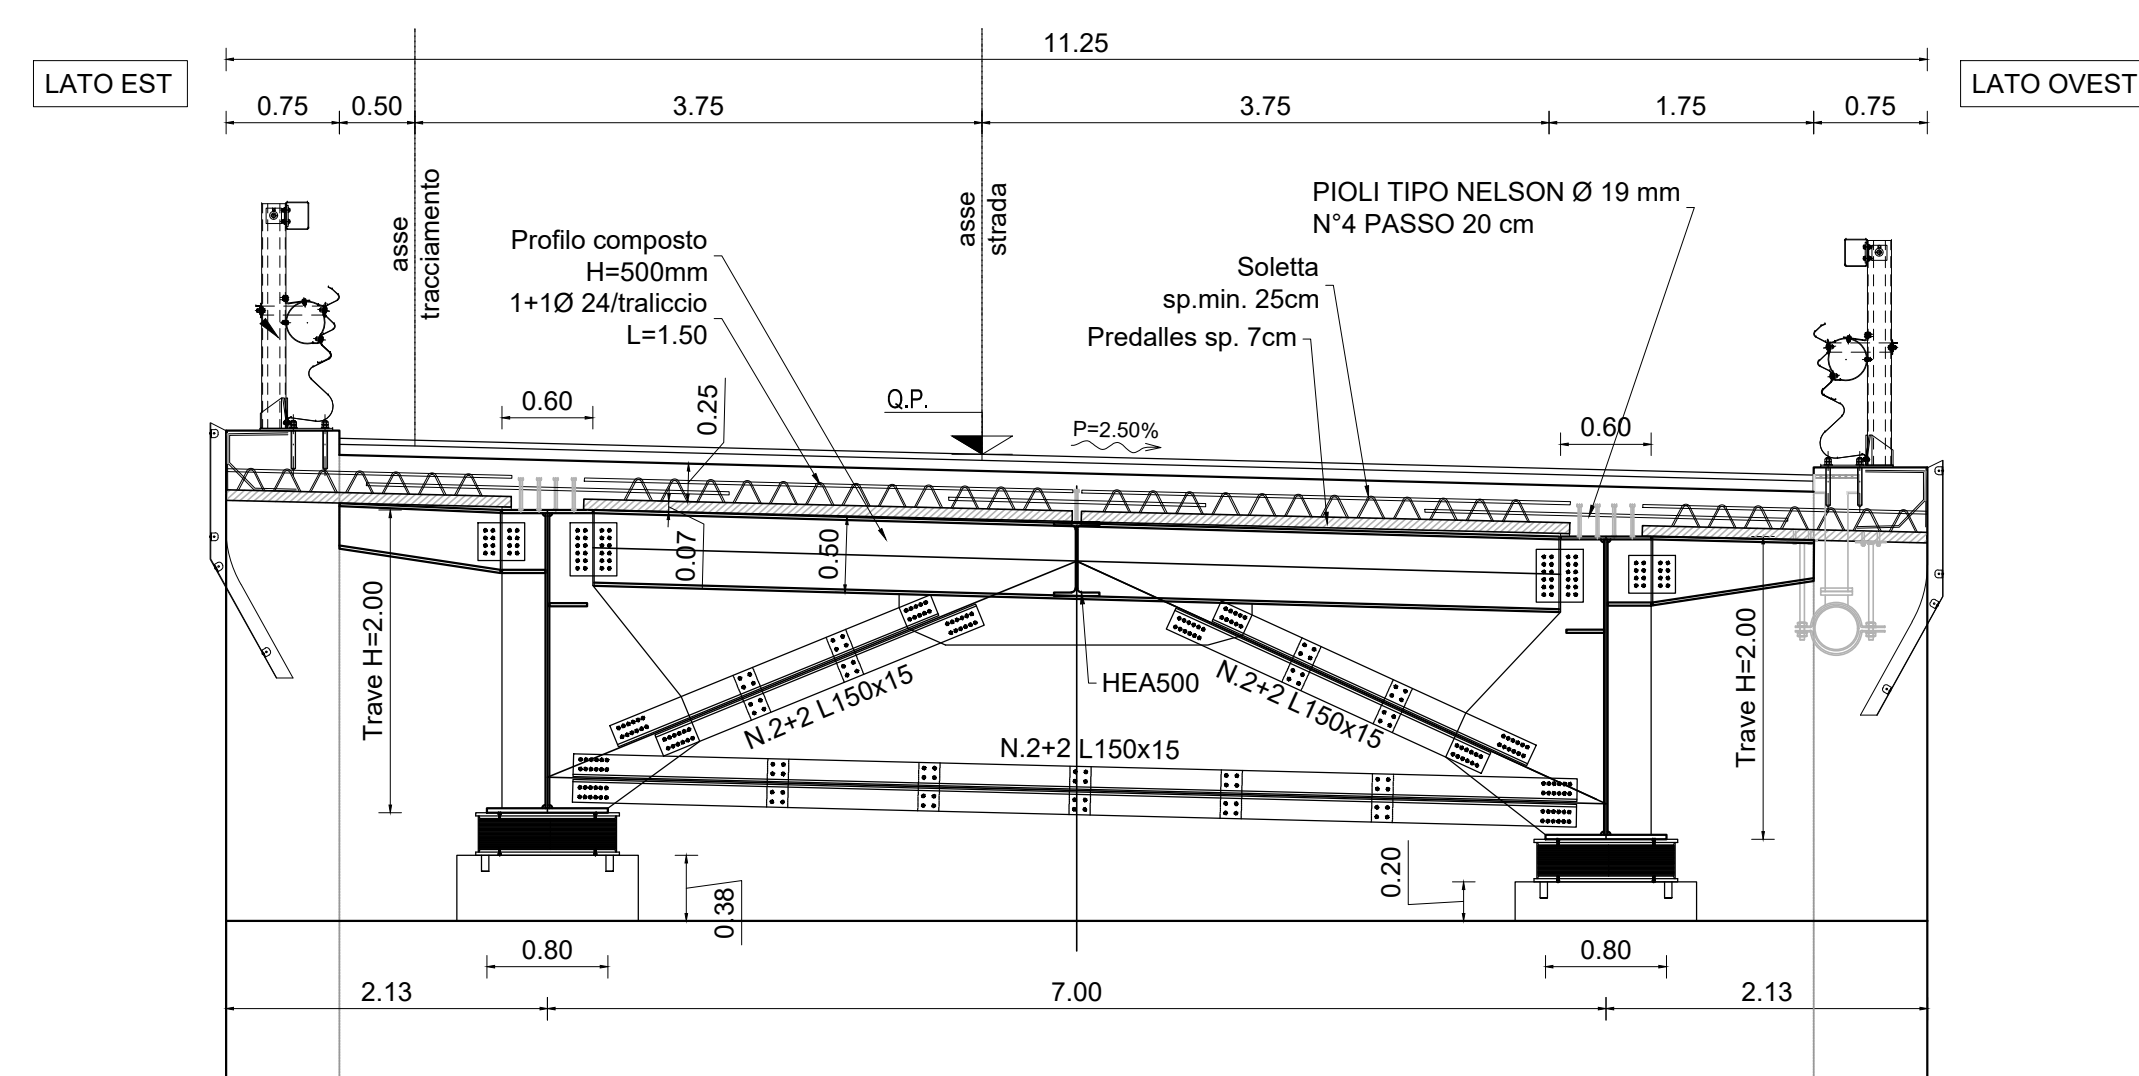

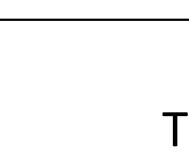		Direzione Progettazione e Realizzazione Lavori	
E78 GROSSETO - FANO Tratto Nodo di Arezzo – Selci – Lama (E45) Adeguamento a quattro corsie del tratto San Zeno – Arezzo – Palazzo del Pero, 1° lotto			
PROGETTO DEFINITIVO			FI 508
ANALISI - DIREZIONE PROGETTAZIONE E REALIZZAZIONE LAVORI			
IL GEOLOGO Dott. Grel. Roberto Solvetti Ordine degli Ingegneri della Regione Lazio n. 633	I PROGETTISTI SPECIALISTI Ing. Ambrogio Signorilli Ordine Ingegneri Provincia di Roma n. A35111 Ing. Moreno Pisanelli Ordine Ingegneri Provincia di Firenze n. 33551 Ing. Matteo Borghesi Ordine Ingegneri Provincia di Frosinone n. 4171	PROGETTAZIONE AT1: (Mandatista)  GPI INGEGNERIA GESTIONE PROGETTI INGEGNERIA srl  coopprogetti  engeko  IRI	
COORDINATORE PER LA SICUREZZA IN FASE DI PROGETTAZIONE Arch. Santo Salvatore Vermiglio Ordine Architetti Provincia di Reggio Calabria n. 1270	II PROGETTISTI SPECIALISTI Ing. Giuseppe Pasetto Ordine Ingegneri Provincia di Roma n. 20629	II PROGETTAZIONE RESPONSABILE DELL'INTEGRAZIONE DELLE SECCAZIONI SPECIALISTICHE (DPR2010/10 ART 15 COMMA 2) Dott. Ing. GIORGIO GIULIO 	
VISTO IL RESP. DEL PROCEDIMENTO Ing. Francesco Pisanelli	VISTO IL RESP. DEL PROGETTO Arch. Pisanelli/Marco Calabrese	OPERE D'ARTE MAGGIORI Asse principale Viadotto V105 - Viadotto Le Torri Dir. FANO Impalcato tav. 2 di 2	
CODICE PROGETTO PROGETTO DPF1508	NOME FILE P01V05SSTRD104_B CODICE ELAB. P 0 1 V 0 5 S S T R D 1 0 4	REVISIONE B	SCALA varie
D			
C			
B Revisione a seguito istruttoria n° 01/18028-09-01-2024	Gennaio '24	Cassanini	Bordugo
A Emissione	Agosto '23	Cassanini	Bordugo
REV. DESCRIZIONE	DATA	REDATTO	VERIFICATO
		APPROVATO	APPROVATO