




0 Sottostrutture ultimate

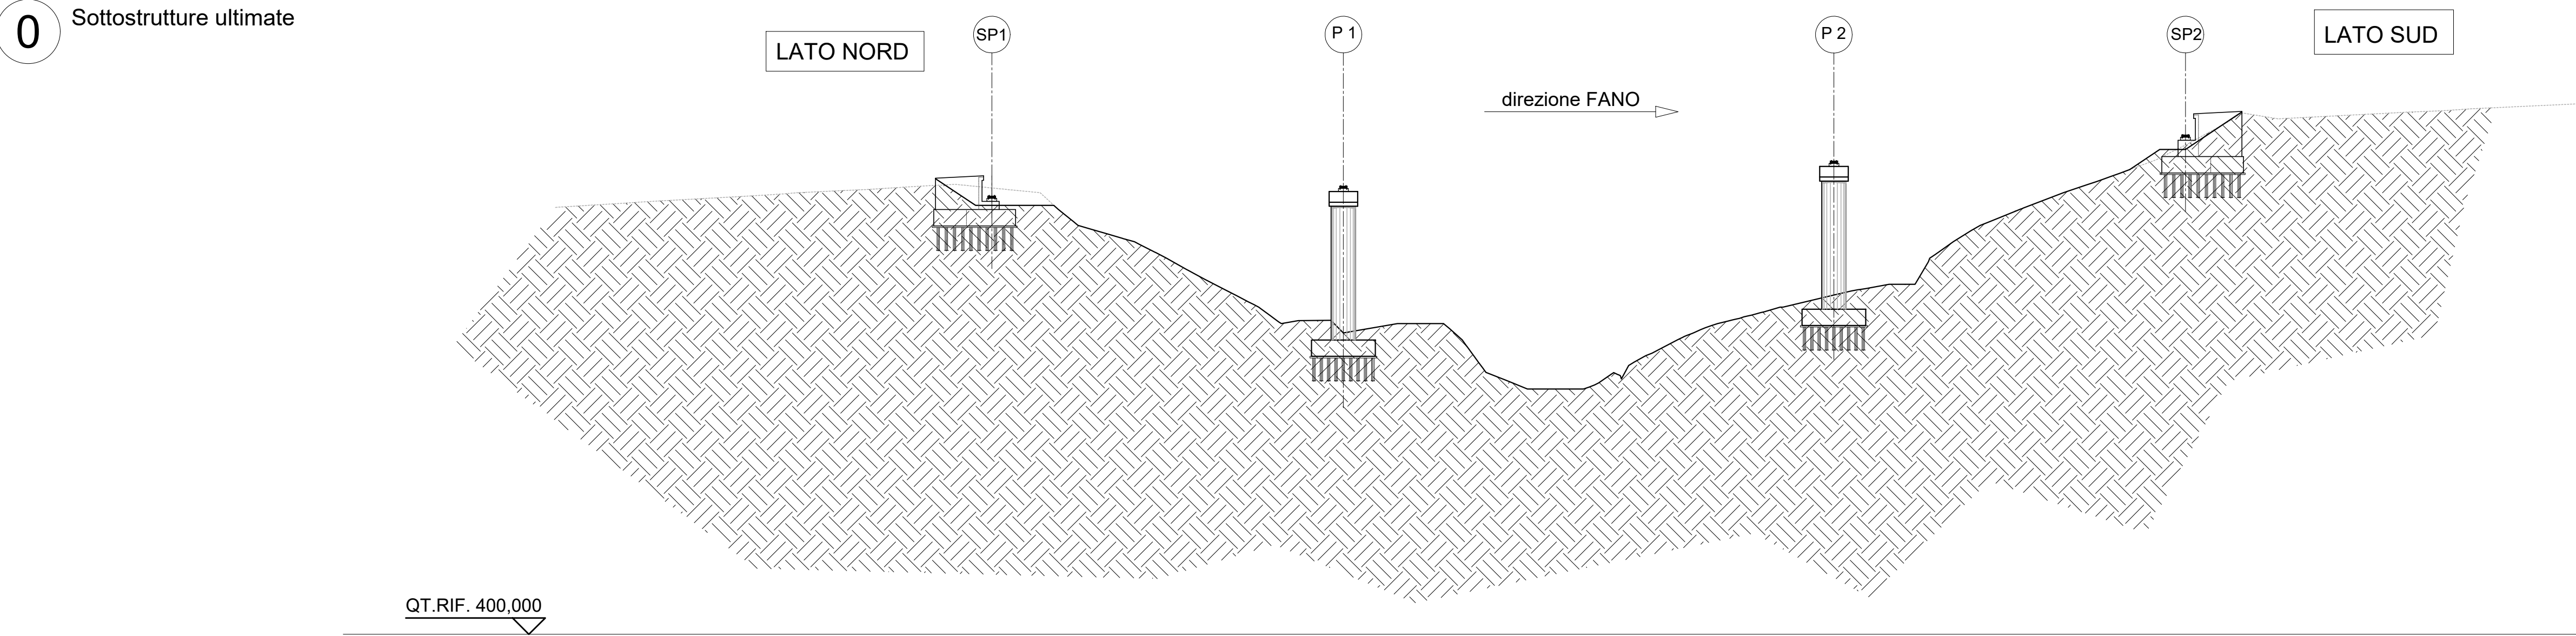




1 Trasporto a pie' d'opera delle travi e montaggio dei conci

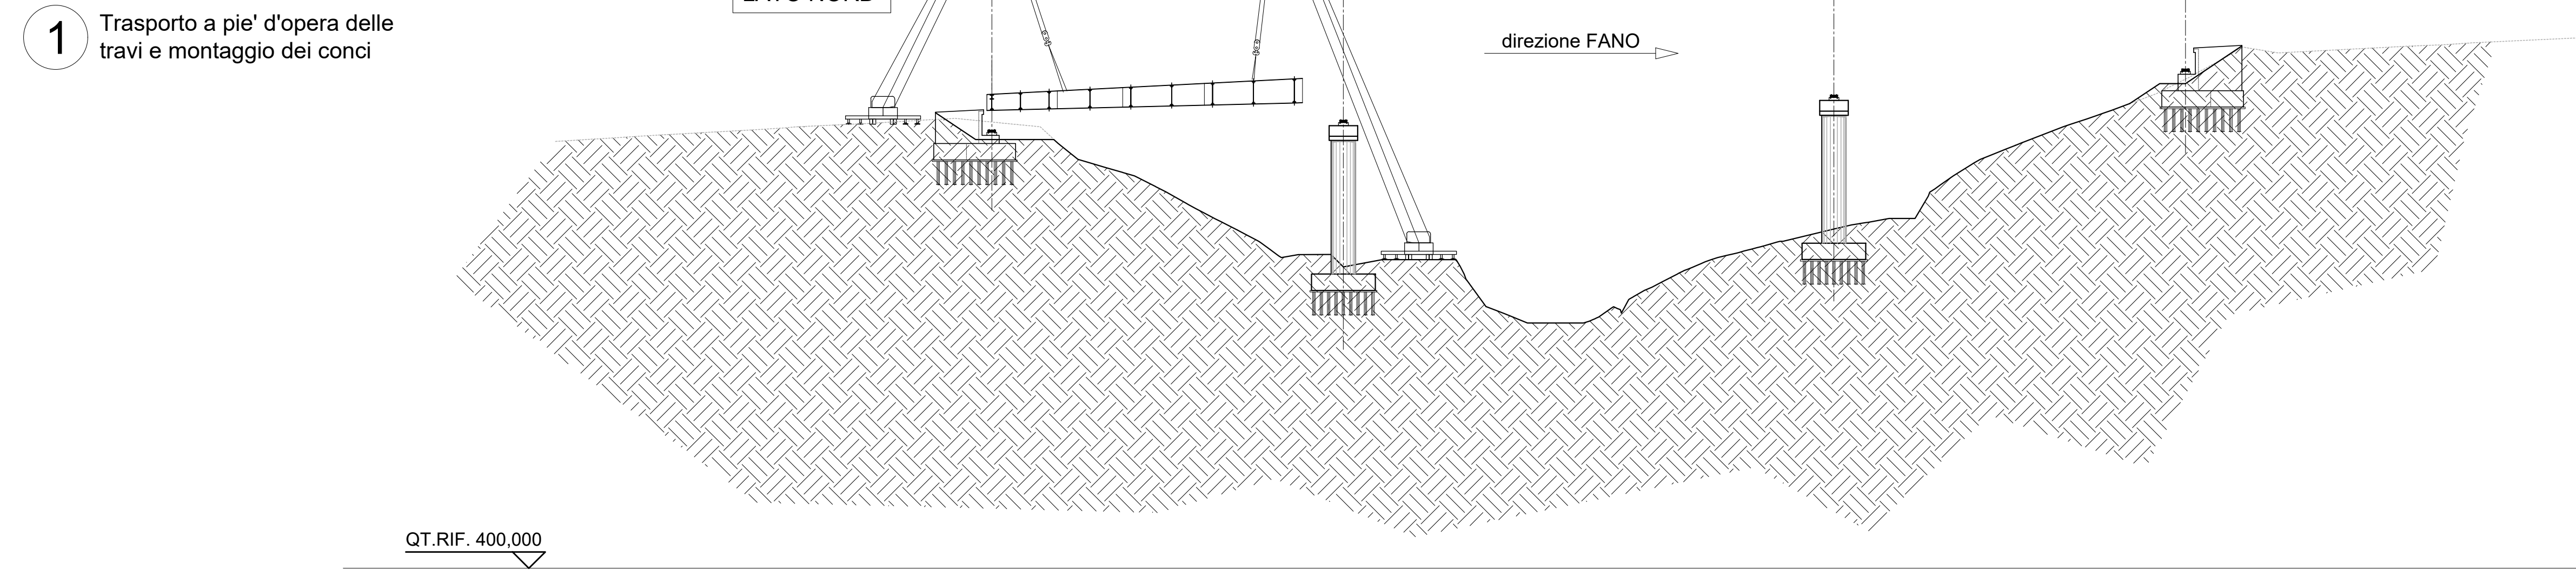

2 Sollevamento e movimentazione di una campata con varo sugli appoggi provvisori

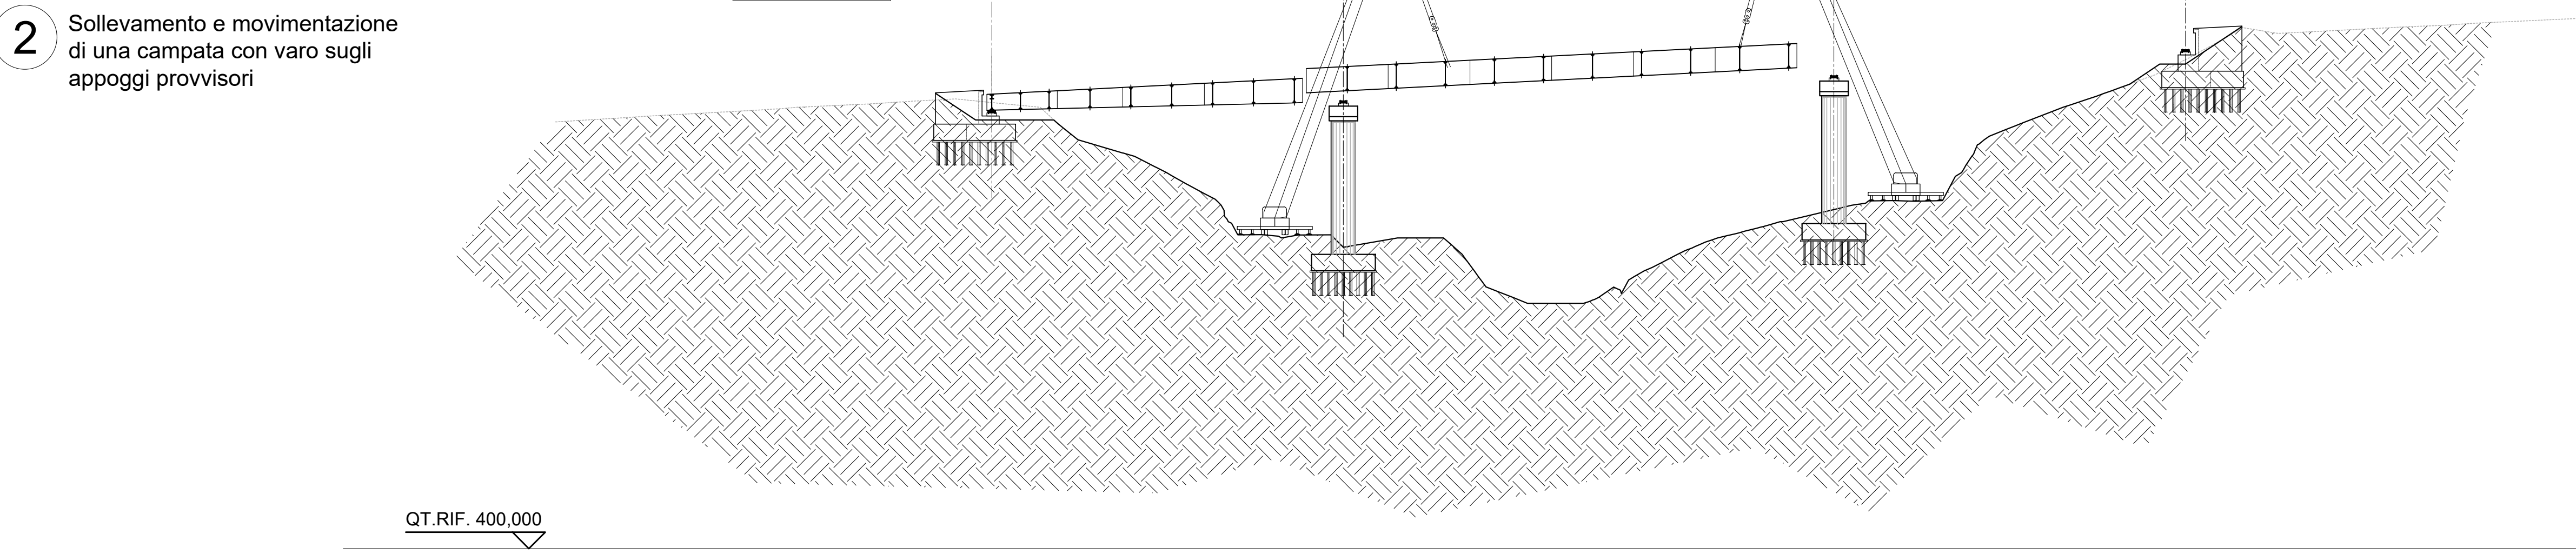

3 Esecuzione nodi

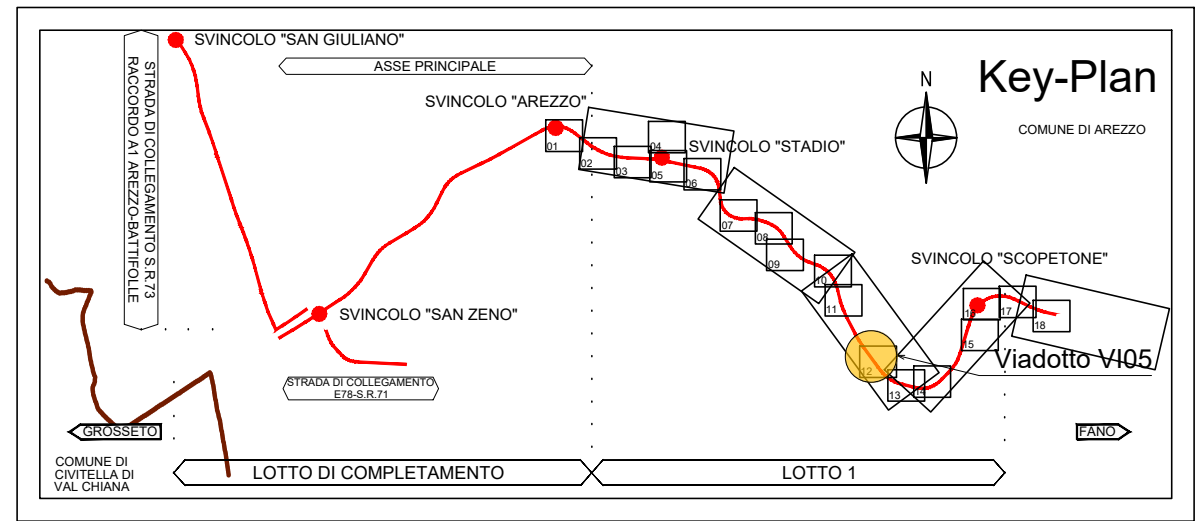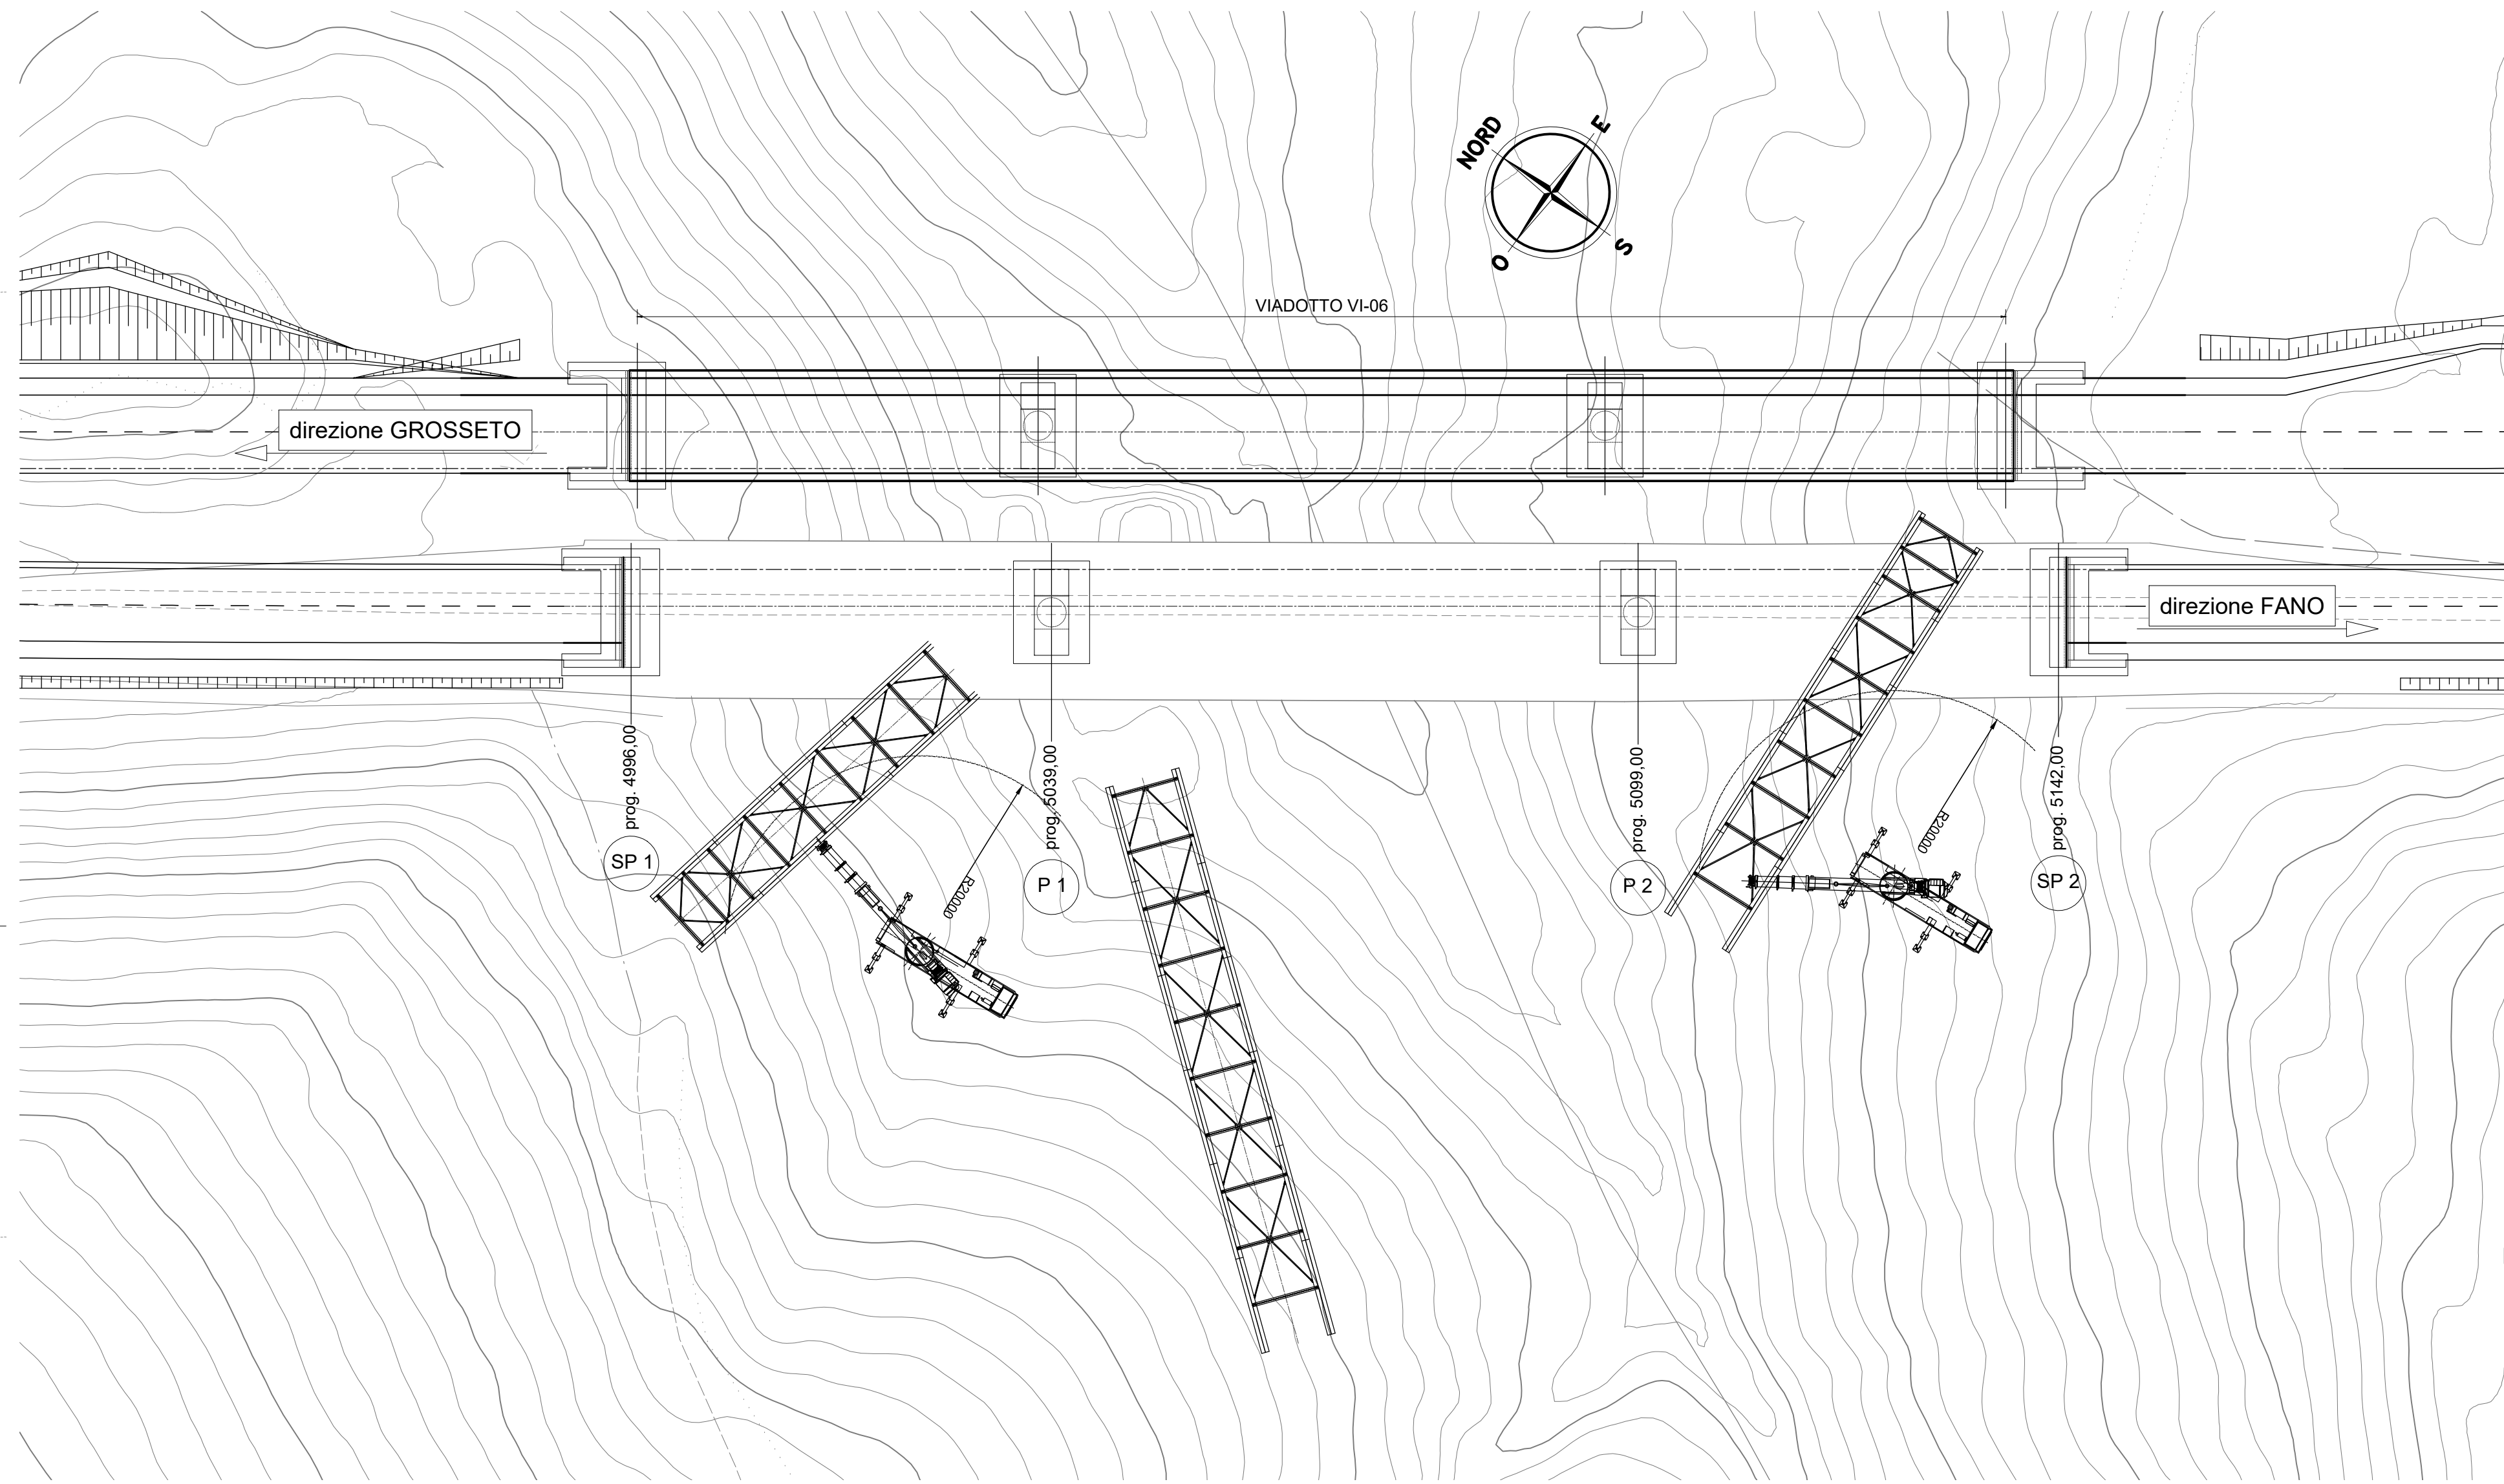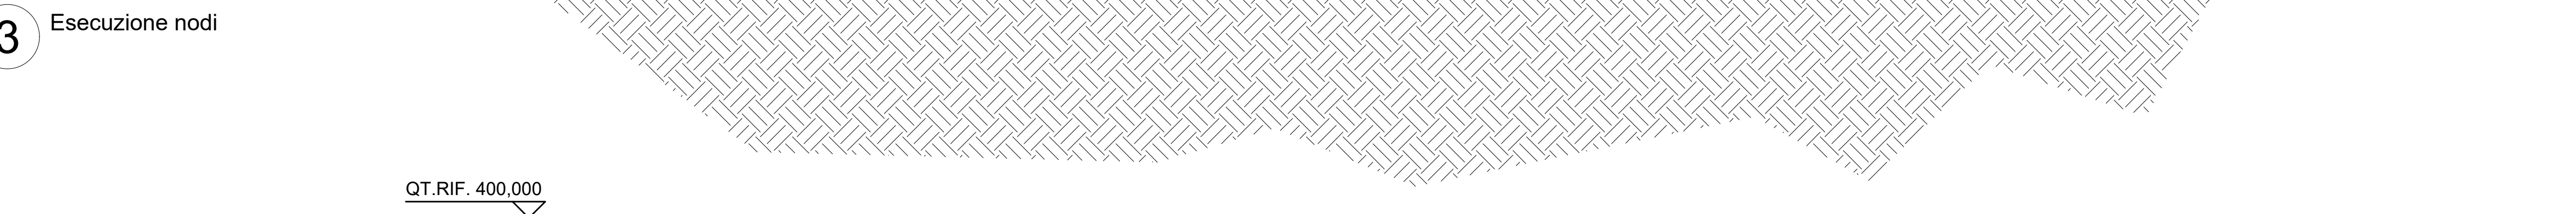

Sanas
GRUPPO FS ITALIANE

Direzione Progettazione e Realizzazione Lavori

E78 GROSSETO - FANO
Tratto Nodo di Arezzo – Selci – Lama (E45)
Adeguamento a quattro corsie del tratto
San Zeno – Arezzo – Palazzo del Pero, 1° lotto

PROGETTO DEFINITIVO

FI 508

ANAS - DIREZIONE PROGETTAZIONE E REALIZZAZIONE LAVORI

IL GEOLOGO
Dott. Geol. Roberto Salvucci
Ordine dei geologi
della Regione Lazio n. 633

COORDINATORE PER LA SICUREZZA
IN FASE DI PROGETTAZIONE
Arch. Santo Salvatore Vermiglio
Ordine Architetti
Provincia di Reggio Calabria n. 1270

VISTO IL RESP. DEL PROCEDIMENTO
Ing. Francesco Pianti

VISTO IL RESP. DEL PROGETTO
Arch. Pianti, Marco Calzavara

1 PROGETTISTI SPECIALISTICI
Ing. Ambrogio Signorini
Ordine Ingegneri
Provincia di Roma n. A35111

Ing. Moreno Perilli
Ordine Ingegneri
Provincia di Perugia n. 3365

Ing. Matteo Bartolucci
Ordine Ingegneri
Provincia di Pordenone n. 1000

Ing. Giuseppe Pianti
Ordine Ingegneri
Provincia di Roma n. 20629

PROGETTAZIONE ATI:
(Mandatario)

(Mandante)

IL PROGETTISTA RESPONSABILE DELL'INTEGRAZIONE DELLE PROVAZIONI
SPECIALISTICHE (DPR/207/10 ART. 15 COMMA 1)
Dott. Ing. GIORGIO GUARACCI
Provincia di Roma n. 14030

OPERE D'ARTE MAGGIORI
Asse principale
Viadotto VI05 - Viadotto Le Torri Dir. FANO
Fasi di varo

CODICE PROGETTO	NOME FILE	REVISIONE	SCALA
PROGETTO LIV. PROJ. ANNO DIPF1508 D 23	P01V05STRDIO6_B	B	vario
D			
B	Revisione a seguito istruttoria n°1. 0016028-09-01-2024	Gennaio '24	Cassarini
A	Emissione	Agosto '23	Cassarini
REV.	DESCRIZIONE	DATA	REDAITTO