

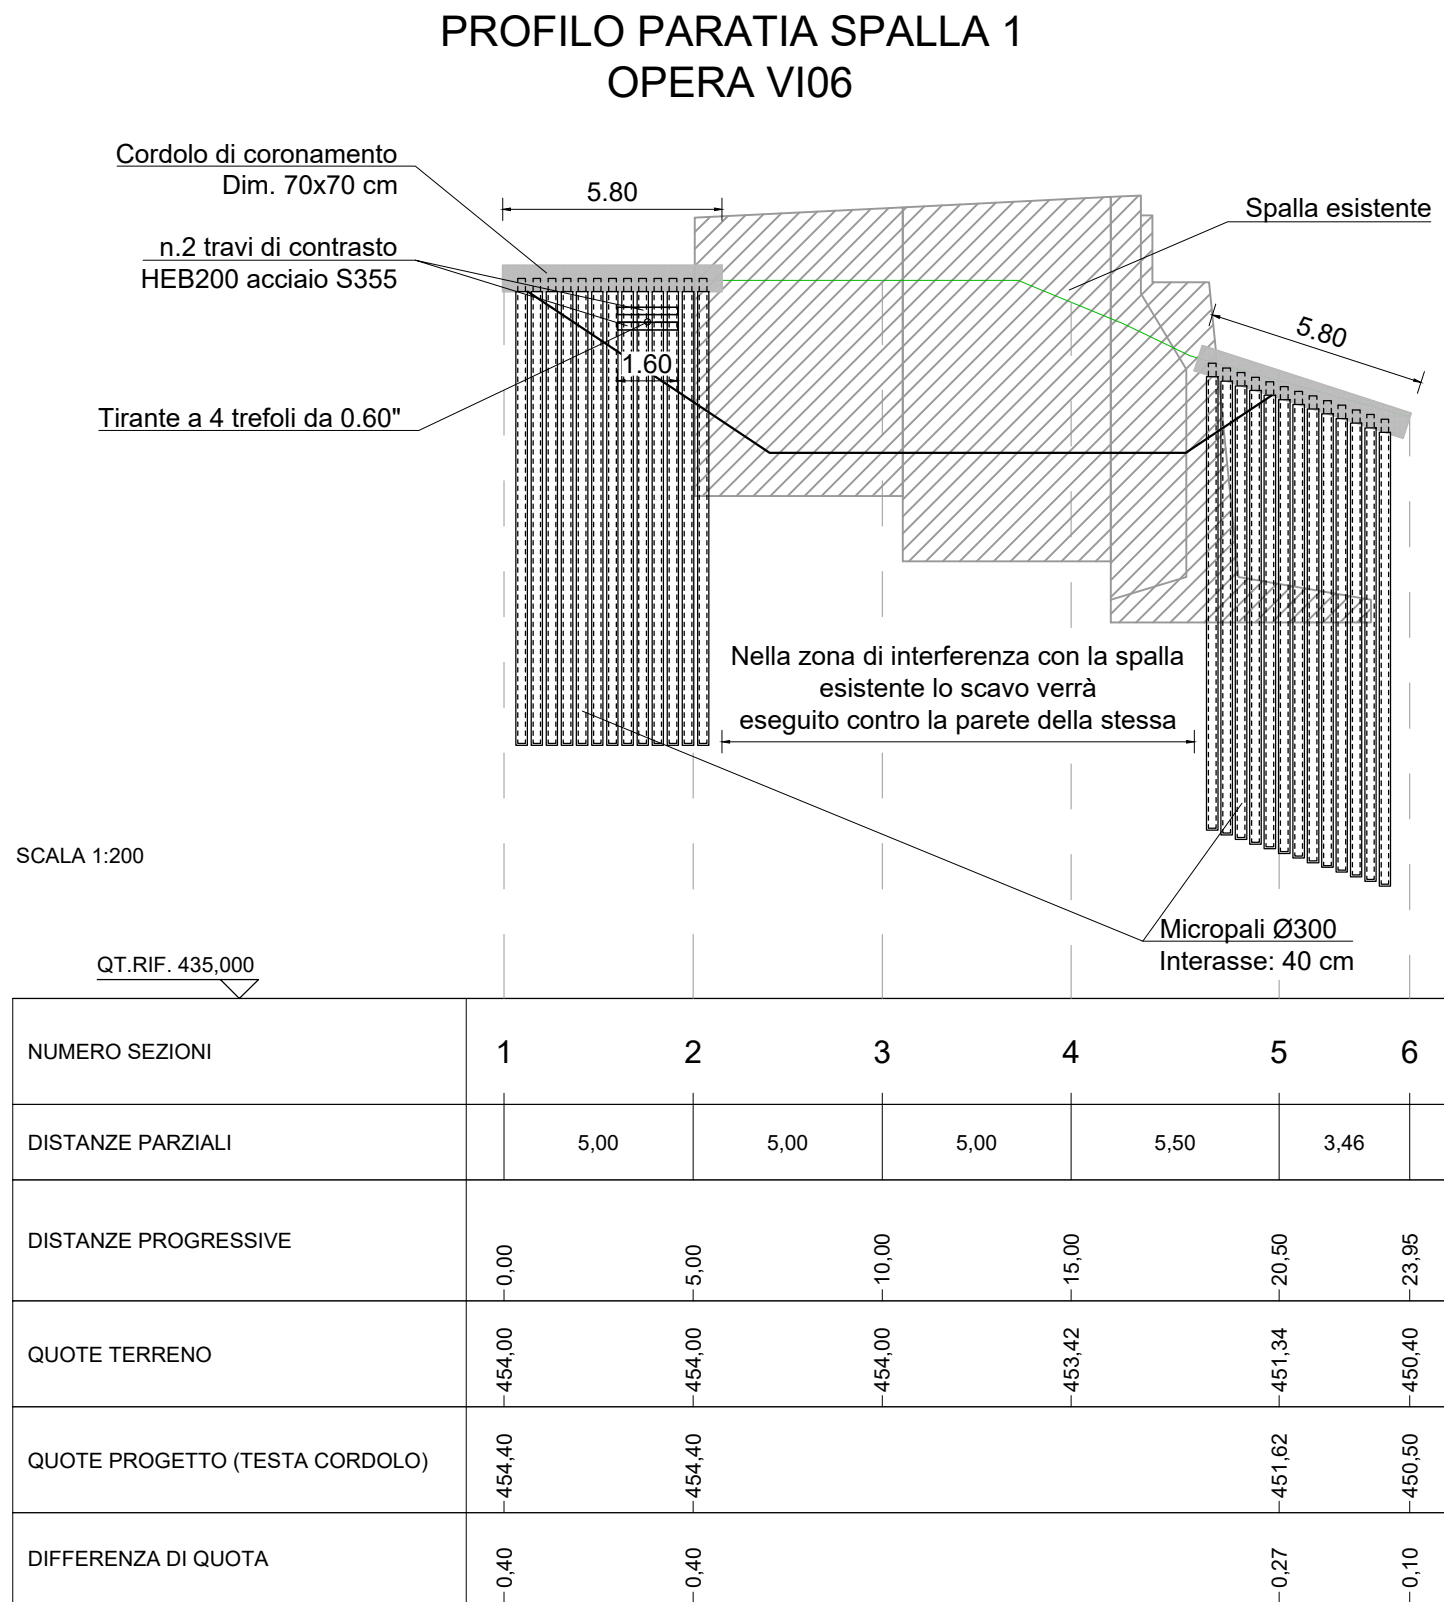
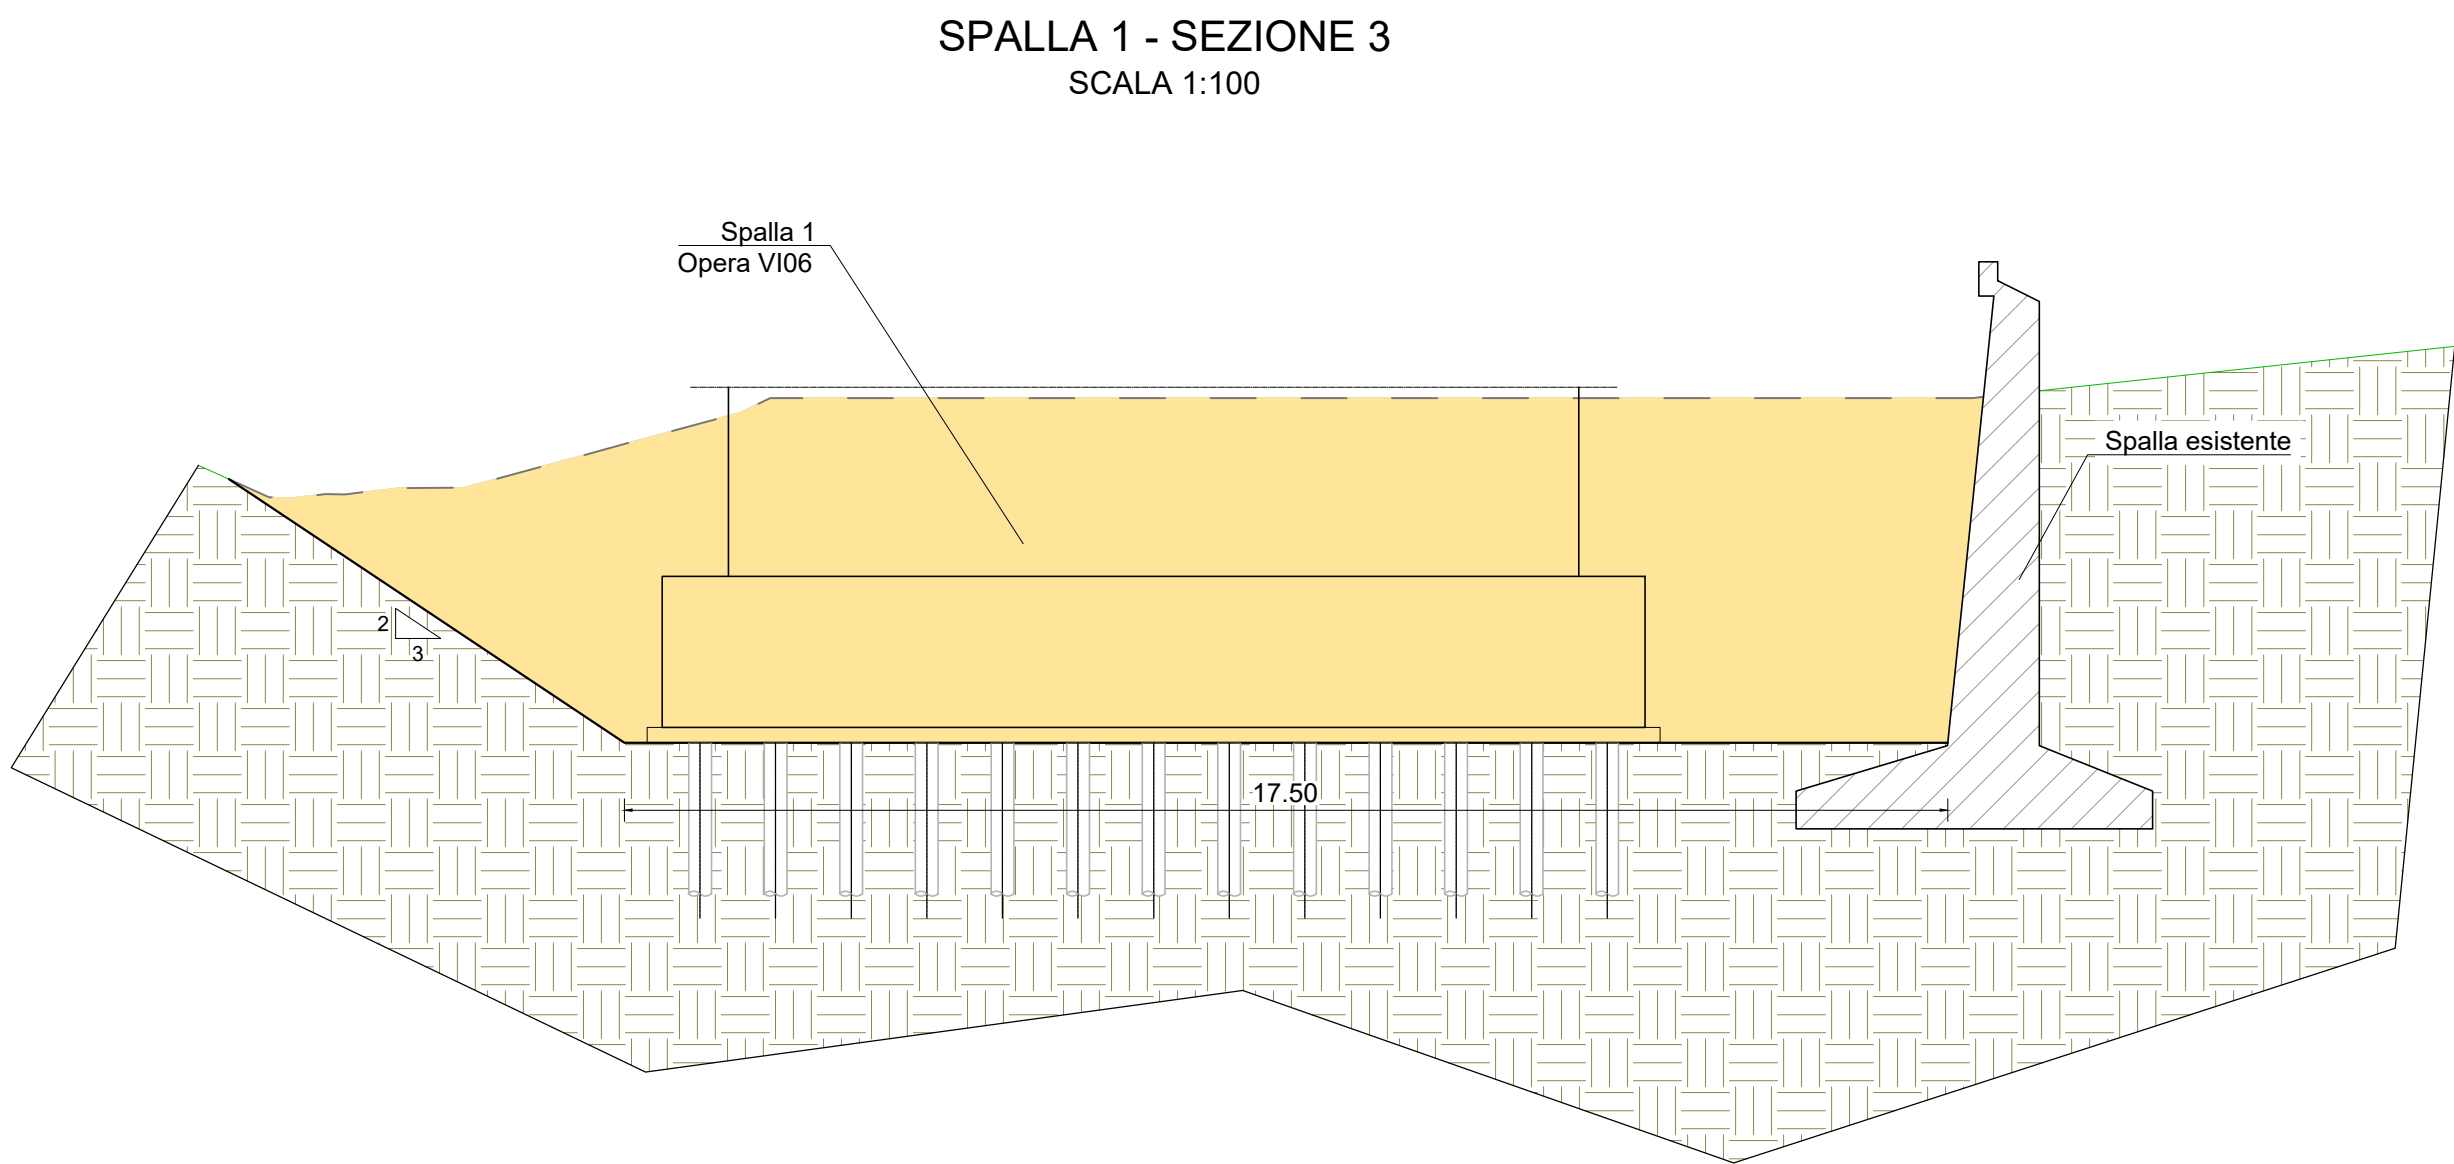


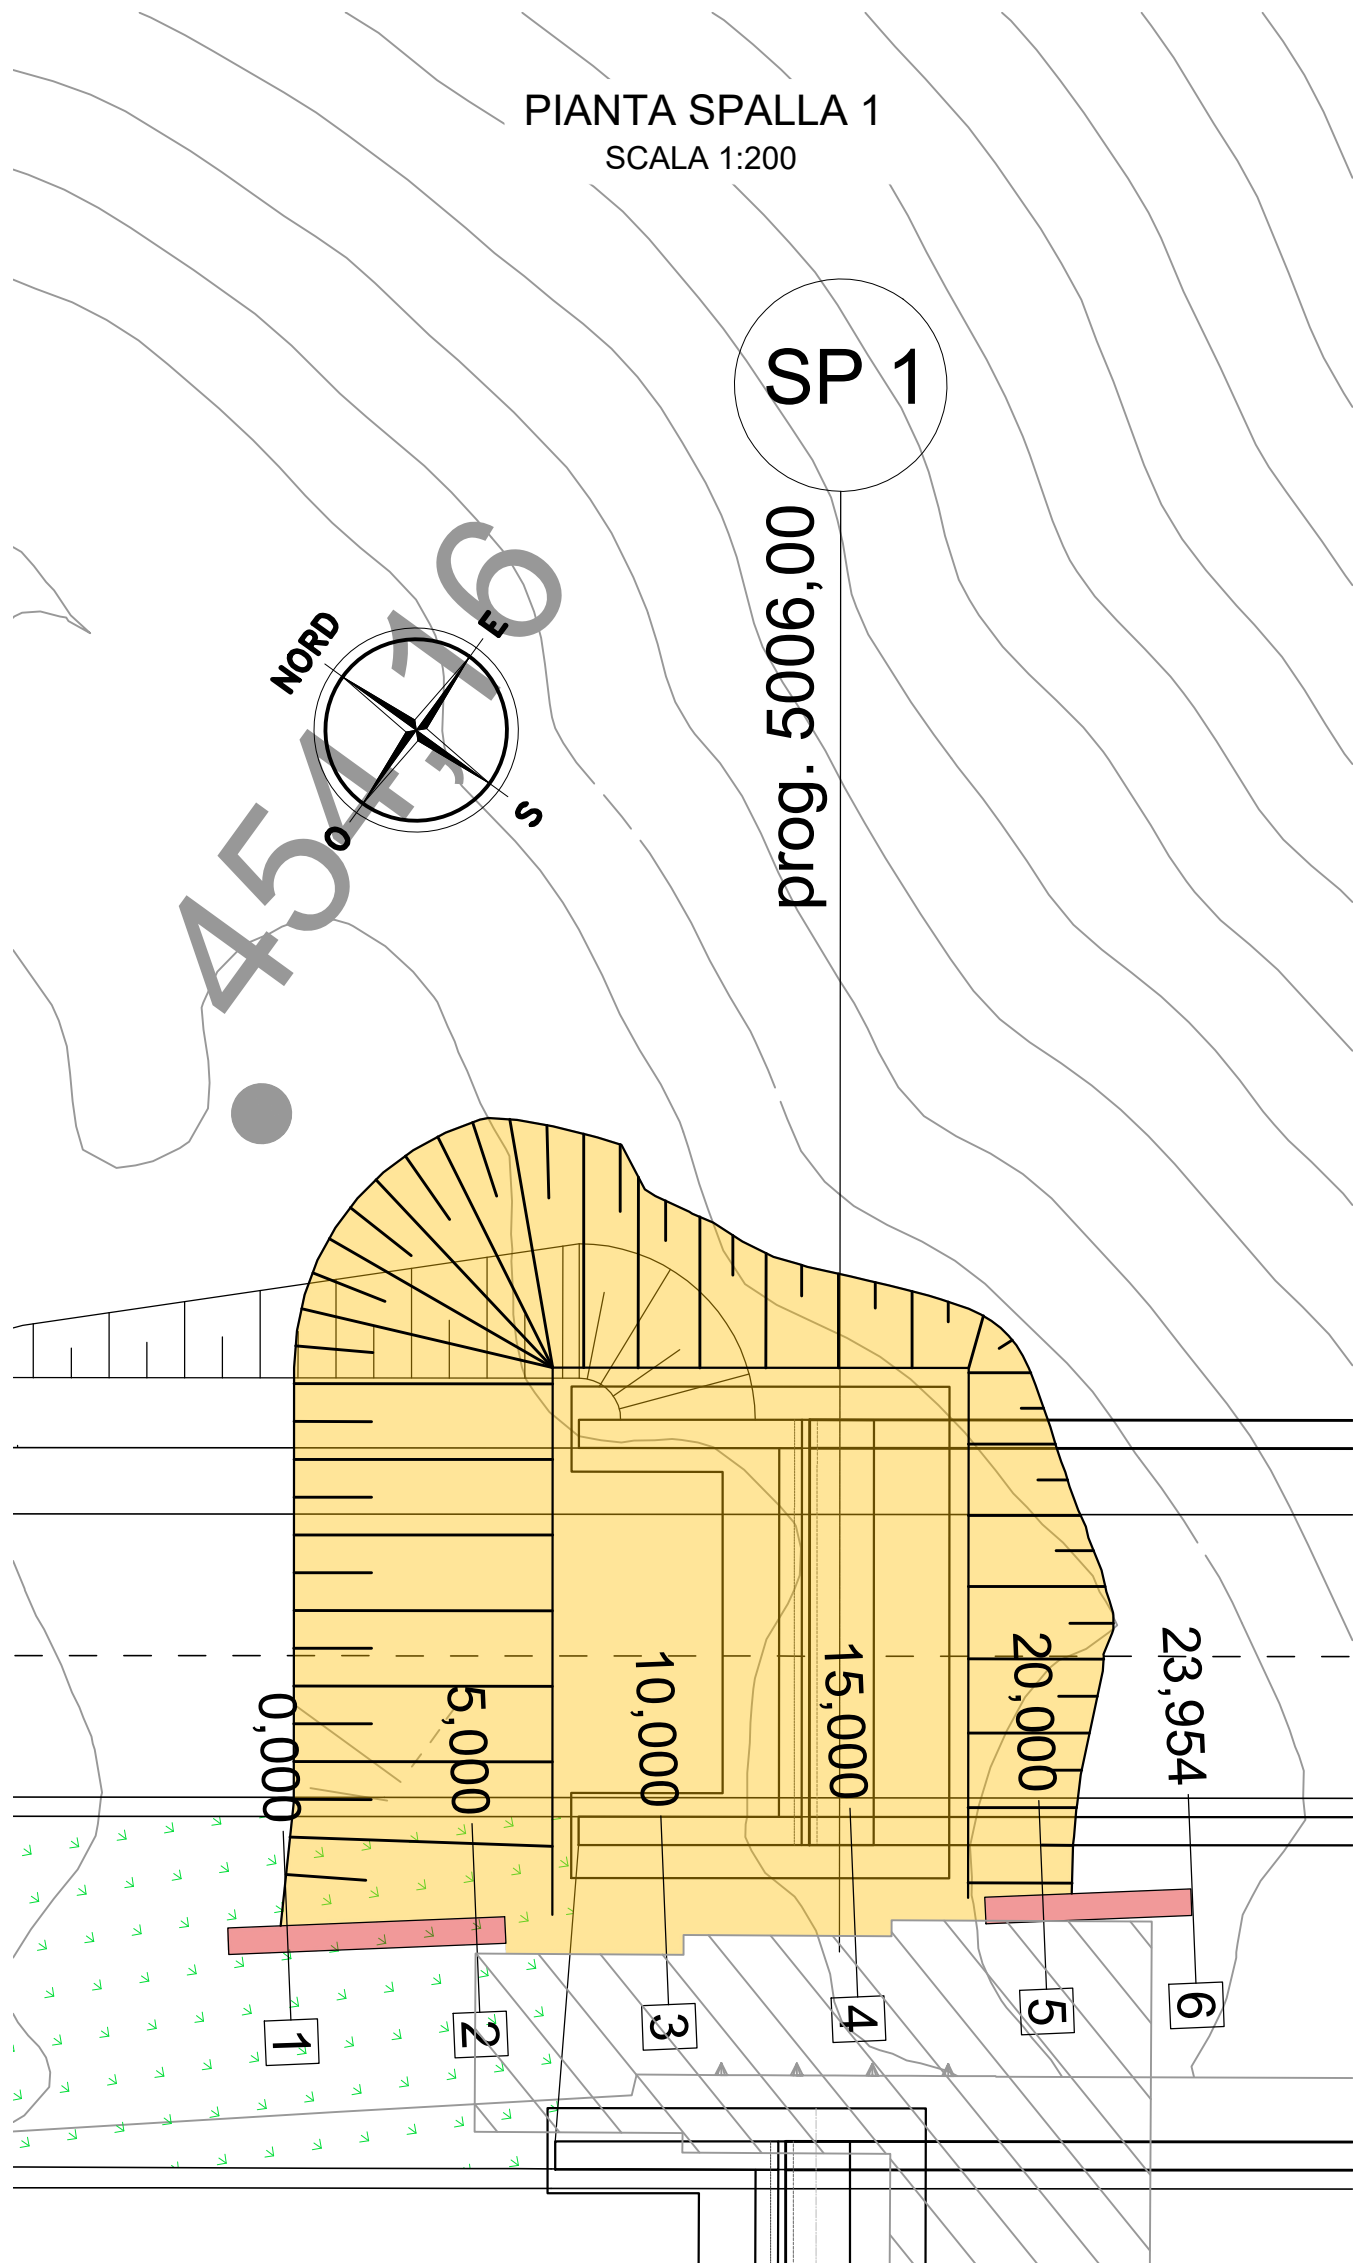

H micropali
[m]
12,000

TABELLA TIRANTI									
ordine	Distanza dalla testa del palo	Interasse	nr. trefoli	α	N_0	L_L	L_A	L_{tot}	ϕ_p
	[m]			[°]		[m]			
T1 - Fila 1	1,5	3,00	4	15	360	8	12	20	240

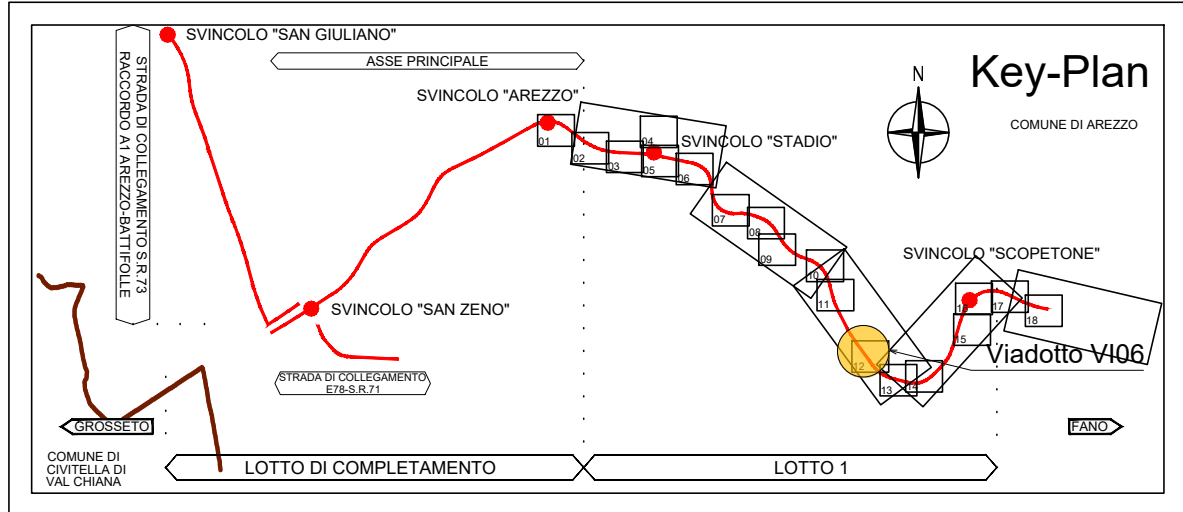

Direzione Progettazione e Realizzazione Lavori

E78 GROSSETO - FANO
Tratto Nodo di Arezzo – Selci – Lama (E45)
Adeguamento a quattro corsie del tratto
San Zeno – Arezzo – Palazzo del Pero, 1° lotto

PROGETTO DEFINITIVO FI 508

ANAS - DIREZIONE PROGETTAZIONE E REALIZZAZIONE LAVORI

IL GEOLOGO Dott. Geol. Roberto Salucci Ordine dei geologi della Regione Lazio n. 633	I PROGETTISTI SPECIALISTICI Ing. Ambrogio Signorelli Ordine Ingegneri Provincia di Roma n. A35111 Ing. Moreno Panfilii Ordine Ingegneri Provincia di Perugia n. 22657 Ing. Matteo Borzini Ordine Ingegneri Provincia di Pordenone n. 7904	PROGETTAZIONE ATI: (Mandataria) GPINGEGNERIA GESTIONE PROGETTI INGEGNERIA srl (Mandante) cooprogetti engeko Studio di Architettura e Ingegneria Progettazione IL PROGETTISTA RESPONSABILE DELL'INTEGRAZIONE DELLE PRESTAZIONI SPECIALISTICHE. (DPR207/10 ART 15 COMMA 12) Dott. Ing. GIORGIO GUIDUCCI ORDINE INGEGNERI ROMA n. 14035
---	--	--

OPERE D'ARTE MAGGIORI
Asse principale
VI06 - Viadotto Le Torri Dir. GROSSETO
Paratia provv. Spalla 1 - Pianta prospetto e particolari costruttivi

CODICE PROGETTO		NOME FILE		REVISIONE	SCALA
PROGETTO	LIV. PROG. ANNO	P01VI06GETDI02_B			
DPFI508	D 23	CODICE ELAB. P01VI06GETDI02		B	varie
D					
C					
B	Revisione a seguito Istruttoria n°U. 0016028.09-01-2024		Gennaio '24	Cassarini	Bordugo
A	Emissione		Agosto '23	Cassarini	Bordugo
REV.	DESCRIZIONE		DATA	REDATTO	VERIFICATO APPROVATO