



PILA 1 - SEZIONE 4
SCALA 1:100

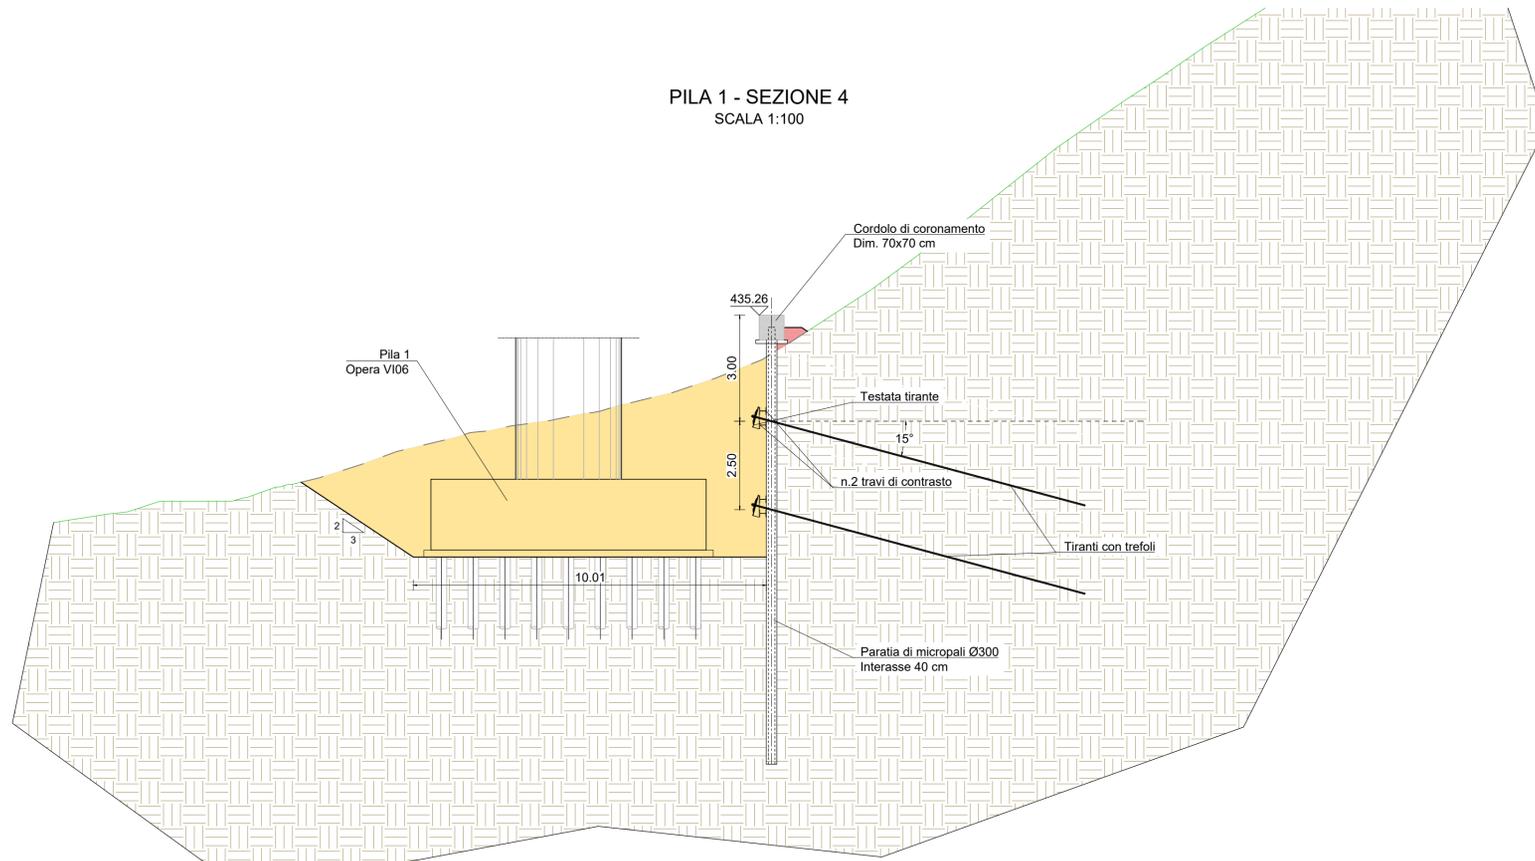

PROFILO PARATIA PILA 1
OPERA VI06

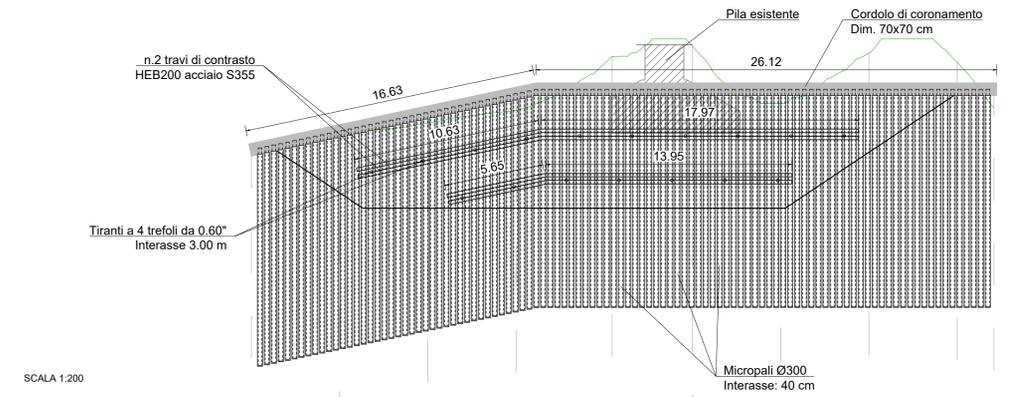


SCALA 1:200

QT.RIF. 415.000


NUMERO SEZIONI	1	2	3	4	5	6	7	8	9	10
DISTANZE PARZIALI		5,00	5,00	5,00	5,44	4,56	5,00	5,00	5,00	2,09
DISTANZE PROGRESSIVE	0,00									
QUOTE TERRENO	-437,70	-432,68	-433,23	-433,97	-437,00	-437,57	-434,34	-437,19	-436,67	-434,08
QUOTE PROGETTO (TESTA CORDOLO)	-432,09	-433,15	-434,21	-435,26	-435,50	-435,50	-435,50	-435,50	-435,50	-435,50
DIFFERENZA DI QUOTA	0,36	0,57	0,98	1,29	1,50	2,07	1,16	1,69	1,17	1,42

TABELLA TIRANTI


ordine	Distanza dalla testa del palo [m]	Interasse [m]	nr. trefoli	α [°]	N_o [kN]	L_L [m]	L_A [m]	L_{tot} [m]	ϕ_D (mm)
T1 - Fila 1	3,0	3,00	4	15	360	8	12	20	240
T2 - Fila 2	5,5	3,00	4	15	360	6	16	22	240

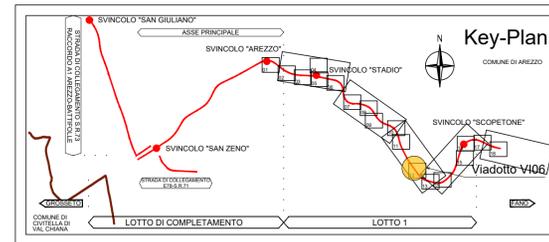

PIANTA PILA 1
SCALA 1:200

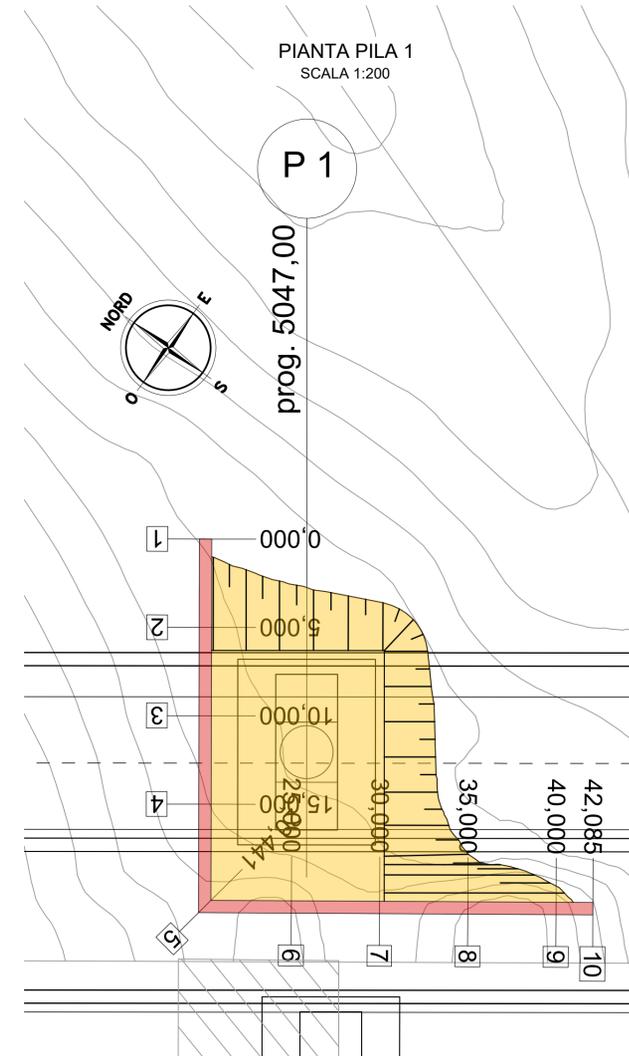

PILA 1 - SEZIONE 6
SCALA 1:100

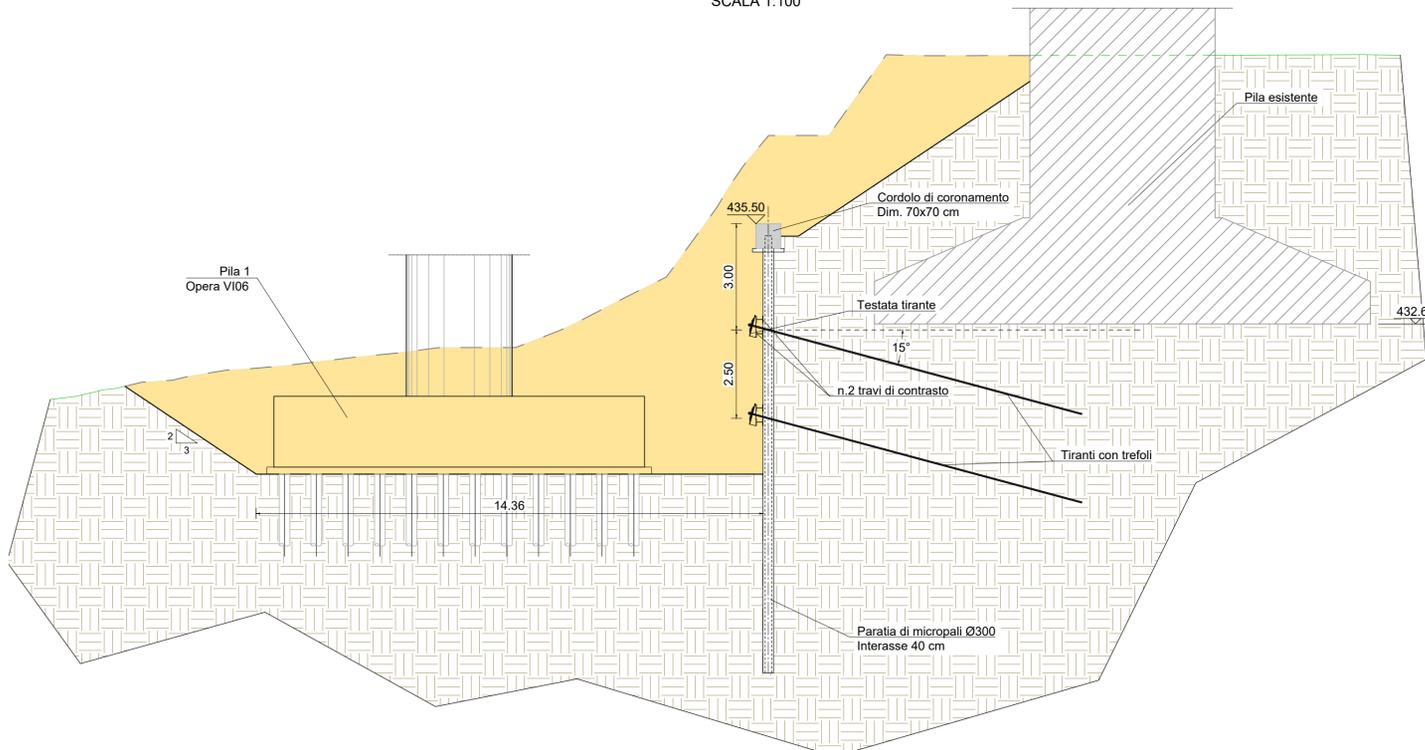

Direzione Progettazione e Realizzazione Lavori

E78 GROSSETO - FANO
Tratto Nodo di Arezzo - Selci - Lama (E45)
Adeguamento a quattro corsie del tratto
San Zeno - Arezzo - Palazzo del Pero, 1° lotto

PROGETTO DEFINITIVO FI 508

ANAS - DIREZIONE PROGETTAZIONE E REALIZZAZIONE LAVORI

IL GEOLOGO	I PROGETTISTI SPECIALISTICI	PROGETTAZIONE ATI: (Mandataria)
Dott. Geol. Roberto Salucci Ordine dei geologi della Regione Lazio n. 633	Ing. Ambrogio Signarelli Ordine Ingegneri Provincia di Roma n. A35111	GP INGENNERIA GESTIONE PROGETTI INGENNERIA srl
COORDINATORE PER LA SICUREZZA IN FASE DI PROGETTAZIONE	Ing. Moreno Panfilii Ordine Ingegneri Provincia di Perugia n. 82657	cooprogetti
Arch. Santo Salvatore Vermiglio Ordine Architetti Provincia di Reggio Calabria n. 1270	Ing. Matteo Borzani Ordine Ingegneri Provincia di Pordenone n. 7900	engeko
VISTO: IL RESP. DEL PROCEDIMENTO	Ing. Giuseppe Pisanì	IL PROGETTISTA RESPONSABILE DELL'INTEGRAZIONE DELLE PRESTAZIONI SPECIALISTICHE. (DPR207/10 ART 15 COMMA 13)
VISTO: IL RESP. DEL PROGETTO	Arch. Pianif. Marco Colazza	Dott. Ing. GIORGIO GUIDUCCI ORDINE INGEGNERI ROMA N. 14035

OPERE D'ARTE MAGGIORI
Asse principale
VI06 - Viadotto Le Torri Dir. GROSSETO
Paratia provv. Pila 1 - Pianta prospetto e particolari costruttivi

CODICE PROGETTO	NOME FILE	REVISIONE	SCALA
PROGETTO LM/PROG ANNO	P01VI06GETDI03_B		
D P P F I 508 D 23	CODICE ELAB. P01VI06GETDI03	B	varie
D			
C			
B	Revisione a seguito Istruttoria n°U. 0016028-09-01-2024	Gennaio '24	Cassarini Bordugo Guiducci
A	Emissione	Agosto '23	Cassarini Bordugo Guiducci
REV.	DESCRIZIONE	DATA	REDATTO VERIFICATO APPROVATO