

Pila 2
Opera V106

Cordolo di coronamento
Dim. 70x70 cm

440.80

1.50

Testata tirante

15°

n.2 travi di contrasto

Tiranti con trefoli

Paratia di micropali Ø300
Interasse 40 cm

12.35

2/3

PROFILI PANATIERA FILA 2
OPERA V106

n.2 travi di contrasto
HEB200 acciaio S355

Cordolo di coronamento
Dim. 70x70 cm

37.00


25.60

Tiranti a 4 trefoli da 0.60"
Interasse 3.00 m

Micropali Ø300
Interasse: 40 cm

QT.RIF. 420,000

TABELLA TIRANTI									
ordine	Distanza dalla testa del palo	interasse	nr. tiranti	α	N_0	L_L	L_A	L_{ox}	ϕ_P
	[m]	[m]		[°]	[kN]	[m]	[m]	[m]	(mm)
T1 - Fila 1	1,5	3,00	4	15	360	8	12	20	240

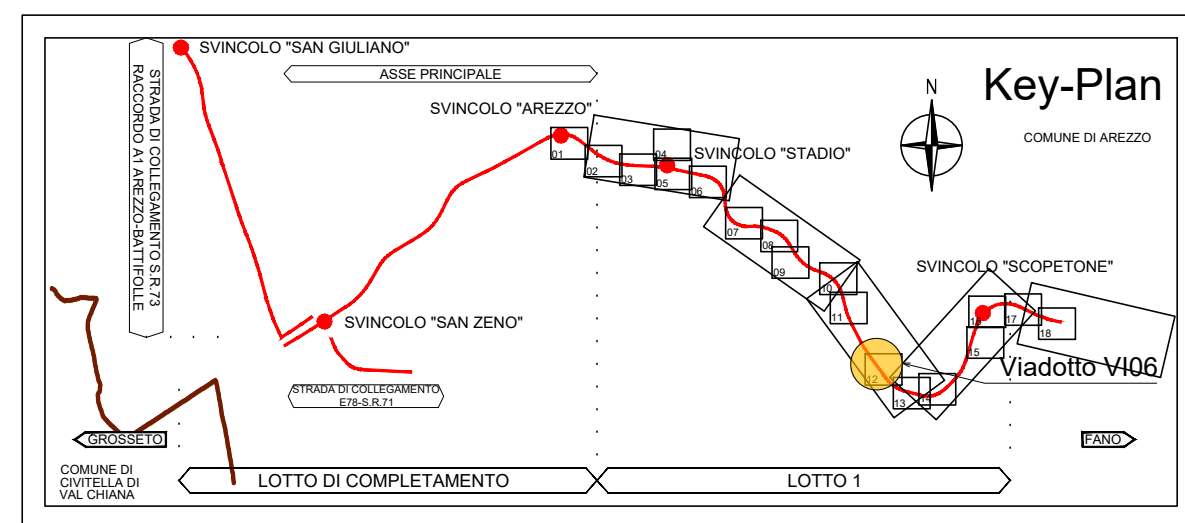

PILA 2 - SEZIONE 6
SCALA 1:100

Labels and dimensions in the drawing:

- Pila 2** / **Opera V106**: Points to the pile structure.
- Cordolo di coronamento** / **Dim. 70x70 cm**: Points to the top curb.
- 442.44**: Elevation of the top curb.
- 1.50**: Vertical dimension of the curb.
- Testata tirante**: Points to the tie head.
- 15°**: Angle of the tie rod.
- n.2 travi di contrasto**: Points to the two contrast beams.
- Tiranti con trefoli**: Points to the tie rods with strands.
- Paratia di micropali Ø300** / **Interasse 40 cm**: Points to the micropile sheet piling.
- 9.98**: Horizontal dimension of the pile cap.
- 2/3**: Slope ratio of the embankment.

		Direzione Progettazione e Realizzazione Lavori	
E78 GROSSETO - FANO Tratto Nodo di Arezzo – Selci – Lama (E45) Adeguamento a quattro corsie del tratto San Zeno – Arezzo – Palazzo del Pero, 1° lotto			
PROGETTO DEFINITIVO			FI 508
ANAS - DIREZIONE PROGETTAZIONE E REALIZZAZIONE LAVORI			
IL GEOLOGO Dott. Geol. Roberto Salucci Ordine dei geologi della Regione Lazio n. 633	I PROGETTISTI SPECIALISTICI Ing. Ambrogio Signorelli Ordine Ingegneri Provincia di Roma n. A35111 Ing. Moreno Panfilii Ordine Ingegneri Provincia di Perugia n. 26837 Ing. Matteo Bordini Ordine Ingegneri Provincia di Pordenone n. 7904 Ing. Giuseppe Festa Ordine Ingegneri Provincia di Roma n. 20629	PROGETTAZIONE ATI: (Mandataria) GP INGENGERIA GESTIONE PROGETTI INGEGNERIA srl    IL PROGETTISTA RESPONSABILE DELL'INTEGRAZIONE DELLE PRESTAZIONI SPECIALISTICHE. (DPR27/10 ART 15 COMMA 2) Dott. Ing. GIORGIO GUIDUCCI Ordine Ingegneri Roma n. 14935	
COORDINATORE PER LA SICUREZZA IN FASE DI PROGETTAZIONE Arch. Santo Salvatore Vermiglio Ordine Architetti Provincia di Reggio Calabria n. 1270			
VISTO: IL RESP. DEL PROCEDIMENTO Ing. Francesco Pisani	VISTO: IL RESP. DEL PROGETTO Arch. Pianif. Marco Calazza		
OPERE D'ARTE MAGGIORI Asse principale VI06 - Viadotto Le Torri Dir. GROSSETO Paratia provv. Pila 2 - Pianta prospetto e particolari costruttivi			
CODICE PROGETTO PROGETTO LIV. PROG. ANNO DPFI508 D 23	NOME FILE P01VI06GETDI04_B CODICE ELAB. P01VI06GETDI04	REVISIONE B	SCALA varie
D			
C			
B	Revisone a seguito Istruttoria n°U. 0016028.09-01-2024	Gennaio '24	Cassarini Bordugo Guiducci
A	Emissione	Agosto '23	Cassarini Bordugo Guiducci
REV.	DESCRIZIONE	DATA	REDDATTO VERIFICATO APPROVATO