




SCALA 1:200

QT RIF. 435,000

NUMERO SEZIONI	1	2	3	4	5	6	7	8	9
DISTANZE PARZIALI		5,00	5,00	5,48	4,52	5,00	5,00	5,00	4,30
DISTANZE PROGRESSIVE									
QUOTE TERRENO	-458,84	-458,32	-458,65	-460,43	-461,56	-461,67	-461,73	-461,65	-461,05
QUOTE PROGETTO (TESTA CORDOLO)	-455,80	-457,87	-460,03	-460,60	-460,60	-460,60	-460,60	-460,60	-460,60
DIFFERENZA DI QUOTA	-0,06	-0,36	-0,38	-0,17	-0,96	-1,07	-1,13	-0,95	-0,45

TABELLA TIRANTI

ordine	Distanza dalla testa del palo [m]	Interasse [m]	nr. trefoli	α [°]	N_d [kN]	L_L [m]	L_A [m]	L_{tot} [m]	ϕ_p [mm]
T1 - Fila 1	1,5	3,00	4	15	360	8	12	20	240

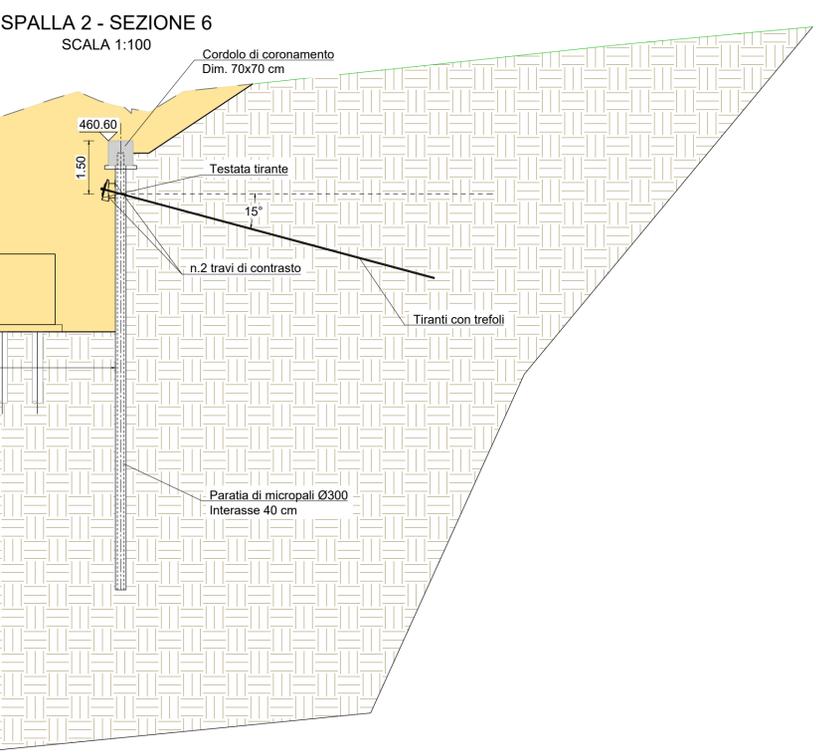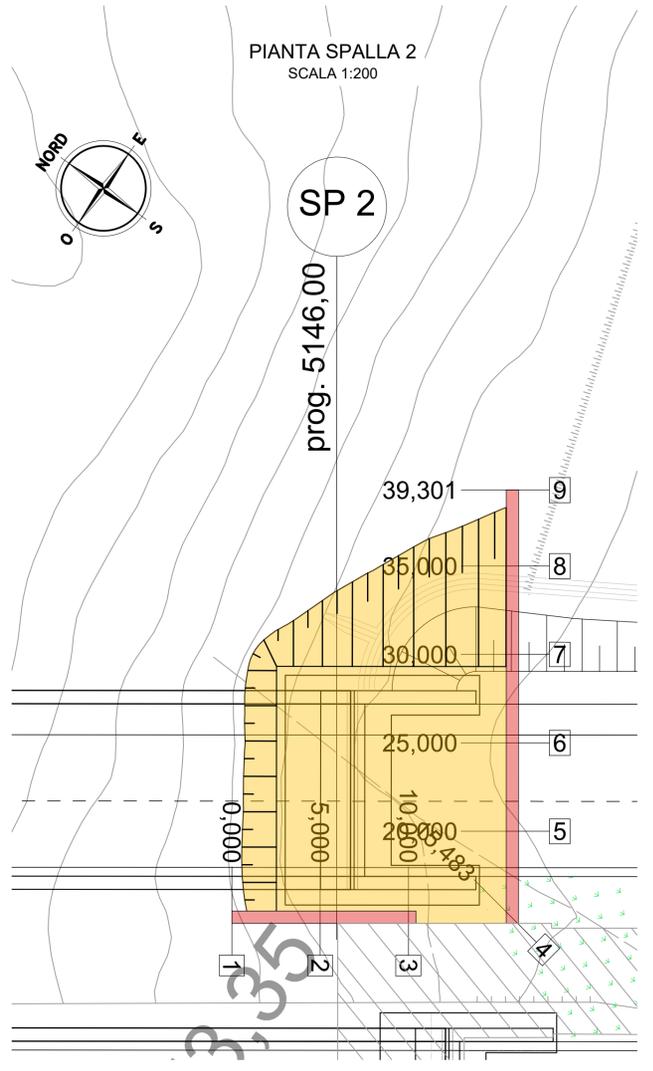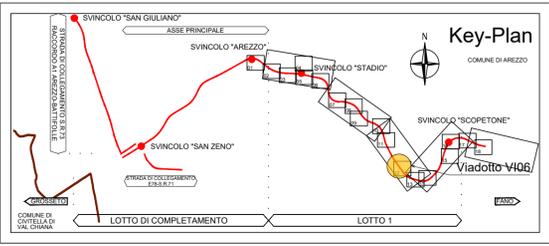

Direzione Progettazione e Realizzazione Lavori

E78 GROSSETO - FANO

Tratto Nodo di Arezzo – Selci – Lama (E45)
Adeguamento a quattro corsie del tratto
San Zeno – Arezzo – Palazzo del Pero, 1° lotto

PROGETTO DEFINITIVO
FI 508

ANAS - DIREZIONE PROGETTAZIONE E REALIZZAZIONE LAVORI

IL GEOLOGO Dott. Geol. Roberto Salucci Ordine dei geologi della Regione Lazio n. 633	I PROGETTISTI SPECIALISTICI Ing. Ambrogio Signarelli Ordine Ingegneri Provincia di Roma n. A35111	PROGETTAZIONE ATI: (Mandataria) GP INGENNERIA GESTIONE PROGETTI INGENNERIA srl (Mandante)
COORDINATORE PER LA SICUREZZA IN FASE DI PROGETTAZIONE Arch. Santo Salvatore Vermiglio Ordine Architetti Provincia di Reggio Calabria n. 1270	Ing. Moreno Panfilii Ordine Ingegneri Provincia di Perugia n. 22657	Ing. Matteo Borzini Ordine Ingegneri Provincia di Pordenone n. 7904
VISTO: IL RESP. DEL PROCEDIMENTO Ing. Francesco Pisani	Ing. Giuseppe Festa Ordine Ingegneri Provincia di Roma n. 20629	IL PROGETTISTA RESPONSABILE DELL'INTEGRAZIONE DELLE PRESTAZIONI SPECIALISTICHE. (DPR207/10 ART 15 COMMA 12) Dott. Ing. GIORGIO GUIDUCCI ROMA n. 14035

OPERE D'ARTE MAGGIORI

Asse principale
VI06 - Viadotto Le Torri Dir. GROSSETO

Paratia provv. Spalla 2 - Pianta prospetto e particolari costruttivi

CODICE PROGETTO	NOME FILE	REVISIONE	SCALA
PROGETTO LM/PROC ANNO DPFI508 D 23	P01VI06GETDI05_B	B	varie
D			
C			
B	Revisione a seguito Istruttoria n°U. 0016028-09-01-2024	Gennaio '24	Cassarini Bordugo Guiducci
A	Emissione	Agosto '23	Cassarini Bordugo Guiducci
REV.	DESCRIZIONE	DATA	REDATTO VERIFICATO APPROVATO